
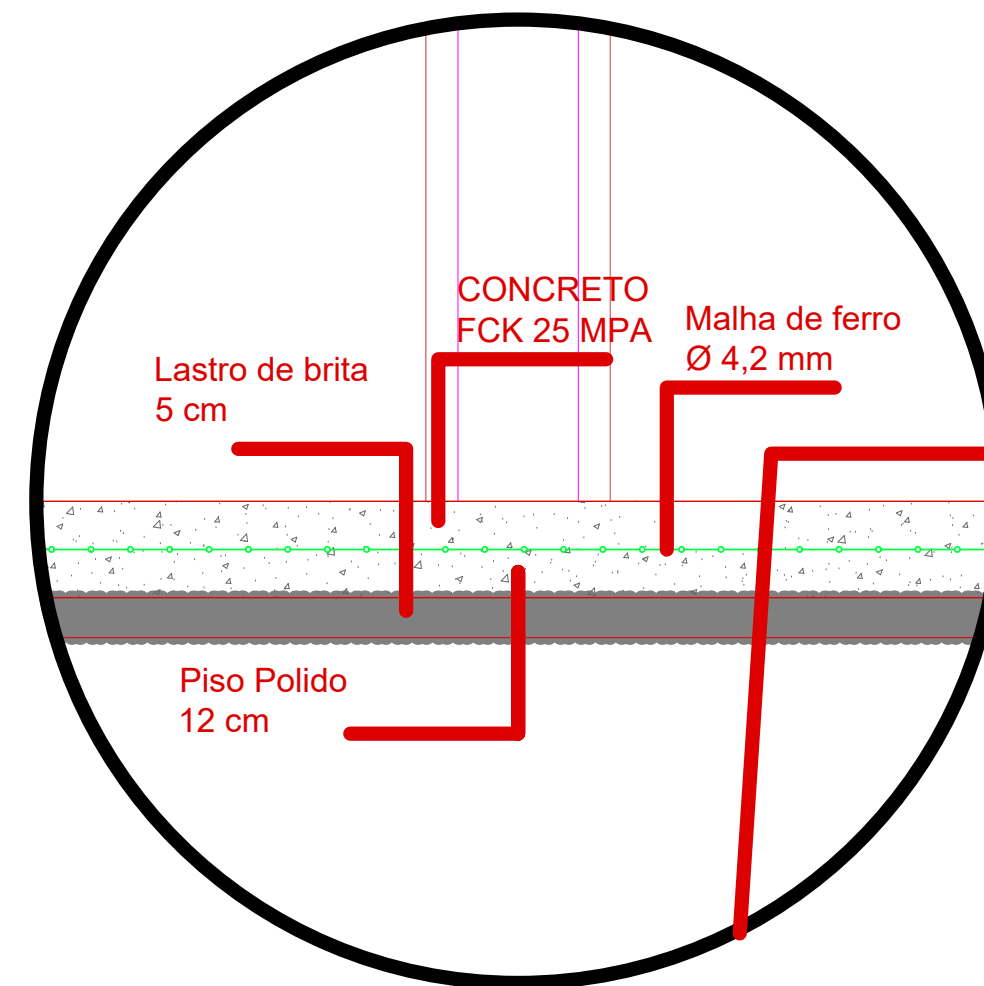



PLANTA BAIXA

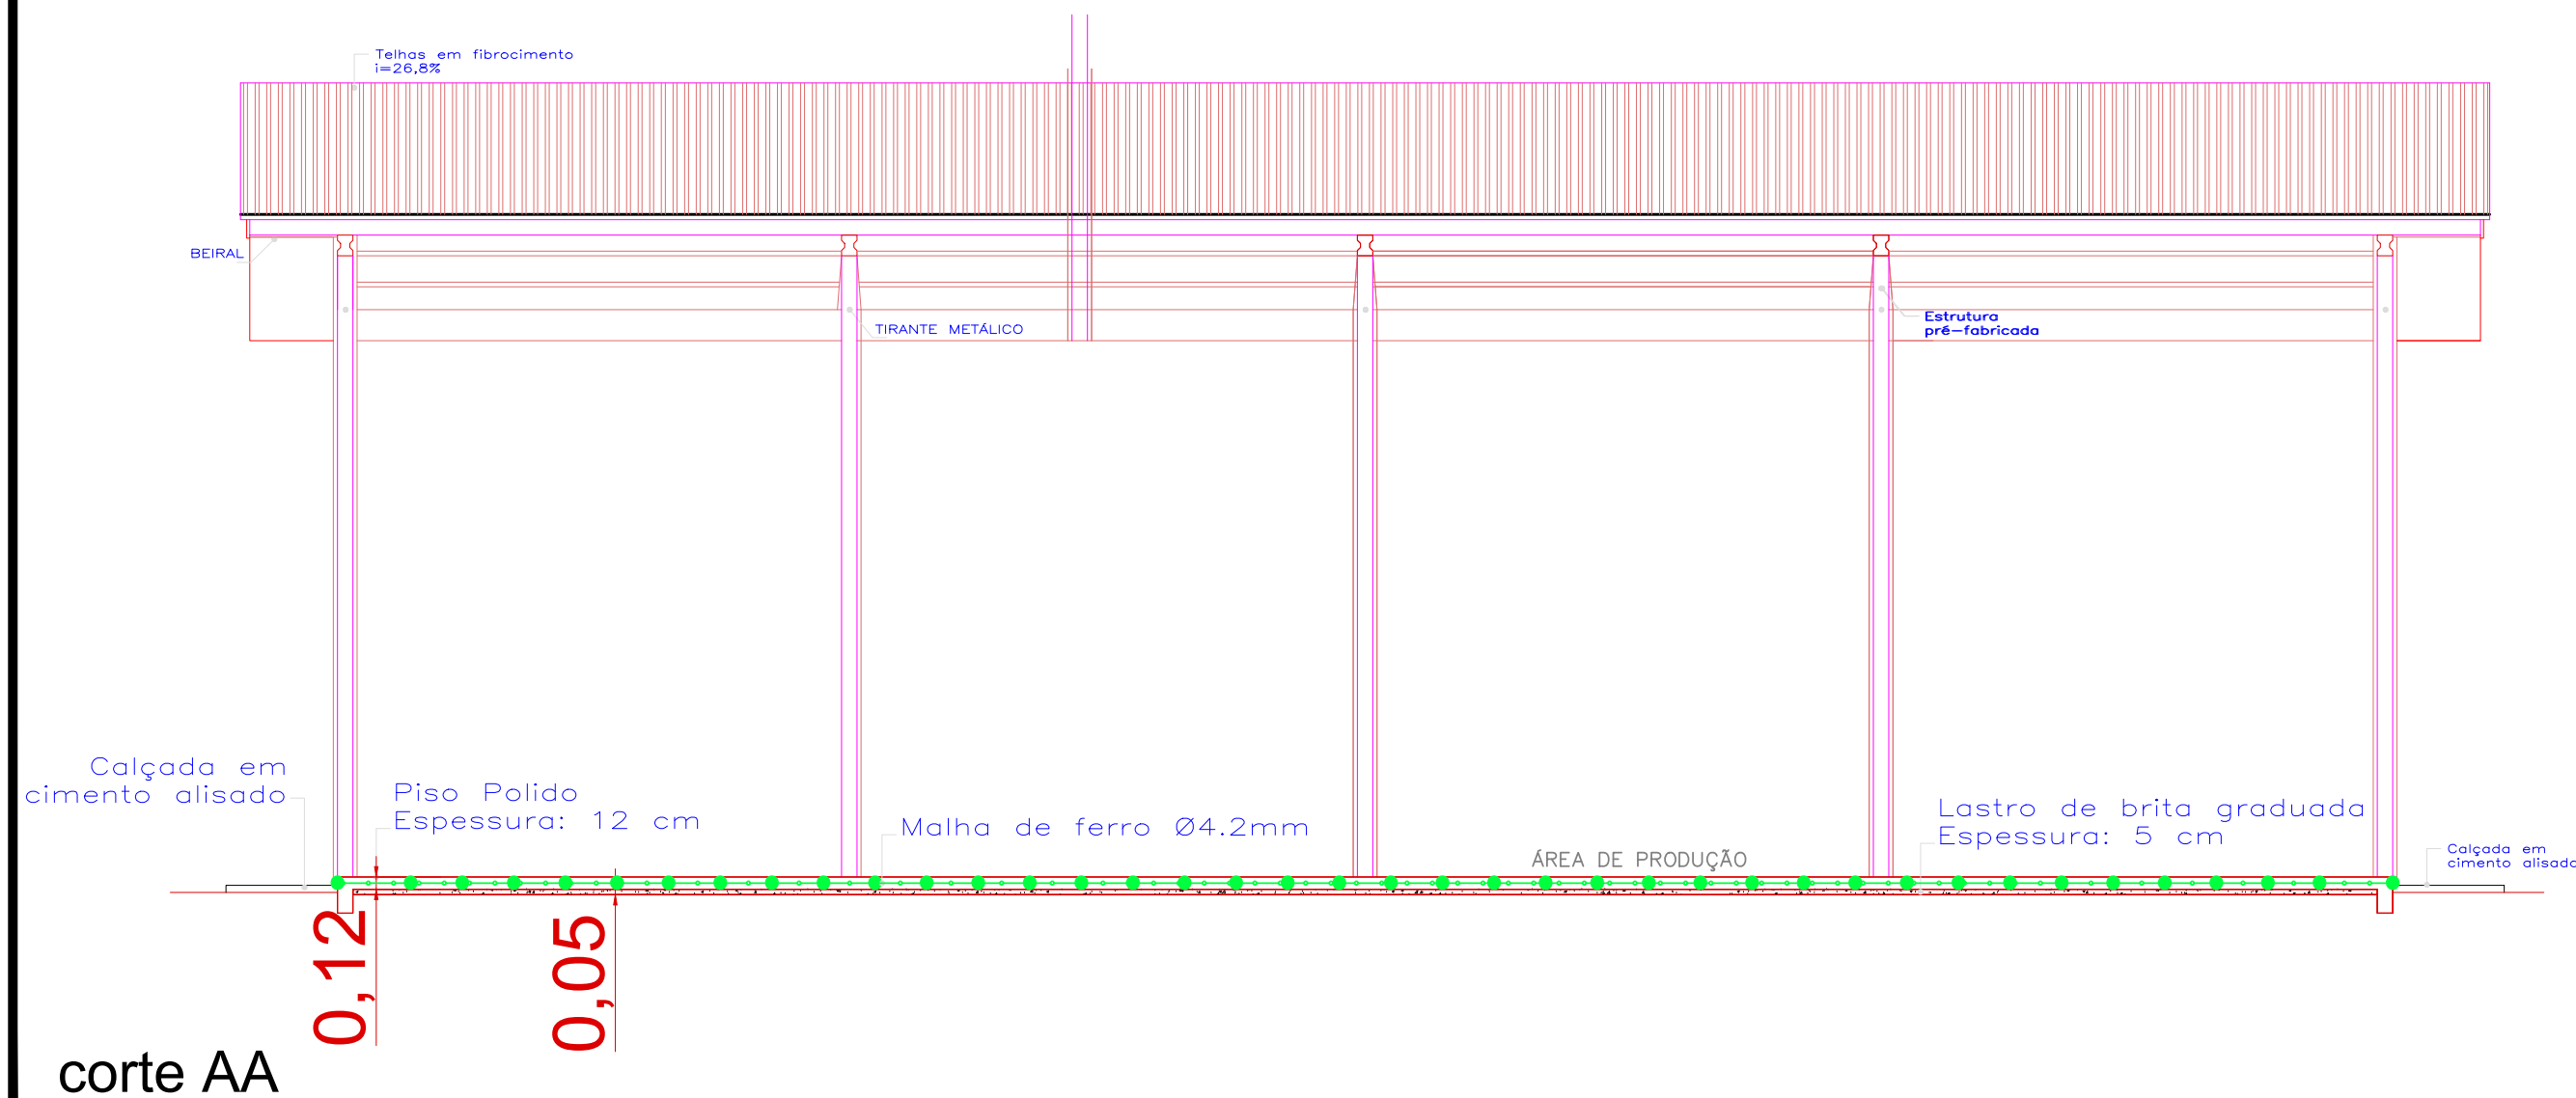

DETALHE

Escala 1:75

RESPONSÁVEL TÉCNICO PELO PROJETO		
ASSINATURA	ENGº GLACIANO DE OLIVEIRA	
RESPONSÁVEL TÉCNICO PELA OBRA		
ASSINATURA		
PROPRIETÁRIO DA OBRA		
ASSINATURA		
PREFEITURA MUNICIPAL DE SÃO JORGE D'OESTE		
APROVAÇÃO DA PREFEITURA		APROVAÇÃO DA SAÚDE
São Jorge D'Oeste ADM: 2021/2024		
PROPRIETÁRIO	PREFEITURA MUNICIPAL DE SÃO JORGE D'OESTE	
OBRA	PISO INDUSTRIAL	
LOCAL	Industrial I - São Jorge D'Oeste	
PROJETO	ARQUITETÔNICO	
SETOR	ADMINISTRATIVO	
QUADRA	LOTENº	DATA
JANEIRO		
ESCALA	INDICADA	ÁREA
250 m²		
DESENHO	1/1	