

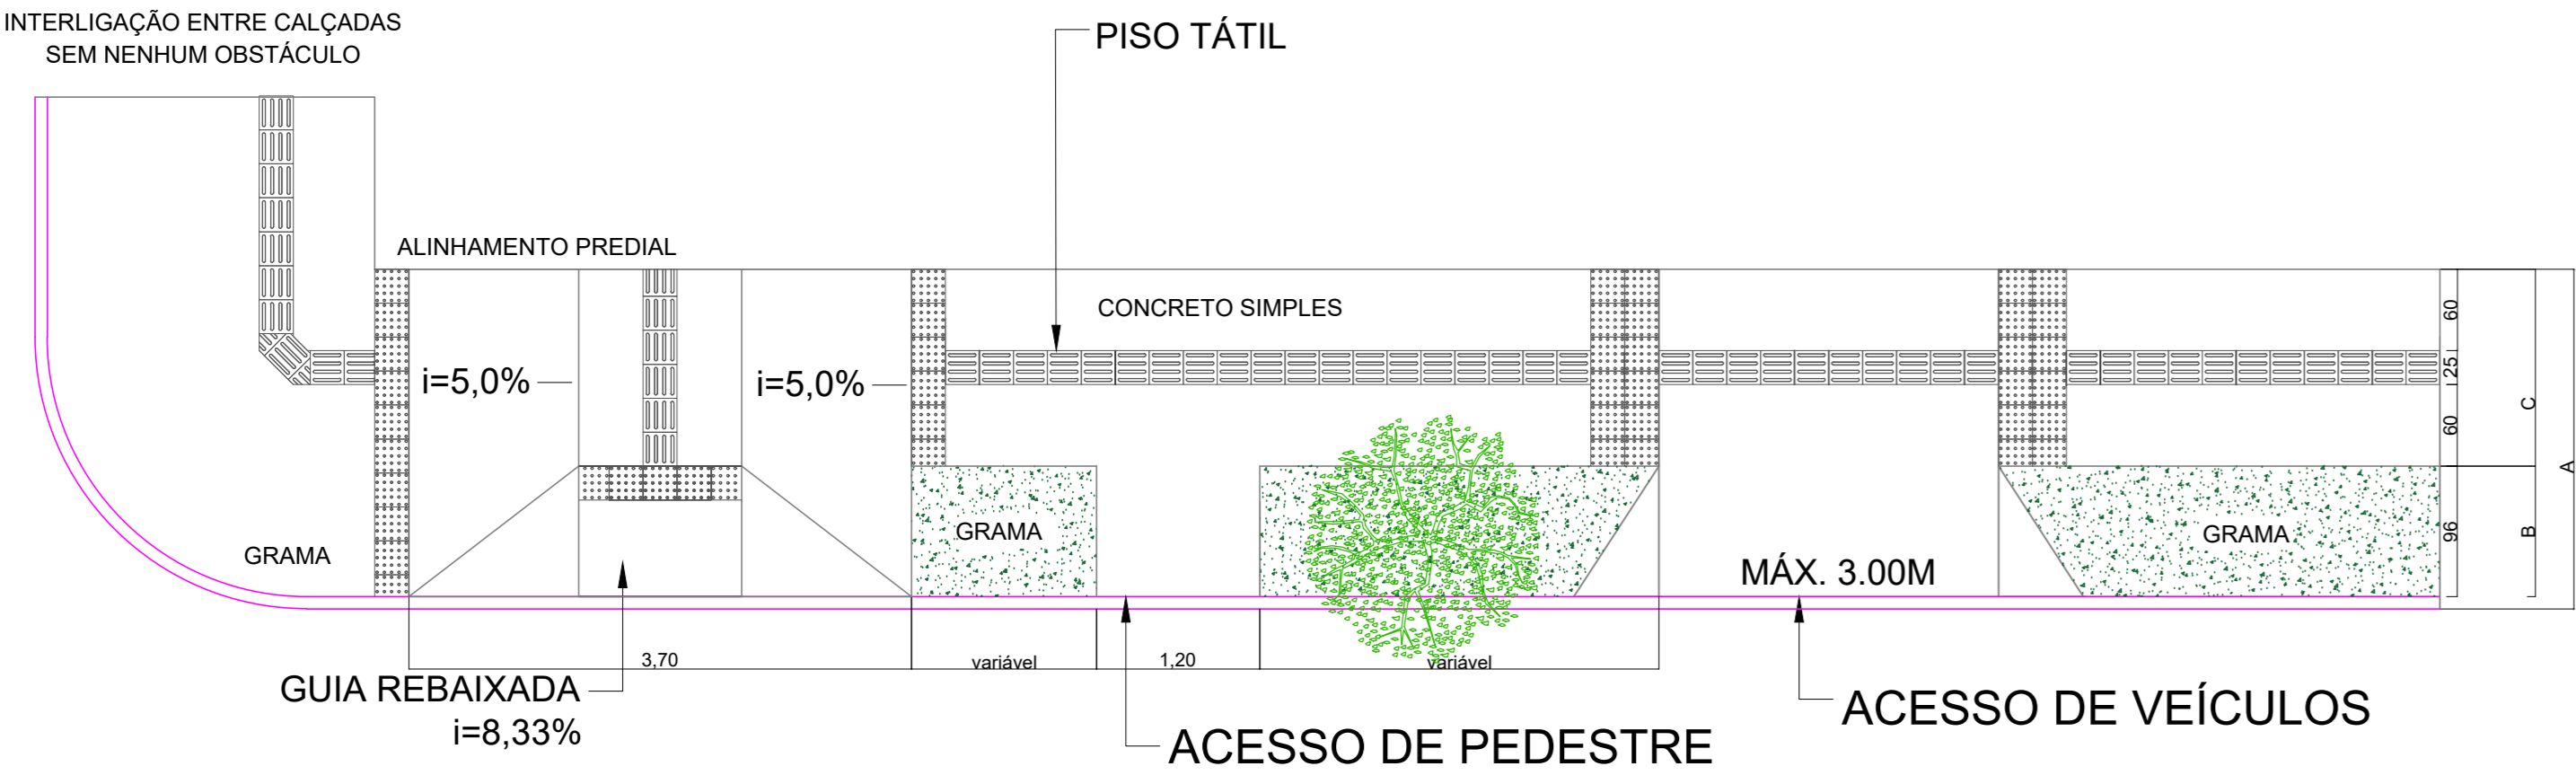




ANEXO II - CALÇADA PADRÃO TIPO 2

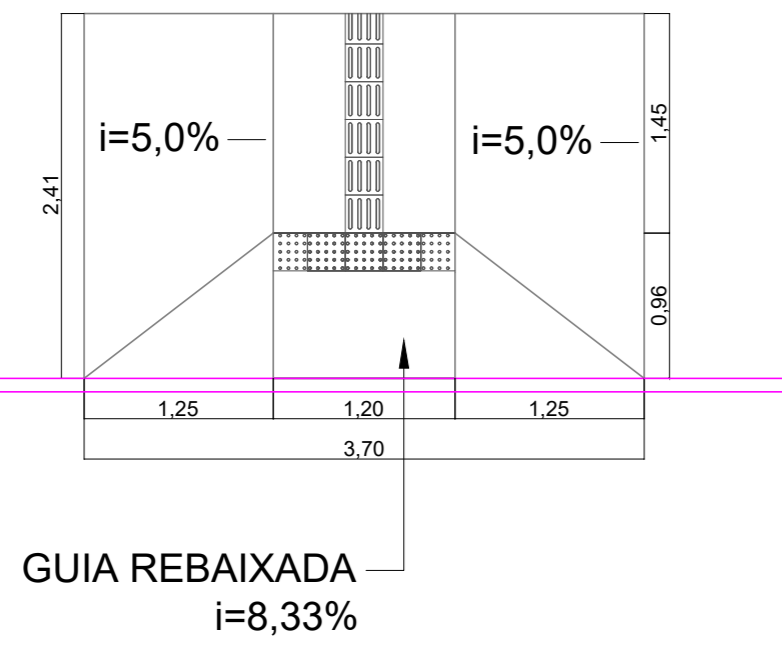

ANEXO II - CALÇADA PADRÃO TIPO 3

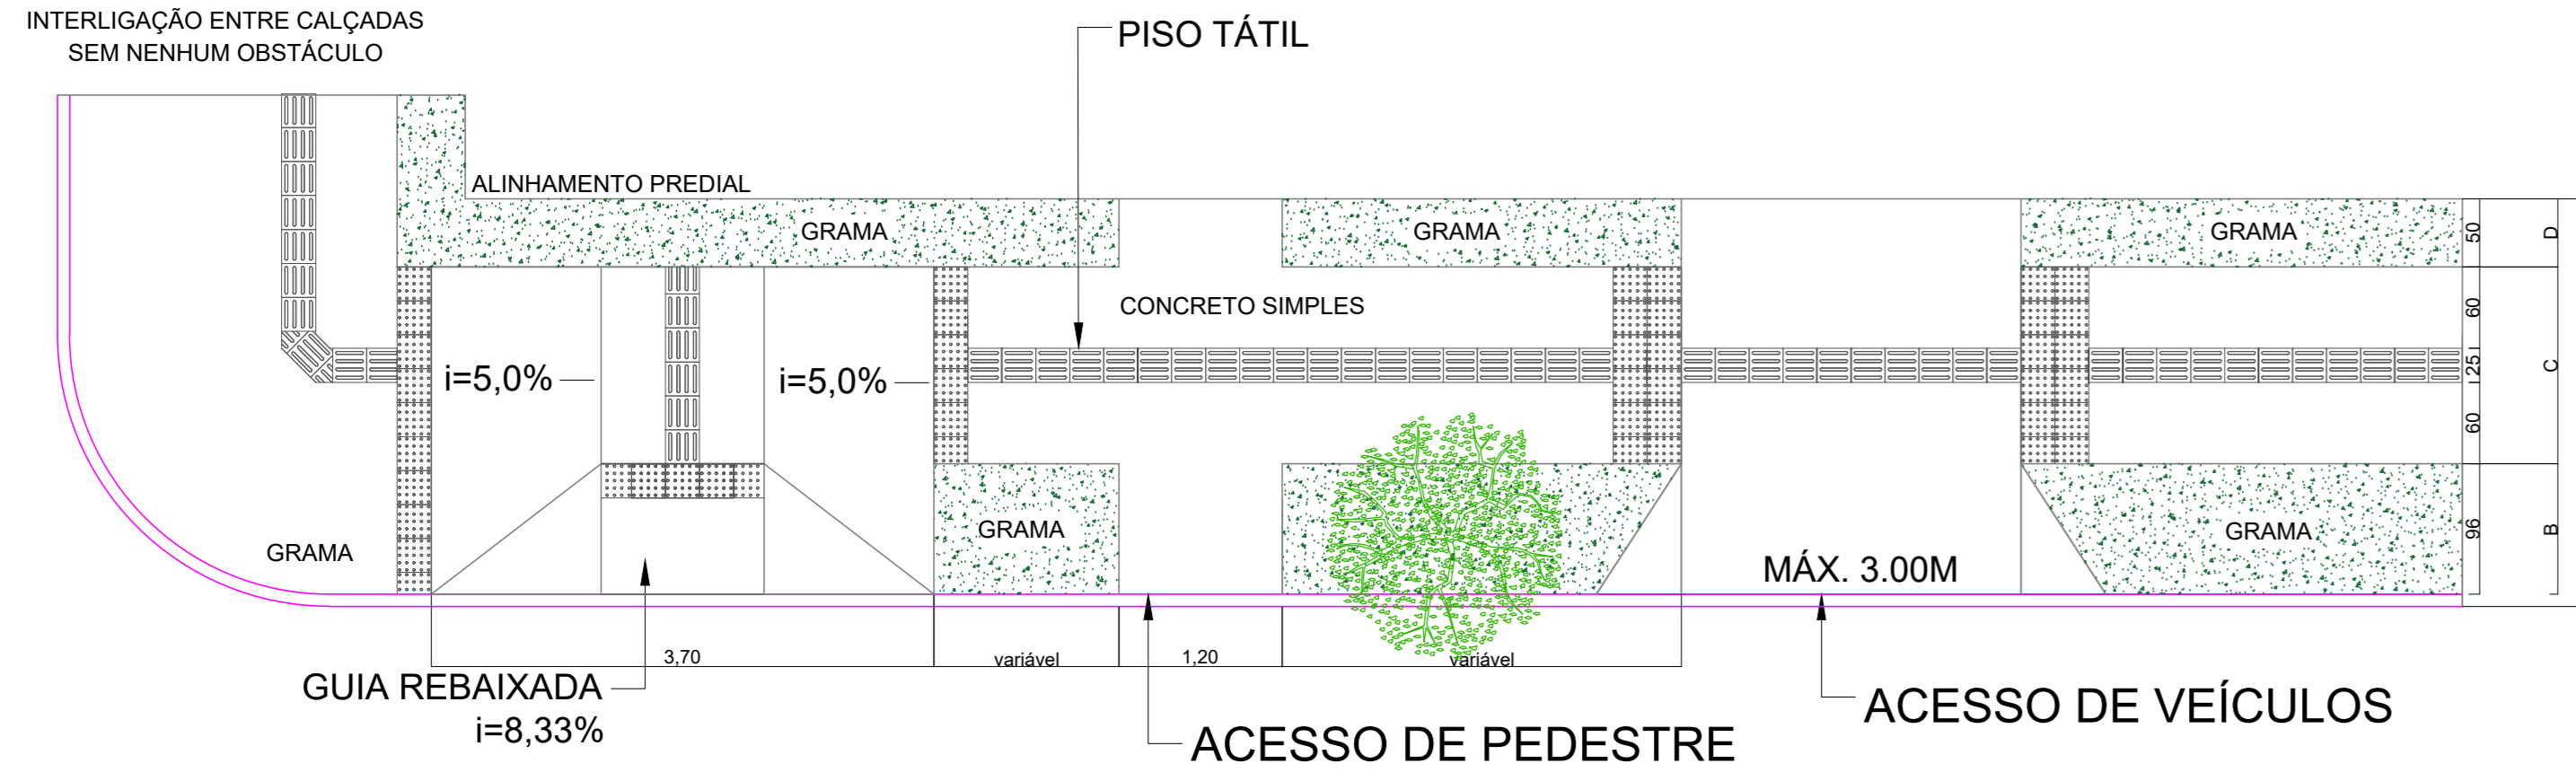


Planta baixa rampa
Seção Genérica para todo o Trecho
Esc: 1/25

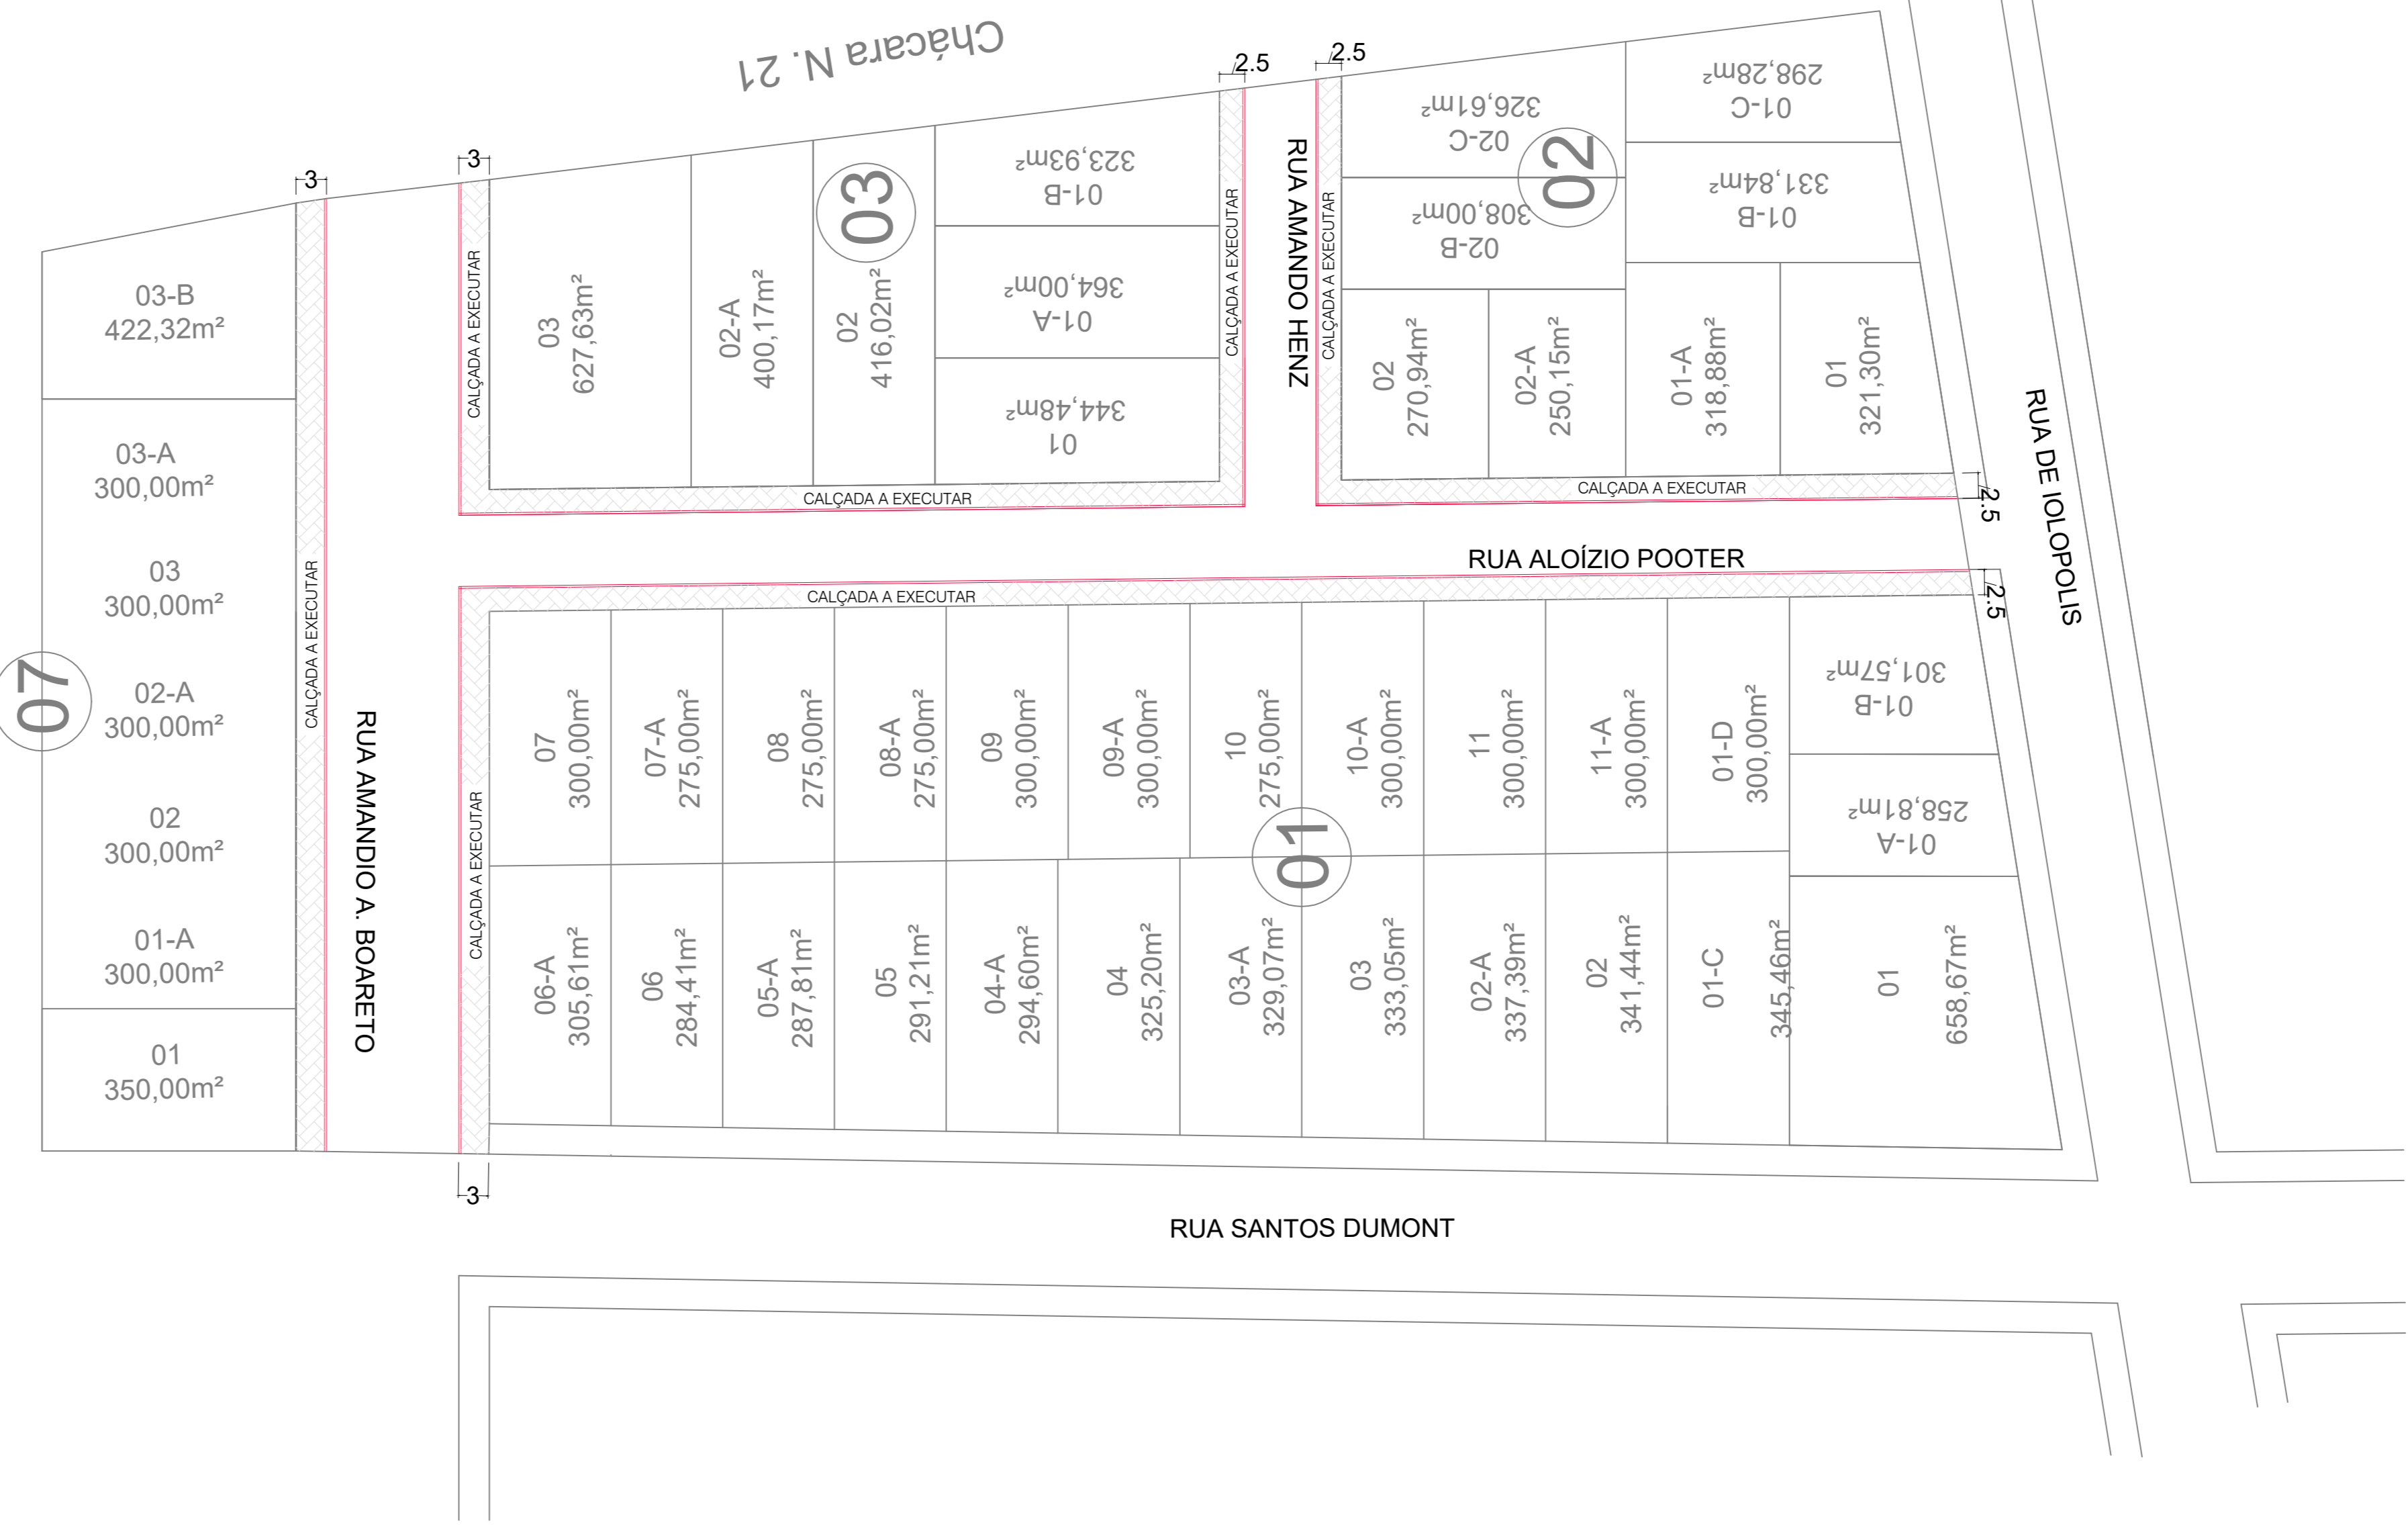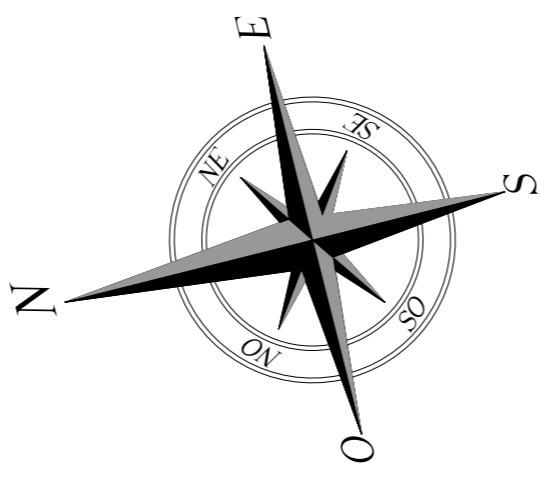

Planta Baixa
Seção Genérica

| TRECHO | REGULARIZAÇÃO | MEIO FIO | PISO EM CONCRETO | RAMPAS | GRAMA |
|------------------------|-----------------------|----------|-----------------------|--------|-----------------------|
| RUA AMANDIO A. BOARETO | 549,00 m ² | 189,00 m | 319,61 m ² | 6 und | 168,41 m ² |
| RUA ALOÍZIO POOTER | 712,50 m ² | 290,00 m | 386,86 m ² | 6 und | 216,41 m ² |
| RUA AMANDO HENZ | 197,50 m ² | 79,00 m | 104,82 m ² | 2 und | 61,85 m ² |

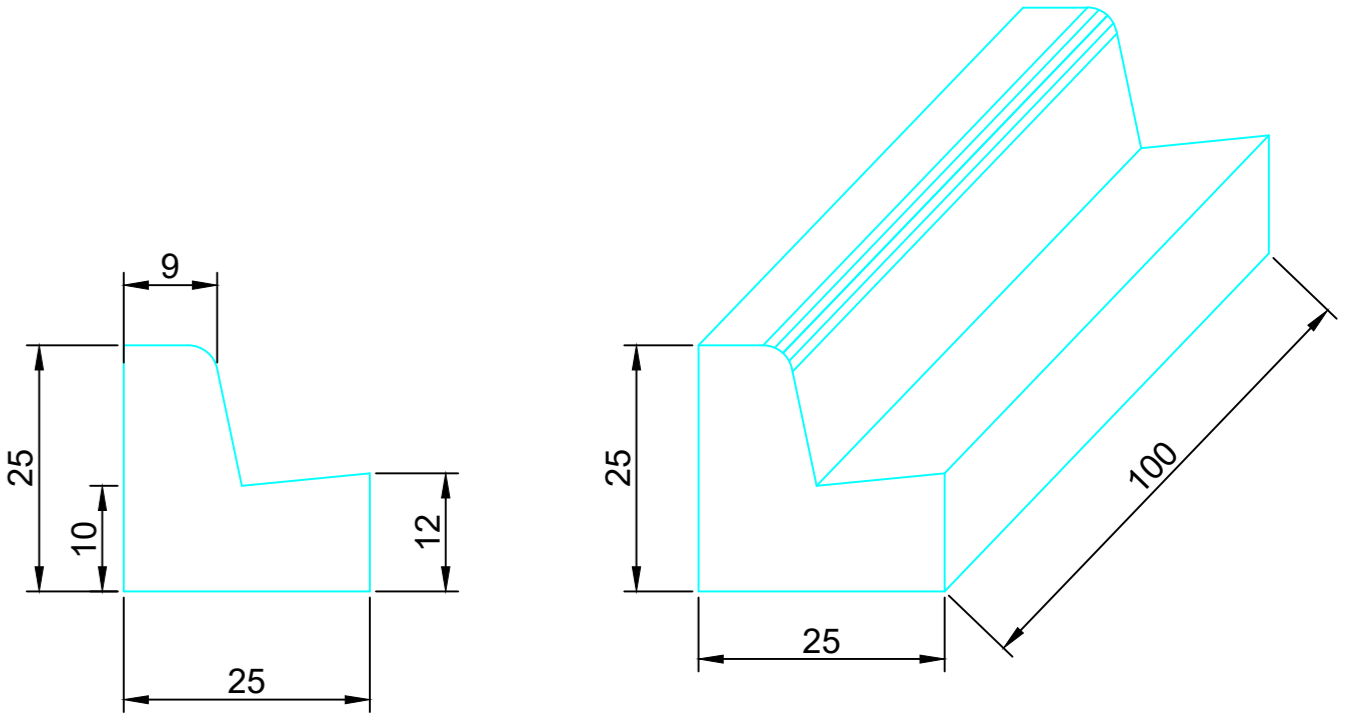

Detalhe Meio - Fio
Seção Genérica para todos os Trechos
ESC: Sem Escala

LEGENDA

- MEIO-FIO EXISTENTE
- MEIO-FIO A EXECUTAR
- ALINHAMENTO PREDIAL
- ALINHAMENTO CANTEIRO
- TUBULAÇÃO D:40 CM EXISTENTE
- TUBULAÇÃO D:60 CM EXISTENTE
- TUBULAÇÃO D:40 CM EXECUTAR
- TUBULAÇÃO D:60 CM EXECUTAR
- BOCAS DE LOBO EXISTENTE
- BOCAS DE LOBO EXECUTAR
- RAMPA DE ACESSIBILIDADE EXECUTAR
- RAMPA DE ACESSIBILIDADE EXISTENTE
- CALÇADA EXECUTAR
- CALÇADA SEM ALTERAÇÕES
- PAV. ASFALTICA ÁREA A EXECUTAR

| | |
|--|--|
| RESPONSÁVEL TÉCNICO PELO PROJETO Glaciano de Oliveira Engenheiro Civil C.R.E.A. - PR-197785/D Decreto 2665/2008 ENGº GLACIANO DE OLIVEIRA | |
| ASSINATURA | |
| RESPONSÁVEL TÉCNICO PELA OBRA | |
| ASSINATURA | |
| PROPRIETÁRIO DA OBRA | |
| ASSINATURA | |
| PREFEITURA MUNICIPAL DE SÃO JORGE D'OESTE | |

| | |
|-------------------------|--------------------|
| APROVAÇÃO DA PREFEITURA | APROVAÇÃO DA SAÚDE |
| | |

ADMINISTRAÇÃO 2025/2028

| | | | | | | | | | |
|----------------------------|--|------|------------|--------|----------|------|-------------|---------|------------------|
| PROPRIETÁRIO | PREFEITURA MUNICIPAL DE SÃO JORGE D'OESTE | | | | | | | | |
| OBRA | RUA ALOÍZIO POOTER - RUA AMANDO HENZ - RUA AMANDIO ANTONIO BOARETO | | | | | | | | |
| LOCAL | LOTEAMENTO JARDIM DAS ORQUÍDEAS | | | | | | | | |
| PROJETO | PLANTA DE PAVIMENTAÇÃO EM PAVER | | | | | | | | |
| PLANTA BAIXA/CORTE/DETALHE | FRANCA FL 2/4 | | | | | | | | |
| QUADRA | LOTE N° | DATA | JULHO 2025 | ESCALA | INDICADA | ÁREA | 1.459,00 M² | DESENHO | BENNO A. MARMITT |

CORTE 1
ESCALA 1/200

NOTA

- A: DIMENSÃO TOTAL DA CALÇADA = 2,50M - (i MÁX. = 2%)
- B: FAIXA DE SERVIÇO = 0,96M
- C: FAIXA DE CAMINHABILIDADE = 1,45M

- GUIA REBAIXADA (i = 8,33%)
- LARGURA DO PISO TÁTIL = 0,25M
- ALTURA MEIO FIO = 0,12M

CORTE 1
ESCALA 1/200

NOTA

- A: DIMENSÃO TOTAL DA CALÇADA = 3,00M - (i MÁX. = 2%)
- B: FAIXA DE SERVIÇO = 0,96M
- C: FAIXA DE CAMINHABILIDADE = 1,45M
- D: FAIXA DE ACESSO = 0,50M

- GUIA REBAIXADA (i = 8,33%)
- LARGURA DO PISO TÁTIL = 0,25M
- MEIO FIO = 0,12M