

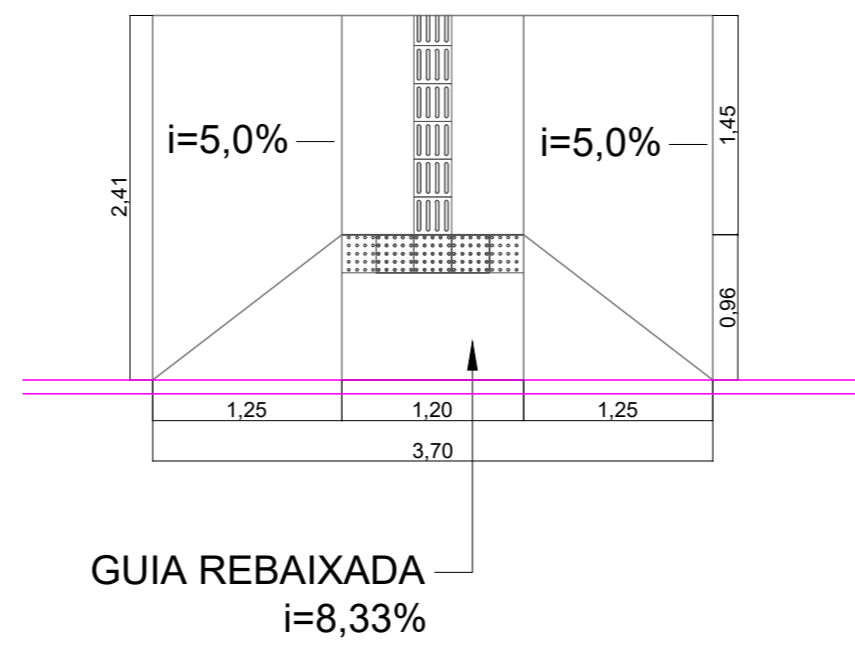




ANEXO II - CALÇADA PADRÃO TIPO 2

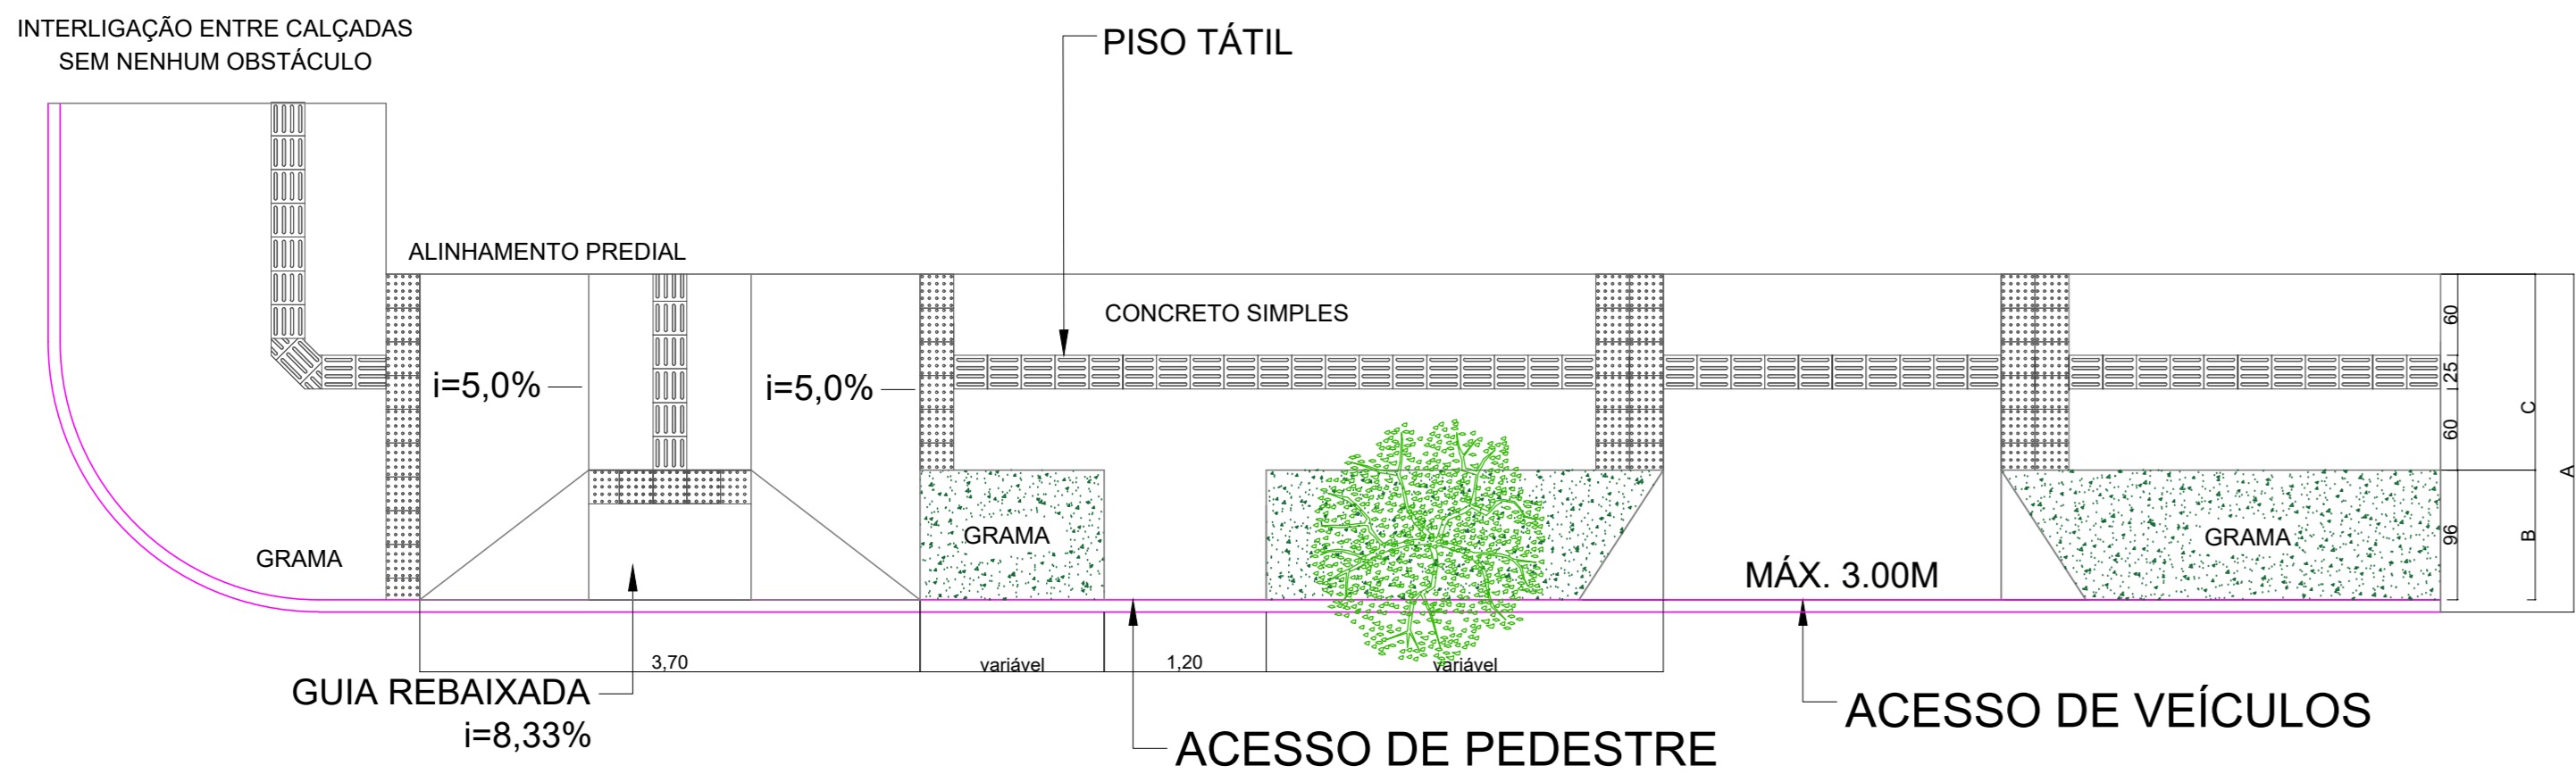

Planta baixa rampa
Seção Genérica para todo o Trecho
Esc: 1/25

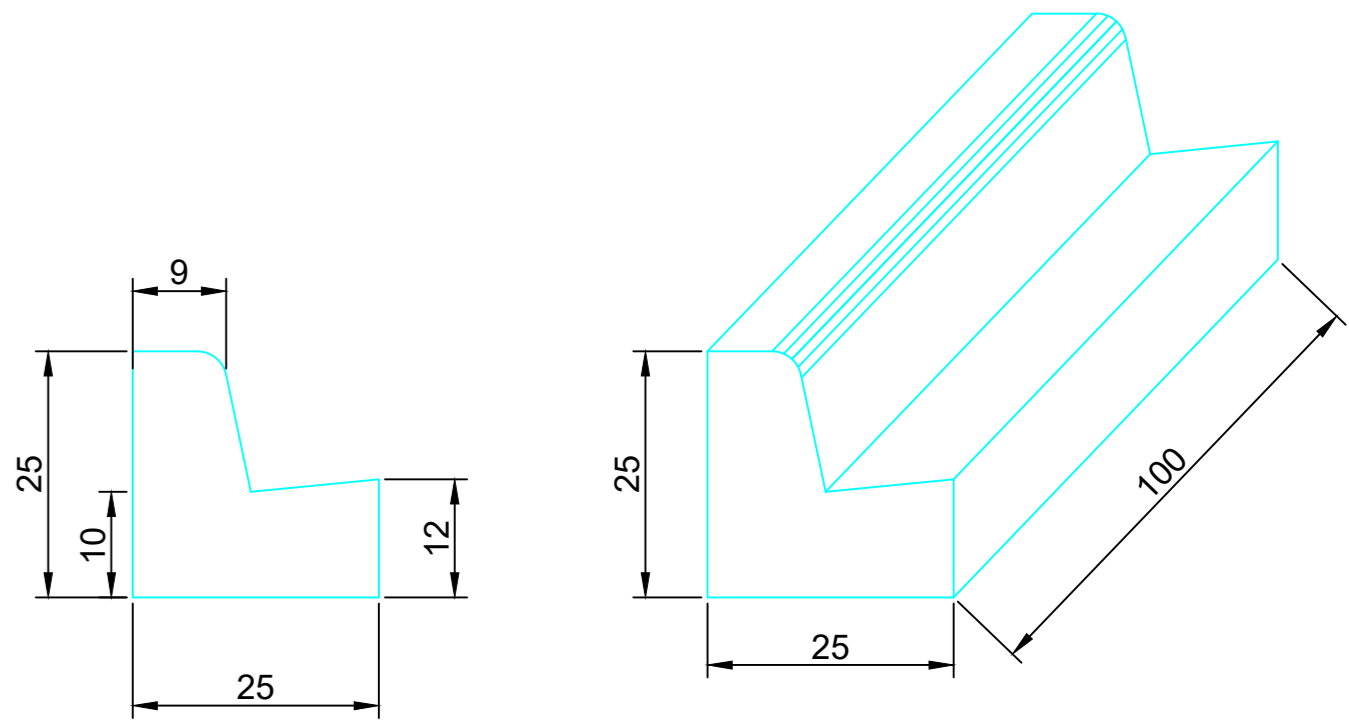

Detalhe Meio - Fio
Seção Genérica para todos os Trechos
ESC: Sem Escala

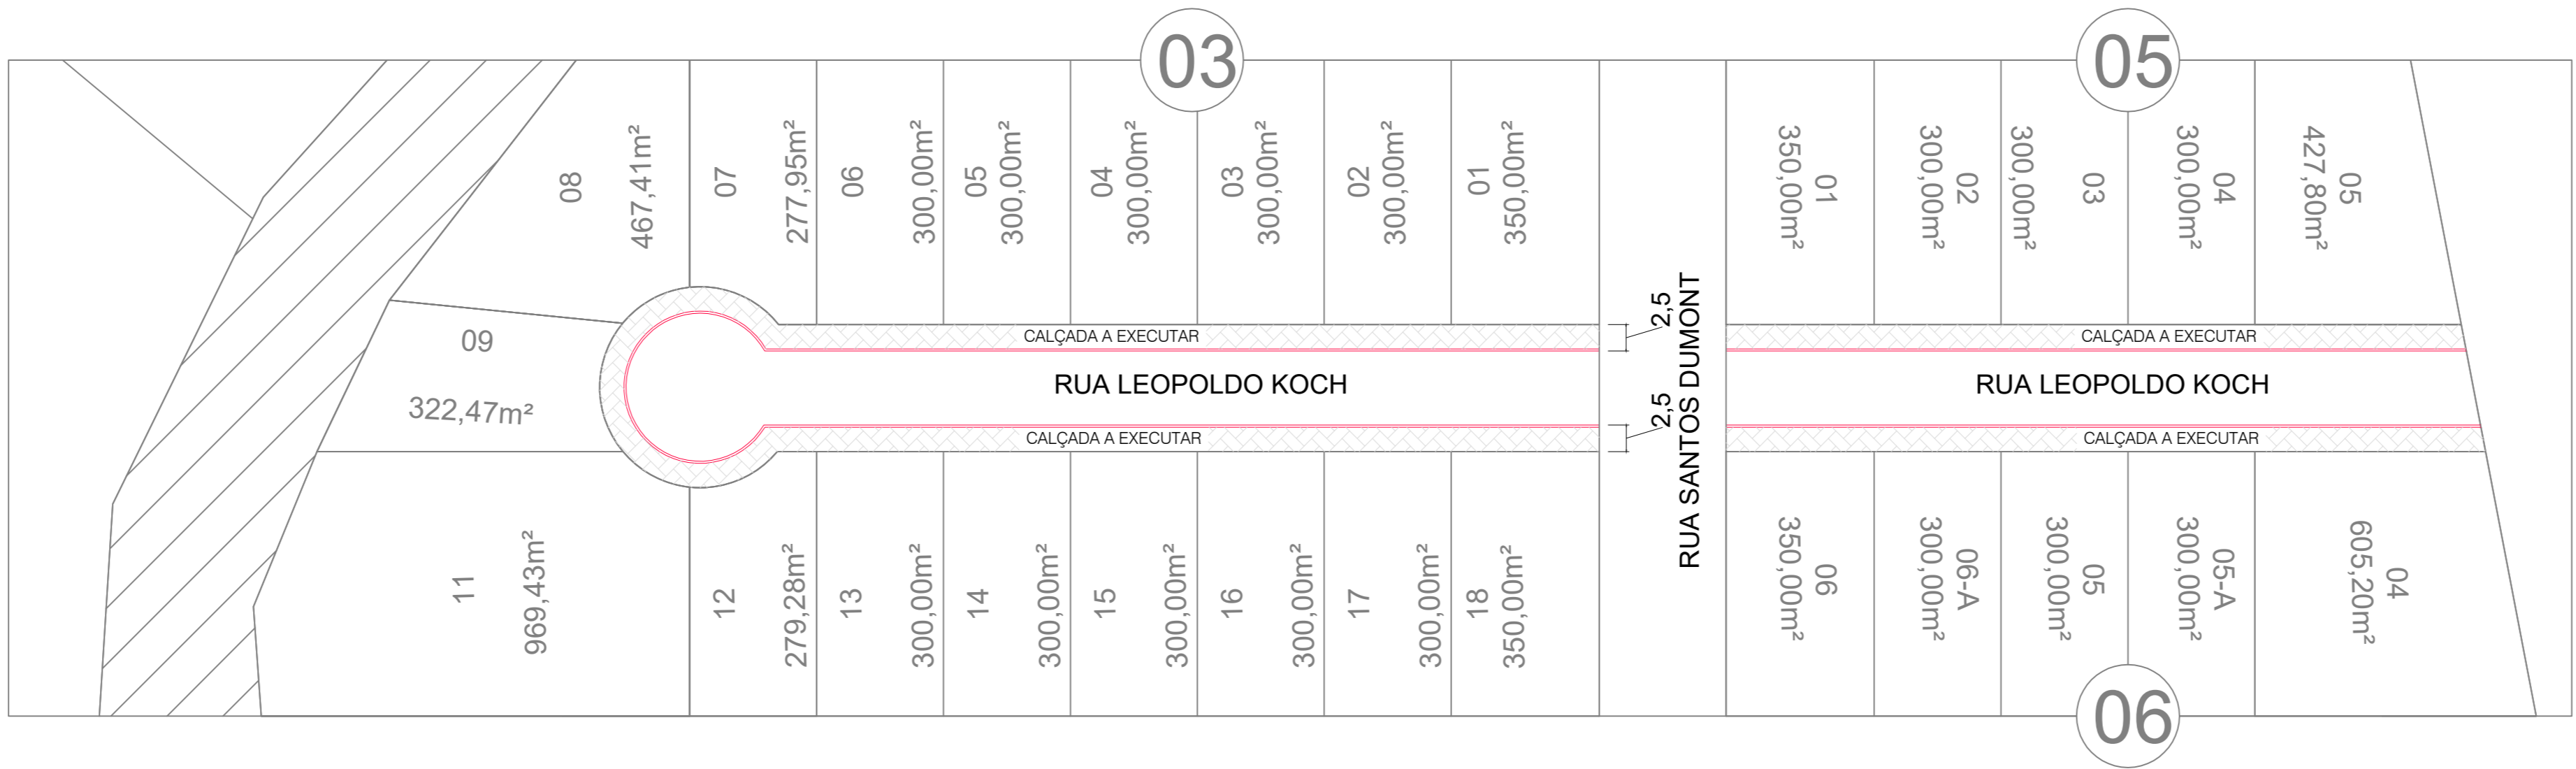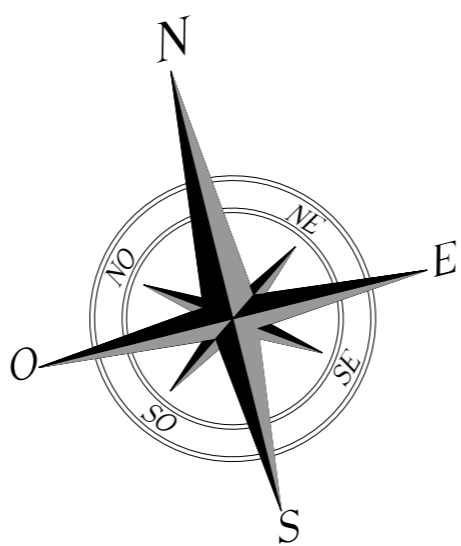

Planta Baixa
Seção Genérica

LEGENDA

MEIO-FIO EXISTENTE

MEIO-FIO A EXECUTAR

RESPONSÁVEL TÉCNICO PELO PROJETO

Glaciano de Oliveira

Engenheiro Civil

CREA - PR-157735/D

ASSINATURA

ENGº GLACIANO DE OLIVEIRA

RESPONSÁVEL TÉCNICO PELA OBRA

ASSINATURA

PROPRIETÁRIO DA OBRA

ASSINATURA

PREFEITURA MUNICIPAL DE SÃO JORGE D'OESTE

APROVAÇÃO DA PREFEITURA

APROVAÇÃO DA SAÚDE



CORTE 1
ESCALA 1/200

NOTA

- A: DIMENSÃO TOTAL DA CALÇADA = 2,50M - (i MÁX. = 2%)
B: FAIXA DE SERVIÇO = 0,96M
C: FAIXA DE CAMINHABILIDADE = 1,45M

GUIA REBAIXADA (i = 8,33%)
LARGURA DO PISO TÁTIL = 0,25M
ALTURA MEIO FIO = 0,12M

TRECHO	REGULARIZAÇÃO	MEIO FIO	PISO EM CONCRETO	RAMPAS	GRAMA
RUA LEOPOLDO KOCH	850,00 m ²	340,00 m	512,56 m ²	4 und	207,61 m ²