





Planta Baixa
Seção Genérica

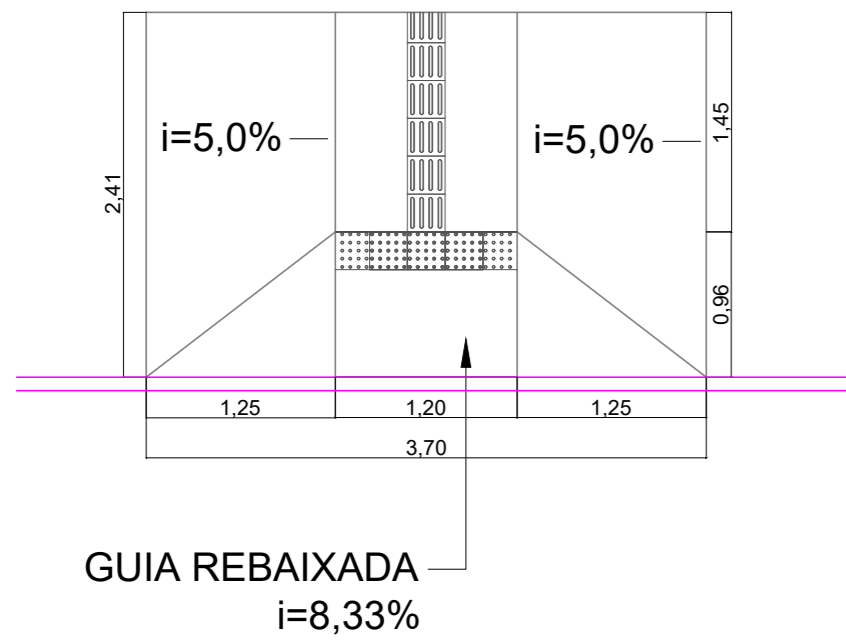

Planta baixa rampa
Seção Genérica para todo o Trecho
Esc: 1/25

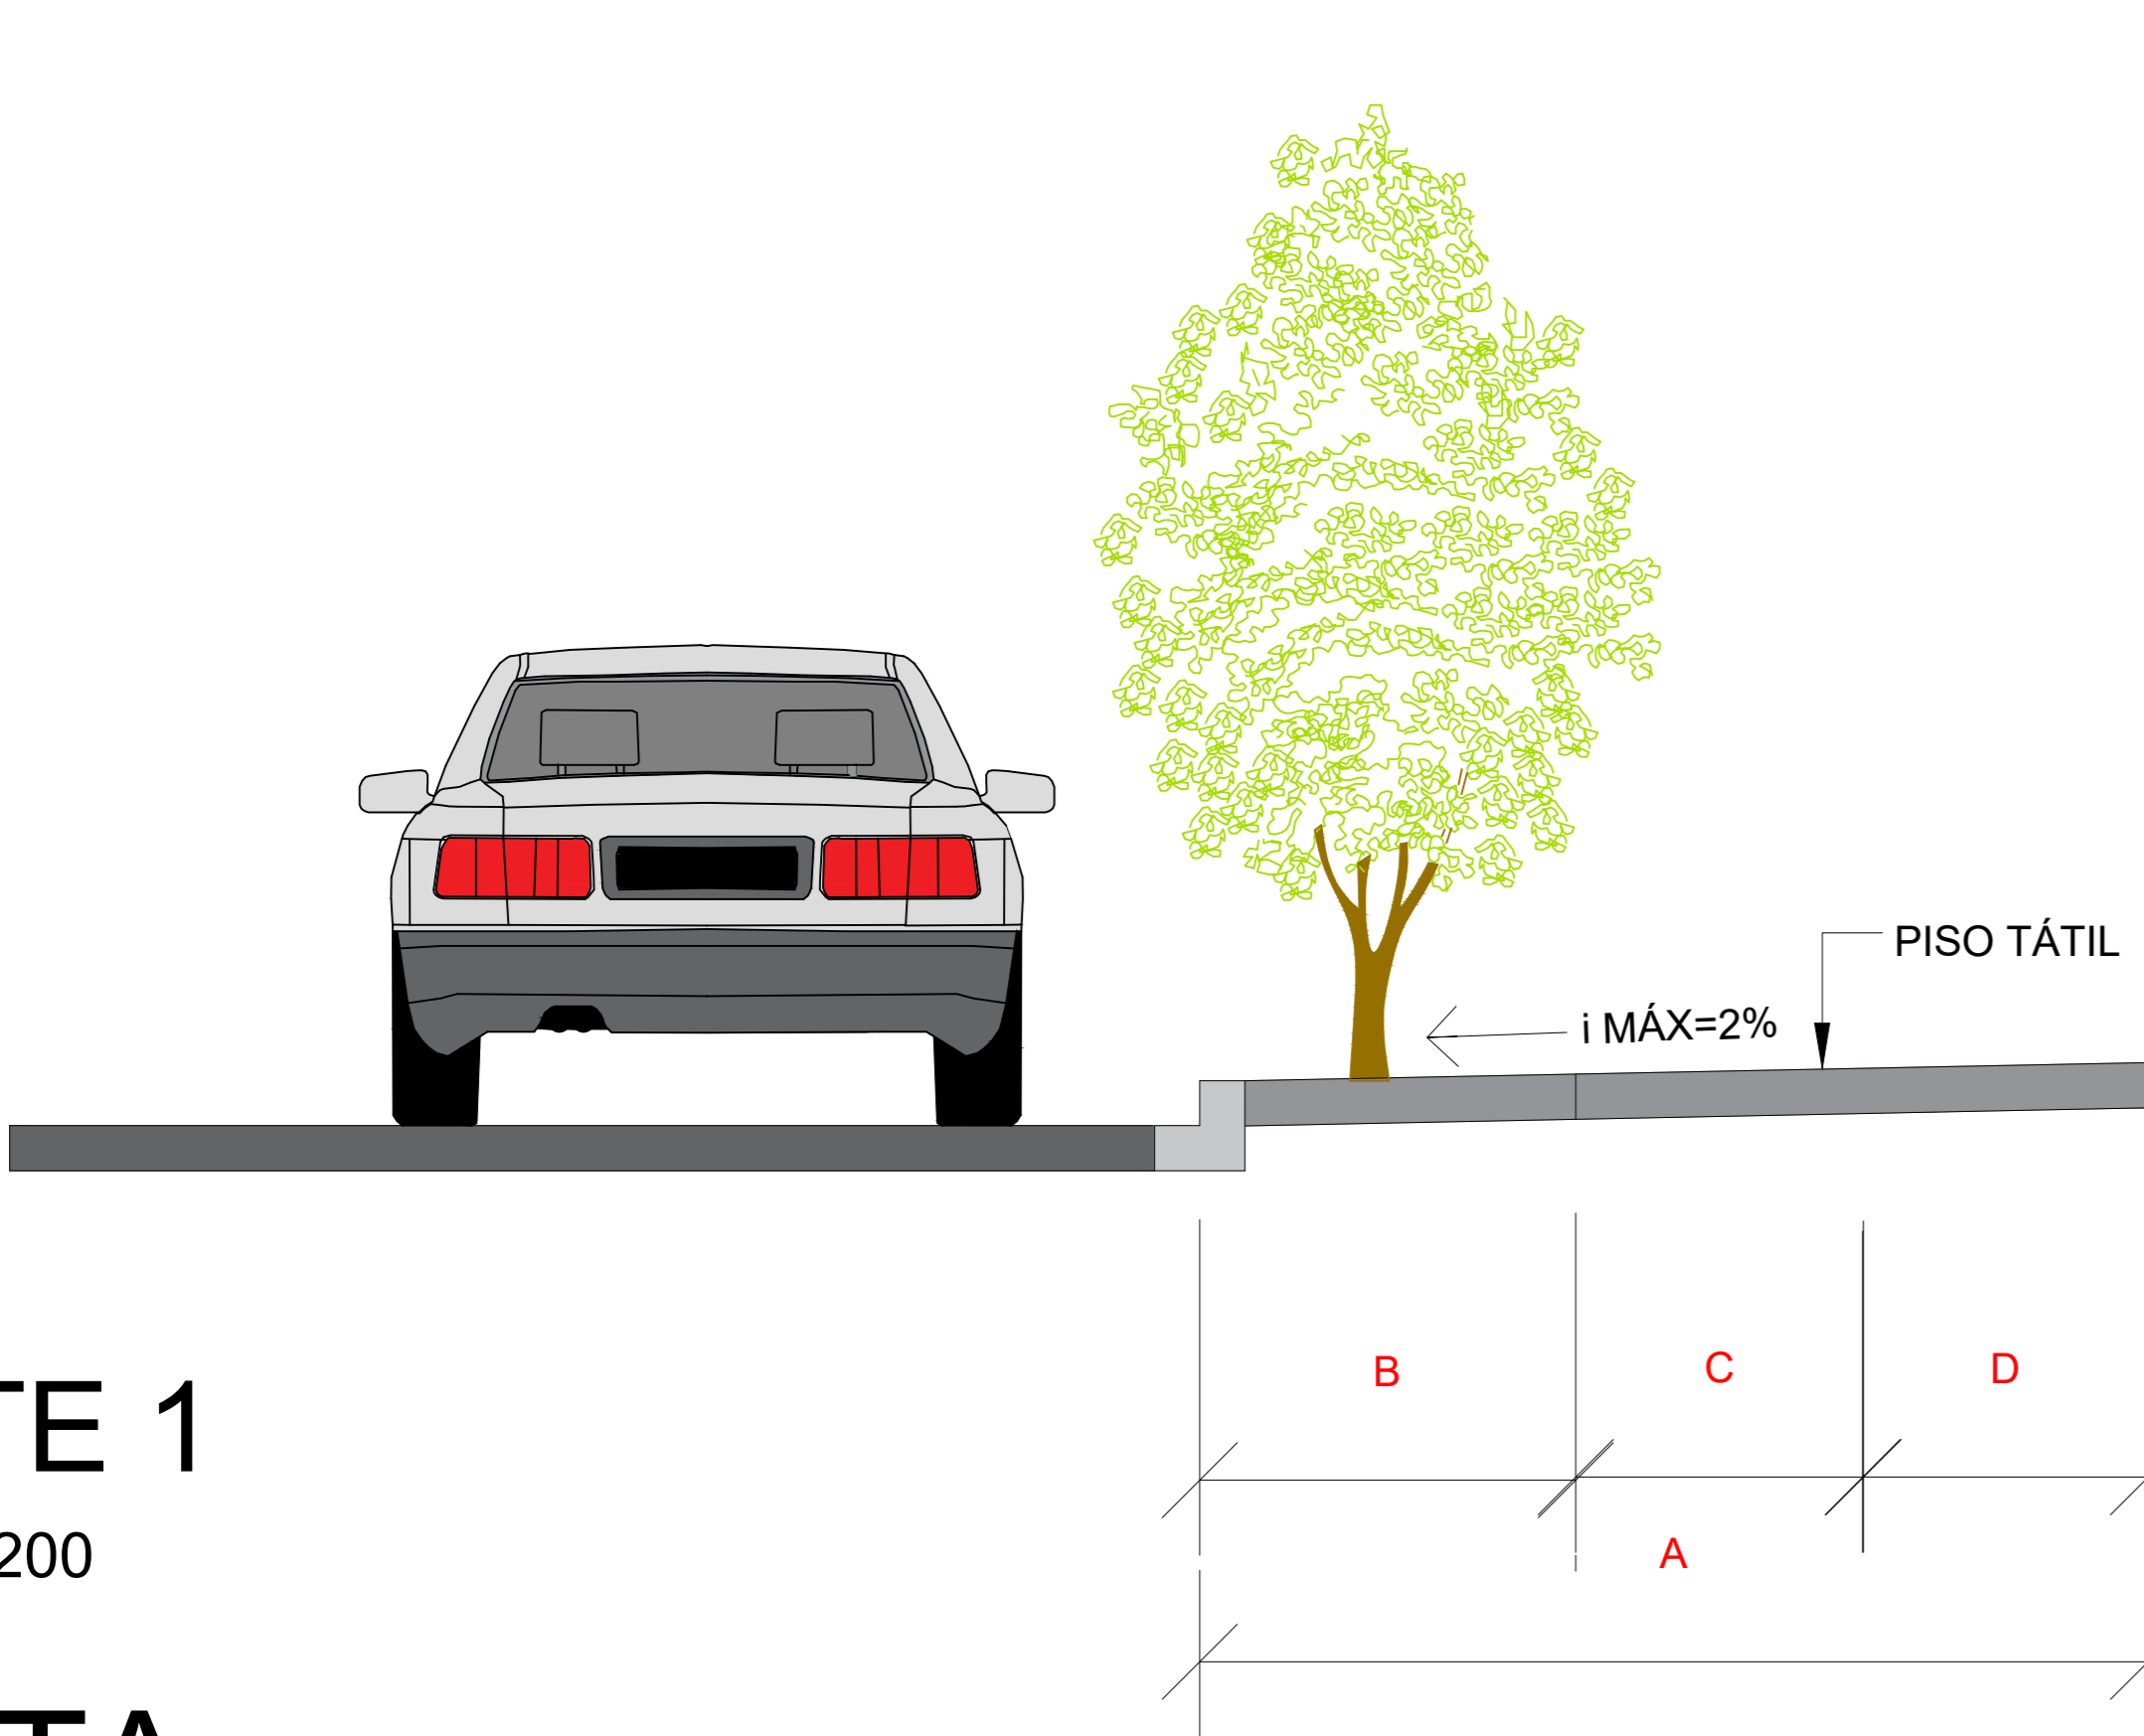


CORTE 1
ESCALA 1/200

NOTA


- A: DIMENSÃO TOTAL DA CALÇADA = 2,50M - (i MÁX. = 2%)
B: FAIXA DE SERVIÇO = 0,96M
C: FAIXA DE CAMINHABILIDADE = 1,45M

GUIA REBAIXADA (i = 8,33%)
LARGURA DO PISO TÁTIL = 0,25M
ALTURA MEIO FIO = 0,12M

ANEXO II - CALÇADA PADRÃO TIPO 2

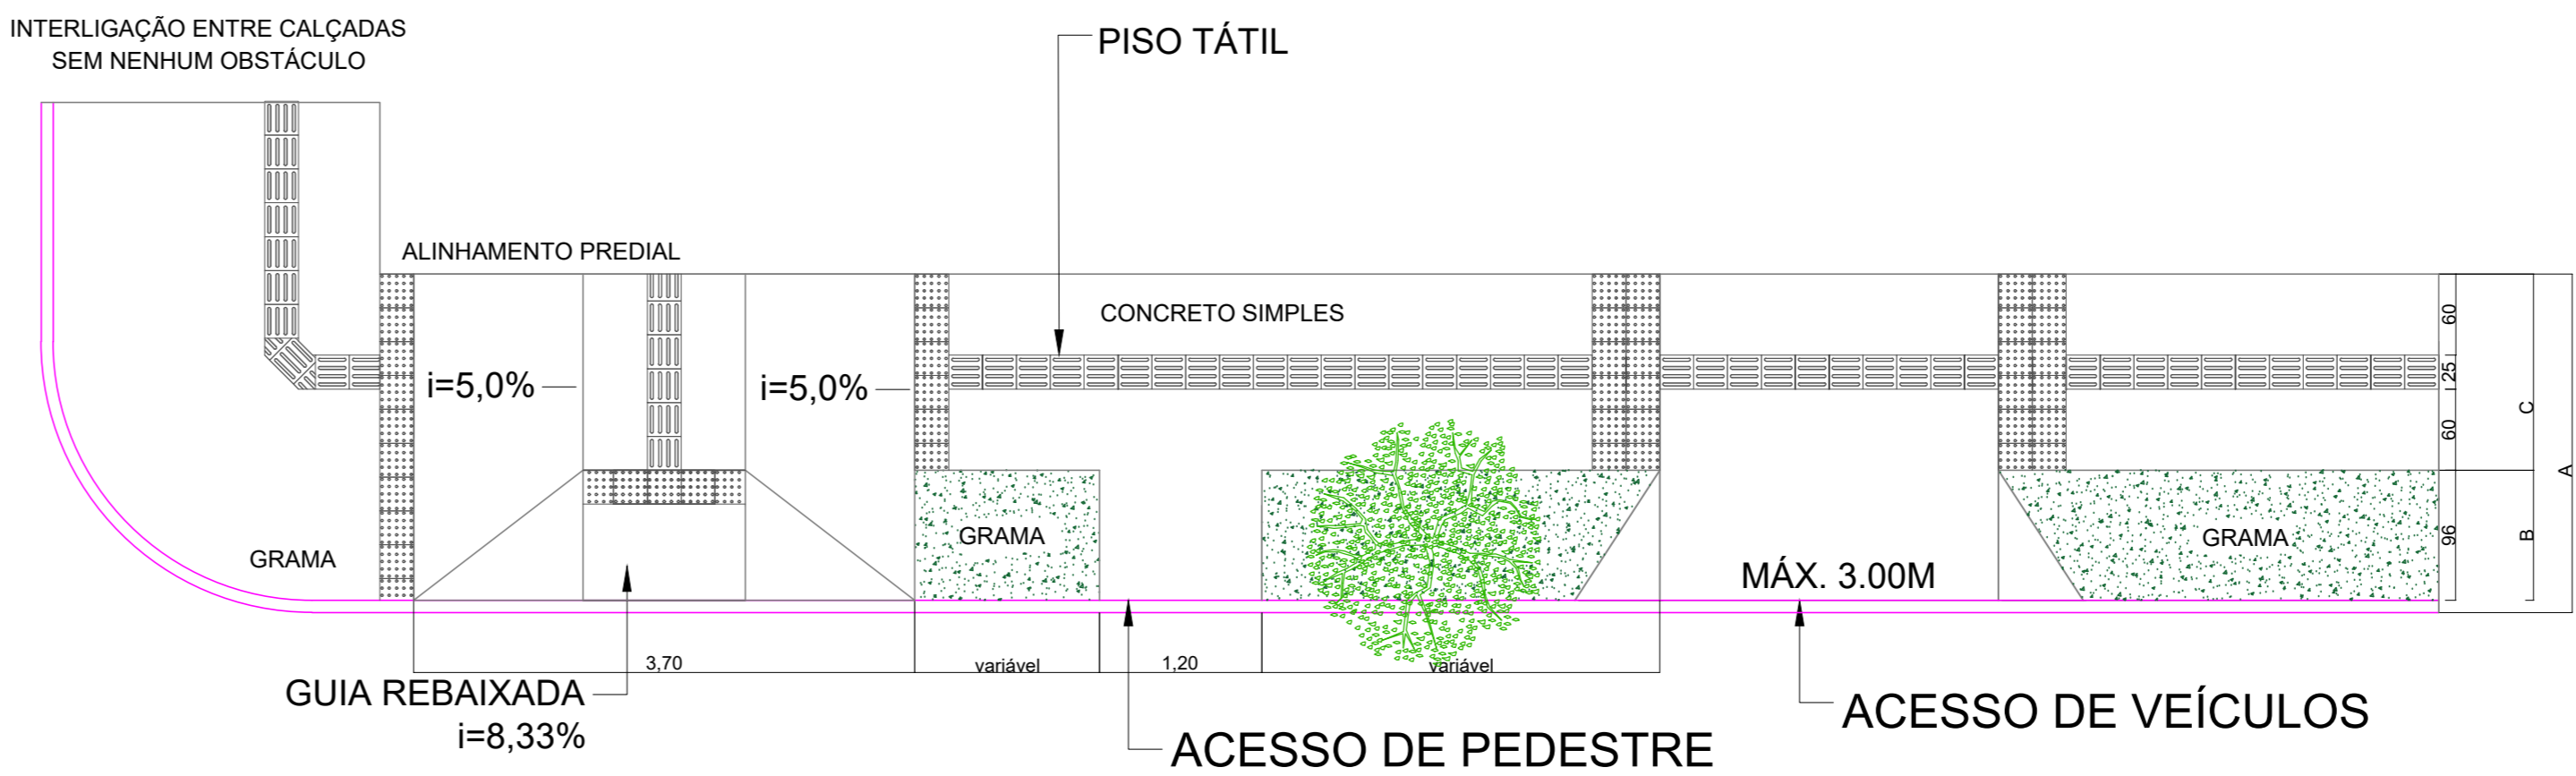

TRECHO	REGULARIZAÇÃO	MEIO FIO	PISO EM CONCRETO	RAMPAS	GRAMA
RUA DAS ORquíDEAS	1.320,00 m²	538,00 m	785,25 m²	7 und	339,92 m²

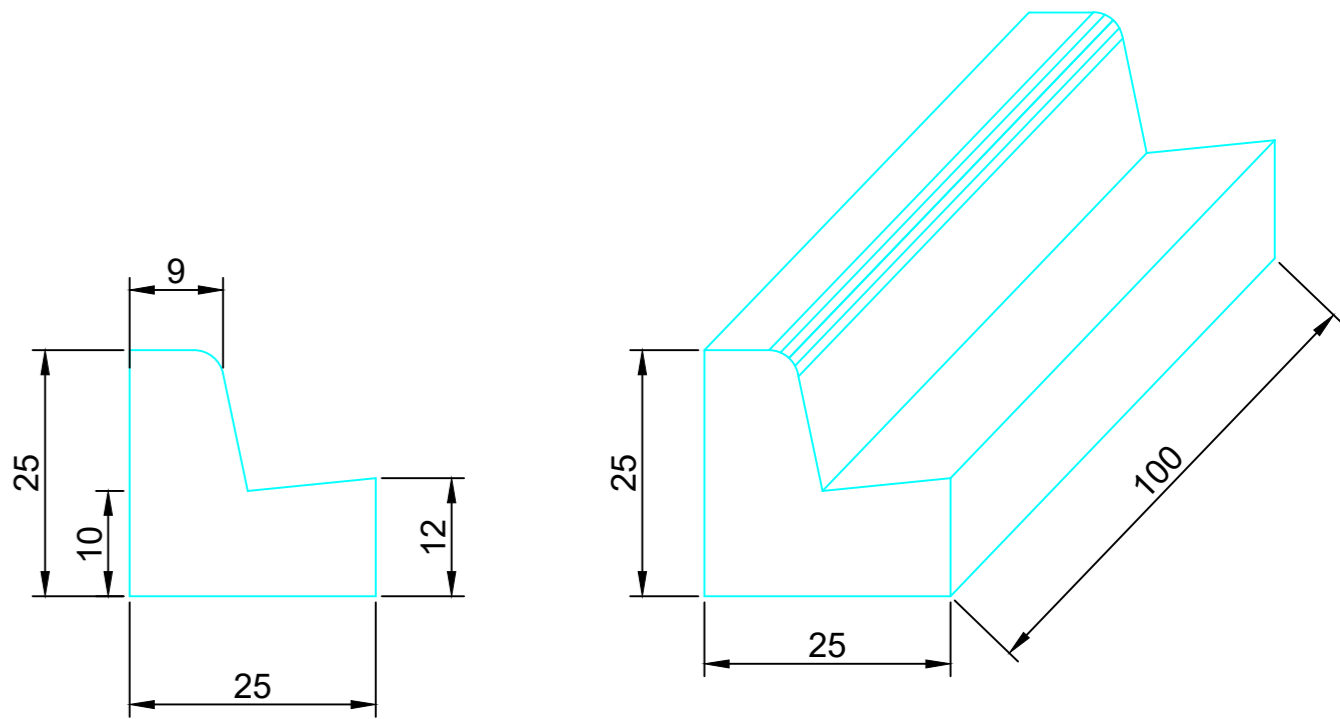

Detalhe Meio - Fio
Seção Genérica para todos os Trechos
ESC: Sem Escala

LEGENDA	
	MEIO-FIO EXISTENTE
	MEIO-FIO A EXECUTAR
	ALINHAMENTO PREDIAL
	ALINHAMENTO CANTEIRO
	TUBULAÇÃO D:40 CM EXISTENTE
	TUBULAÇÃO D:60 CM EXISTENTE
	TUBULAÇÃO D:40 CM EXECUTAR
	TUBULAÇÃO D:60 CM EXECUTAR
	BOCAS DE LOBO EXISTENTE
	BOCAS DE LOBO EXECUTAR
	RAMPA DE ACESSIBILIDADE EXECUTAR
	RAMPA DE ACESSIBILIDADE EXISTENTE
	CALÇADA EXECUTAR
	CALÇADA SEM ALTERAÇÕES
	PAV. ASFALTICA ÁREA A EXECUTAR

RESPONSÁVEL TÉCNICO PELO PROJETO Glaciano de Oliveira Engenheiro Civil CREA - PR-157785/0 ENGº GLACIANO DE OLIVEIRA	 SÃO JORGE D'OESTE 23-11-12
ASSINATURA	ASSINATURA
RESPONSÁVEL TÉCNICO PELA OBRA	ASSINATURA
ASSINATURA	ASSINATURA
PROPRIETÁRIO DA OBRA	ASSINATURA
ASSINATURA	ASSINATURA
PREFEITURA MUNICIPAL DE SÃO JORGE D'OESTE	
APROVAÇÃO DA PREFEITURA	APROVAÇÃO DA SAÚDE
ADMINISTRAÇÃO 2025/2028	
PROPRIETÁRIO	PREFEITURA MUNICIPAL DE SÃO JORGE D'OESTE
OBRA	RUA DAS ORquíDEAS
LOCAL	LOTEAMENTO BATTISTELLA
PROJETO	PLANTA DE PAVIMENTAÇÃO EM PAVER
PLANTA BAIXA/CORTE/DETALHE	
QUADRA	LOTE Nº
DATA	JULHO 2025
ESCALA	INDICADA
ÁREA	1.320,00 M²
DESENHO	BENNO A. MARMITT