




PLANTA BAIXA
ESCALA 1:50

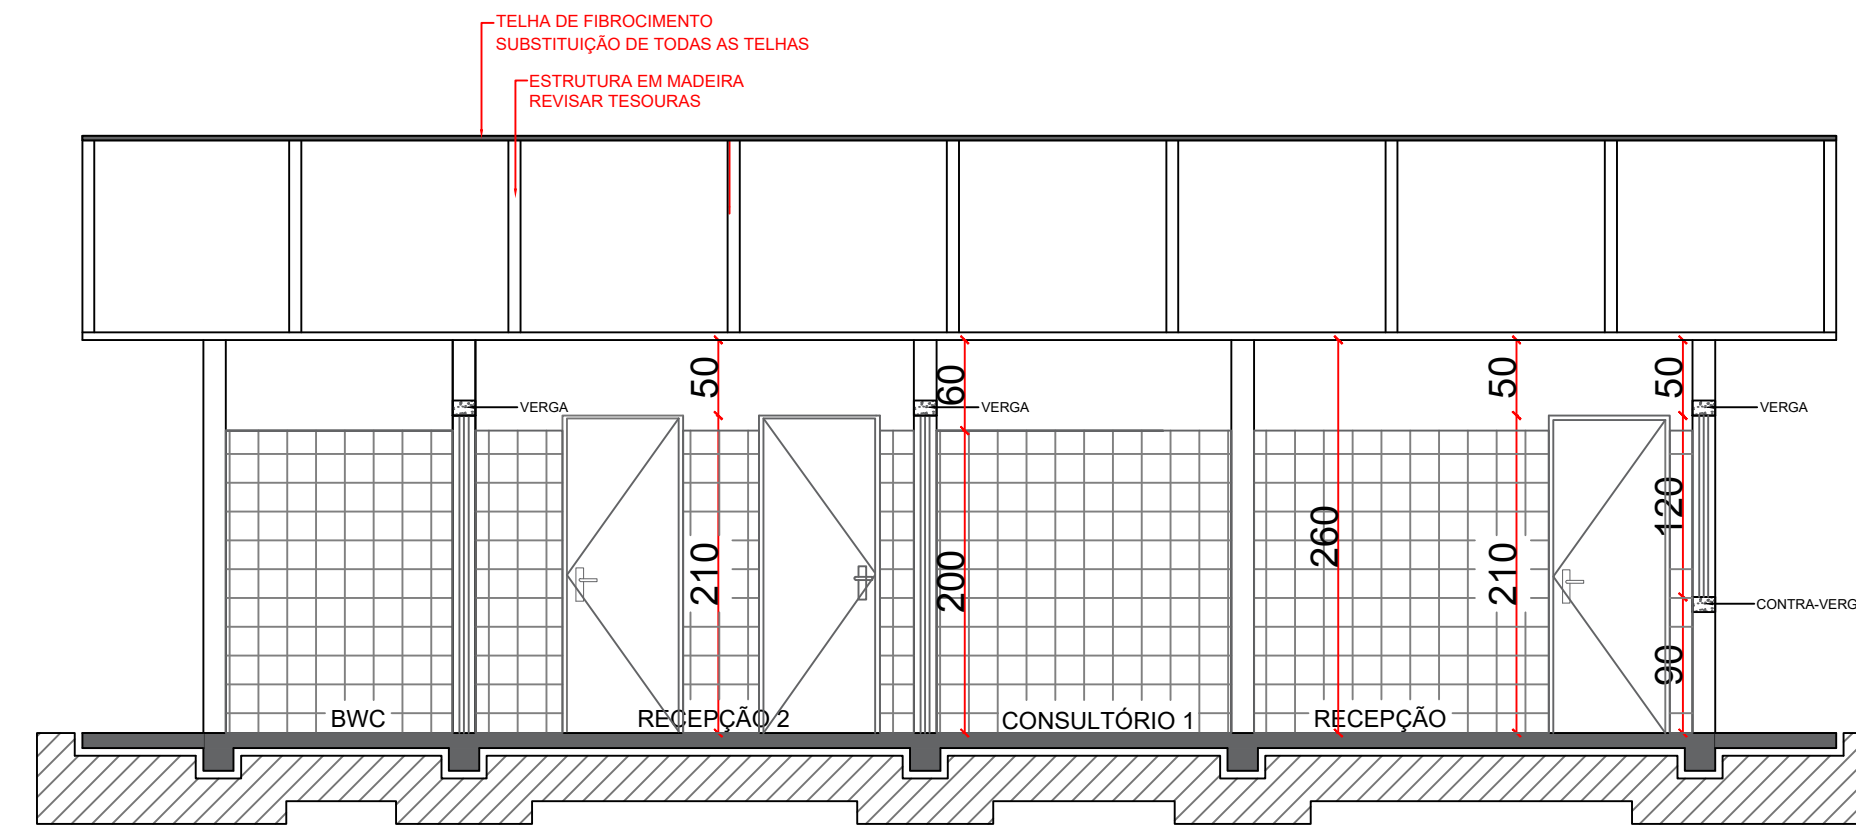


CORTE AA
ESCALA 1:50

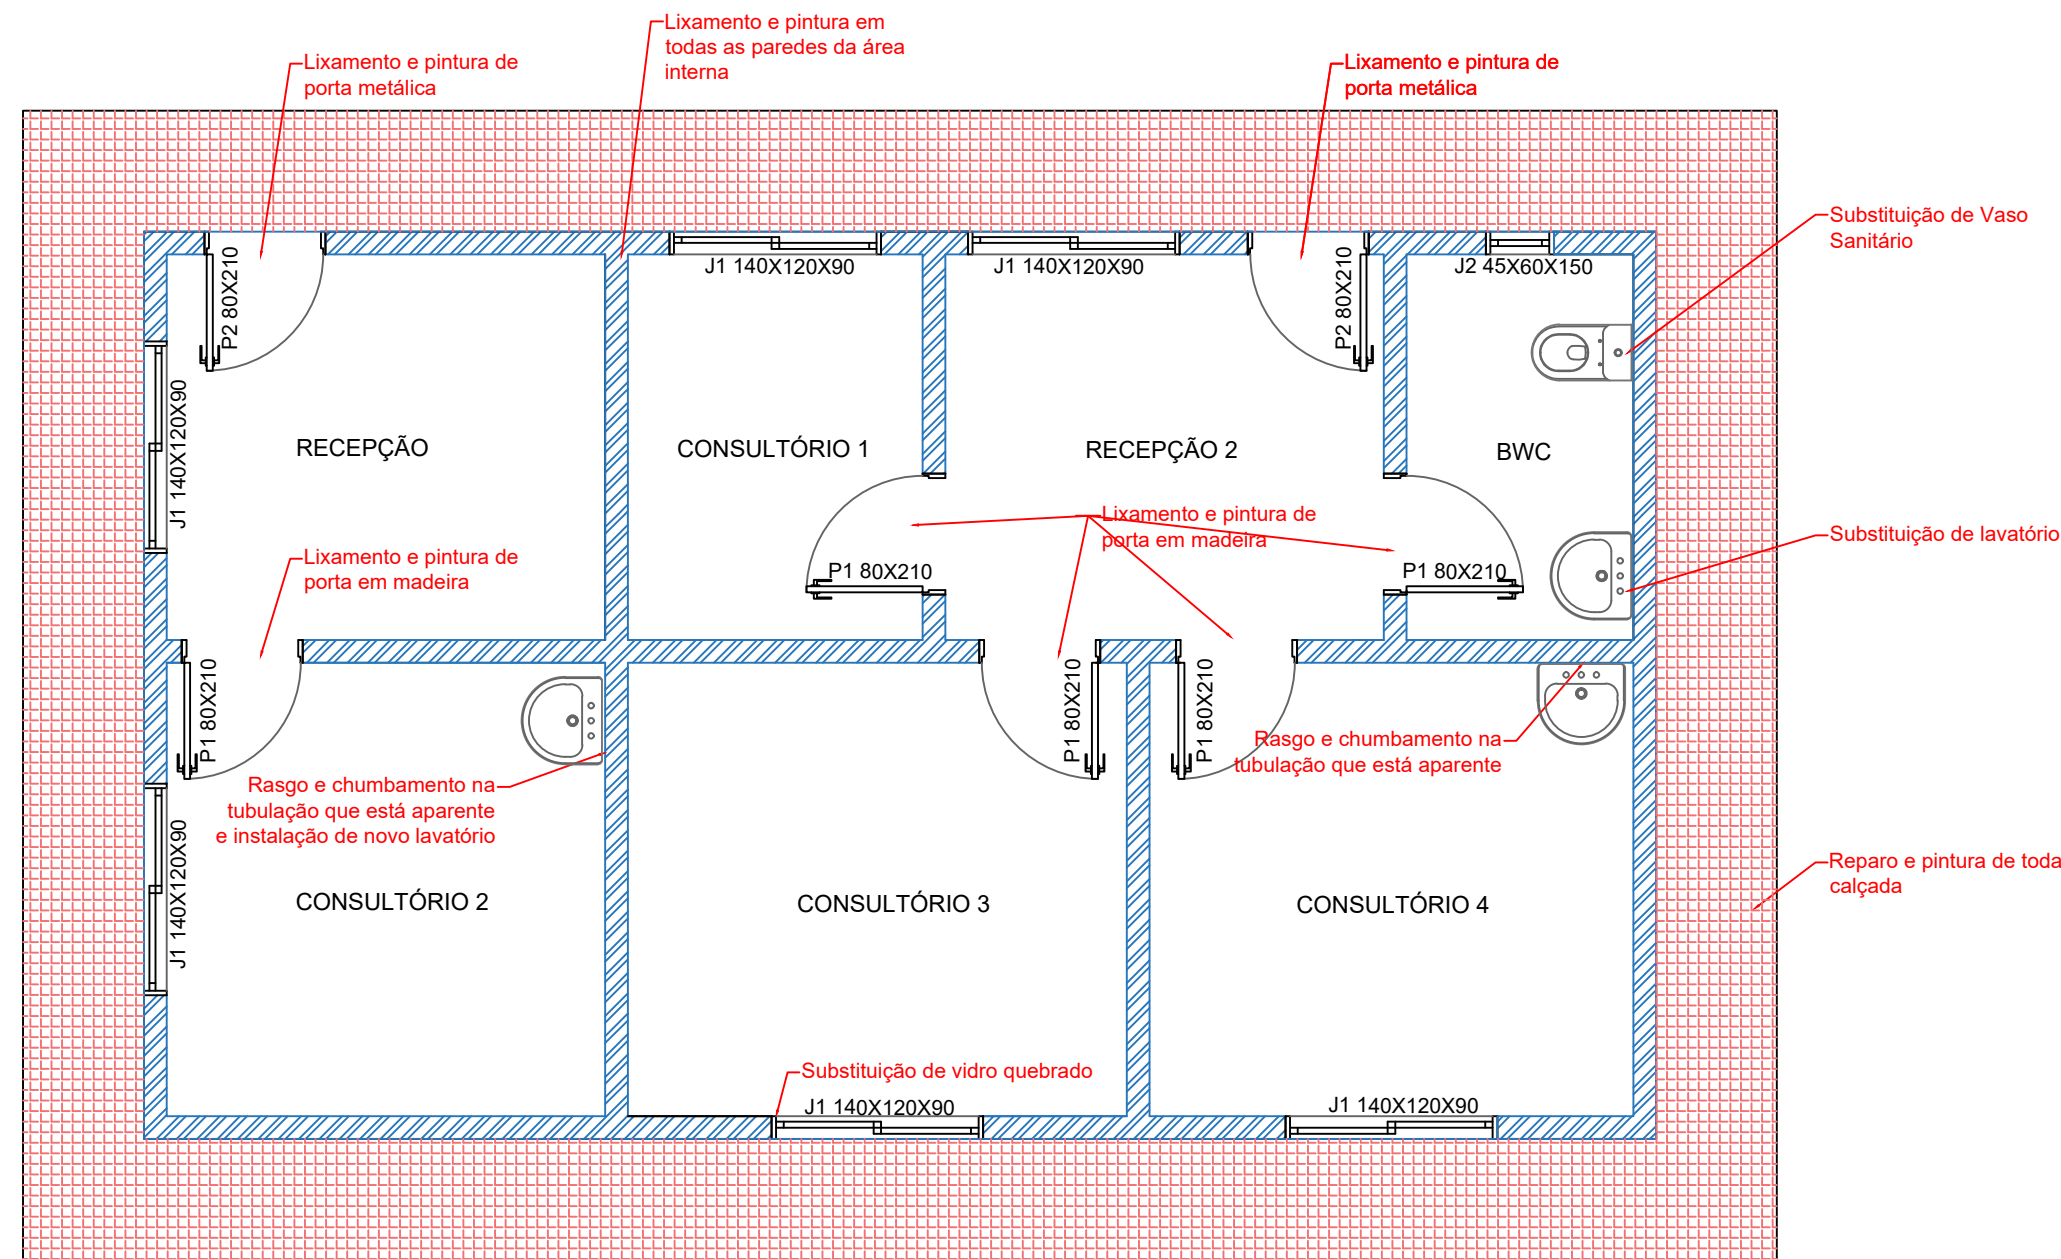

PLANTA BAIXA - REFORMA
ESCALA 1:50

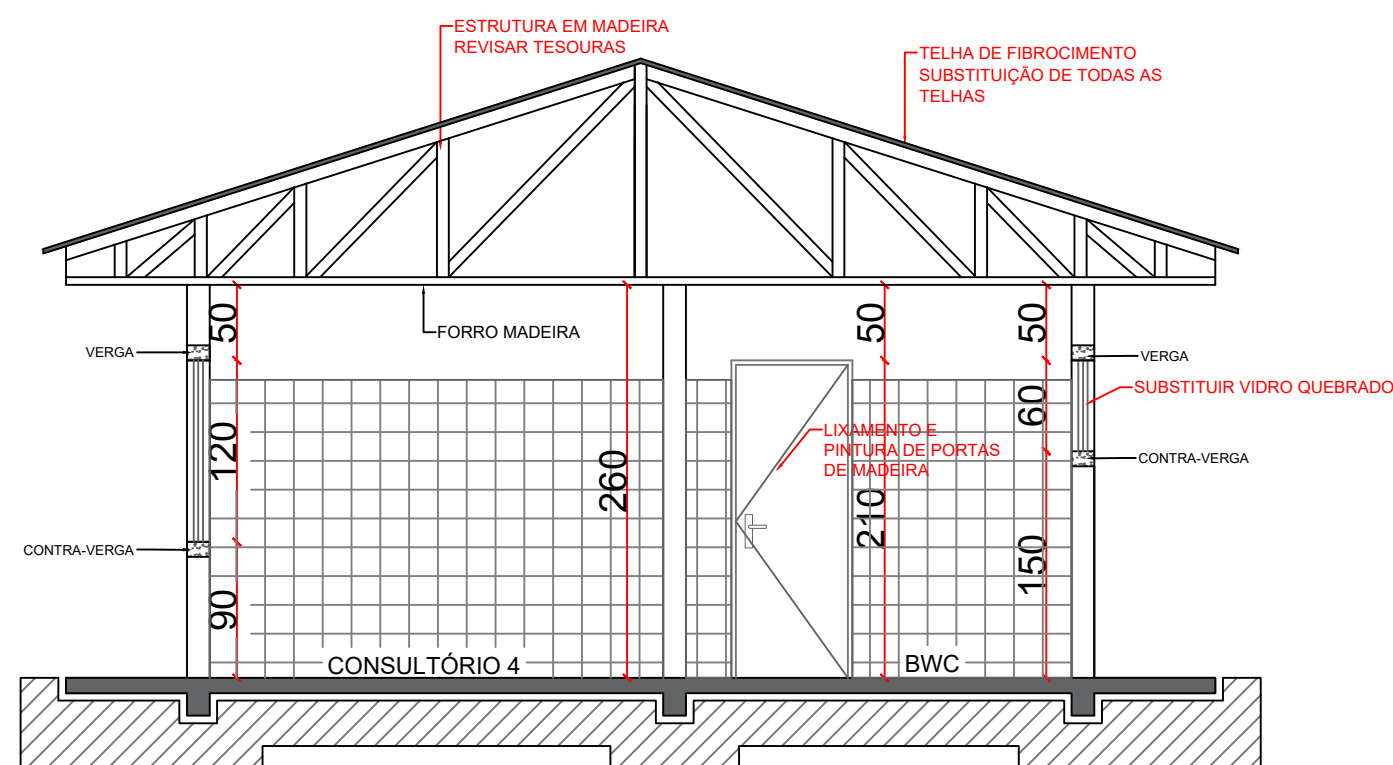

CORTE BB
ESCALA 1:50

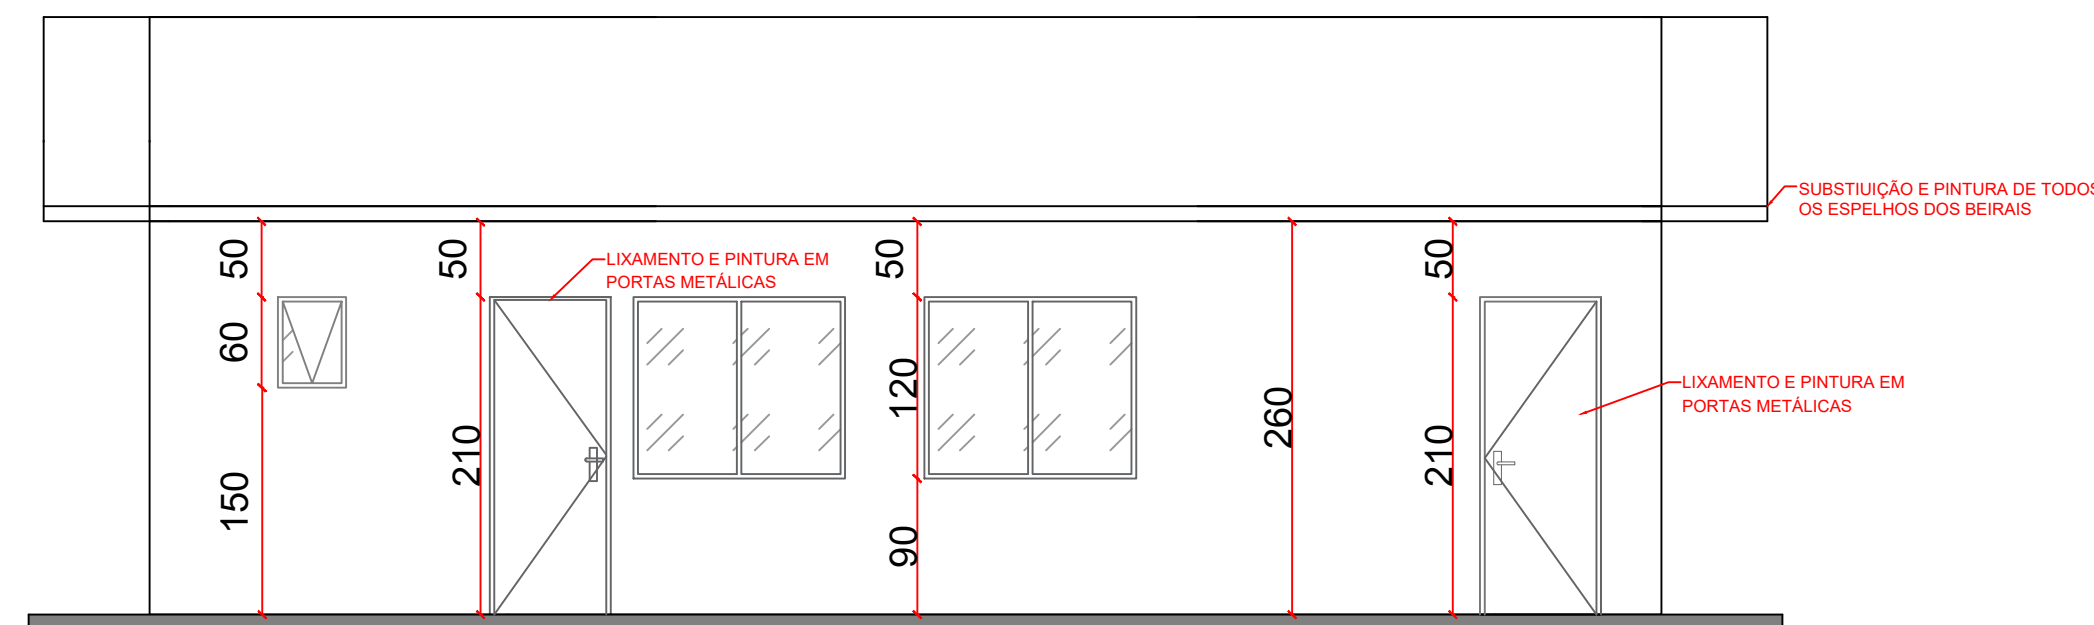

FACHADA FRONTAL
ESCALA 1:50


LEGENDA

	Reparo e pintura de calçada externa
	Lixamento e pintura das paredes

MAPA DE ESQUADRIAS

REF.	Dimensões (cm)	QUANT.	Material
JANELAS			
J1	140x120x90	06	04 folhas - De correr Em ferro e vidro
J2	45x60x150	01	Basculante Em ferro e vidro
PORTAS			
P1	80x210	05	De abrir Em madeira
P2	80x210	02	De abrir Ferro laminado e vidro

RESPONSÁVEL TÉCNICO PELO PROJETO: ENGº GLACIANO DE OLIVEIRA		RESPONSÁVEL TÉCNICO PELA OBRA: PREFEITURA MUNICIPAL DE SÃO JORGE D'OESTE
ASSINATURA	ASSINATURA	ASSINATURA
REGISTRAÇÃO / ENGENHEIRO RESPONSÁVEL: LEILA DA ROCHA 2021/2024 GLACIANO DE OLIVEIRA ENGENHEIRO CIVIL		
PROPRIETÁRIO	PREFEITURA MUNICIPAL DE SÃO JORGE D'OESTE	
OBRA	REFORMA POSTO DE SAÚDE DE SANTA LUZIA	
LOCAL	COMUNIDADE DE SANTA LUZIA	
PROJETO	ARQUITETÔNICO	
SETOR	SECRETARIA DA SAÚDE	
DATA: DEZEMBRO 2	ESCALA: 1/50	ÁREA: 60,00m²
DESENHO	1/1	1/1

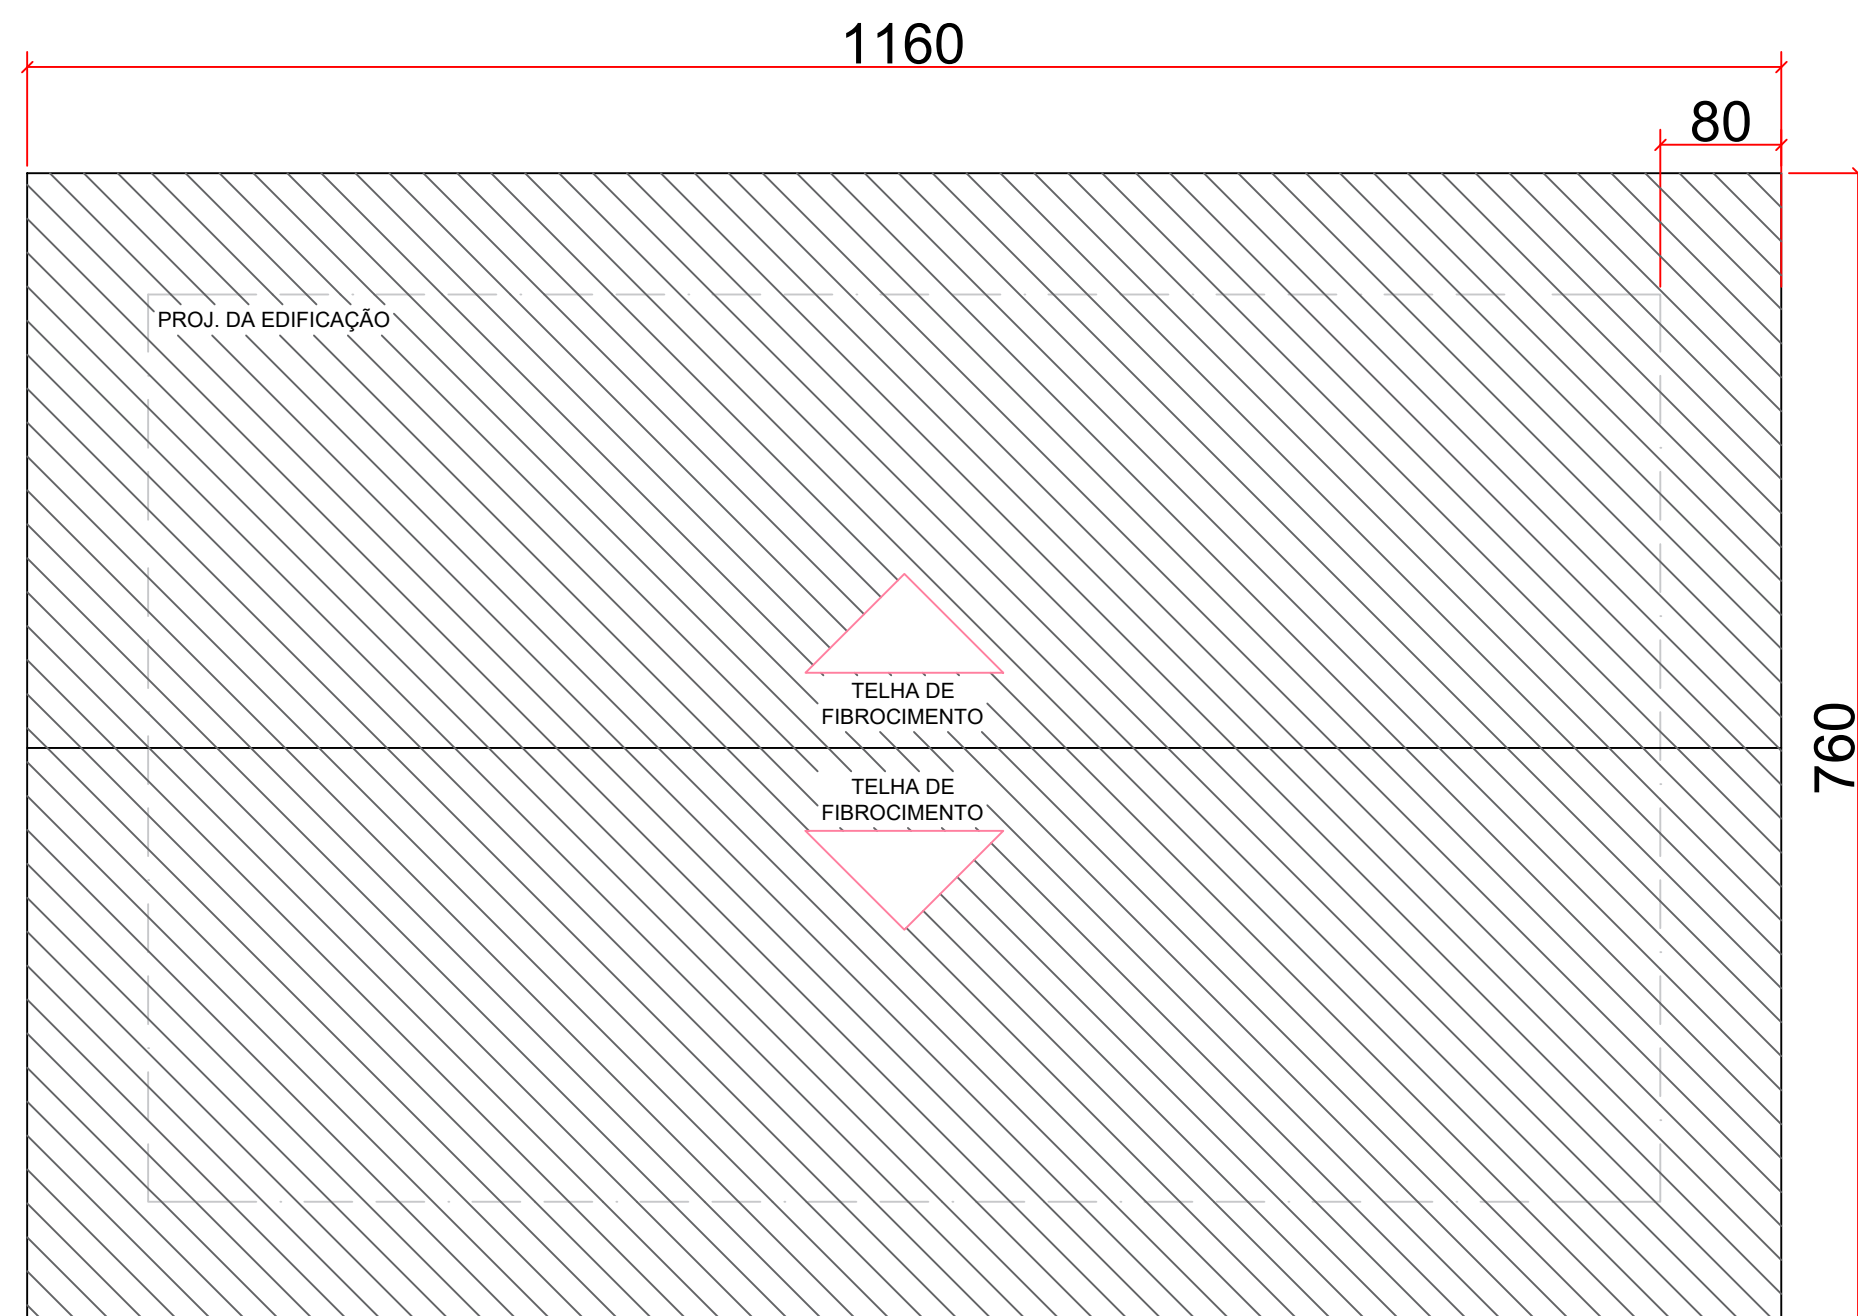

PLANTA DE COBERTURA
ESCALA 1:50