




PLANTA BAIXA
ESCALA 1:50

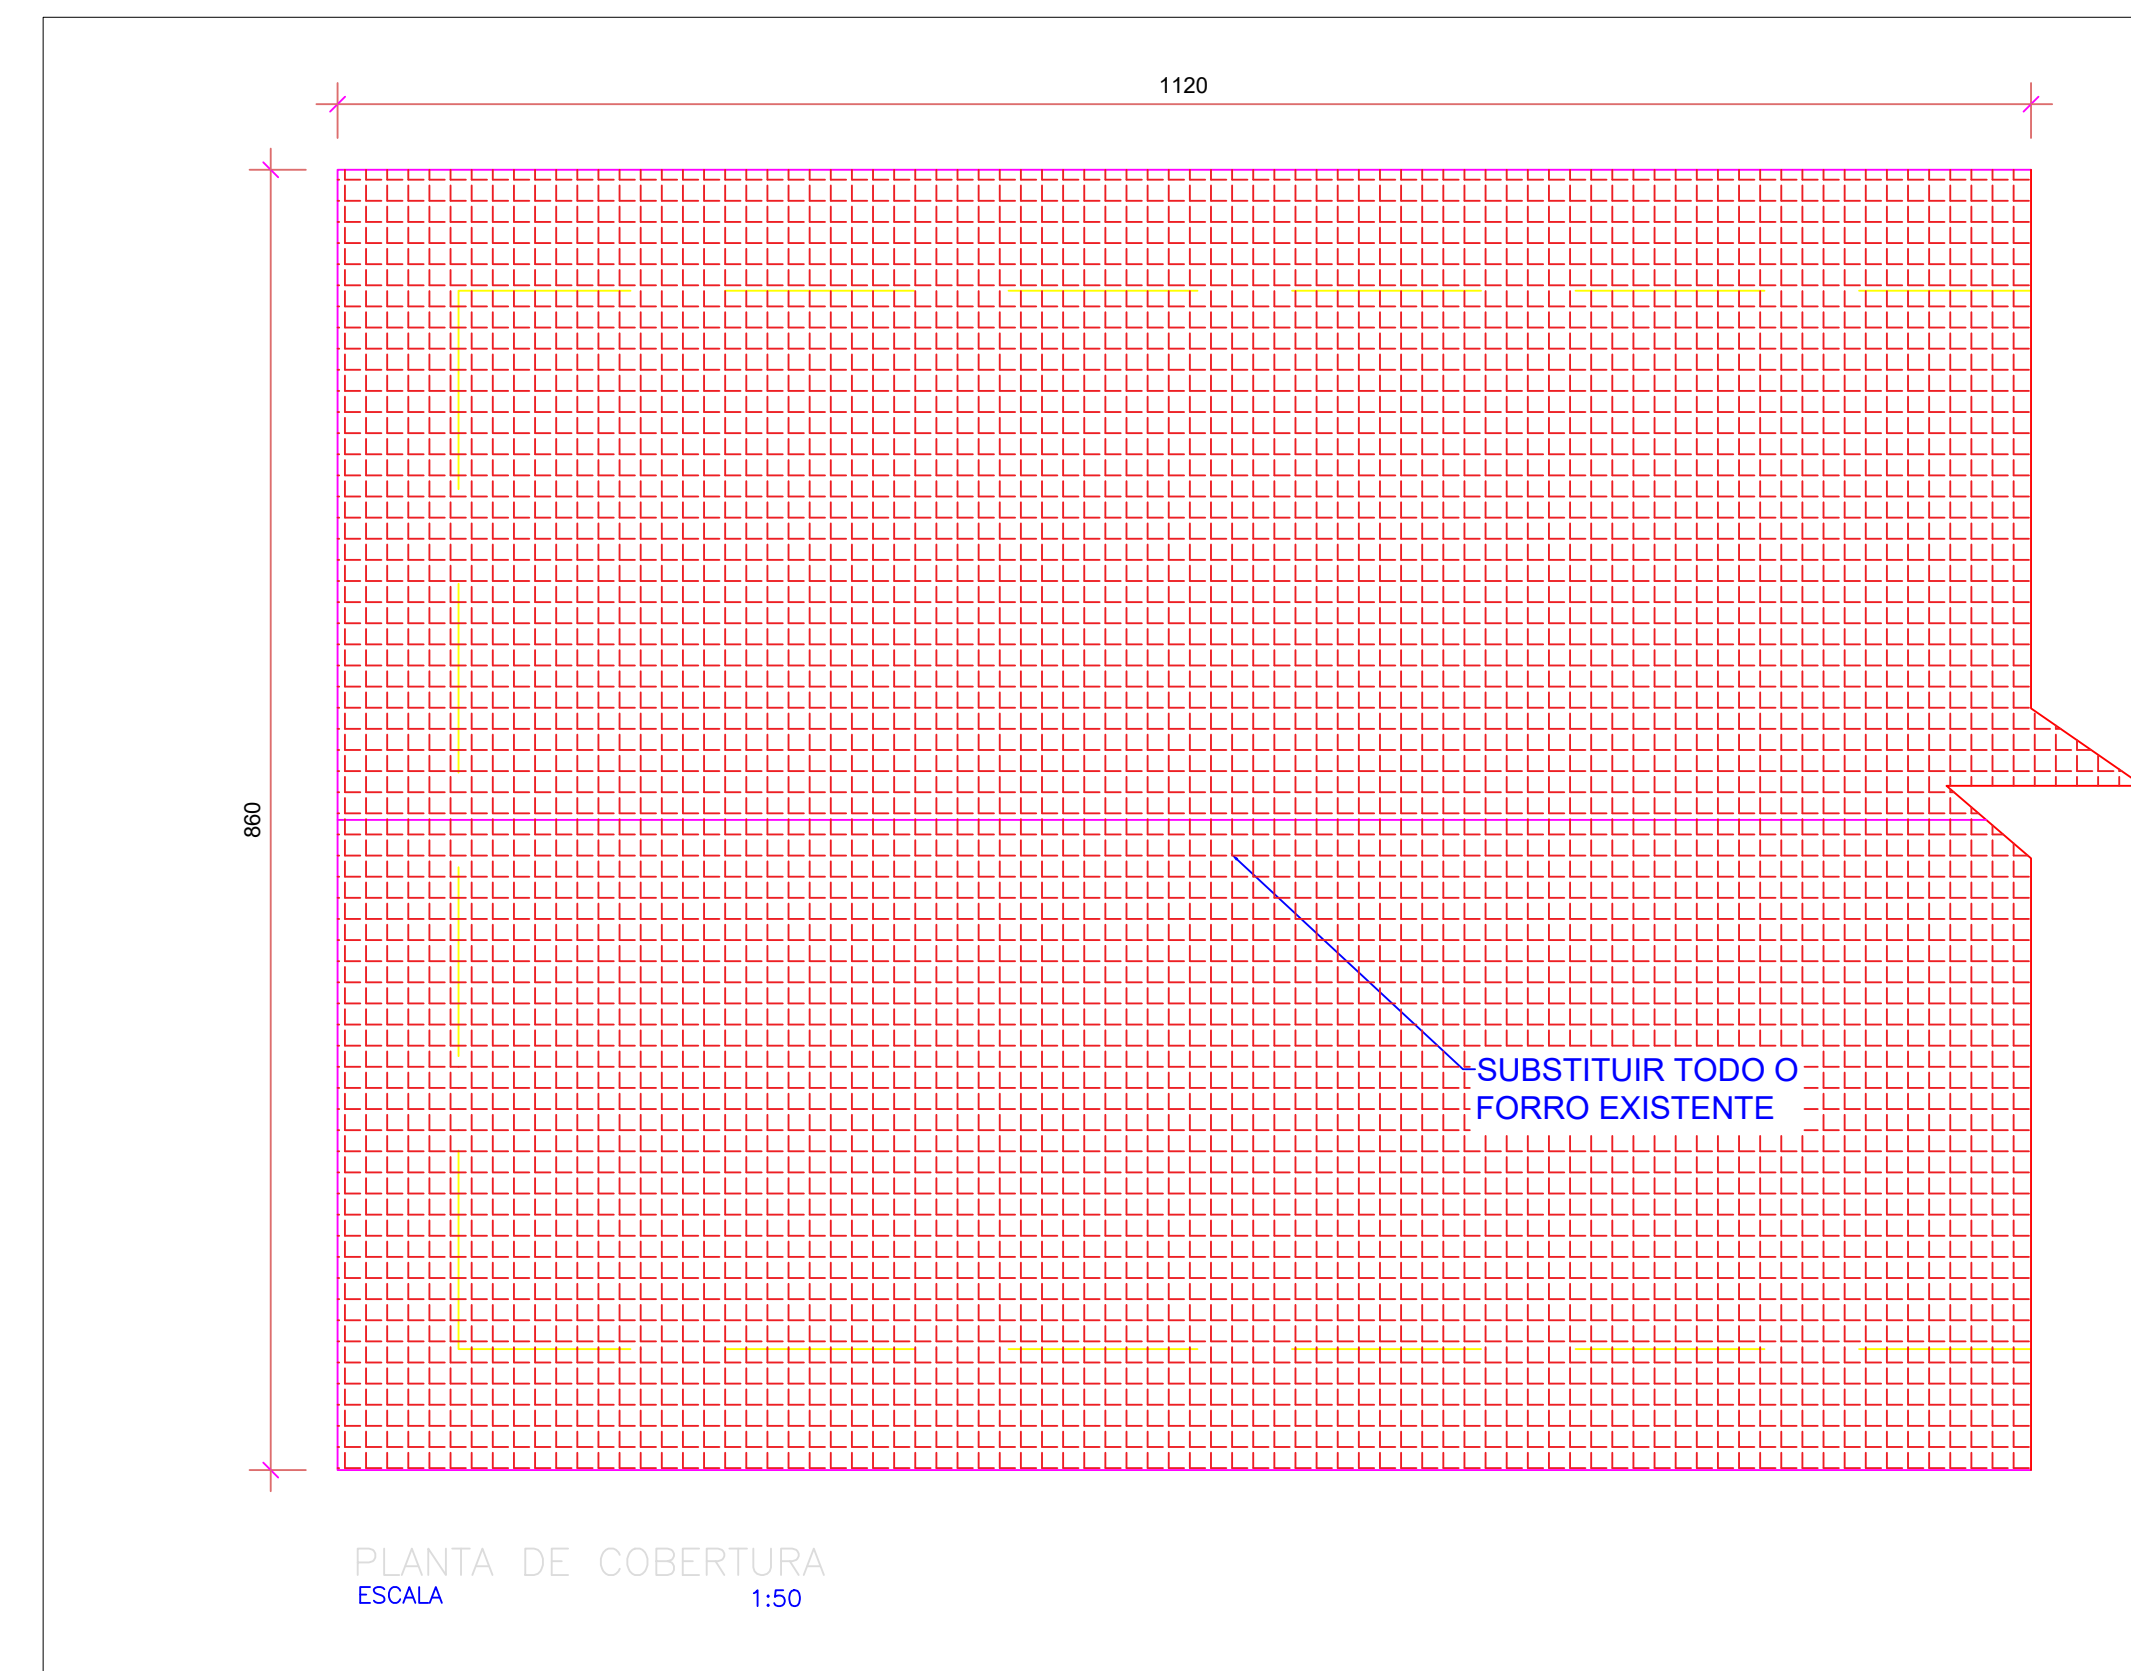


PLANTA DE COBERTURA
ESCALA 1:50

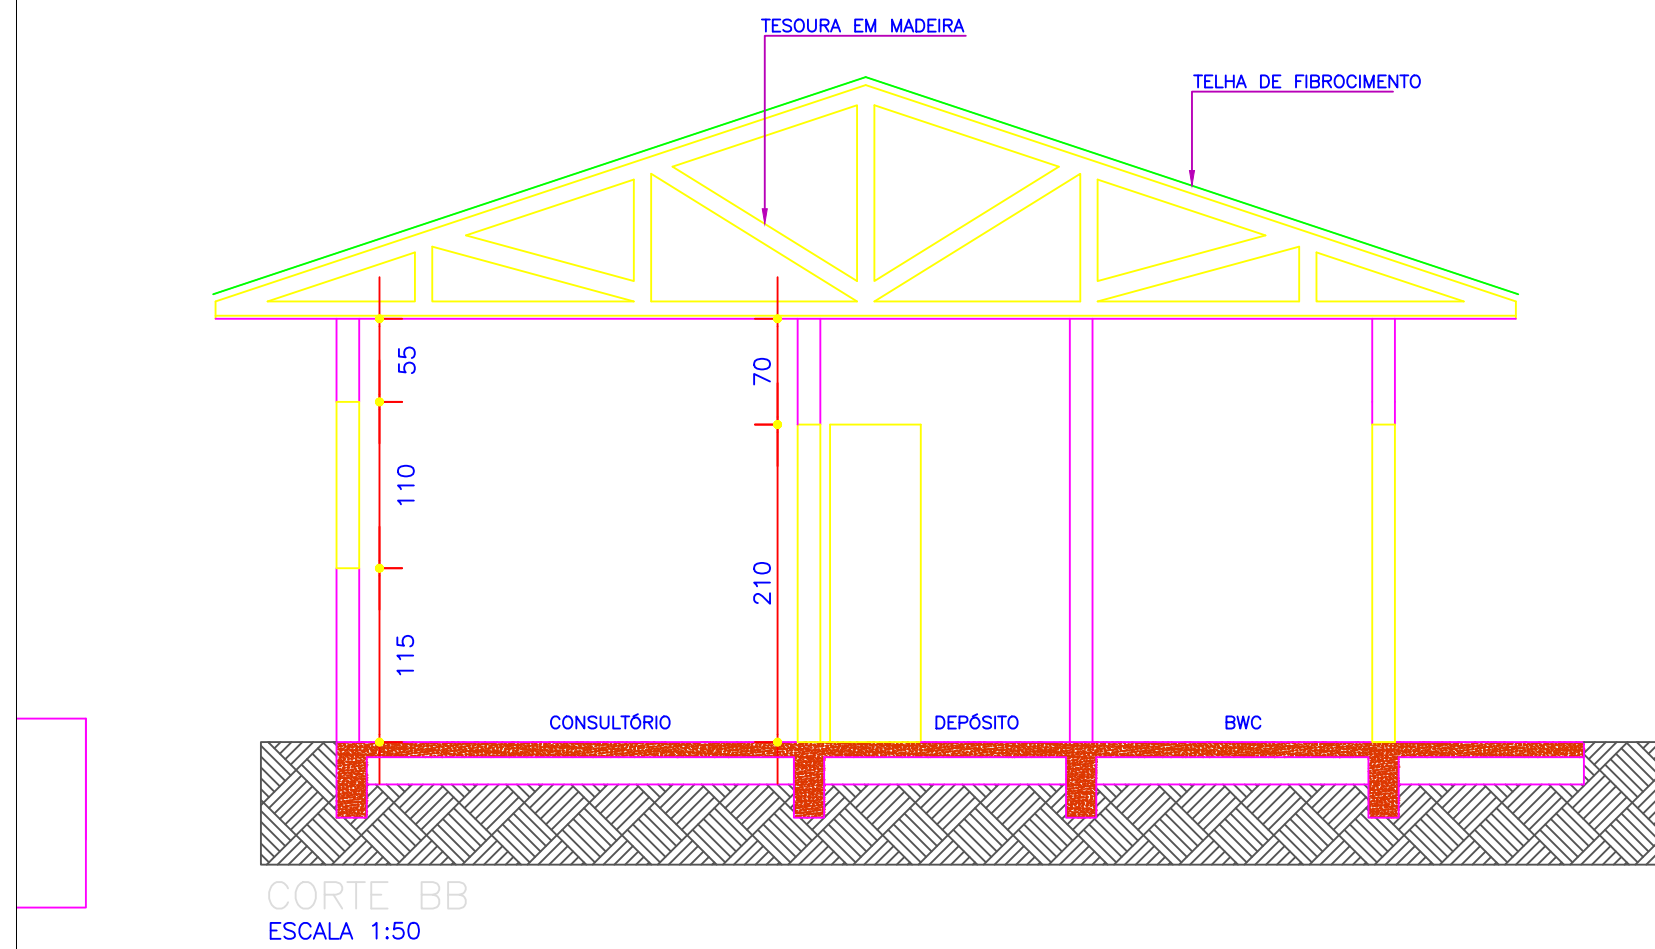


CORTE BB
ESCALA 1:50

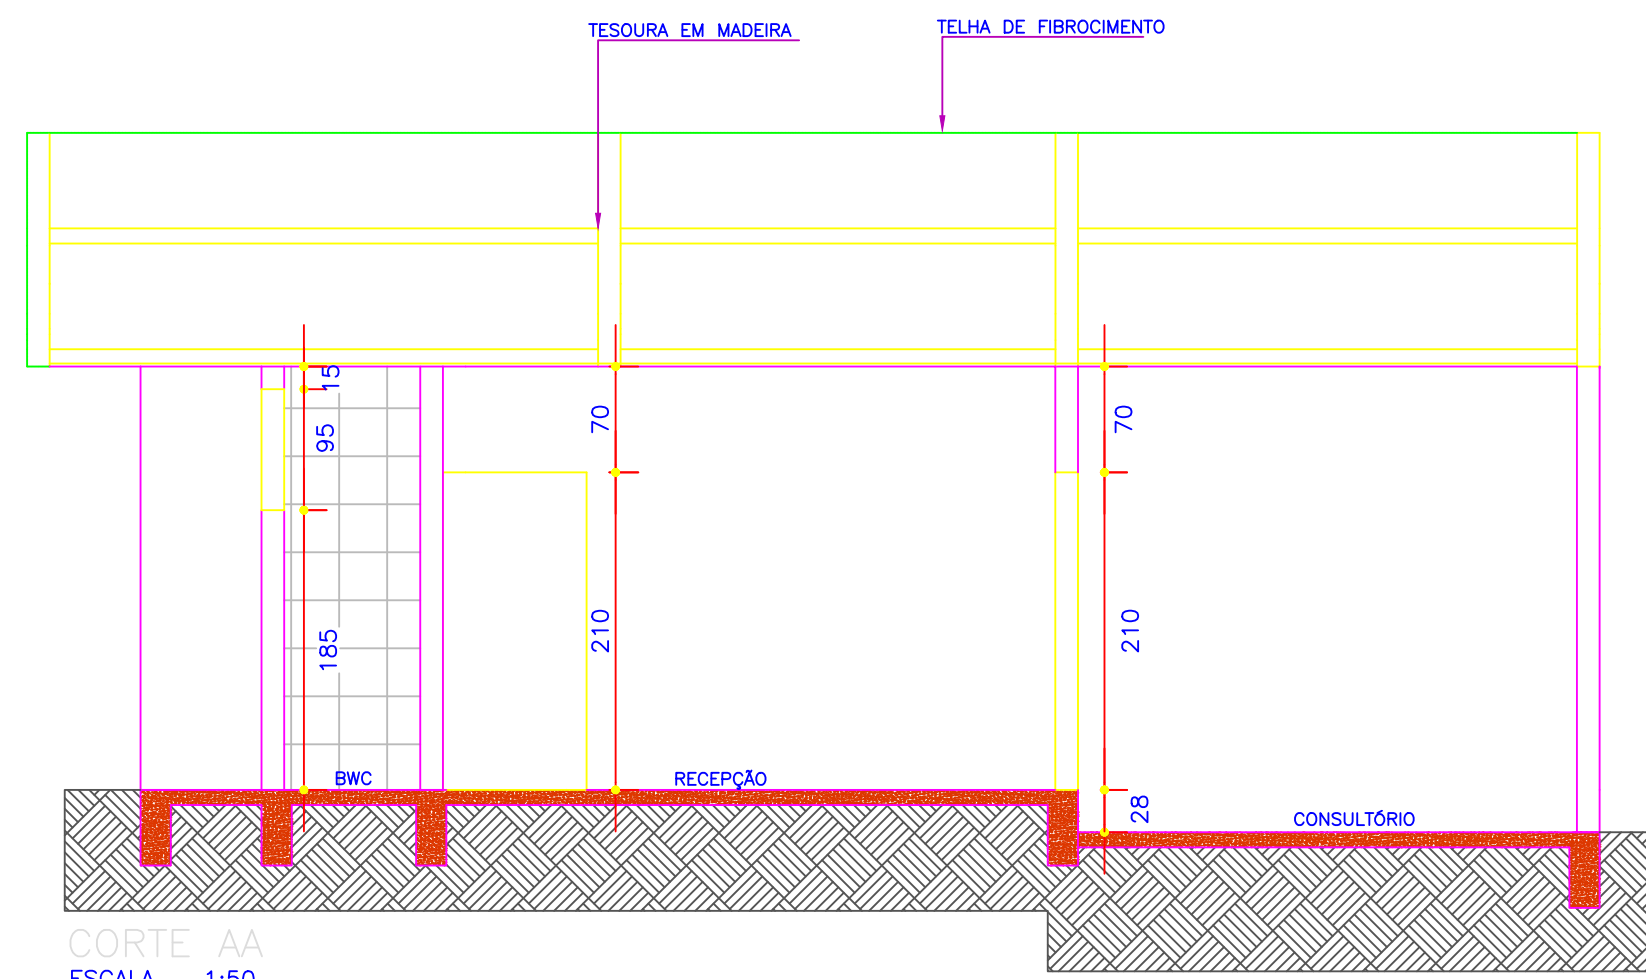

CORTE AA
ESCALA 1:50

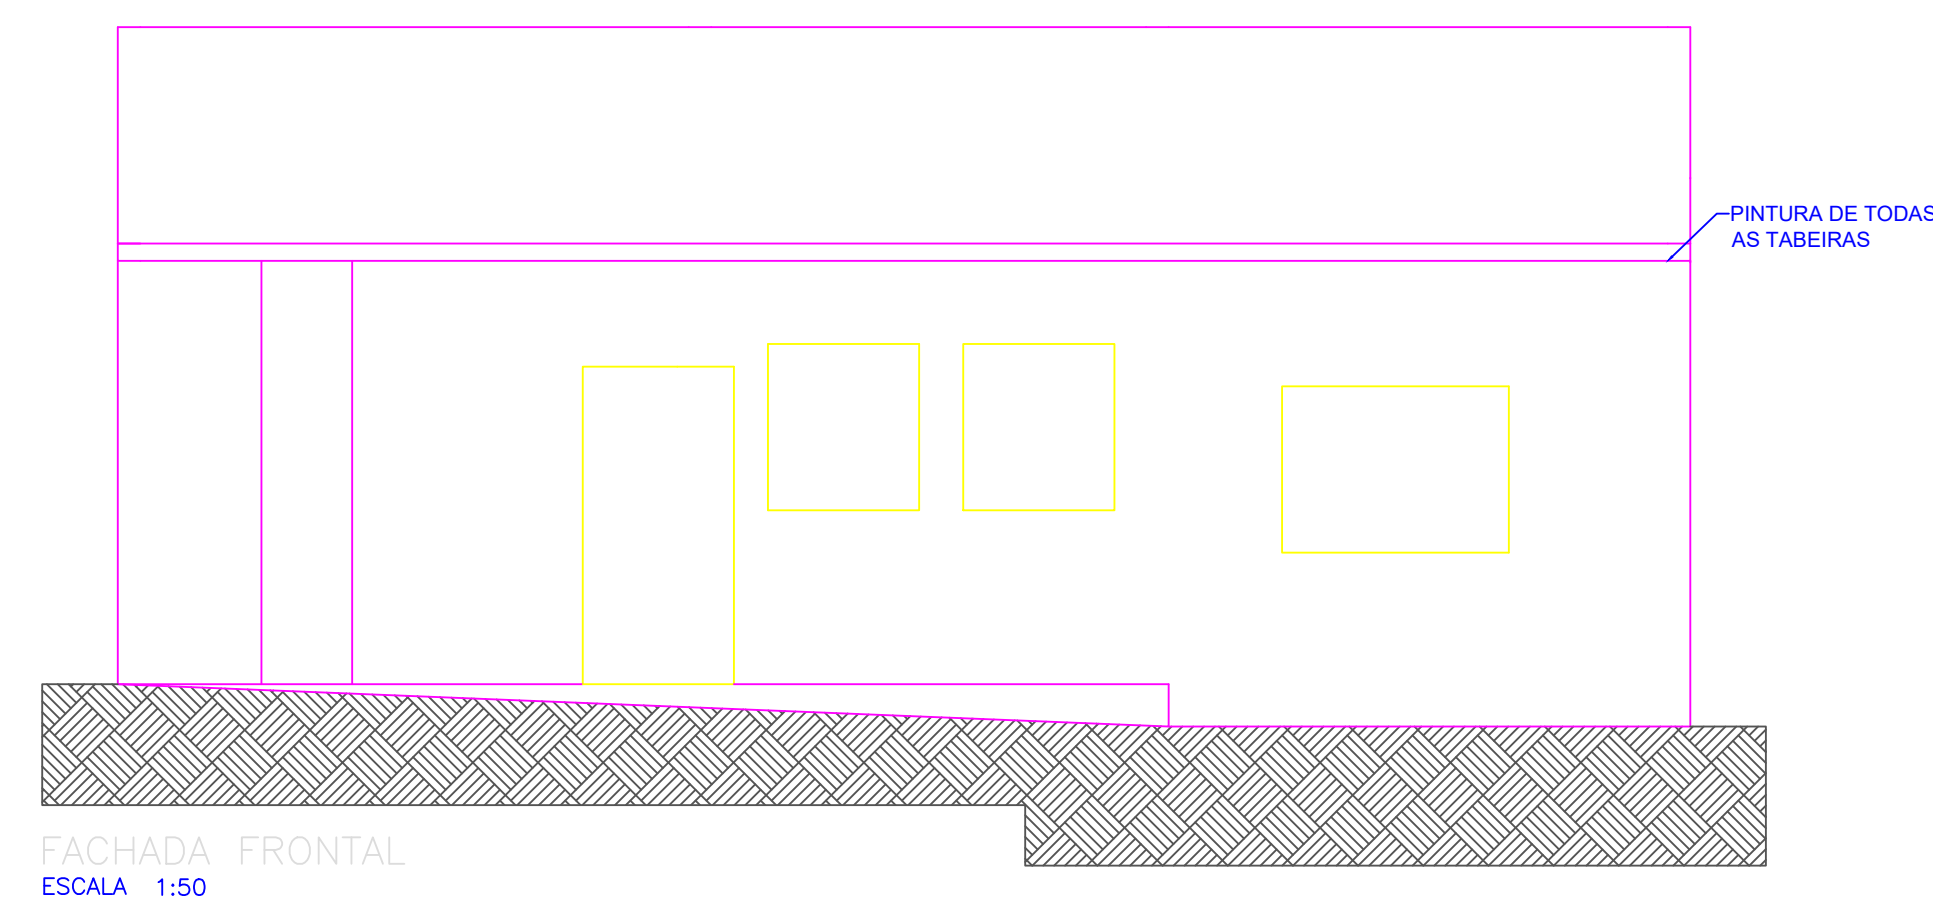

FACHADA FRONTAL
ESCALA 1:50

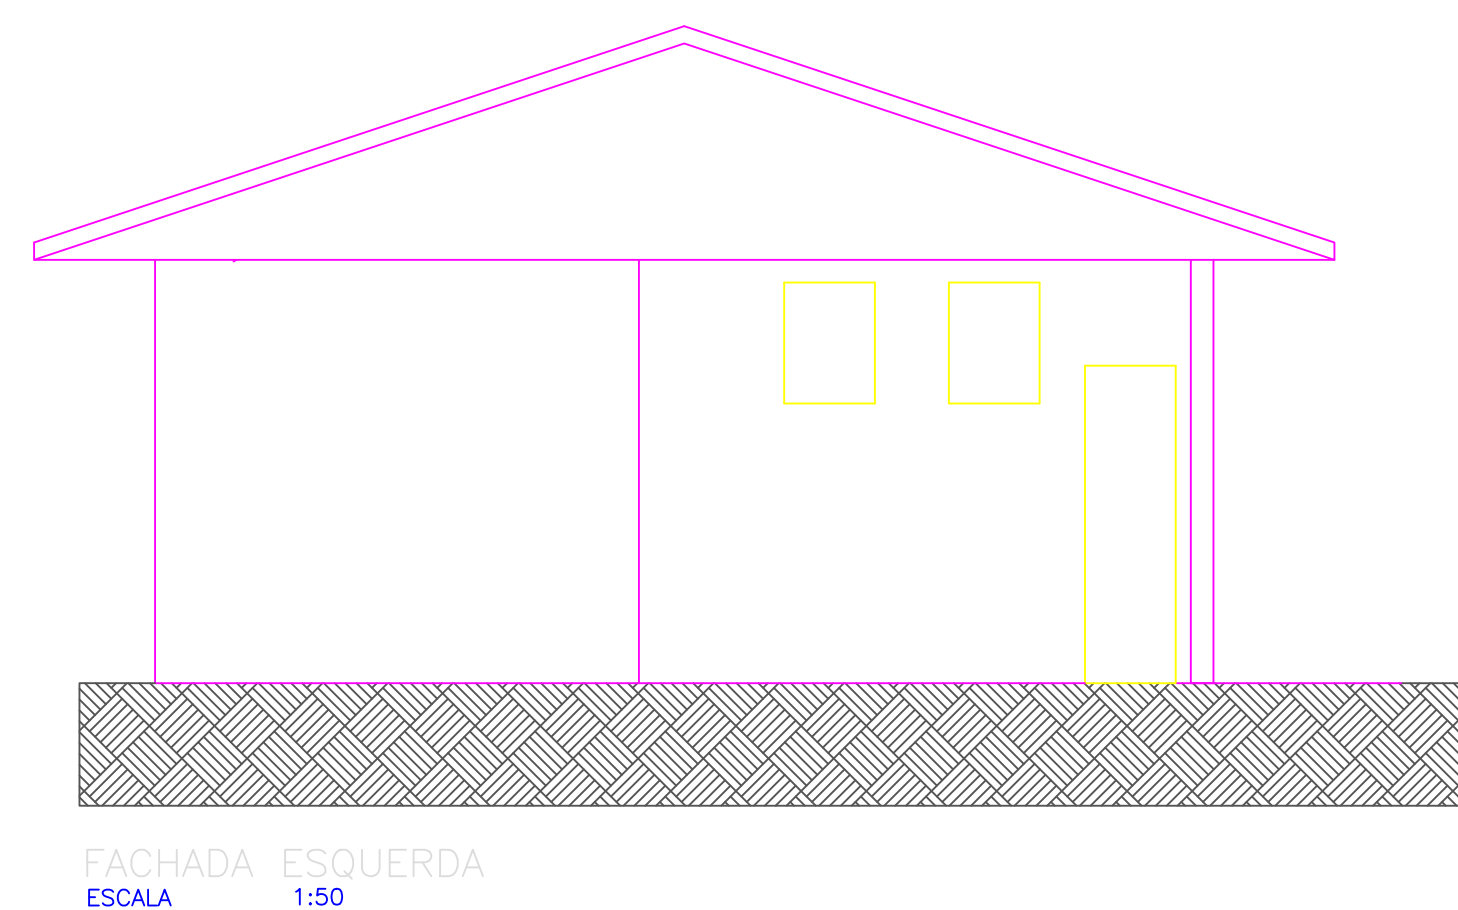

FACHADA ESQUERDA
ESCALA 1:50

QUADRO DE ESQUADRIAS				
JANELAS				
ITEM	DIMENSÕES (LARGURA/ALTURA/PEITORIL)	QUANT.	TIPO	MATERIAL
J1	60 x 60 / 180	04	BASCULANTE	FERRO E VIDRO
J2	100 x 120 / 90	01	CORRER 04 FL.	FERRO E VIDRO
J3	150 x 120 / 90	01	CORRER 04 FL.	FERRO E VIDRO
PORTAS				
P1	100 x 210	01	ABRIR	MADEIRA
P2	60 x 210	02	ABRIR	MADEIRA
P3	80 x 210	01	ABRIR	MADEIRA
P4	65 x 210	01	ABRIR	MADEIRA

RESPONSÁVEL TÉCNICO PELO PROJETO	
ASSINATURA	
RESPONSÁVEL TÉCNICO PELA OBRA	
ASSINATURA	
PROPRIETÁRIO DA OBRA	
ASSINATURA	
PREFEITURA MUNICIPAL DE SÃO JORGE D'OESTE	

APROVAÇÃO DA PREFEITURA	APROVAÇÃO DA SAÚDE

ADMINISTRAÇÃO / ENGENHEIRO RESPONSÁVEL	
ADMINISTRAÇÃO 2021/2024	
PROPRIETÁRIO	PREFEITURA MUNICIPAL DE SÃO JORGE D'OESTE
OBRA	REFORMA POSTO SAÚDE NOVA SANTANA
LOCAL	NOVA SANTANA
PROJETO	PROJETO ARQUITETÔNICO
SETOR	SECRETARIA DE SAÚDE
QUADRA	LOTE N°
DATA	NOVEMBRO 2024
ESCALA	INDICADA
ÁREA	47,00M²
DESENHO	JACKSON