
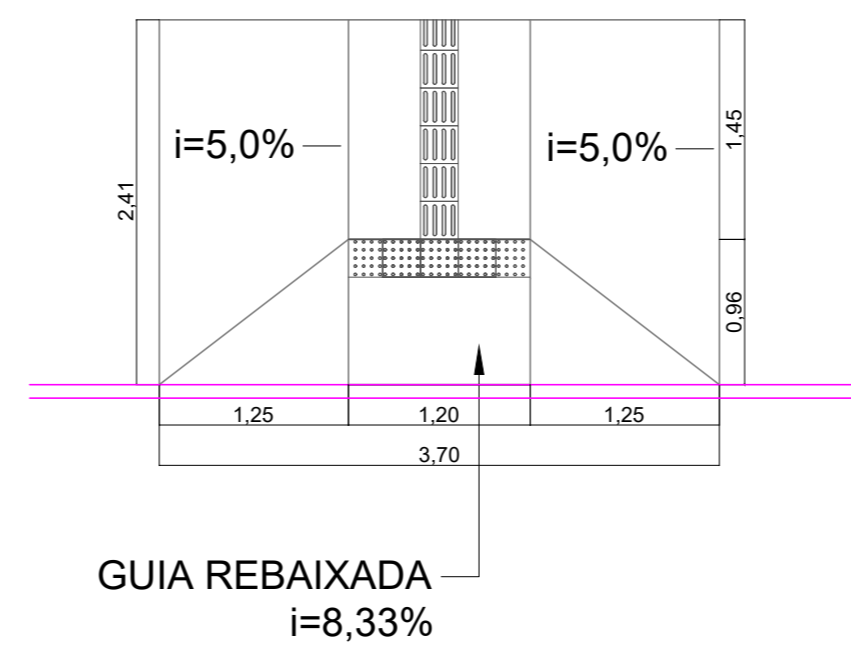



ANEXO II - CALÇADA PADRÃO TIPO 2

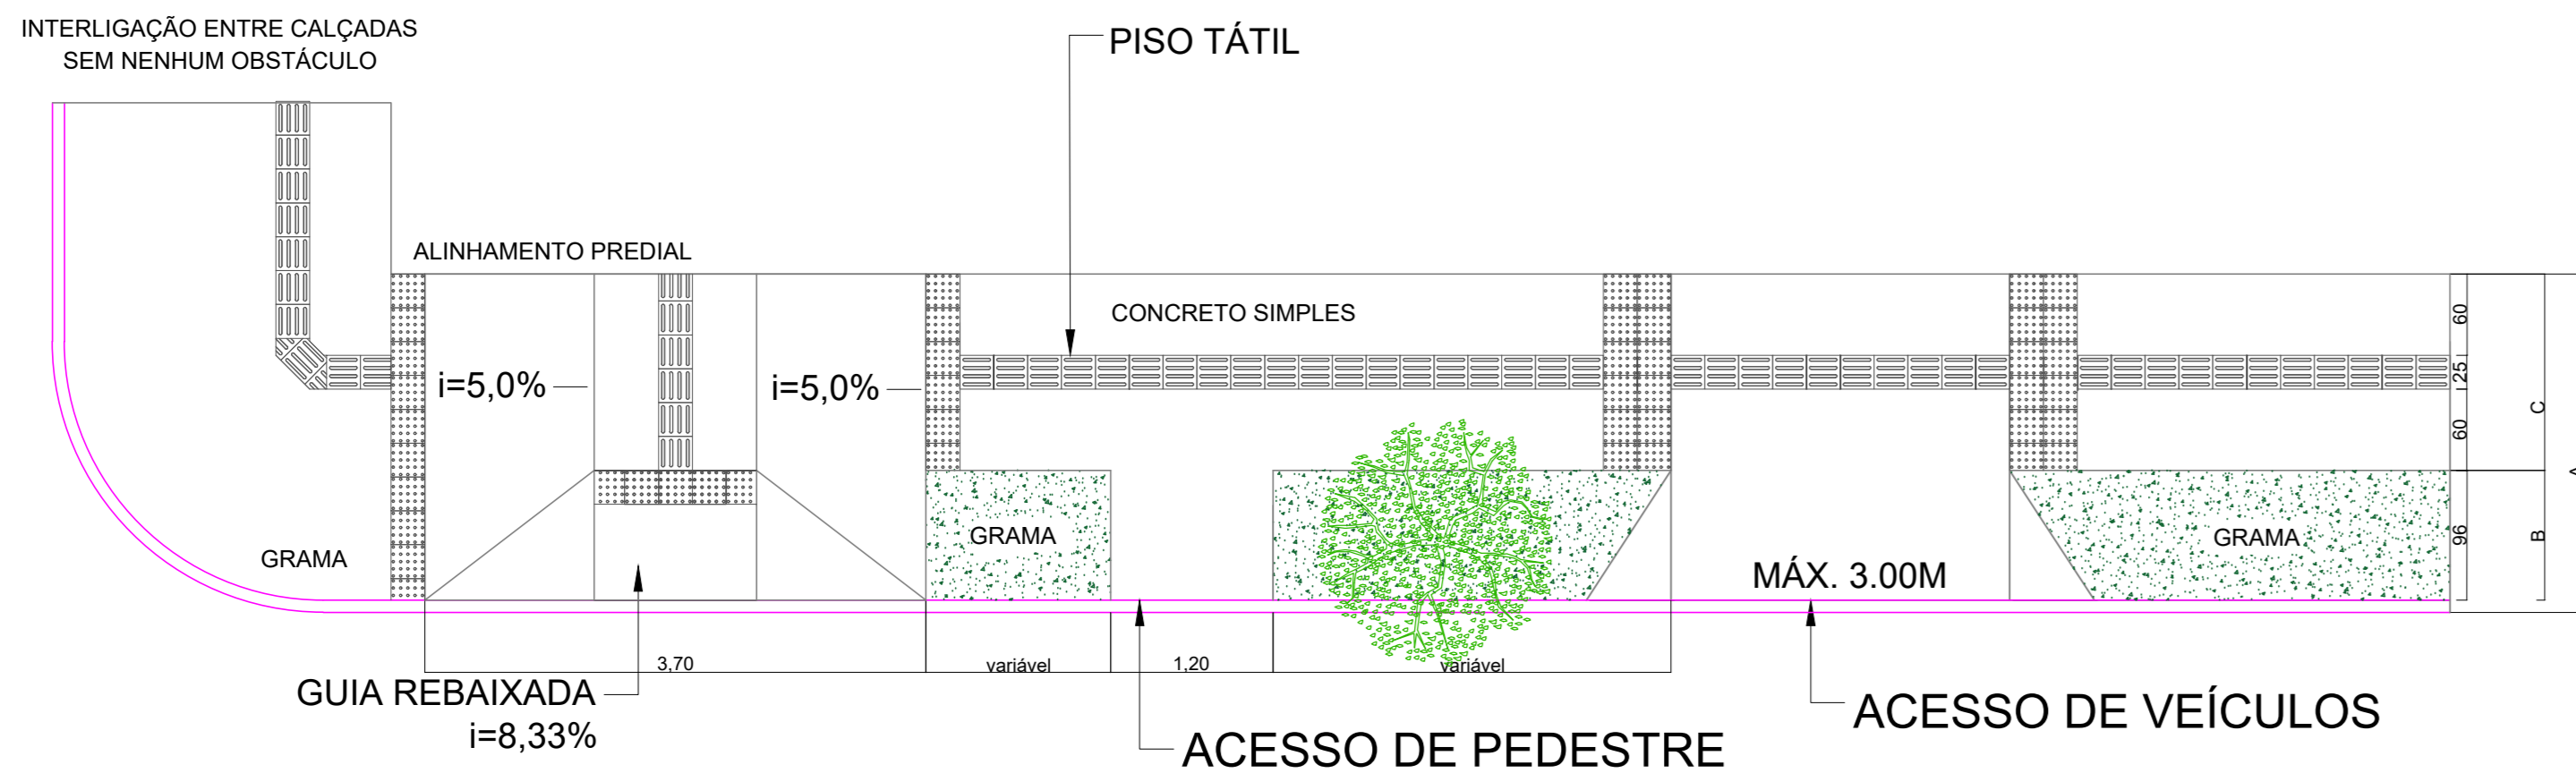



Planta baixa rampa

Seção Genérica para todo o Trecho

Esc: 1/25

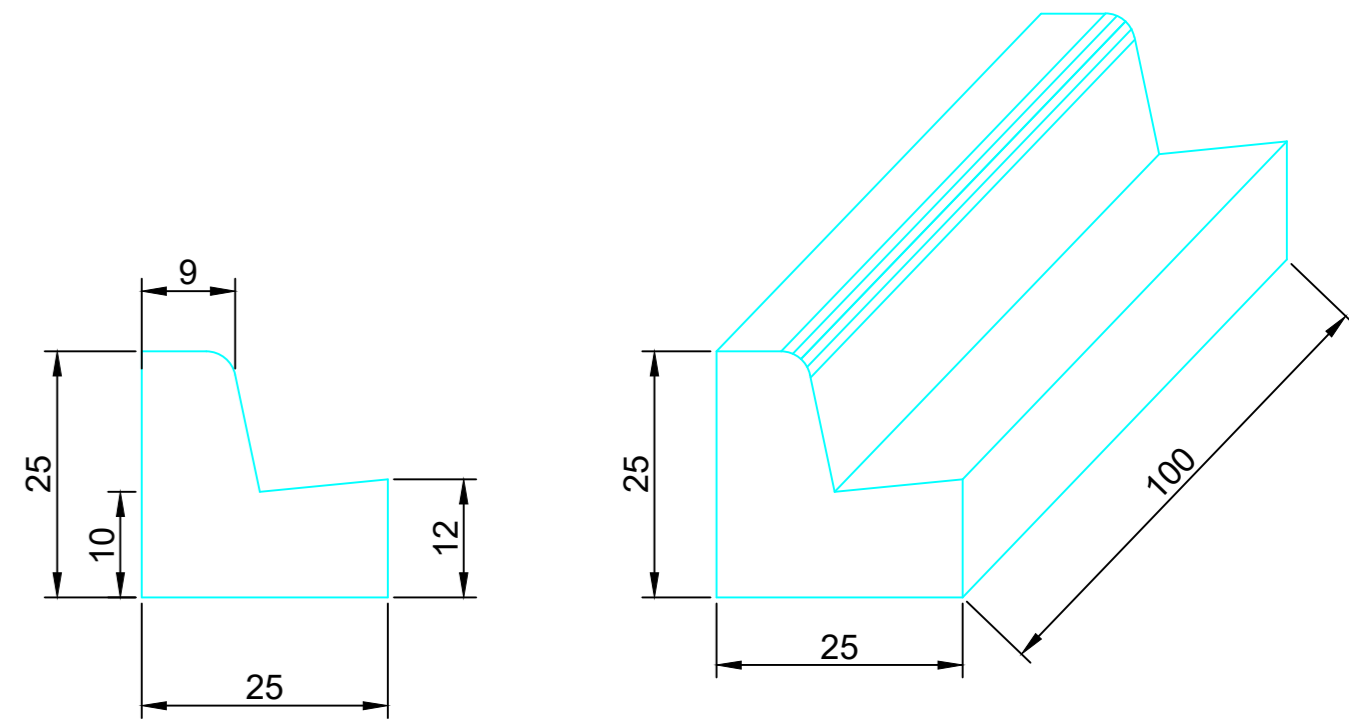


Detalhe Meio - Fio
Seção Genérica para todos os Trechos
ESC: Sem Escala

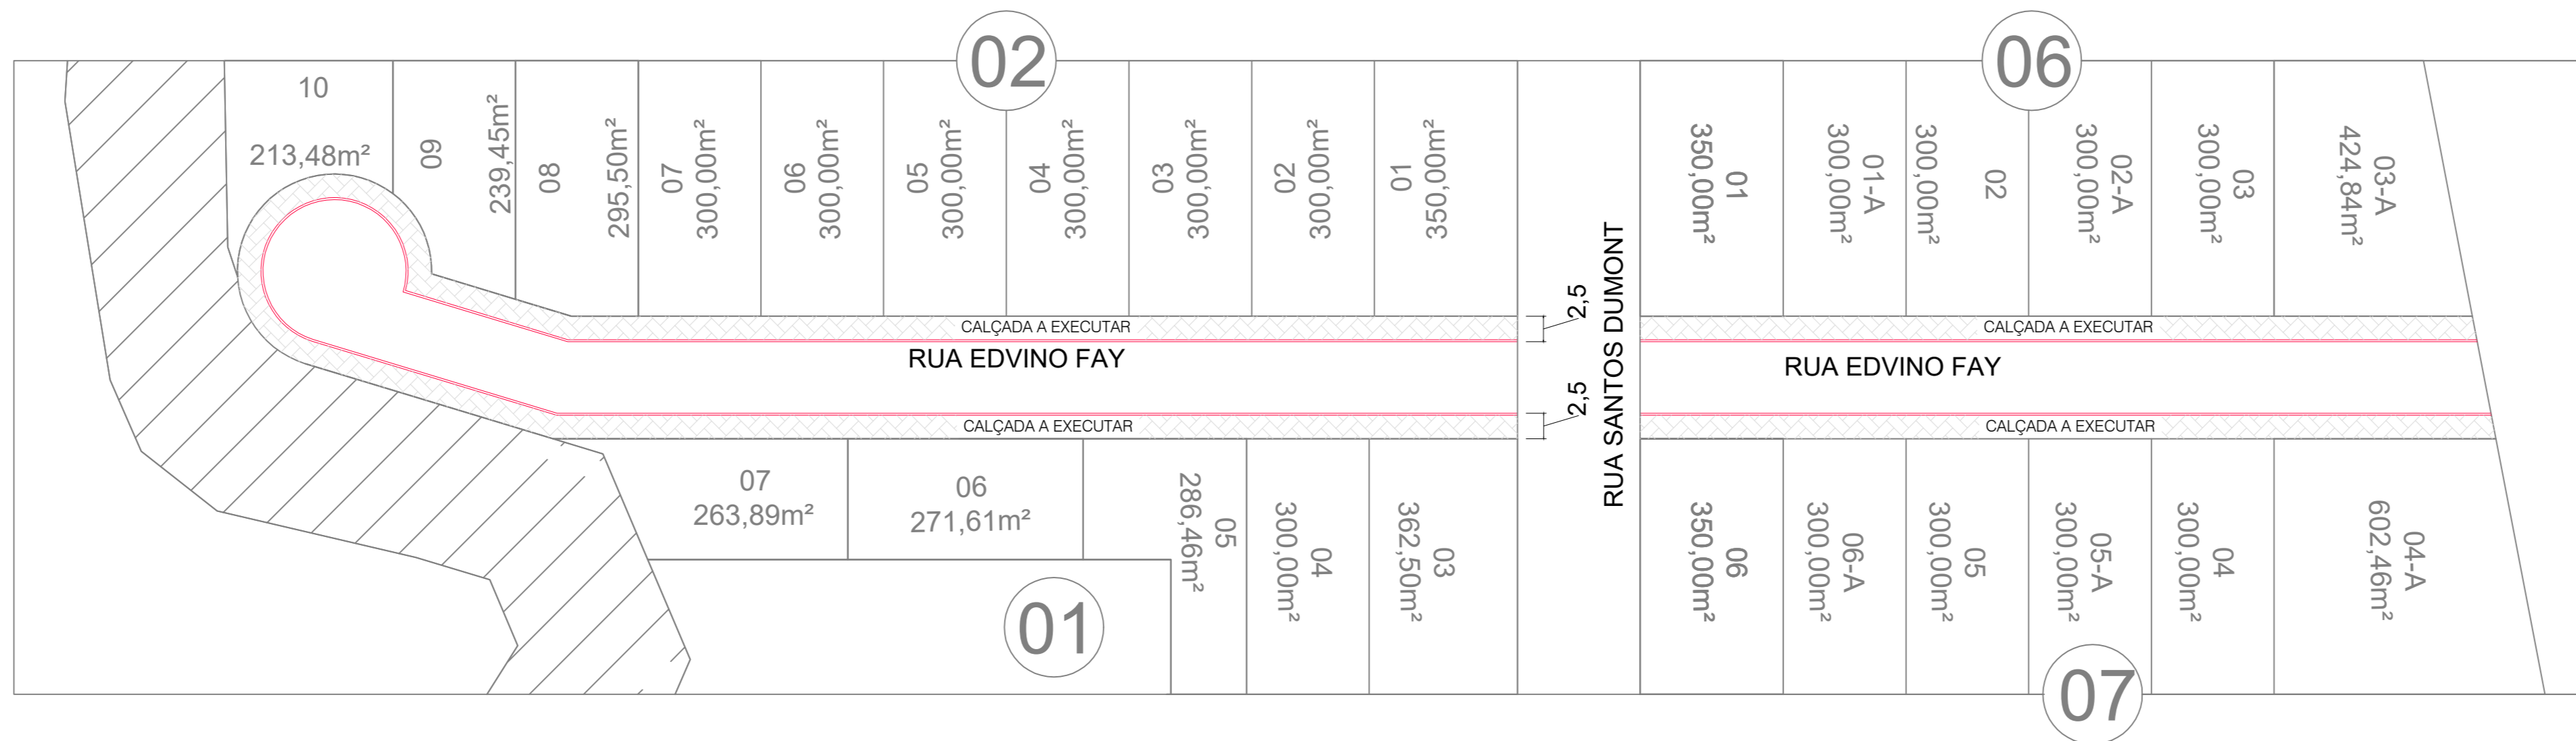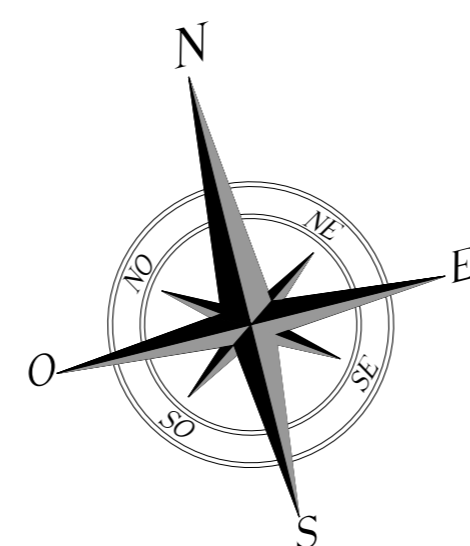

Planta Baixa

Seção Genérica

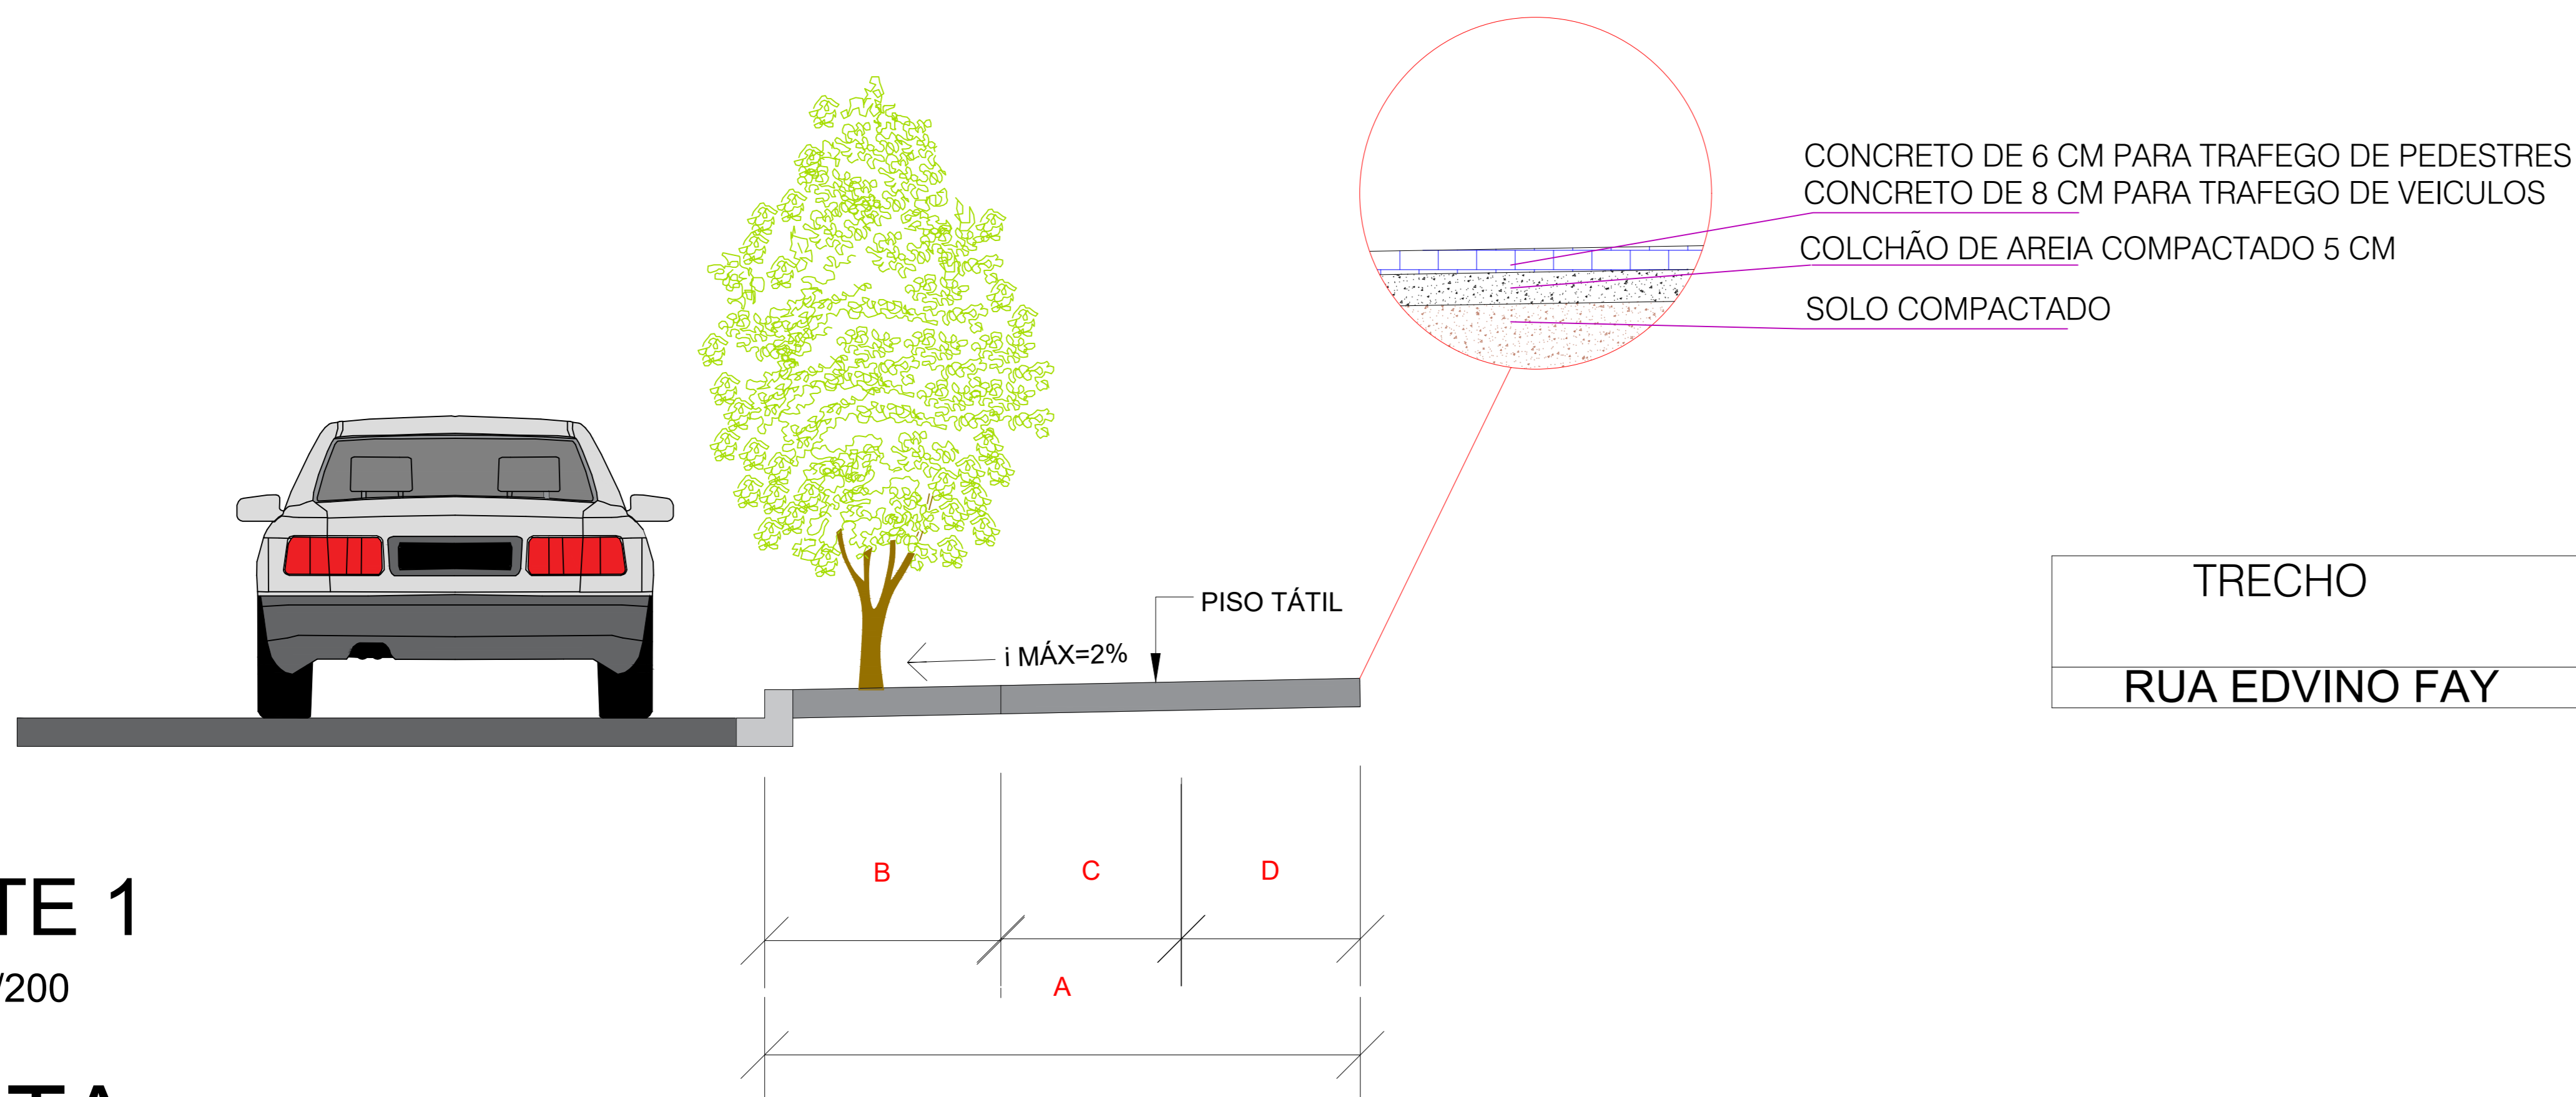

CORTE 1
ESCALA 1/200
















NOTA


- A: DIMENSÃO TOTAL DA CALÇADA = 2,50M - (i MÁX. = 2%)
B: FAIXA DE SERVIÇO = 0,96M
C: FAIXA DE CAMINHABILIDADE = 1,45M

- GUIA REBAIXADA ($i = 8,33\%$)
LARGURA DO PISO TÁTIL = 0,25M
ALTURA MEIO FIO = 0,12M

TRECHO	REGULARIZAÇÃO	MEIO FIO	PISO EM CONCRETO	RAMPAS	GRAMA
RUA EDVINO FAY	1070,00 m²	340,00 m	618,16 m²	4 und	300,01 m²

LEGENDA

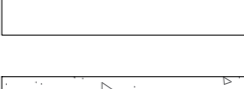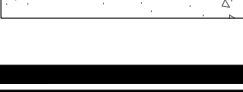- | | |
|---|-----------------------------------|
|  | MEIO-FIO EXISTENTE |
|  | MEIO-FIO A EXECUTAR |
|  | ALINHAMENTO PREDIAL |
|  | ALINHAMENTO CANTEIRO |
|  | TUBULAÇÃO D:40 CM EXISTENTE |
|  | TUBULAÇÃO D:60 CM EXISTENTE |
|  | TUBULAÇÃO D:40 CM EXECUTAR |
|  | TUBULAÇÃO D:60 CM EXECUTAR |
|  | BOCAS DE LOBO EXISTENTE |
|  | BOCAS DE LOBO EXECUTAR |
|  | RAMPA DE ACESSIBILIDADE EXECUTAR |
|  | RAMPA DE ACESSIBILIDADE EXISTENTE |
|  | CALÇADA EXECUTAR |
|  | CALÇADA SEM ALTERAÇÕES |
|  | PAV. ASFALTICA ÁREA A EXECUTAR |

<p>RESPONSÁVEL TÉCNICO PELA OBRA</p> <p>Glaciano de Oliveira Engenheiro Civil CREA - PR 157785/D END: Rua da Liberdade, 100 - Jd. Primavera</p> <p>ASSINATURA</p> <p>RESPONSÁVEL TÉCNICO PELA OBRA</p> <p>ASSINATURA</p> <p>PROPRIETÁRIO DA OBRA</p> <p>ASSINATURA</p> <p>PREFEITURA MUNICIPAL DE SÃO JORGE D'OESTE</p>	<p></p>
<p>APPROVAÇÃO DA PREFEITURA</p>	<p>APPROVAÇÃO DA SAÚDE</p>

ADMINISTRAÇÃO 2025/2028

PROPRIETÁRIO		PREFEITURA MUNICIPAL DE SÃO JORGE D'OESTE					
OBRA		RUA EDVINO FAY					
LOCAL		LOTEAMENTO JARDIM DAS ORQUÍDEAS II					
PROJETO		PLANTA DE PAVIMENTAÇÃO EM PAVER					
<div> <div>PRANCHA:</div> <div>FL</div> <div>2/4</div> </div>							
PLANTA BAIXA/CORTE/DETALHE							
QUADRA	LOTE N°	DATA	JULHO	DE	ESCALA	INDICADA	ÁREA
							1.070,00 M²
						DESENHO: _____	
						CÁLCULO: _____	