

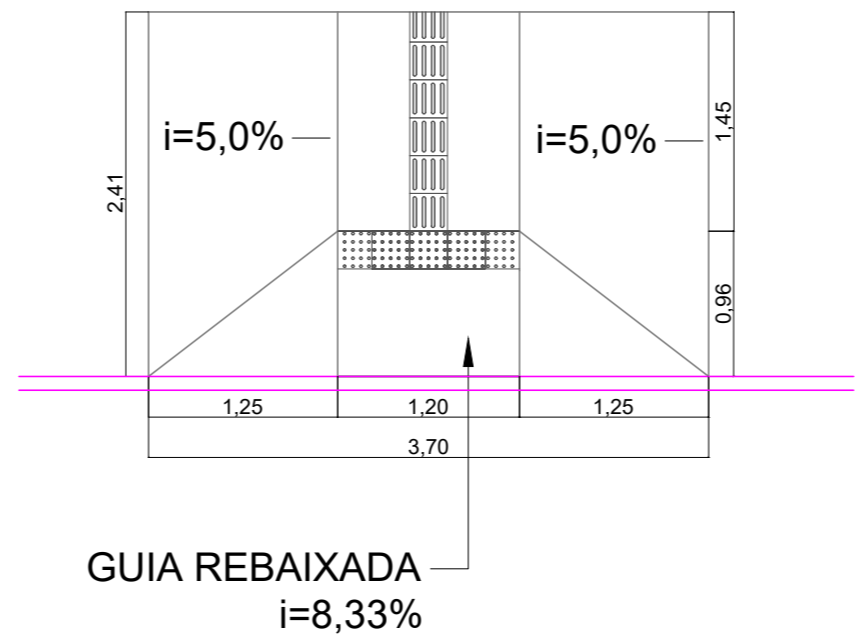


ANEXO II - CALÇADA PADRÃO TIPO 3

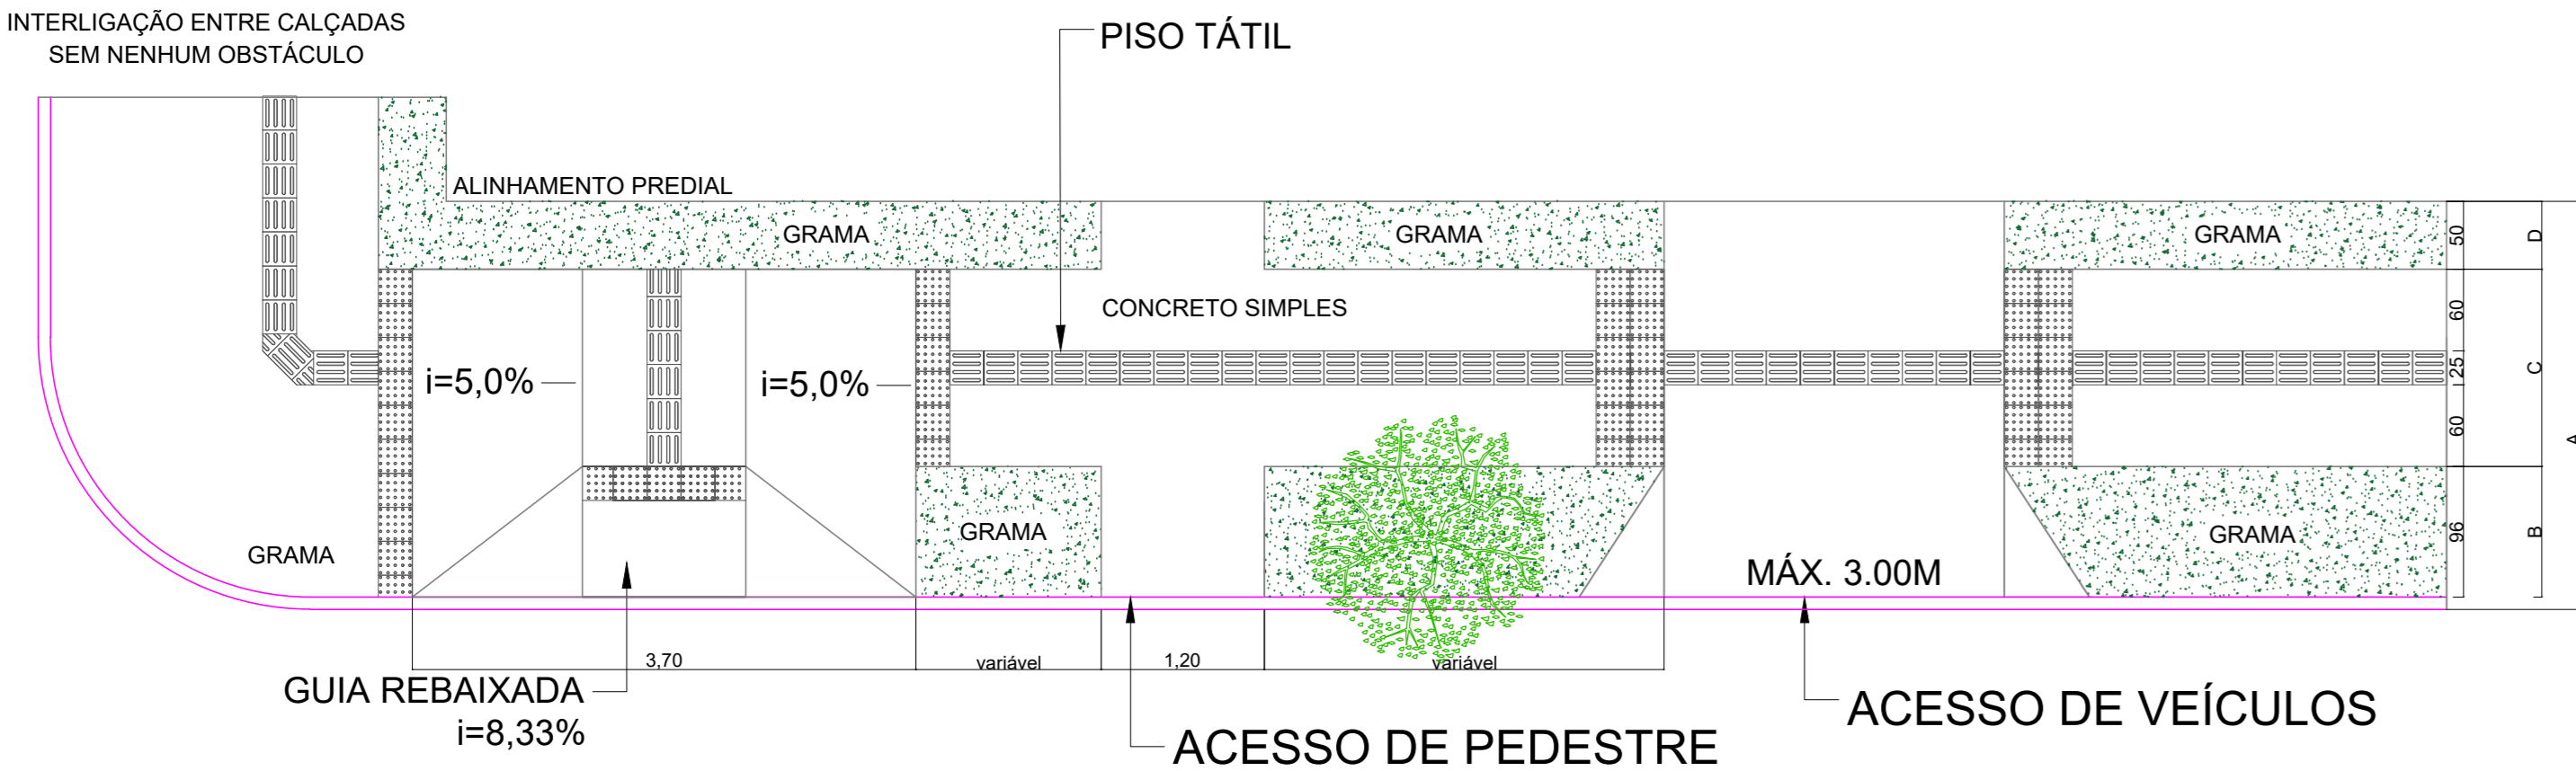


Planta baixa rampa
Seção Genérica para todo o Trecho
Esc: 1/25

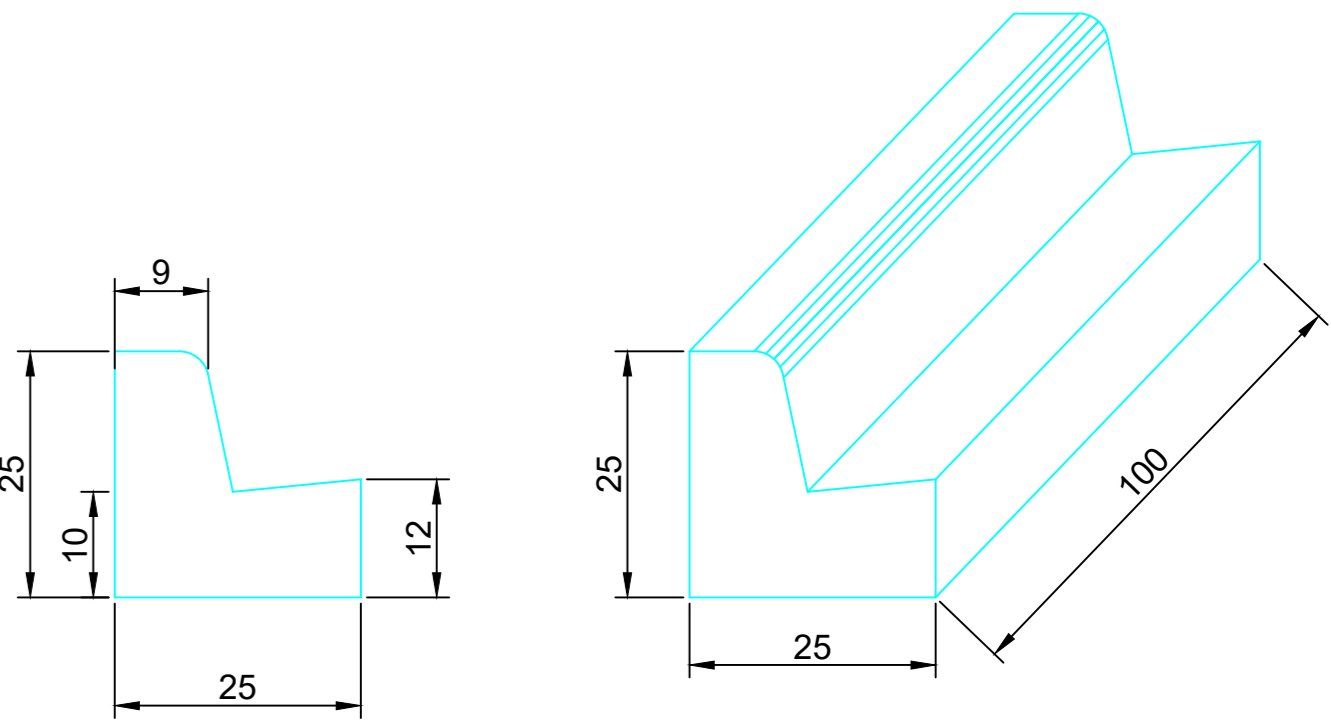

Detalhe Meio - Fio
Seção Genérica para todos os Trechos
ESC: Sem Escala



Planta Baixa
Seção Genérica para o Trecho 3

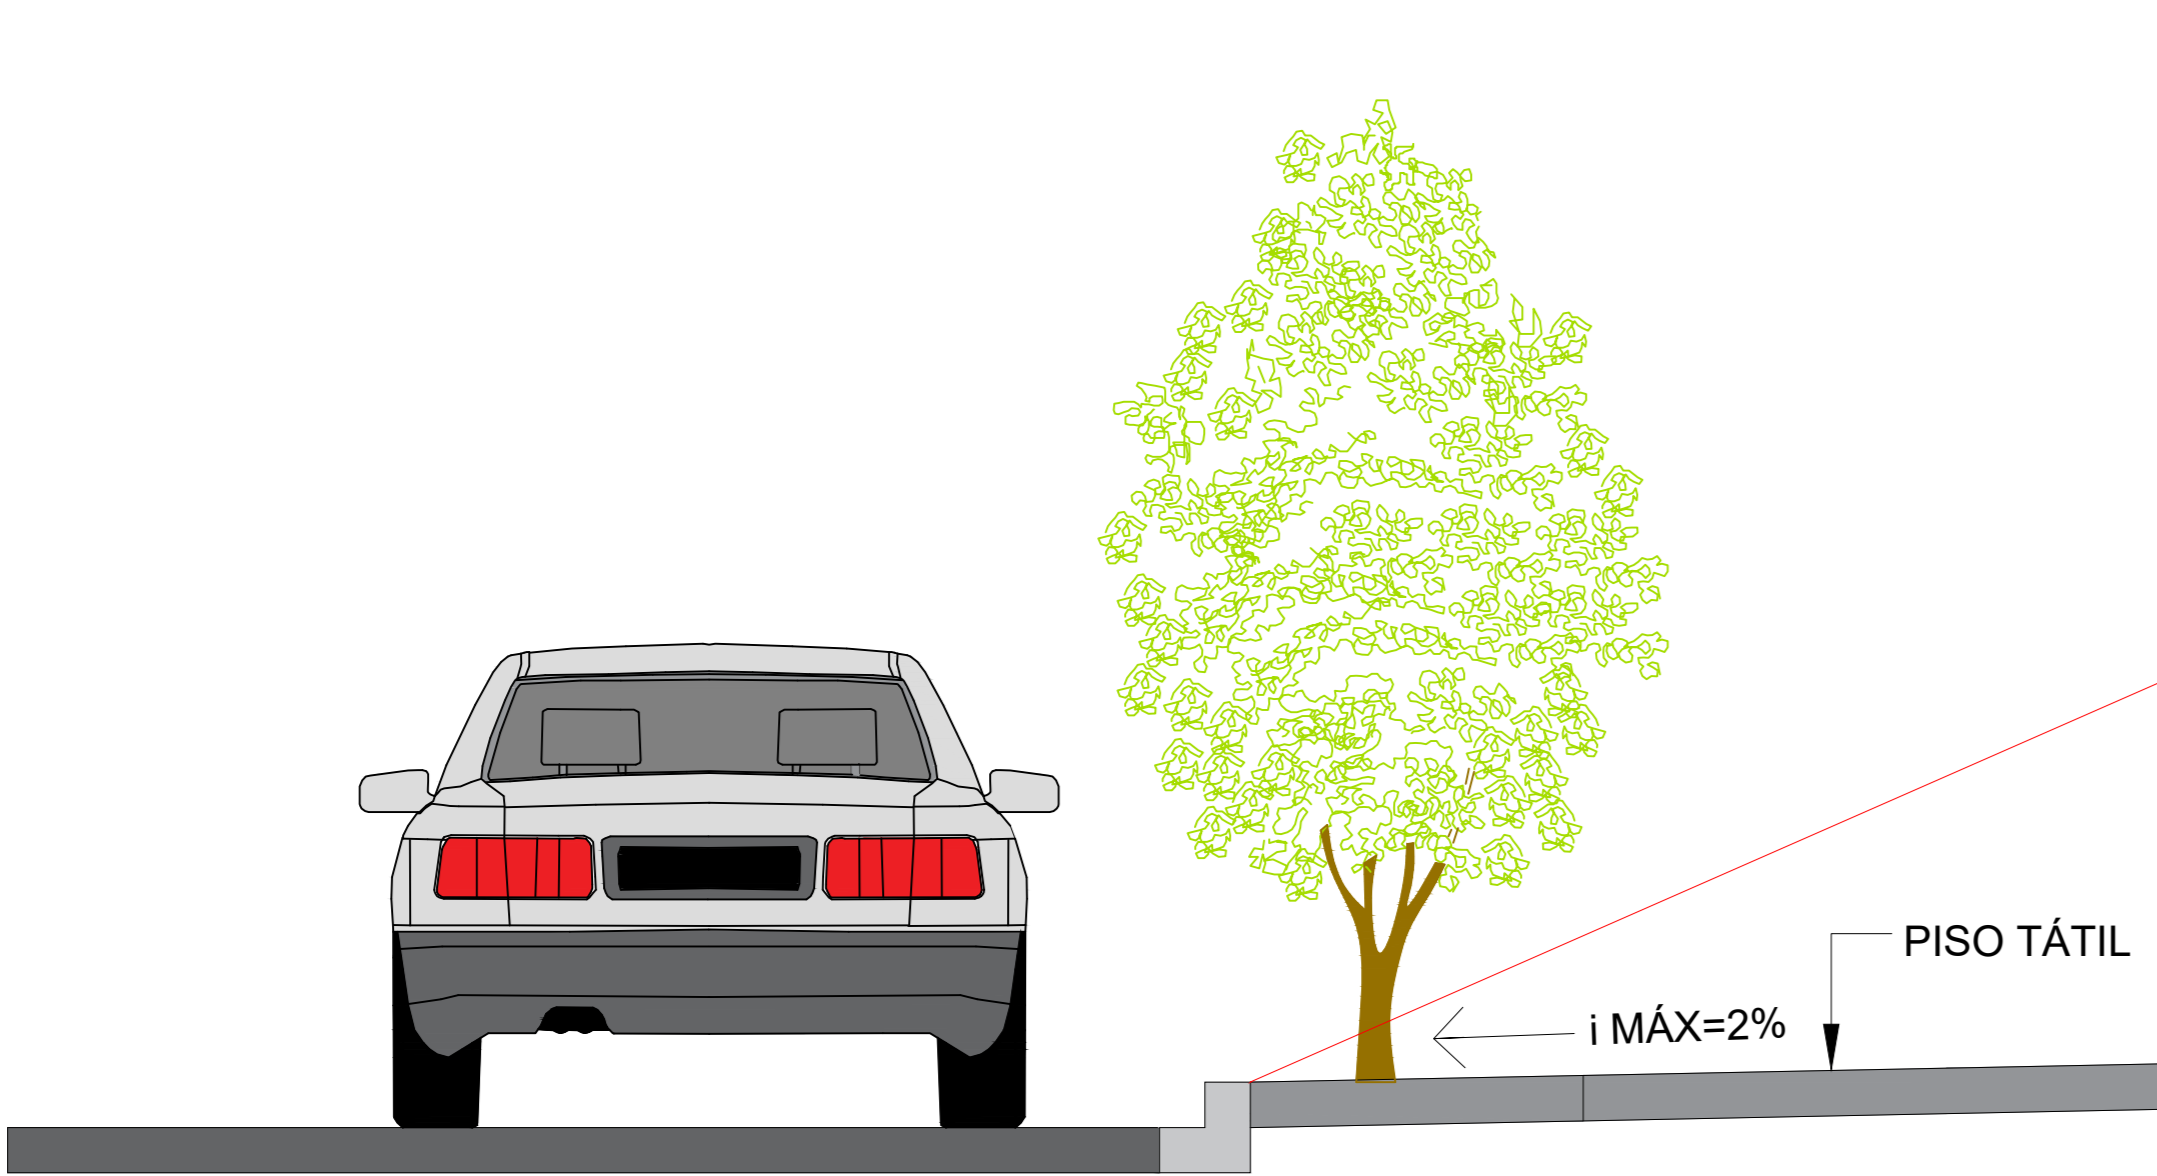

CORTE 1

ESCALA 1/200

NOTA

- A: DIMENSÃO TOTAL DA CALÇADA = 3,00M - (i MÁX. = 2%)
B: FAIXA DE SERVIÇO = 0,96M
C: FAIXA DE CAMINHABILIDADE = 1,45M
D: FAIXA DE ACESSO = 0,50M

GUIA REBAIXADA (i = 8,33%)
LARGURA DO PISO TÁTIL = 0,25M
MEIO FIO = 0,12M

CONCRETO DE 6 CM PARA TRAFEGO DE PEDESTRES
CONCRETO DE 8 CM PARA TRAFEGO DE VEICULOS
COLCHÃO DE AREIA COMPACTADO 5 CM
SOLO COMPACTADO

TRECHO	REGULARIZAÇÃO	MEIO FIO	PISO EM CONCRETO	RAMPAS	GRAMA
RUA DOS JASMINS	963,00 m²	635,00 m	548,86 m²	4 und	298,71 m²

LEGENDA

- MEIO-FIO EXISTENTE
- MEIO-FIO A EXECUTAR
- ALINHAMENTO PREDIAL
- ALINHAMENTO CANTEIRO
- TUBULAÇÃO D:40 CM EXISTENTE
- TUBULAÇÃO D:60 CM EXISTENTE
- TUBULAÇÃO D:40 CM EXECUTAR
- TUBULAÇÃO D:60 CM EXECUTAR
- BOCAS DE LOBO EXISTENTE
- BOCAS DE LOBO EXECUTAR
- RAMPA DE ACESSIBILIDADE EXECUTAR
- RAMPA DE ACESSIBILIDADE EXISTENTE
- CALÇADA EXECUTAR
- CALÇADA SEM ALTERAÇÕES
- PAV. ASFALTICA ÁREA A EXECUTAR

RESPONSÁVEL TÉCNICO PELO PROJETO Glaciano de Oliveira Engenheiro Civil CREA - PR-157785/D Decreto 2666/2018 ENGR GLACIANO DE OLIVEIRA	
ASSINATURA	
RESPONSÁVEL TÉCNICO PELA OBRA	
ASSINATURA	
PROPRIETÁRIO DA OBRA	
ASSINATURA	
PREFEITURA MUNICIPAL DE SÃO JORGE D'OESTE	

APROVAÇÃO DA PREFEITURA	APROVAÇÃO DA SAÚDE

ADMINISTRAÇÃO 2025/2028

PROPRIETÁRIO	PREFEITURA MUNICIPAL DE SÃO JORGE D'OESTE	
OBRA	RUA DOS JASMINS	
LOCAL	LOTEAMENTO BATTISTELLA	
PROJETO	PLANTA DE PAVIMENTAÇÃO EM PAVER	FRANCA
PLANTA BAIXA/CORTE/DETALHE		FL 2/4
QUADRA	LOTE N°	DATA JUNHO 2025
ESCALA	INDICADA	ÁREA 963,00 M²
DESENHO	BERNIO A. MARMITT	