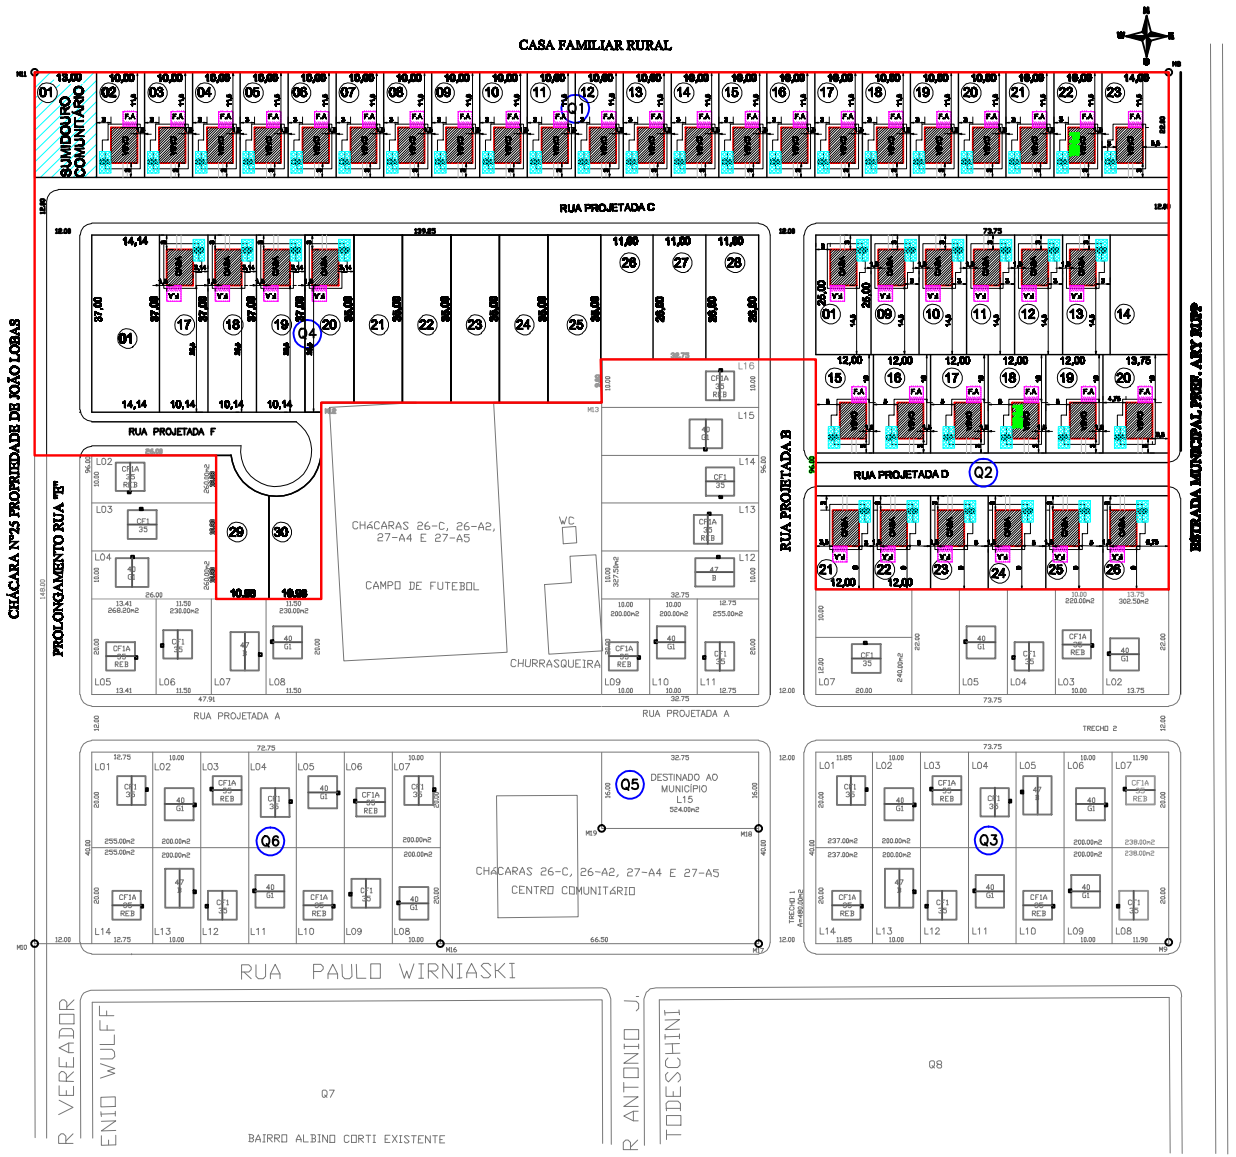

LOCAÇÃO DAS CASAS
Escala: 1/500

LEGENDA:

- CASA
- G.A FUTURA AMPLIAÇÃO DE GARAGEM
- F.A FUTURA IMPLANTAÇÃO
- PNE PORTADOR DE NECESSIDADES ESPECIAIS (3% = 03 Unidades)
- TALUDES
- LOTES DA PREFEITURA

APROVAÇÃO SAÚDE:	APROVAÇÃO PRÉVIA:	APROVAÇÃO PREFEITURA:

ITAGIBA
ENGENHARIA E CONSTRUÇÕES

OBRA : SÃO JORGE D' OESTE 4ª ETAPA — BAIRRO: ALBINO CORTI
MUNICÍPIO: SÃO JORGE D'OESTE
ESTADO: PARANÁ
PROP. : PREFEITURA MUNICIPAL DE SÃO JORGE D' OESTE
REF.: LOCAÇÃO DAS CASAS - TOTALIZANDO 40 UNIDADES
RESP. TECN.: EDUARDO FRANCISCO DOLA — ARQUITETO URBANISTA CAU-A58504-6

FOLHA 02/03
PROJETO URBANÍSTICO
DESENHO Eduardo
ESCALA Indicada
DATA Março/2025