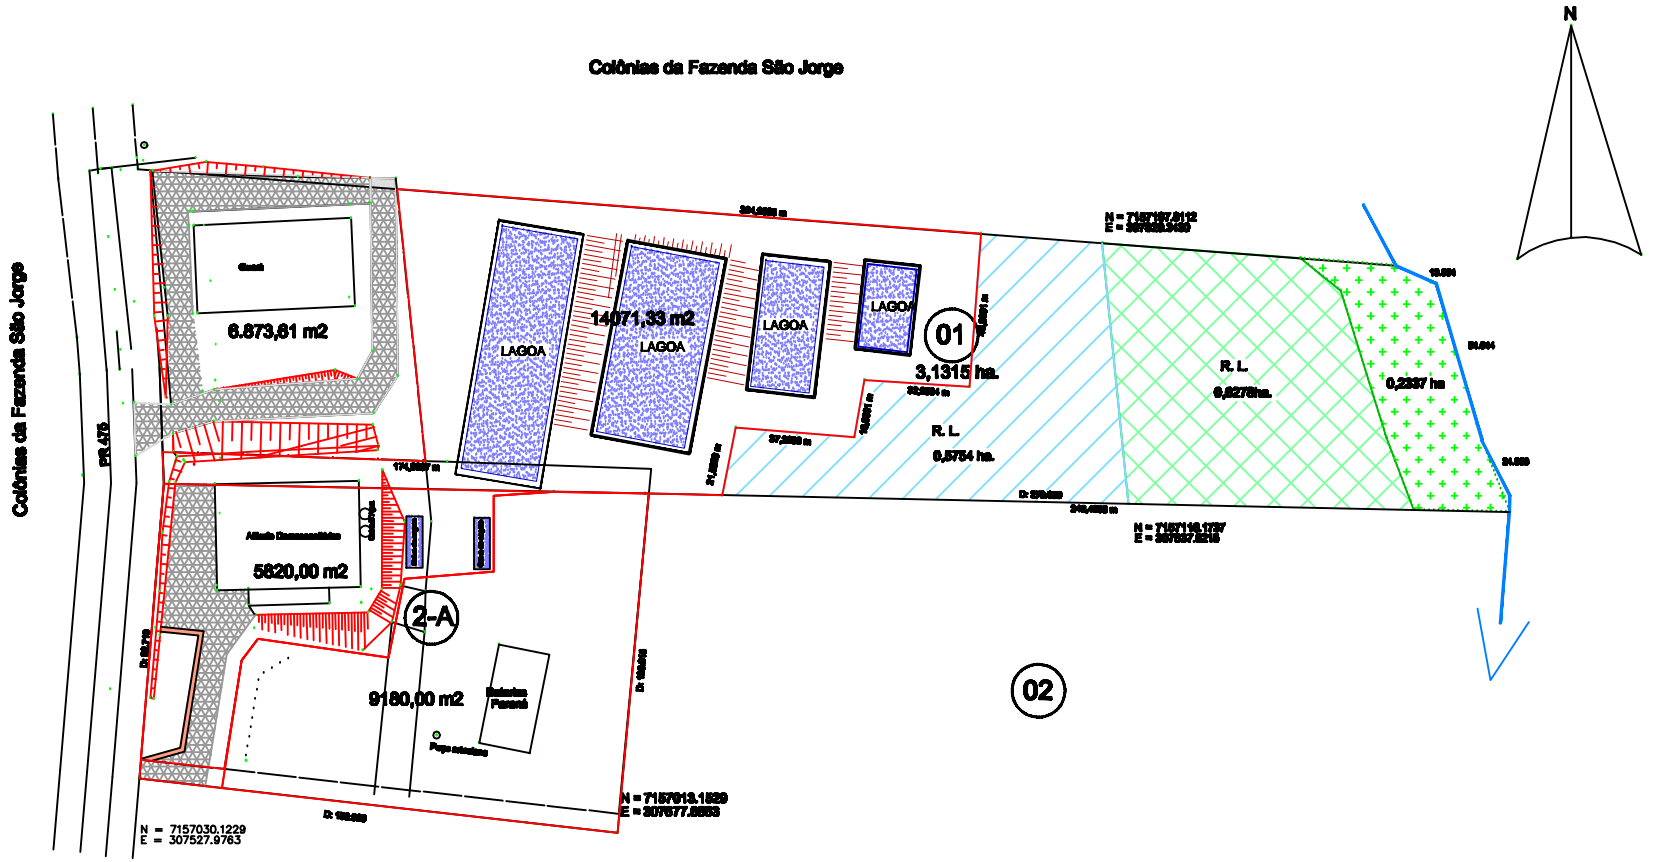

Legenda

- RESERVA LEGAL EXISTENTE SEC:
- A CEDIDA RL.SEC.PARA MAT. 26.855
- PRESERVAÇÃO PERMANENTE EXISTENTE
- Lagoas
- Calçamento
- Calçada
- Barranco
- DEMAIS ÁREAS:

Projeto Planta de localização das instalações das Industrias em do parque industrial 1	Prefeitura Municipal _____
Cidade/UF SÃO JORGE D'OESTE - PR	Responsável Técnico _____
Escala 1: 2.500	Descrição CHÁCARA - nº 01 mat. 22.703, área total : 31.315,00 m². CHÁCARA - nº 01 mat. 22.703, seção de uso para INCOPAL 14.071,33 m² CHÁCARA - nº 01 mat. 22.703, seção de uso da GUARÁ 6.873,61 m² CHÁCARA - nº 02-A mat. 24.610, seção de uso da INCOPAL 5.820,00 m² CHÁCARA - nº 02-A mat. 24.610, seção de uso da BATERIAS PARANÁ 9.180,00 m²
	Data DEZEMBRO DE 2013
Desenho Cenar	Local Parque Industrial 1
	Prancha 01/01