


Chácara N. 13

Chácara N. 17

Chácara N. 18-B
Rio Faxininha

Chácara N. 12

Chácara N. 21

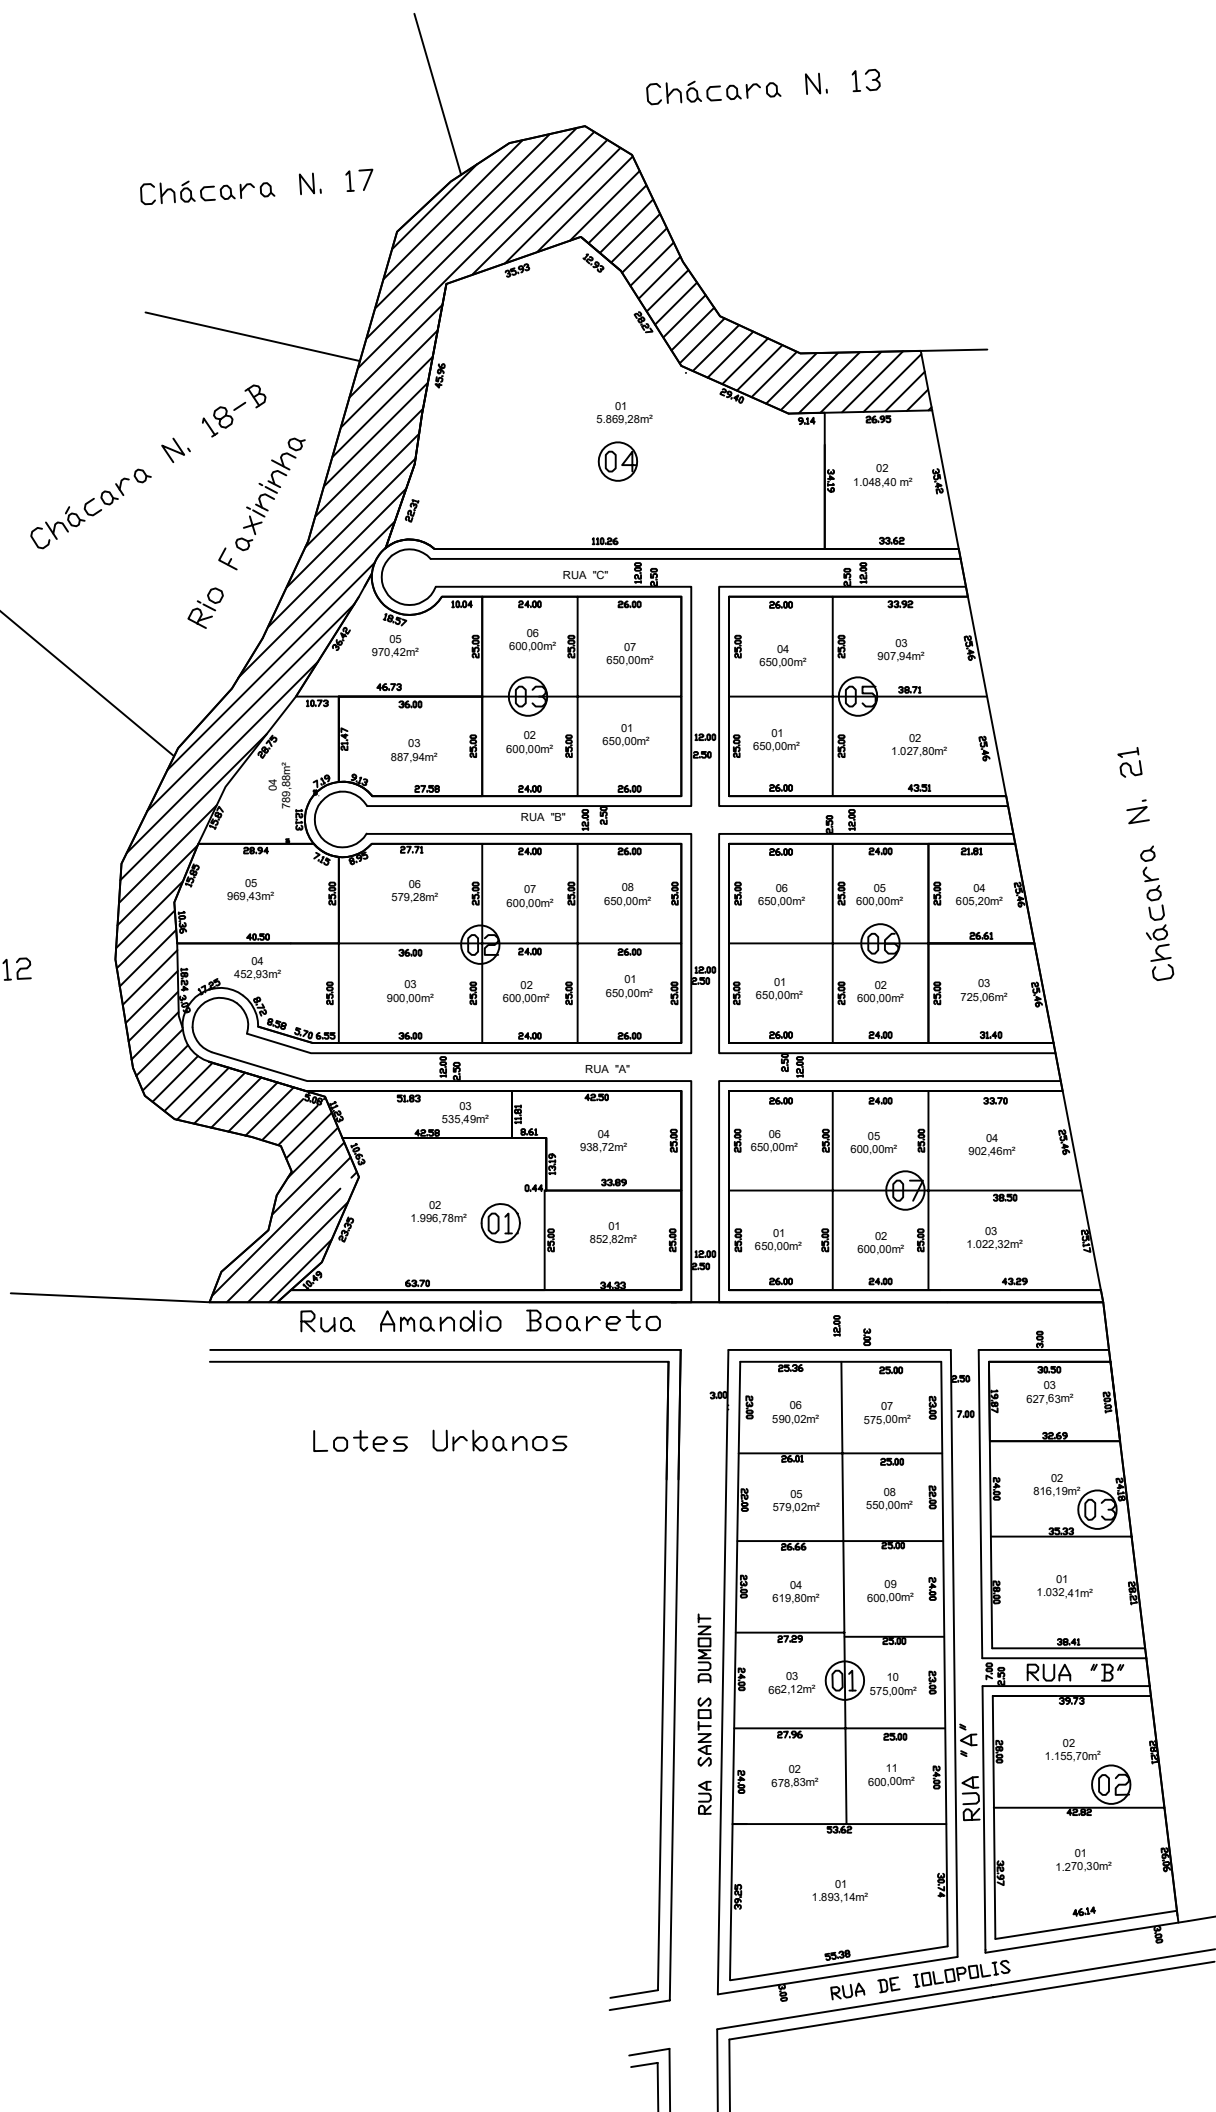

Rua Amândio Boareto

Lotes Urbanos

RUA SANTOS DUMONT

RUA "A"

RUA "B"

RUA DE IOLOPOLIS