


CROQUI DE SERVIÇOS - GINÁSIO DR. ANTÔNIO PARANHOS

ESCALA 1:80

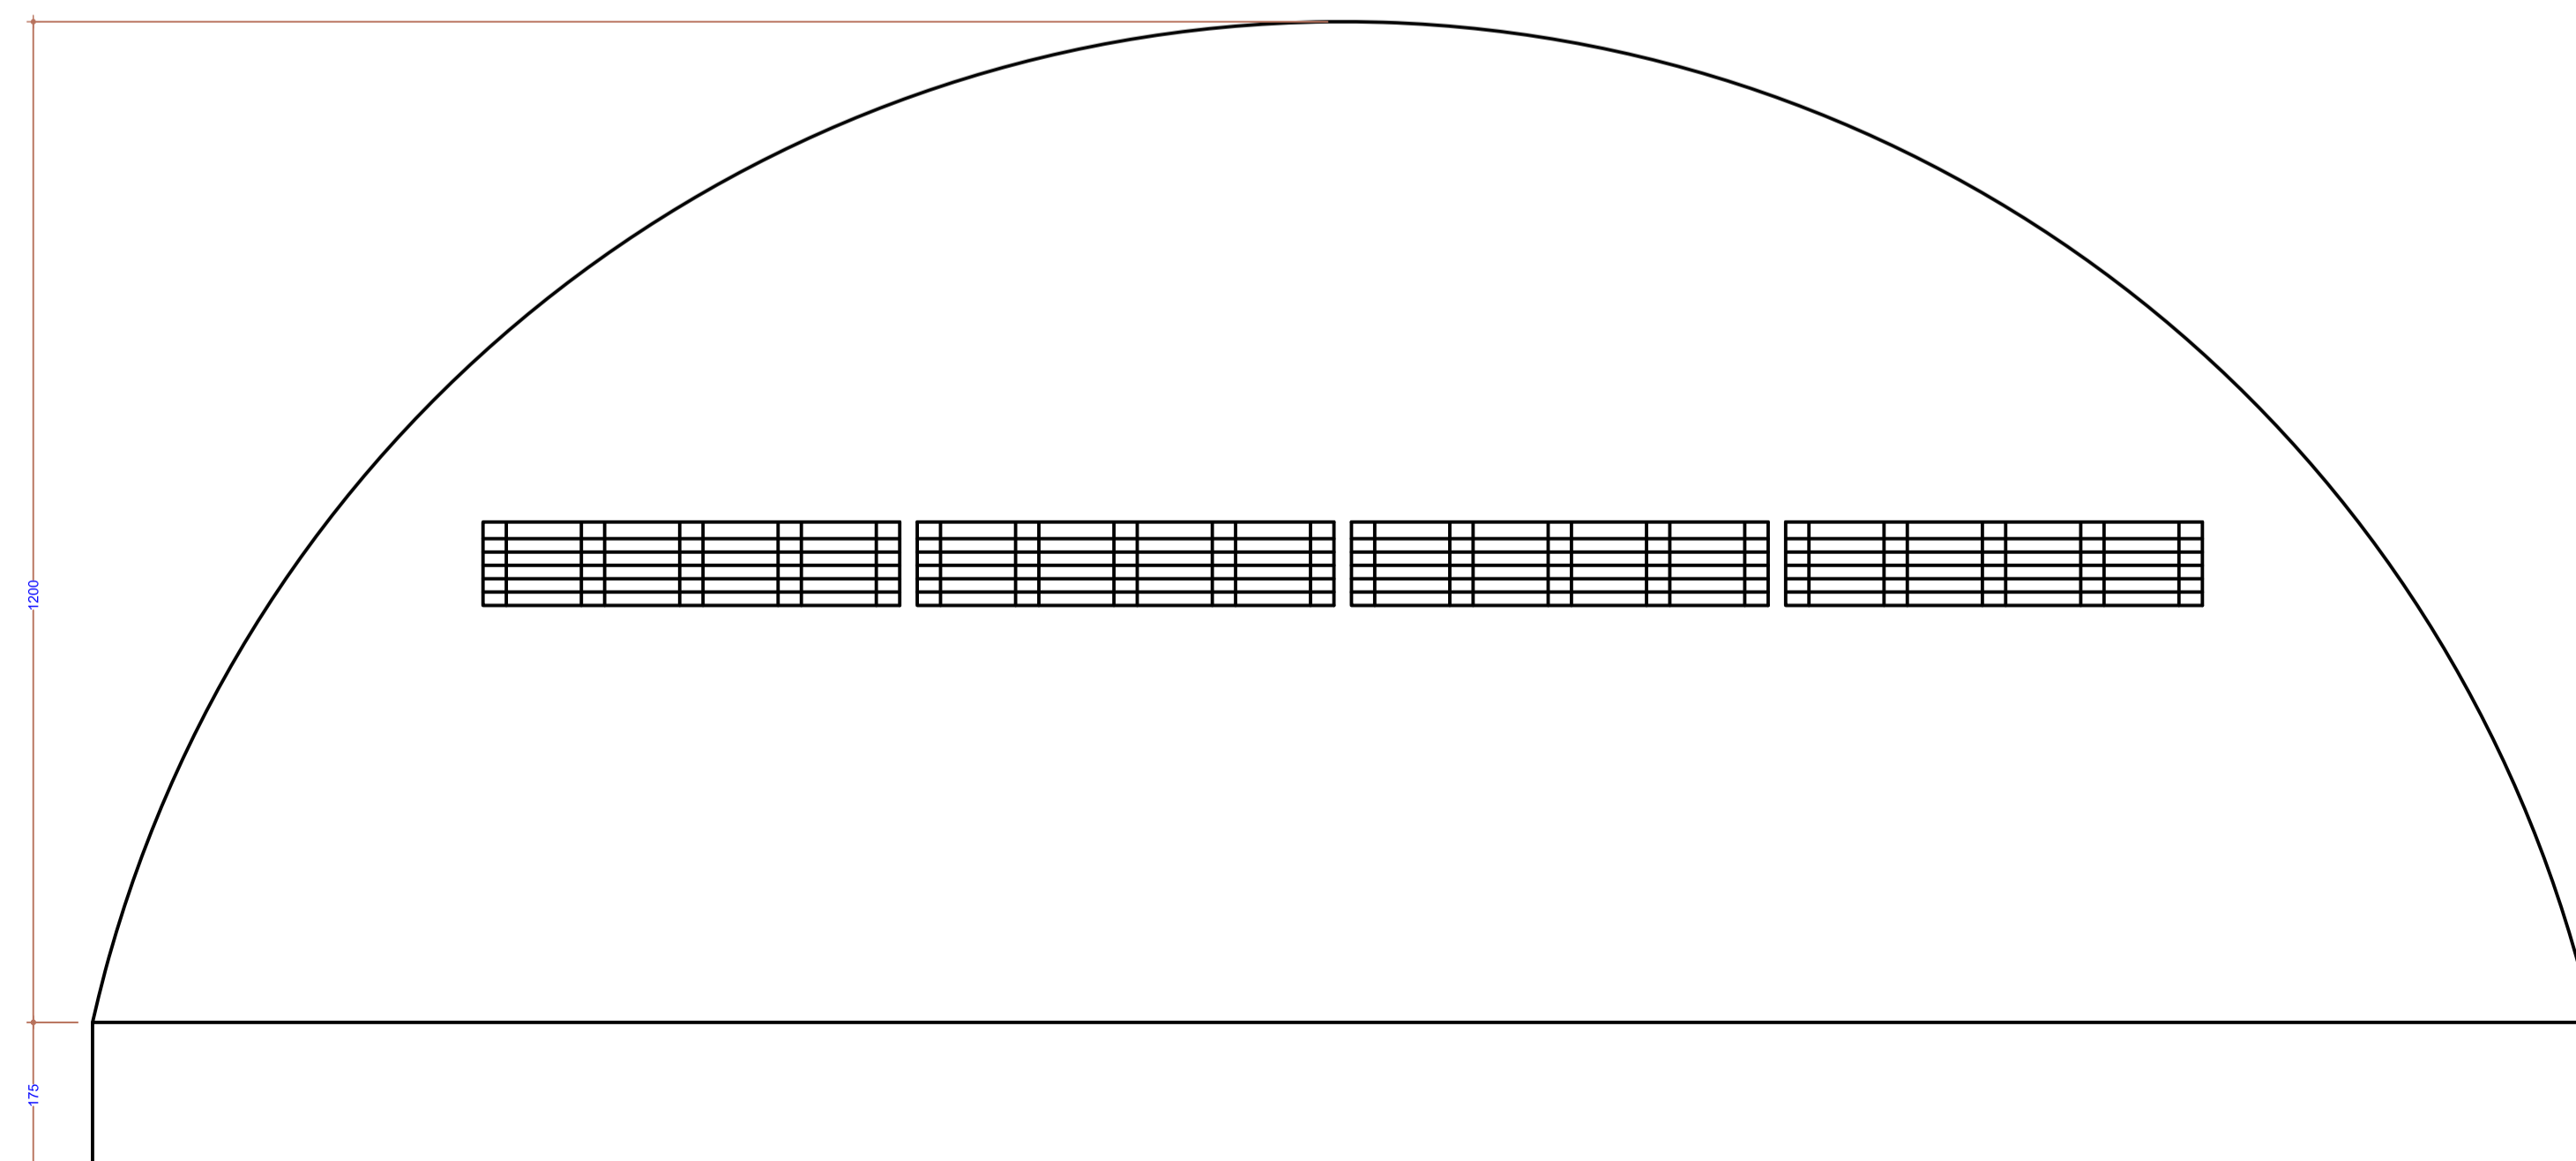

CENTRO POLIESPORTIVO DO DISTRITO DE DR. ANTÔNIO PARANHOS			
Conteúdo: Croqui de serviços			
Escala:	Prefeitura Municipal de São Jorge do Oeste		
Indicada	Desenhista:	Leandro Henrique Mazutti	Folha:
	Endereço:	Avenida Adetino Bordignon, S/N	Data: 12/03/2026
			02/02