


PLANTA PLANIALTIMÉTRICA  
ESCALA: 1: 500

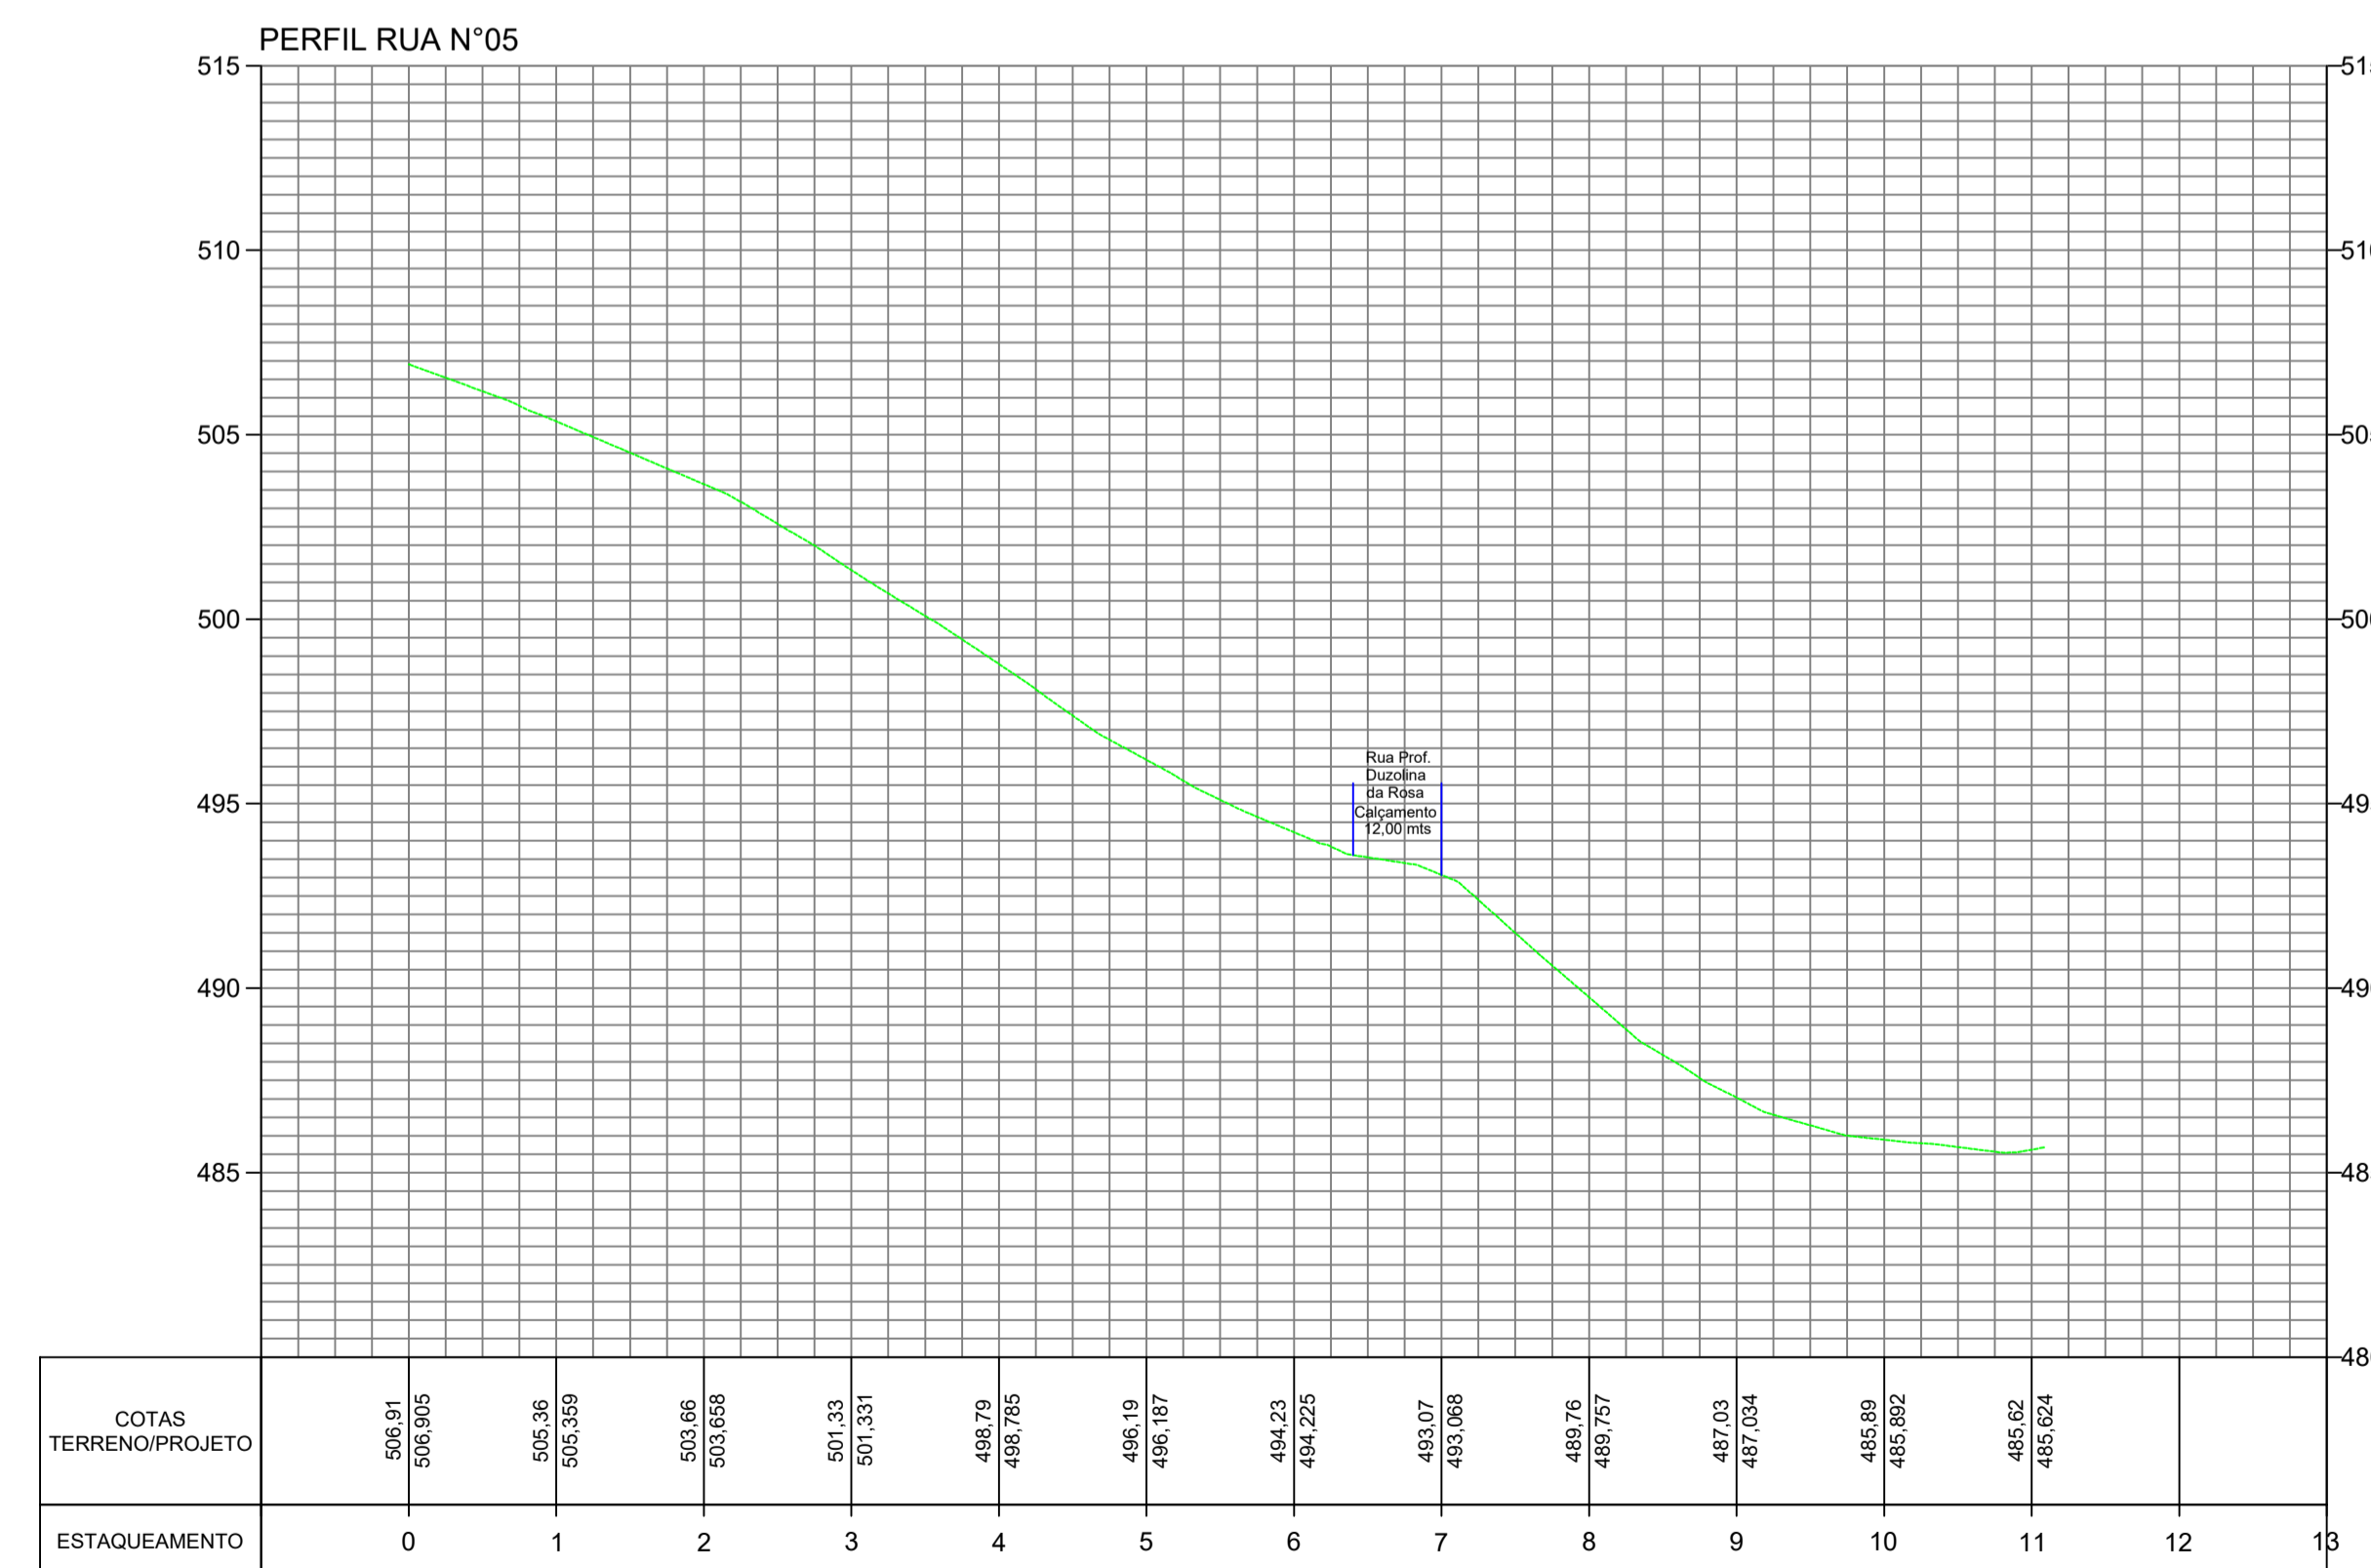

NOTAS INFORMAÇÕES DE REFERÊNCIA

PROJEÇÃO UTM SIRGAS 2000 - ZONA 22S

CONVENÇÕES

- EIXO ESTRADA
- LIMITE FAIXA DE DOMÍNIO
- MEIO-FIO
- CURVA MESTRA EQUIDISTANTE 5m
- CURVA AUXILIAR EQUIDISTANTE 1m

PREFEITURA MUNICIPAL DE SÃO JORGE D'OESTE

RESPONSÁVEL TÉCNICO		CREA
ENGº Glaciano de Oliveira		
PROPRIETÁRIO		
PREFEITURA MUNICIPAL DE SÃO JORGE D'OESTE		
PROJETO PLANIALTIMÉTRICO		
GESTÃO	FONE	CEP
2025-2028	46 35345084	85575-000
ENDEREÇO DA OBRA	MUNICÍPIO	BAIRRO
RUA Nº05	SÃO JORGE D'OESTE -PR	CENTRO
TÍTULO DO PROJETO		ÁREA DE PISTA
PAVIMENTAÇÃO ASFALTICA DA RUA Nº05		2.660,28 m2.
TRECHO E ESTAQUEAMENTO	DISTANCIA ENCLINADA	FOLHA
RUA Nº05: EST. 0+ 00,00 A EST. 11+1,69	221,69 m	UN
DESENHO	ESCALA	DATA
BENNO	INDICADA	FEVEREIRO DE 2026