


PLANTA PLANIALTIMÉTRICA  
ESCALA: 1: 750

PERFIL RUA N°04

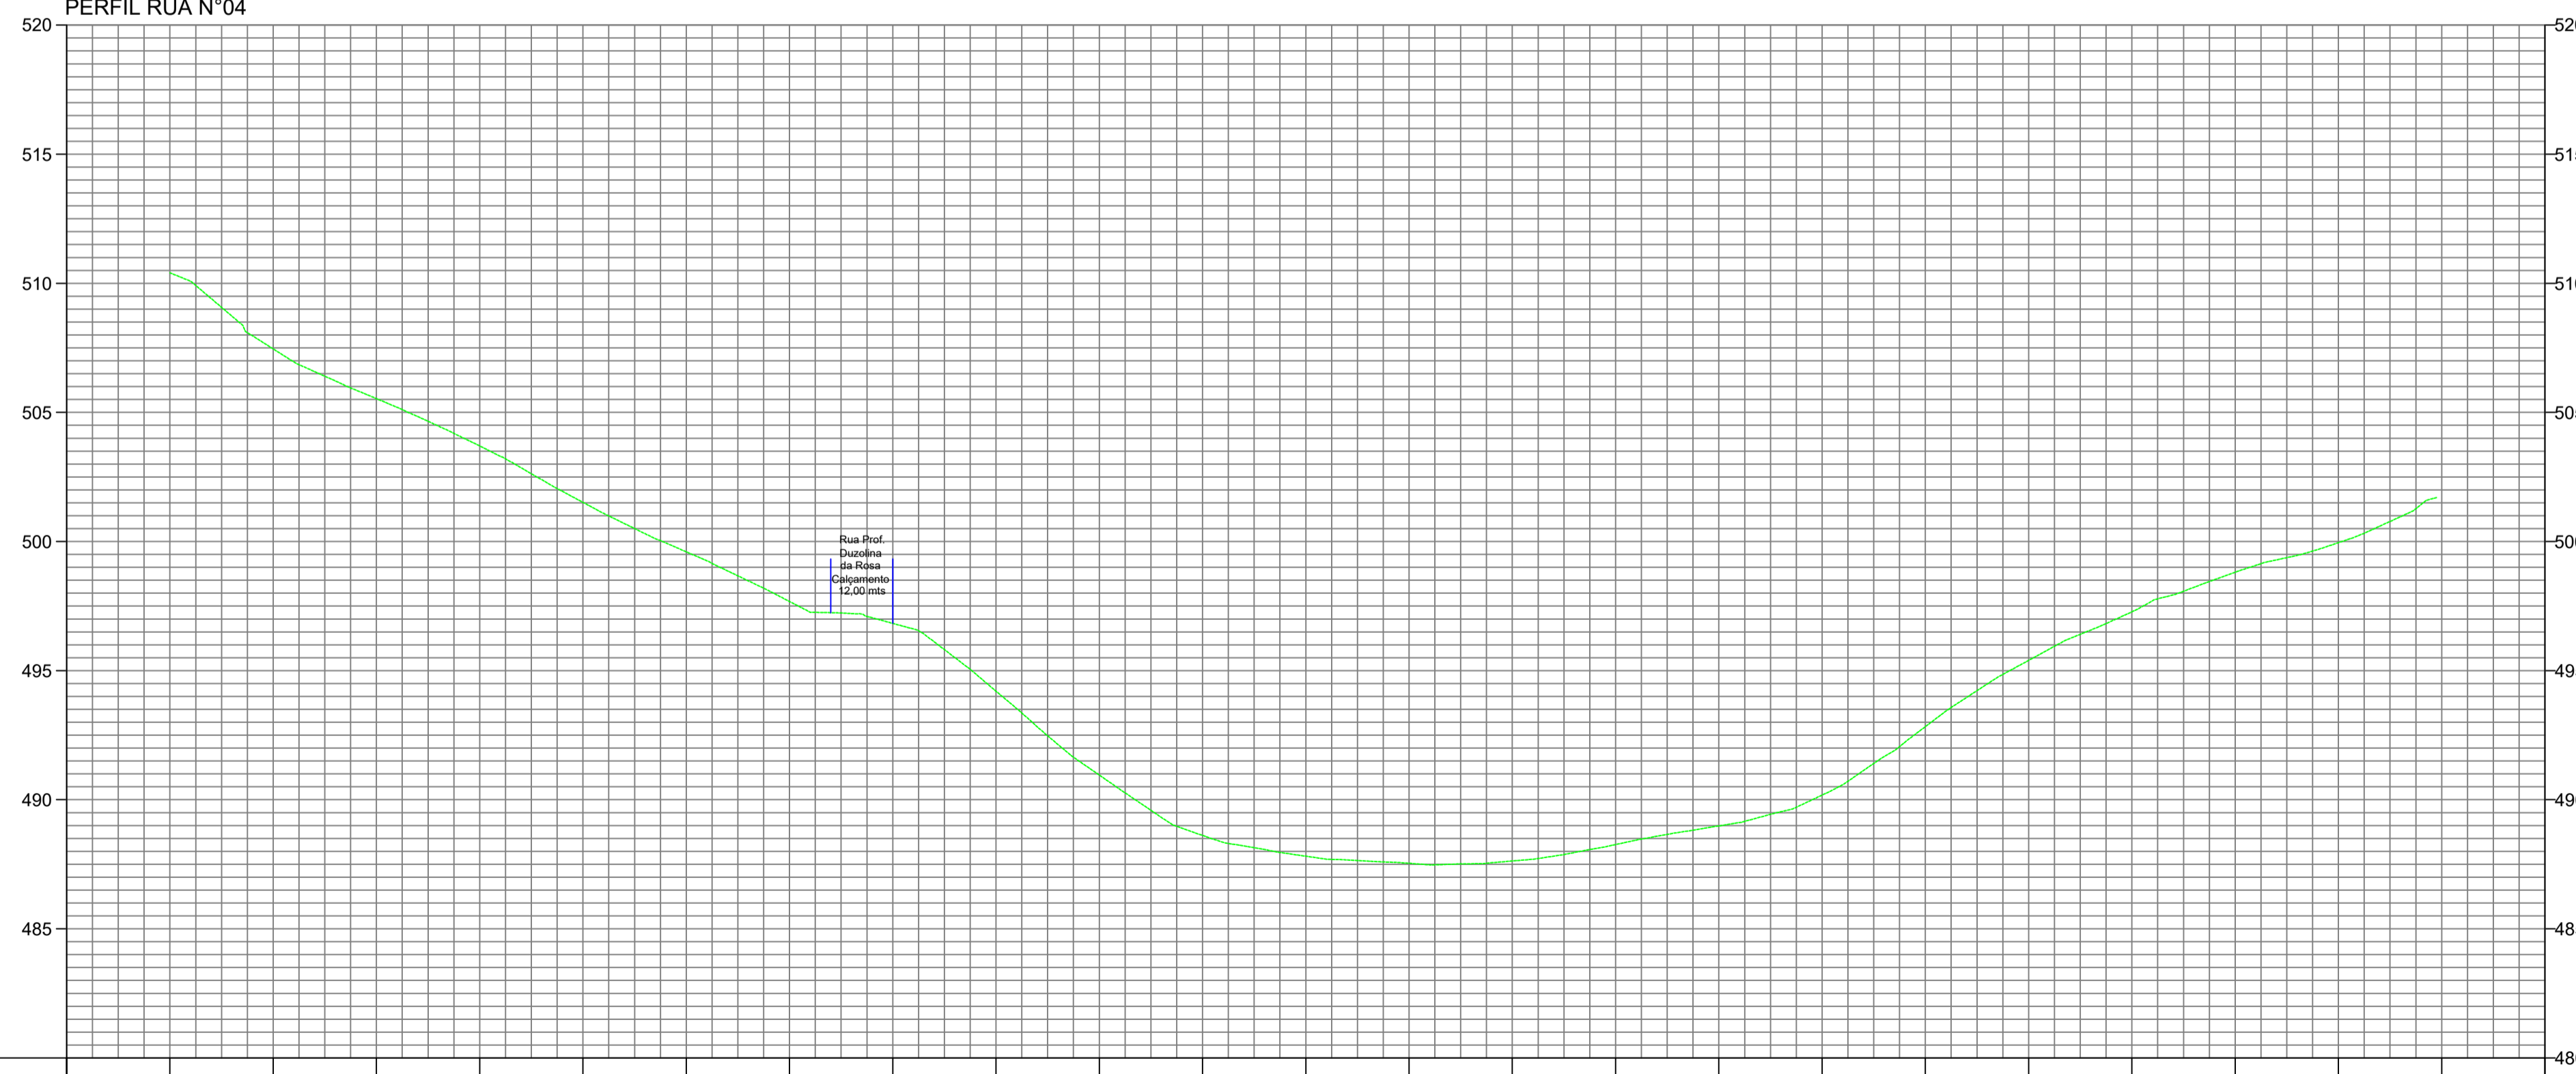

COTAS TERRENO/PROJETO	510.41	510.406	507.48	507.461	505.53	505.534	503.70	503.705	501.62	501.576	498.60	498.603	497.68	497.678	496.63	496.630	494.20	494.201	490.96	490.956	488.62	488.617	487.61	487.613	487.54	487.538	487.63	487.628	486.26	486.264	488.99	488.986	490.18	490.179	492.83	492.831	495.40	495.397	497.28	497.276	498.81	498.812	499.96	499.956
ESTAQUEAMENTO	0	1	2	3	4	5	6	7	8	9	10	11	12	13	14	15	16	17	18	19	20	21	22	23																				

NOTAS INFORMAÇÕES DE REFERÊNCIA

PROJEÇÃO UTM SIRGAS 2000 - ZONA 22S

CONVENÇÕES

- EIXO ESTRADA
- LIMITE FAIXA DE DOMÍNIO
- MEIO-FIO
- CURVA MESTRA EQUIDISTANTE 5m
- CURVA AUXILIAR EQUIDISTANTE 1m



PREFEITURA MUNICIPAL DE SÃO JORGE D'OESTE

RESPONSÁVEL TÉCNICO		CREA
ENGº Glaciano de Oliveira		
PROPRIETÁRIO		
PREFEITURA MUNICIPAL DE SÃO JORGE D'OESTE		
PROJETO PLANIALTIMÉTRICO		
GESTÃO	FONE	CEP
2025-2028	46 35345084	85575-000
ENDEREÇO DA OBRA	MUNICÍPIO	BAIRRO
DIST. PARANHOS	SÃO JORGE D'OESTE -PR	CENTRO
TÍTULO DO PROJETO		ÁREA DE PISTA
PAVIMENTAÇÃO ASFÁLTICA DA RUA N° 04		5.268,00 m <sup>2</sup> .
TRECHO E ESTAQUEAMENTO		FOLHA
RUA N°04: EST. 0+ 00,00 A EST. 21+19,00		UN
DESENHO	ESCALA	DATA
PAULO	INDICADA	FEVEREIRO DE 2026