




RUA "A" EXISTENTE
sem escala

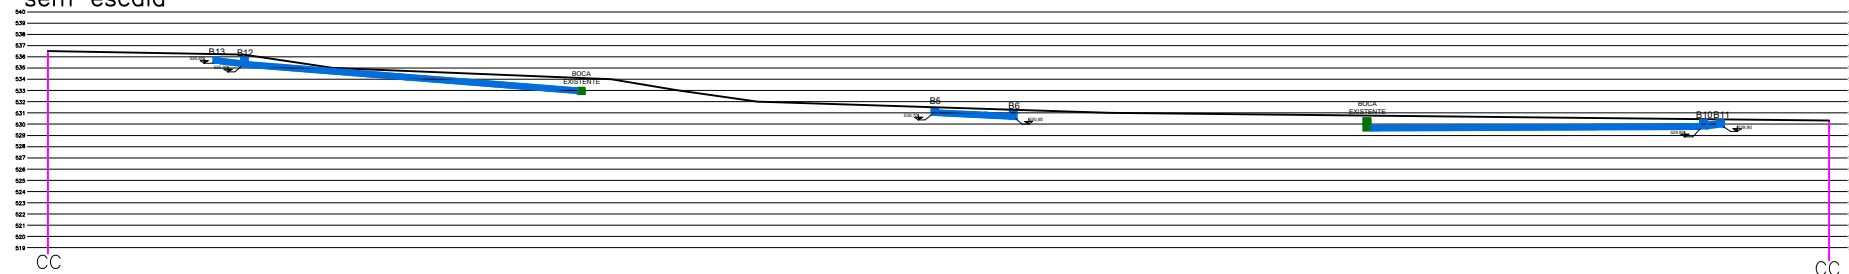

RUA PROJETADA C
sem escala

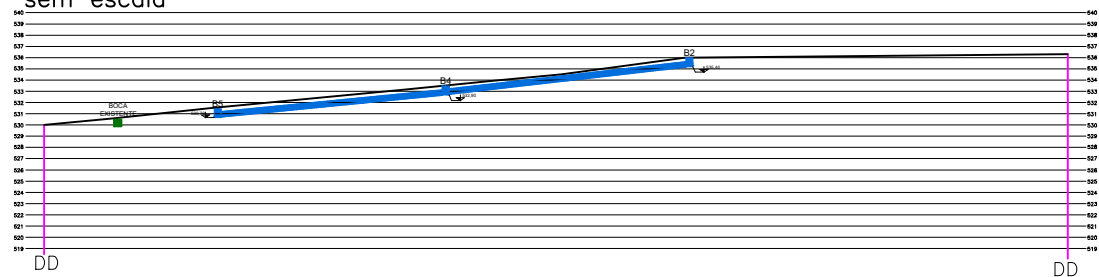

RUA PROJETADA D
sem escala

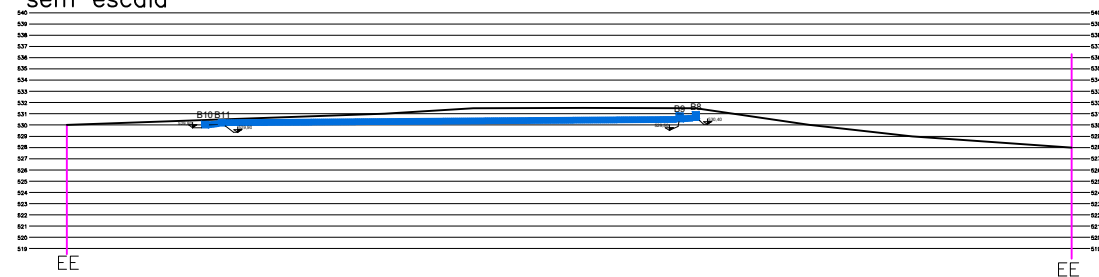

LEGENDA

- MEIO-FIO DA CALÇADA A EXECUTAR
- MEIO-FIO DO CANTEIRO A EXECUTAR
- TUBULAÇÃO D:40 CM EXISTENTE
- TUBULAÇÃO D:40 CM EXECUTAR
- TUBULAÇÃO D:60 CM EXECUTAR
- BOCAS DE LOBO EXISTENTE
- BOCAS DE LOBO EXECUTAR

RESPONSÁVEL TÉCNICO PELO PROJETO	
ASSINATURA: ENGº GLACIANO DE OLIVEIRA	
RESPONSÁVEL TÉCNICO PELA OBRA	
ASSINATURA:	
PROPRIETÁRIO DA OBRA	
ASSINATURA: PREFEITURA MUNICIPAL DE SÃO JORGE D'OESTE	

APROVAÇÃO DA PREFEITURA	APROVAÇÃO DA SAÚDE
-------------------------	--------------------

ADMINISTRAÇÃO 2025/2028

PROPRIETÁRIO: PREFEITURA MUNICIPAL DE SÃO JORGE D'OESTE				
OBRA: RUA 01 - B e C				
LOCAL: DISTRITO DE DR. ANTONIO PARANHOS				
PROJETO: PERFIL	<table border="1" style="width: 100%; border-collapse: collapse;"> <tr> <td style="text-align: center;">FRANCA</td> </tr> <tr> <td style="text-align: center; font-size: 2em;">FL</td> </tr> <tr> <td style="text-align: center; font-size: 0.8em;">UN</td> </tr> </table>	FRANCA	FL	UN
FRANCA				
FL				
UN				
PLANTA BAIXA/CORTE/DETALHE				
QUADRA: LOTE N.º: DATA: OUTUBRO 2024 ESCALA: INDICADA ÁREA: DESENHO: BERNINI A. MARMITT				