



Av. Barão do Rio Branco

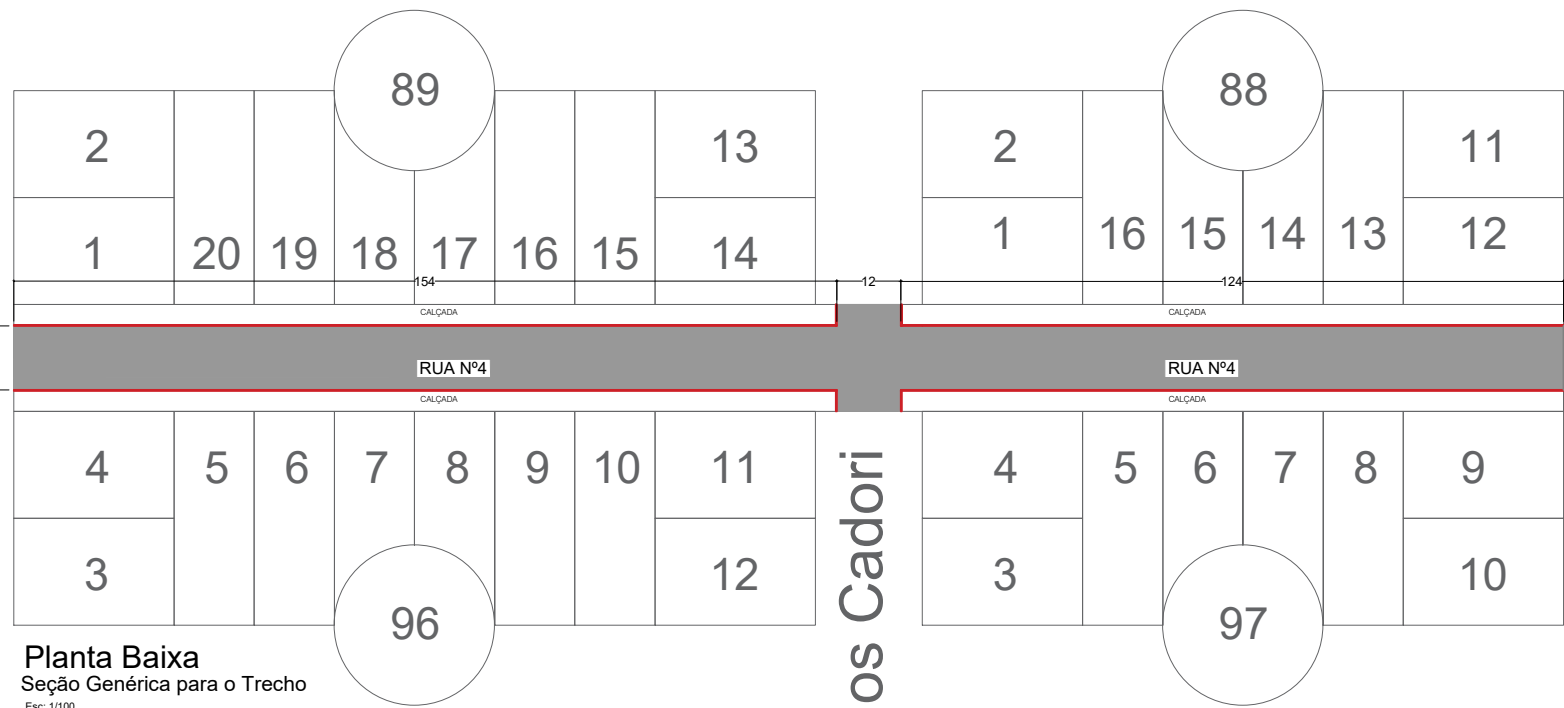


Planta Baixa
Seção Genérica para o Trecho
Esc: 1/100

QUANTITATIVO PAVIMENTAÇÃO		
ITEM	VALOR	UNIDADE DE MEDIDA
REMOÇÃO DE REVESTIMENTO PRIMARIO	1230,00	M³
CAMADA DE BLOQUEIO C/ PEDRA 0 <3/4"	150,48	M³
REGULARIZAÇÃO COMPAC. SUBLEITO 100% PN	5016,00	M²
MACADAME SECO C/ BRITA GRADUADA	1254,00	M³
BRITA GRADUADA SIMPLES (B.G.S)	752,40	M³
IMPRIMAÇÃO COM EMULSÃO EAI	5016,00	M²
PINTURA DE LIGAÇÃO RR-1C	5016,00	M²
CBUQ - CAPA FAIXA C	627,00	TON

SEÇÃO TRANSVERSAL DO PAVIMENTO SEM ESCALA

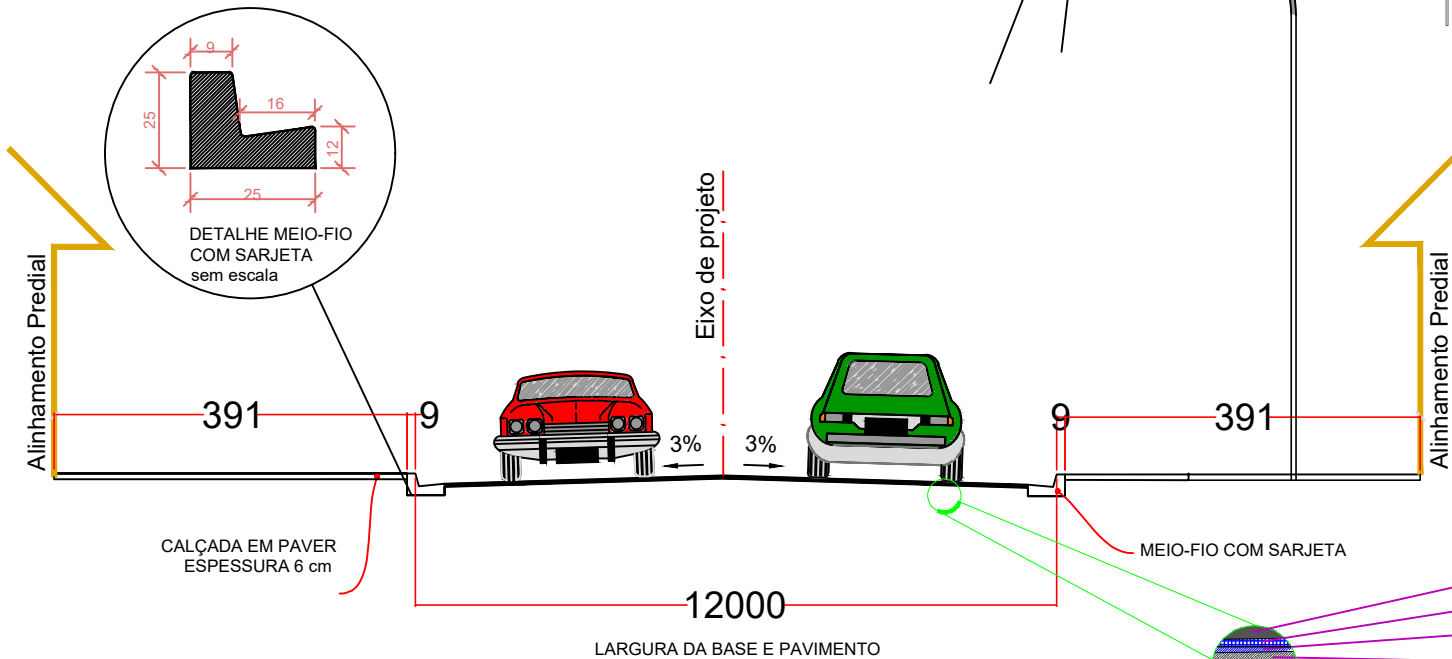


Planta de Localização
Seção Genérica para o Trecho
Esc: 1/250

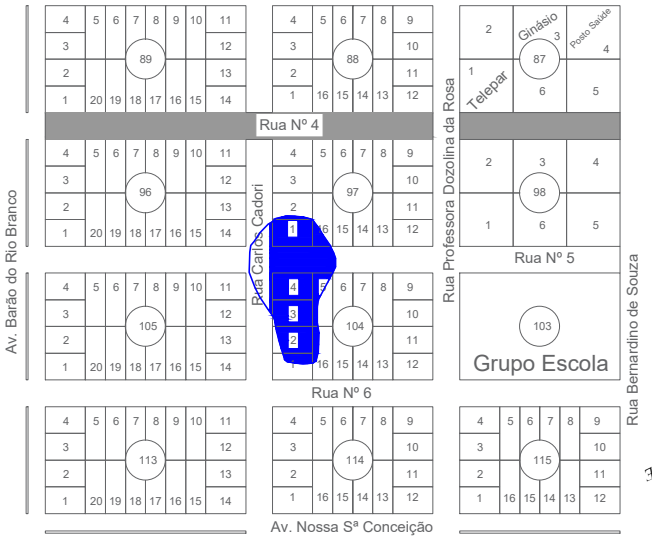

PAVIMENTAÇÃO		
ITEM	ESPESSURA	UNIDADE DE MEDIDA
DENSIDADE DO CBUQ	2,50	TON/M³
AREA A PAVIMENTAR	5016,00	M²
CBUQ - CAPA FAIXA C	0,05	M
PINTURA DE LIGAÇÃO RR-1C	-	-
IMPRIMAÇÃO COM EMULSÃO EAI	-	-
BRITA GRADUADA SIMPLES (B.G.S)	0,15	M
MACADAME SECO C/ BRITA GRADUADA	0,25	M
REGULARIZAÇÃO COMPAC. SUBLEITO 100% PN	-	-
CAMADA DE BLOQUEIO C/ PEDRA 0 <3/4"	0,03	M
REMOÇÃO DE REVESTIMENTO PRIMARIO	0,15	M

Rua Bernardino de Souza

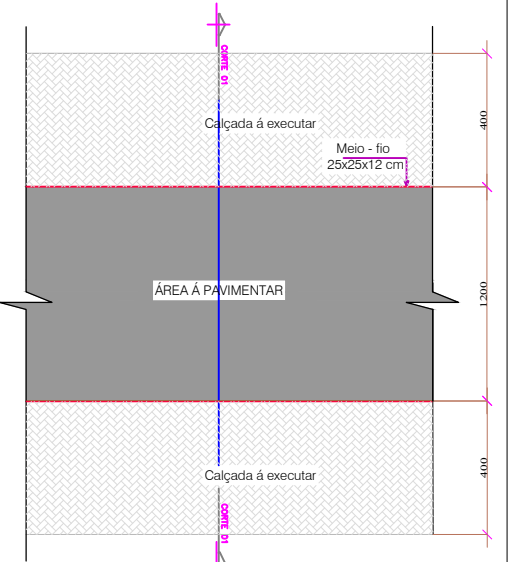

Detalhe Pista
Seção Genérica para todo o Trecho
Largura total da Pista: 20,0 metros
Esc: 1/200

LEGENDA

- CALÇADA
- RECAPE ASFALTICO ÁREA A EXECUTAR

RESPONSÁVEL TÉCNICO PELO PROJETO

ASSINATURA: ENGº GLACIANO DE OLIVEIRA

RESPONSÁVEL TÉCNICO PELA OBRA

ASSINATURA:

PROPRIETÁRIO DA OBRA

ASSINATURA: PREFEITURA MUNICIPAL DE SÃO JORGE D'OESTE

APROVAÇÃO DA PREFEITURA

APROVAÇÃO DA SAÚDE

ADMINISTRAÇÃO 2025/2028

PROPRIETÁRIO: PREFEITURA MUNICIPAL DE SÃO JORGE D'OESTE

OBRA: RUA Nº 04

LOCAL: DISTRITO DE DR. ANTONIO PARANHOS

PROJETO: PLANTA PAVIMENTAÇÃO

PLANTA BAIXA/CORTE/DETALHE

QUADRA: LOTE Nº: DATA: OUTUBRO DE 2024 ESCALA: INDICADA ÁREA: 5.016,00 M² DESENHO: RENATO A. MARINOTTI

FRANCA: ASF 4/4