


SEÇÃO TRANSVERSAL DO PAVIMENTO

SEM ESCALA

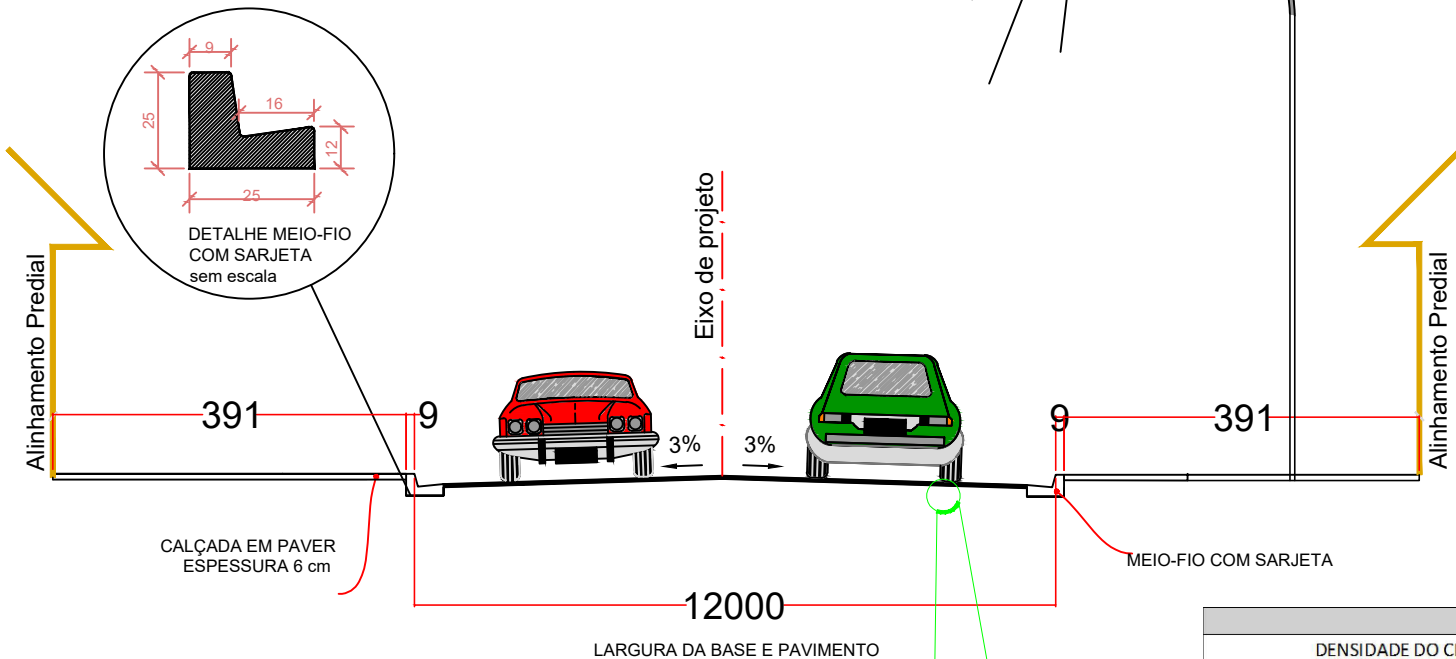




QUANTITATIVO PAVIMENTAÇÃO		
ITEM	VALOR	UNIDADE DE MEDIDA
REMOÇÃO DE REVESTIMENTO PRIMARIO	585,00	M ³
CAMADA DE BLOQUEIO C/ PEDRA 0<3/4"	70,20	M ³
REGULARIZAÇÃO COMPAC. SUBLEITO 100% PN	2340,00	M ²
MACADAME SECO C/ BRITA GRADUADA	585,00	M ³
BRITA GRADUADA SIMPLES (B.G.S)	351,00	M ³
IMPRIMAÇÃO COM EMULSÃO EAI	2340,00	M ²
PINTURA DE LIGAÇÃO RR-1C	2340,00	M ²
CBUQ - CAPA FAIXA C	292,50	TON

PAVIMENTAÇÃO		
DENSIDADE DO CBUQ	2,50	TON/M ³
AREA A PAVIMENTAR	2340	M ²
ITEM	ESPESSURA	UNIDADE DE MEDIDA
CBUQ - CAPA FAIXA C	0,05	M
PINTURA DE LIGAÇÃO RR-1C	-	-
IMPRIMAÇÃO COM EMULSÃO EAI	-	-
BRITA GRADUADA SIMPLES (B.G.S)	0,15	M
MACADAME SECO C/ BRITA GRADUADA	0,25	M
REGULARIZAÇÃO COMPAC. SUBLEITO 100% PN	-	-
CAMADA DE BLOQUEIO C/ PEDRA 0<3/4"	0,03	M
REMOÇÃO DE REVESTIMENTO PRIMARIO	0,15	M

Planta de Localização



Seção Genérica para o Trecho

Esc: 1/250

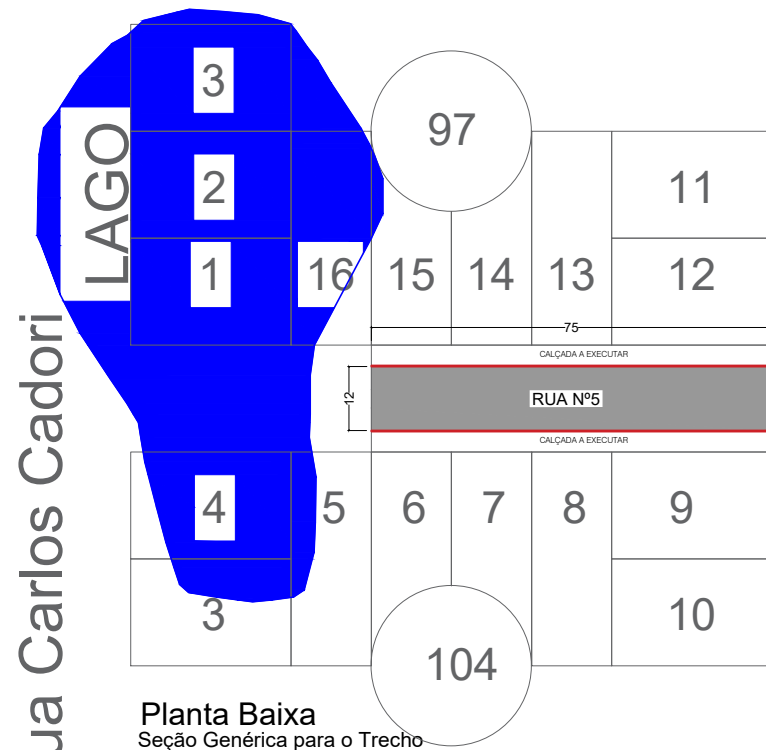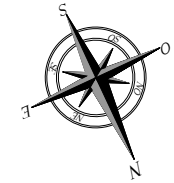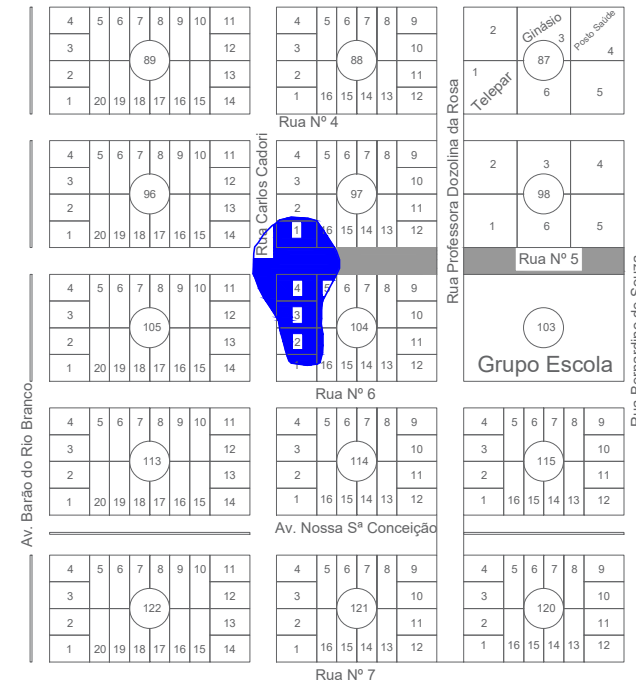


Planta Baixa
Seção Genérica para o Trecho
Esc: 1/100

Rua Professora Dozolina da Rosa

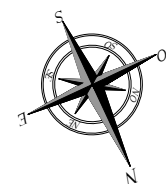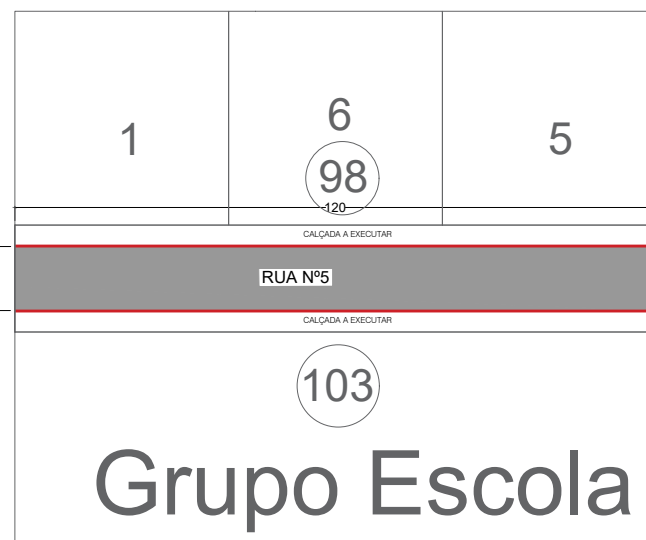

Rua Bernardino de Souza

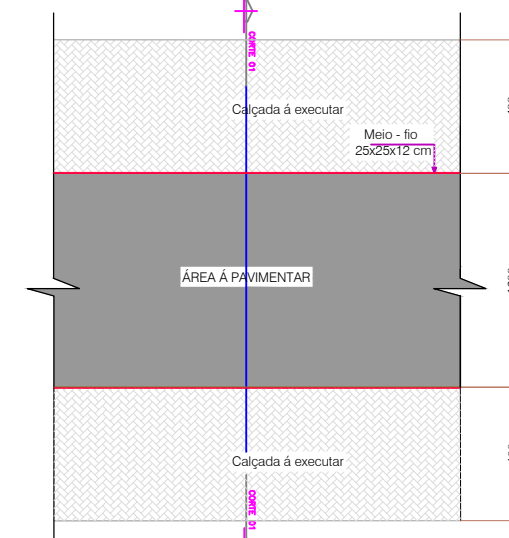

Detalhe Pista
Seção Genérica para todo o Trecho
Largura total da Pista: 20,0 metros
Esc: 1/200

LEGENDA

- CALÇADA
- RECAPE ASFALTICO ÁREA A EXECUTAR

RESPONSÁVEL TÉCNICO PELO PROJETO	
ASSINATURA	
ENGRº GLACIANO DE OLIVEIRA	
RESPONSÁVEL TÉCNICO PELA OBRA	
ASSINATURA	
PROPRIETÁRIO DA OBRA	
ASSINATURA	
PREFEITURA MUNICIPAL DE SÃO JORGE D'OESTE	

APROVAÇÃO DA PREFEITURA	APROVAÇÃO DA SAÚDE

ADMINISTRAÇÃO 2025/2028

PROPRIETÁRIO	PREFEITURA MUNICIPAL DE SÃO JORGE D'OESTE
OBRA	RUA Nº 05
LOCAL	DISTRITO DE DR. ANTONIO PARANHOS
PROJETO	PLANTA PAVIMENTAÇÃO
PLANTA BAIXA/CORTE/DETALHE	
QUADRA	LOTE Nº
DATA	OUTUBRO 2024
ESCALA	INDICADA
ÁREA	2.340,00 M ²
DESENHO	RENATO A. MARINOTTI
4/4	