
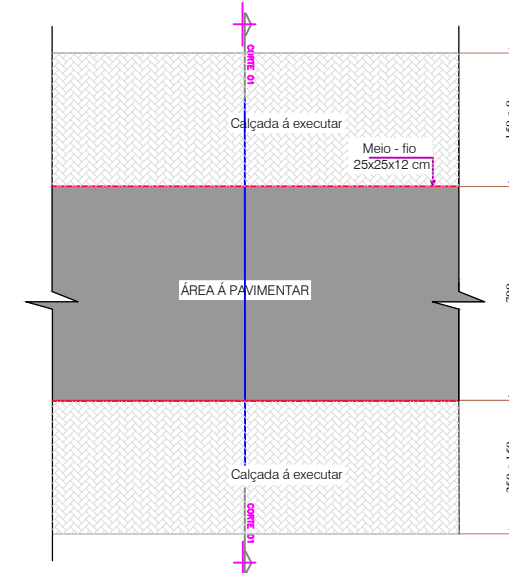



Planta Baixa
Seção Genérica para o Trecho
Esc: 1/100

SEÇÃO TRANSVERSAL DO PAVIMENTO
SEM ESCALA

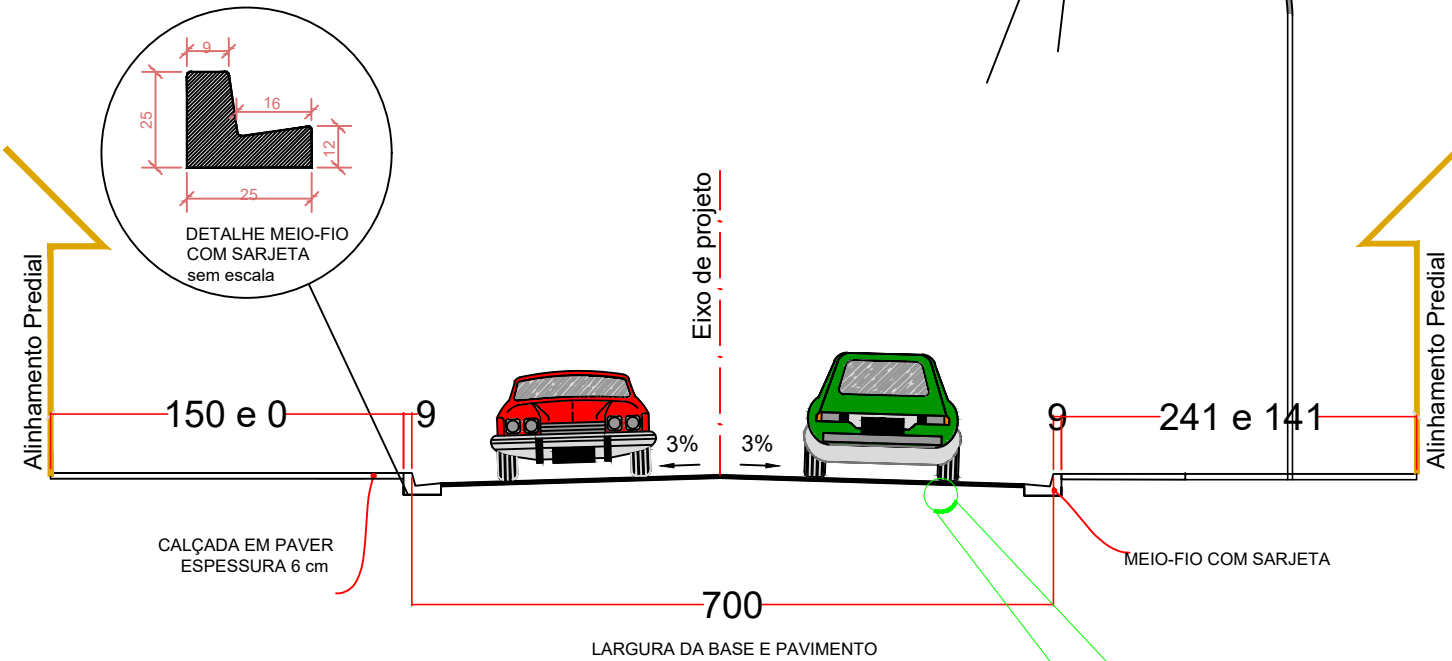

Detalhe Pista
Seção Genérica para todo o Trecho
Largura total da Pista: 10,0 metros
Esc: 1/200

PAVIMENTAÇÃO		
ITEM	ESPESSURA	UNIDADE DE MEDIDA
DENSIDADE DO CBUQ	2,50	TON/M³
AREA A PAVIMENTAR	2431,00	M²
CBUQ - CAPA FAIXA C	0,05	M
PINTURA DE LIGAÇÃO RR-1C	-	-
IMPRIMAÇÃO COM EMULSÃO EAI	-	-
BRITA GRADUADA SIMPLES (B.G.S)	0,15	M
MACADAME SECO C/ BRITA GRADUADA	0,30	M
REGULARIZAÇÃO COMPAC. SUBLEITO 100% PN	-	-
CAMADA DE BLOQUEIO C/ PEDRA 0<3/4"	0,03	M
REMOÇÃO DE REVESTIMENTO PRIMARIO	0,15	M

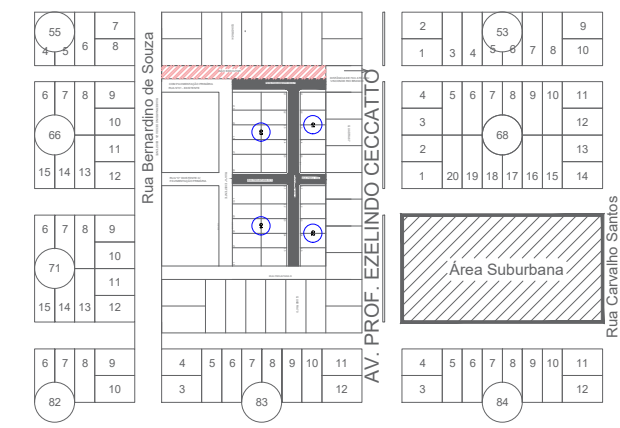

Planta de Localização
Seção Genérica para o Trecho 5
Esc: 1/250

QUANTITATIVO PAVIMENTAÇÃO		
ITEM	VALOR	UNIDADE DE MEDIDA
REMOÇÃO DE REVESTIMENTO PRIMARIO	494,70	M³
CAMADA DE BLOQUEIO C/ PEDRA 0<3/4"	72,93	M³
REGULARIZAÇÃO COMPAC. SUBLEITO 100% PN	2431,00	M²
MACADAME SECO C/ BRITA GRADUADA	729,30	M³
BRITA GRADUADA SIMPLES (B.G.S)	364,65	M³
IMPRIMAÇÃO COM EMULSÃO EAI	2431,00	M²
PINTURA DE LIGAÇÃO RR-1C	2431,00	M²
CBUQ - CAPA FAIXA C	303,88	TON

LEGENDA

CALÇADA
 RECAPE ASFALTICO ÁREA A EXECUTAR

RESPONSÁVEL TÉCNICO PELO PROJETO	
ASSINATURA: ENGº GLACIANO DE OLIVEIRA	
RESPONSÁVEL TÉCNICO PELA OBRA	
ASSINATURA:	
PROPRIETÁRIO DA OBRA	
ASSINATURA: PREFEITURA MUNICIPAL DE SÃO JORGE D'OESTE	

APROVAÇÃO DA PREFEITURA	APROVAÇÃO DA SAÚDE
-------------------------	--------------------

ADMINISTRAÇÃO 2025/2028

PROPRIETÁRIO	PREFEITURA MUNICIPAL DE SÃO JORGE D'OESTE		
OBRA	RUA 01 - B e C		
LOCAL	DISTRITO DE DR. ANTONIO PARANHOS		
PROJETO	PLANTA PAVIMENTAÇÃO	FRANCA	ASF
PLANTA BAIXA/CORTE/DETALHE			
QUADRA	LOTE Nº	DATA: OUTUBRO 2024	ESCALA: INDICADA
ÁREA: 1.848,00 M²	DESENHO: RENATO A. MARRITT		