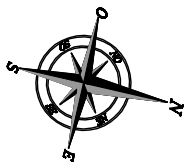

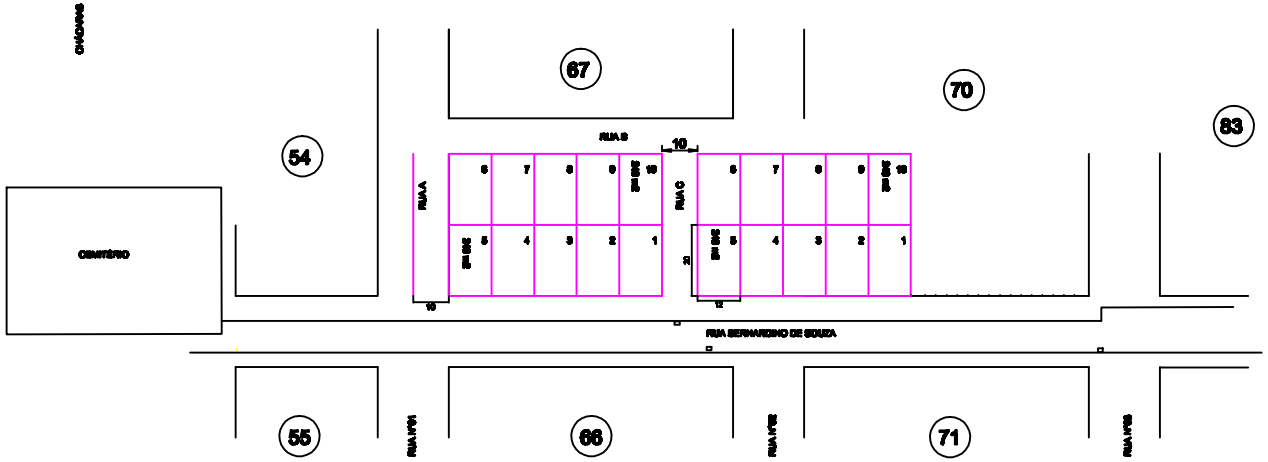

PLANTA DE LOCALIZAÇÃO ESCOLA

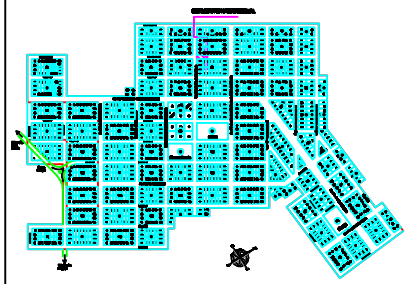

PLANTA DE LOCALIZAÇÃO ESCOLA

USO PMI

			3420,00 M²	50

ÍNDICES DE APROVEITAMENTO URBANO

USO				
GEO	PERÍMETRO A.A.E			

OBSERVAÇÕES

PIM
TOPOGRAFIA
RUA JOAQUIM - 557 - SALA 5 - CENTRO - SÃO JORGE D'OESTE - PR
FONE 46 3564 1126 - E-MAIL PIM_TOPOGRAFIA@HOTMAIL.COM

ITACIR JOSÉ SICCO	CREA MT - 46910/D - Visto PR 12688
PREFEITURA MUNICIPAL DE SÃO JORGE D'OESTE	CNPJ 76.968.205/0001-05
AVENIDA BRASIL	554 CENTRO
E-MAIL	FONE 46 3564 1000 CEP 85.890-000
RUA BERNARDINO DE SOUZA,	SÃO JORGE D'OESTE - PR ANTÔNIO FRANCISCO

ANTE-PROJETO DE LOTEAMENTO DENOMINADO HABITACIONAL DOS IRMÃOS ANTÔNIO FRANCISCO

	DESENHO CHÁCARAS Nº 67 e 83		ÁREA 24.000,00 m²
DESENHO PMSJO	ESCALA 1:500	DATA FEVEREIRO DE 2022	FOLHA 01/01

FORMATO A1 – INTERNO: 808 x 574 mm.
EXTERNO: 841 x 594 mm.
MARGEM: P-A1-100.DWG / MATRIZ: A1-100.DWG