



DETALHES VISTA FRONTAL  
ESCALA: 1:2  
Medidas em cm

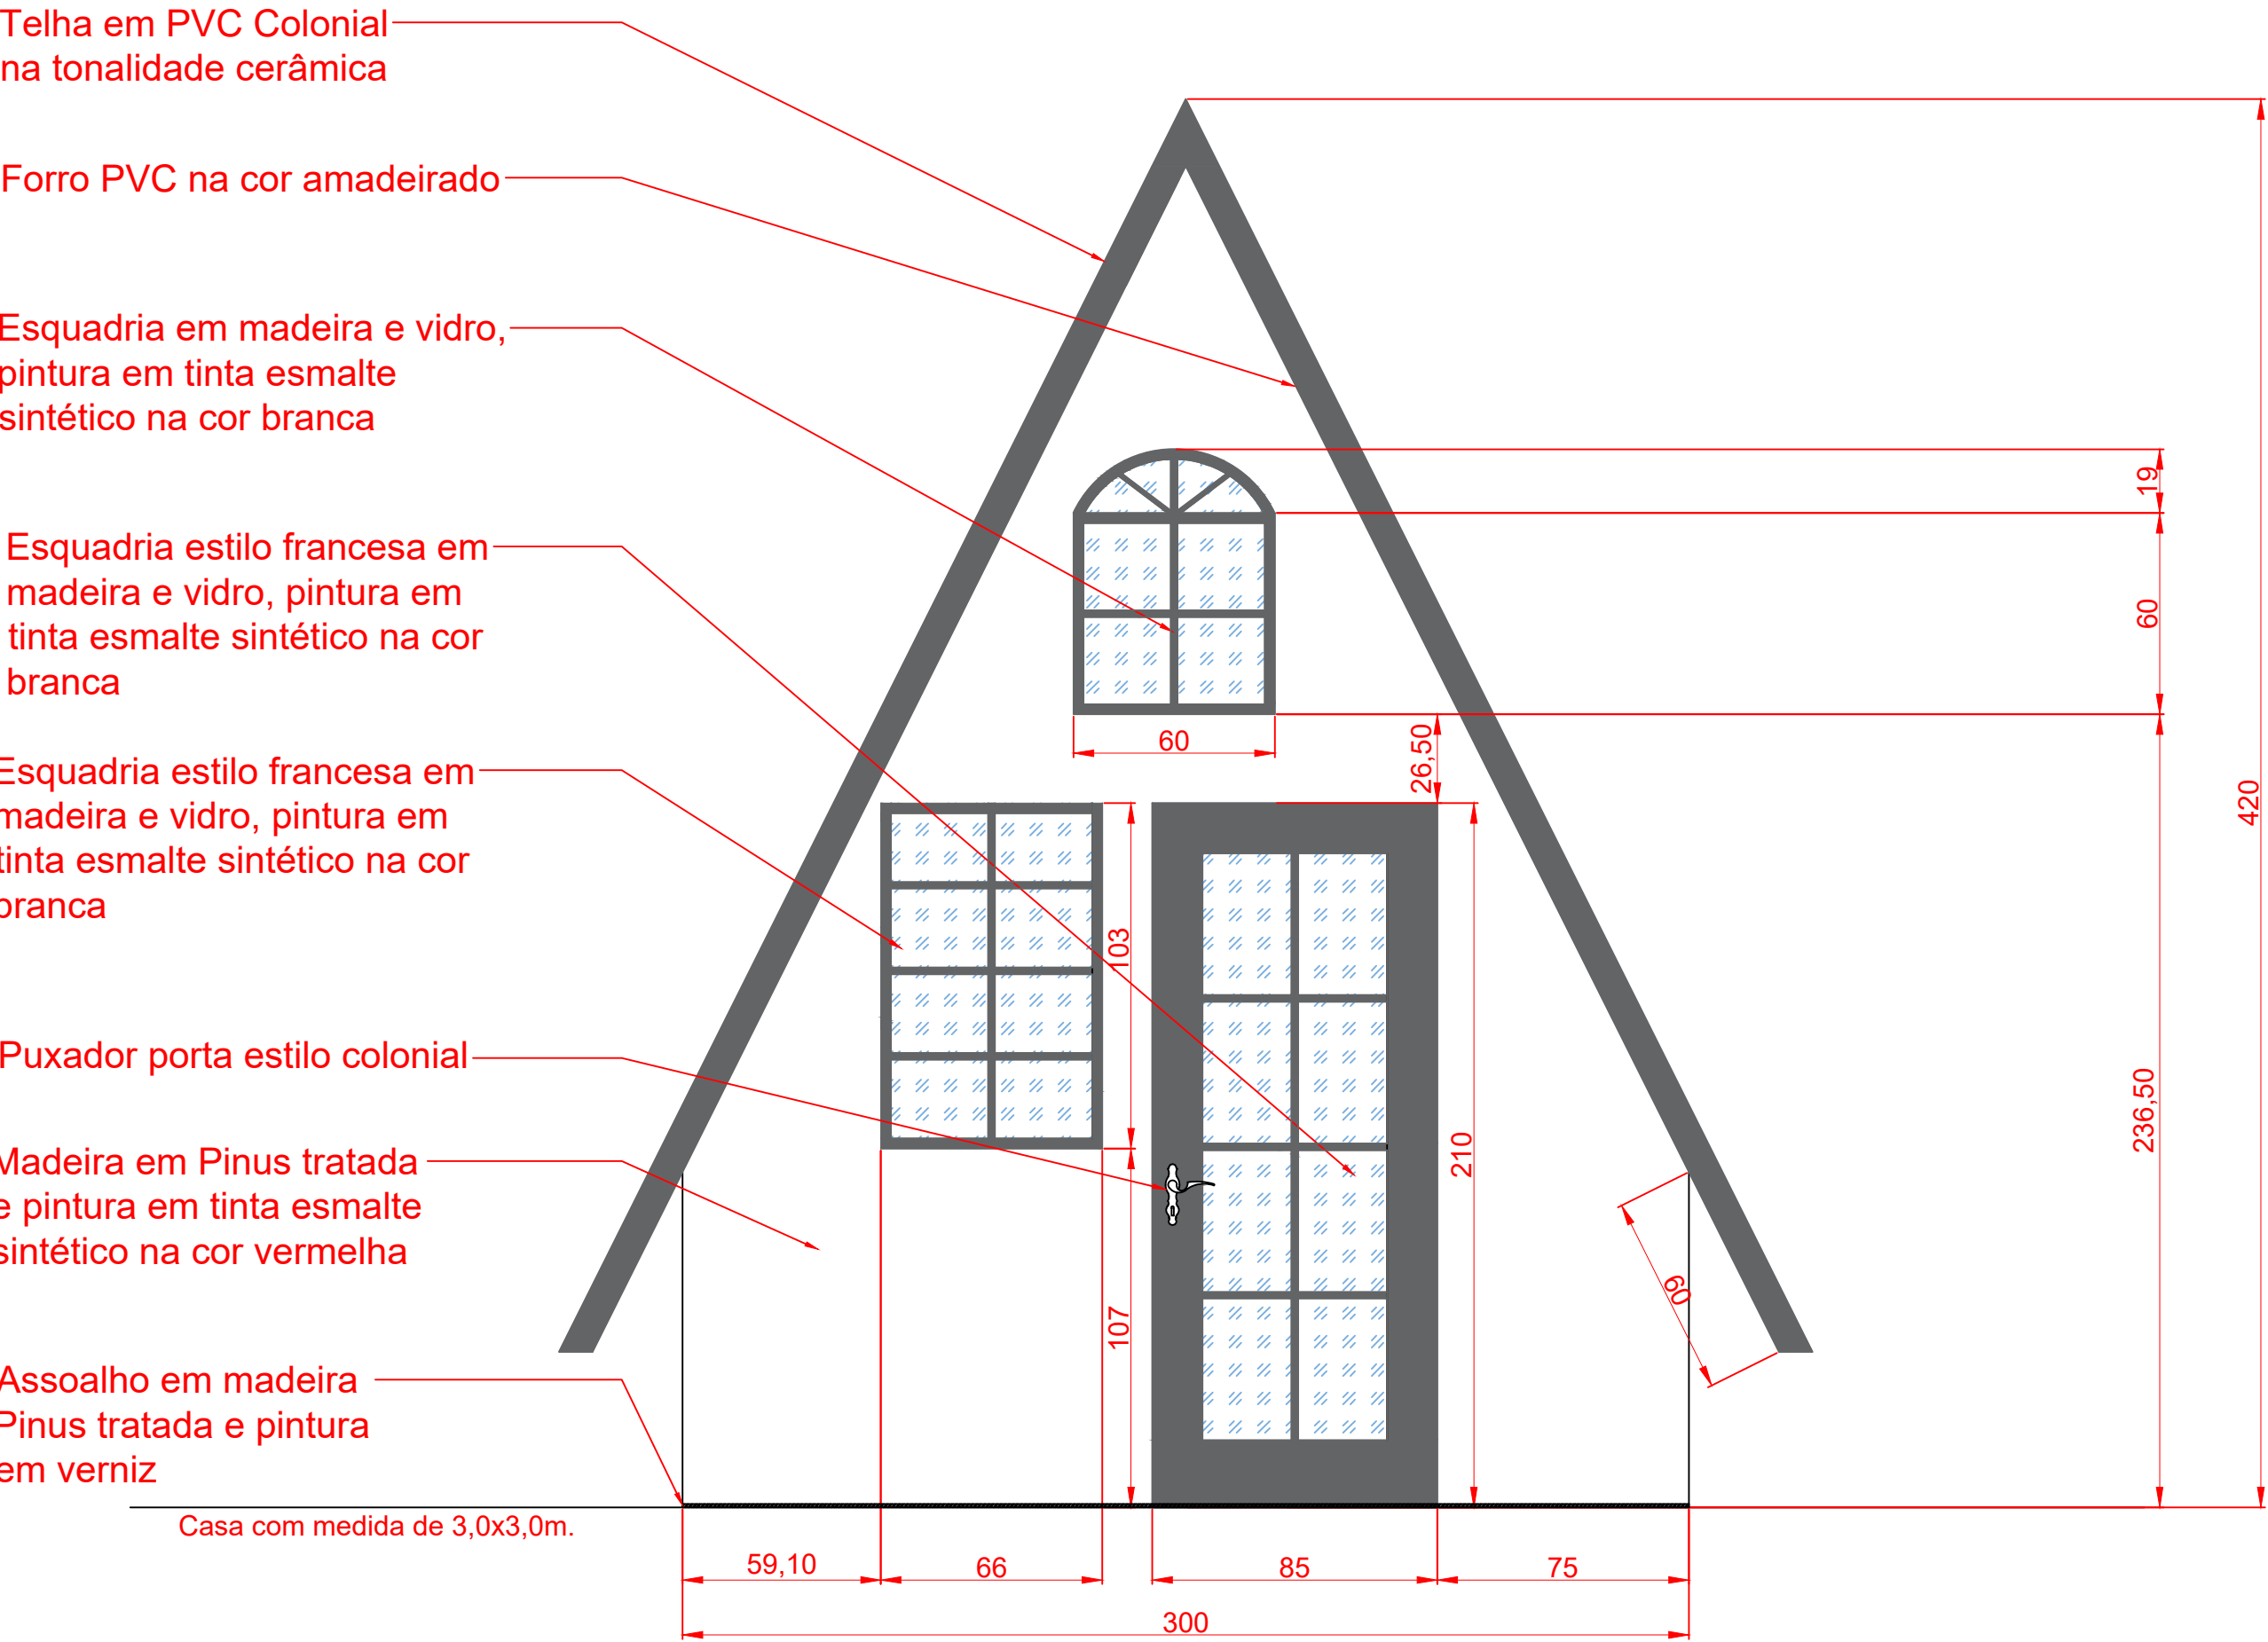

IMAGENS REFERÊNCIA  
FRONTAL




IMAGENS REFERÊNCIA  
INFERIOR

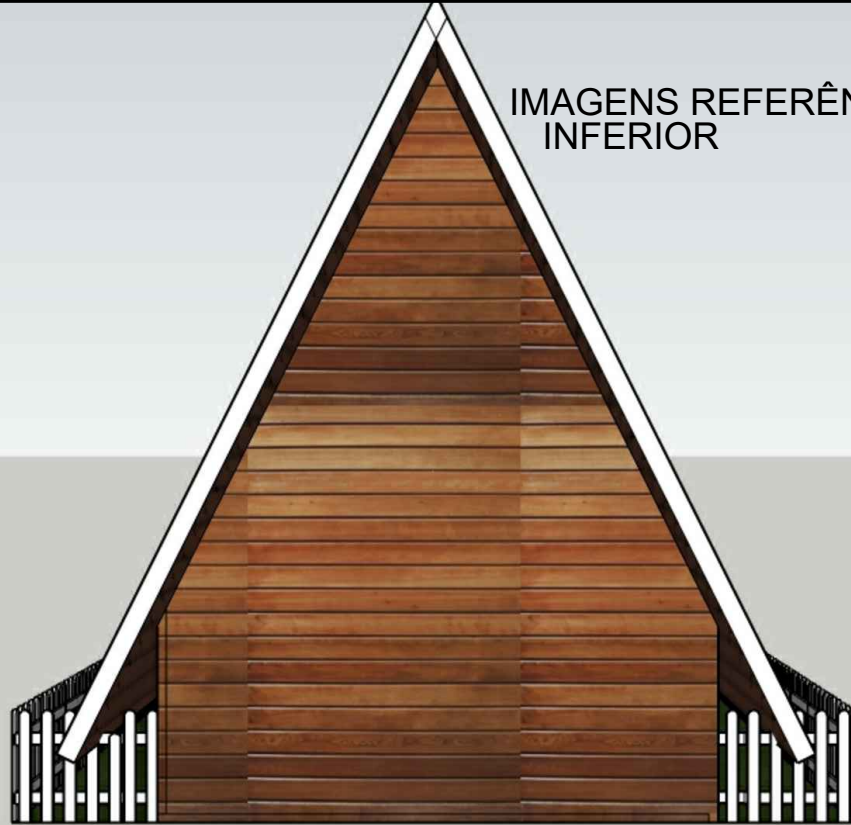

DETALHES CERCADO DE MADEIRA  
ESCALA 1:2  
Medidas em cm

Cercado em madeira Pinus tratada  
Pintura em tinta esmalte sintético  
na cor branca

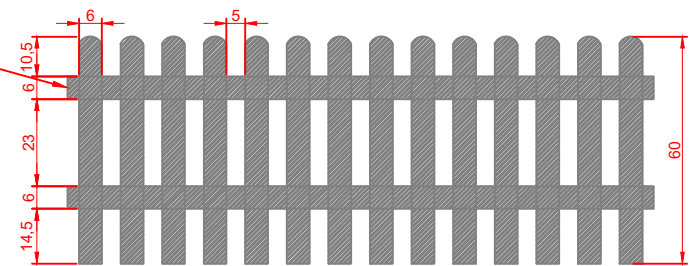


DETALHES PLANTA BAIXA CERCADO DE MADEIRA  
ESCALA 1:2  
Medidas em cm

Cercado em madeira Pinus tratada  
Pintura em tinta esmalte sintético  
na cor branca


Portão de abrir em madeira Pinus  
tratada  
Pintura em tinta esmalte sintético  
na cor branca

Portão de abrir em madeira Pinus  
tratada  
Pintura em tinta esmalte sintético  
na cor branca

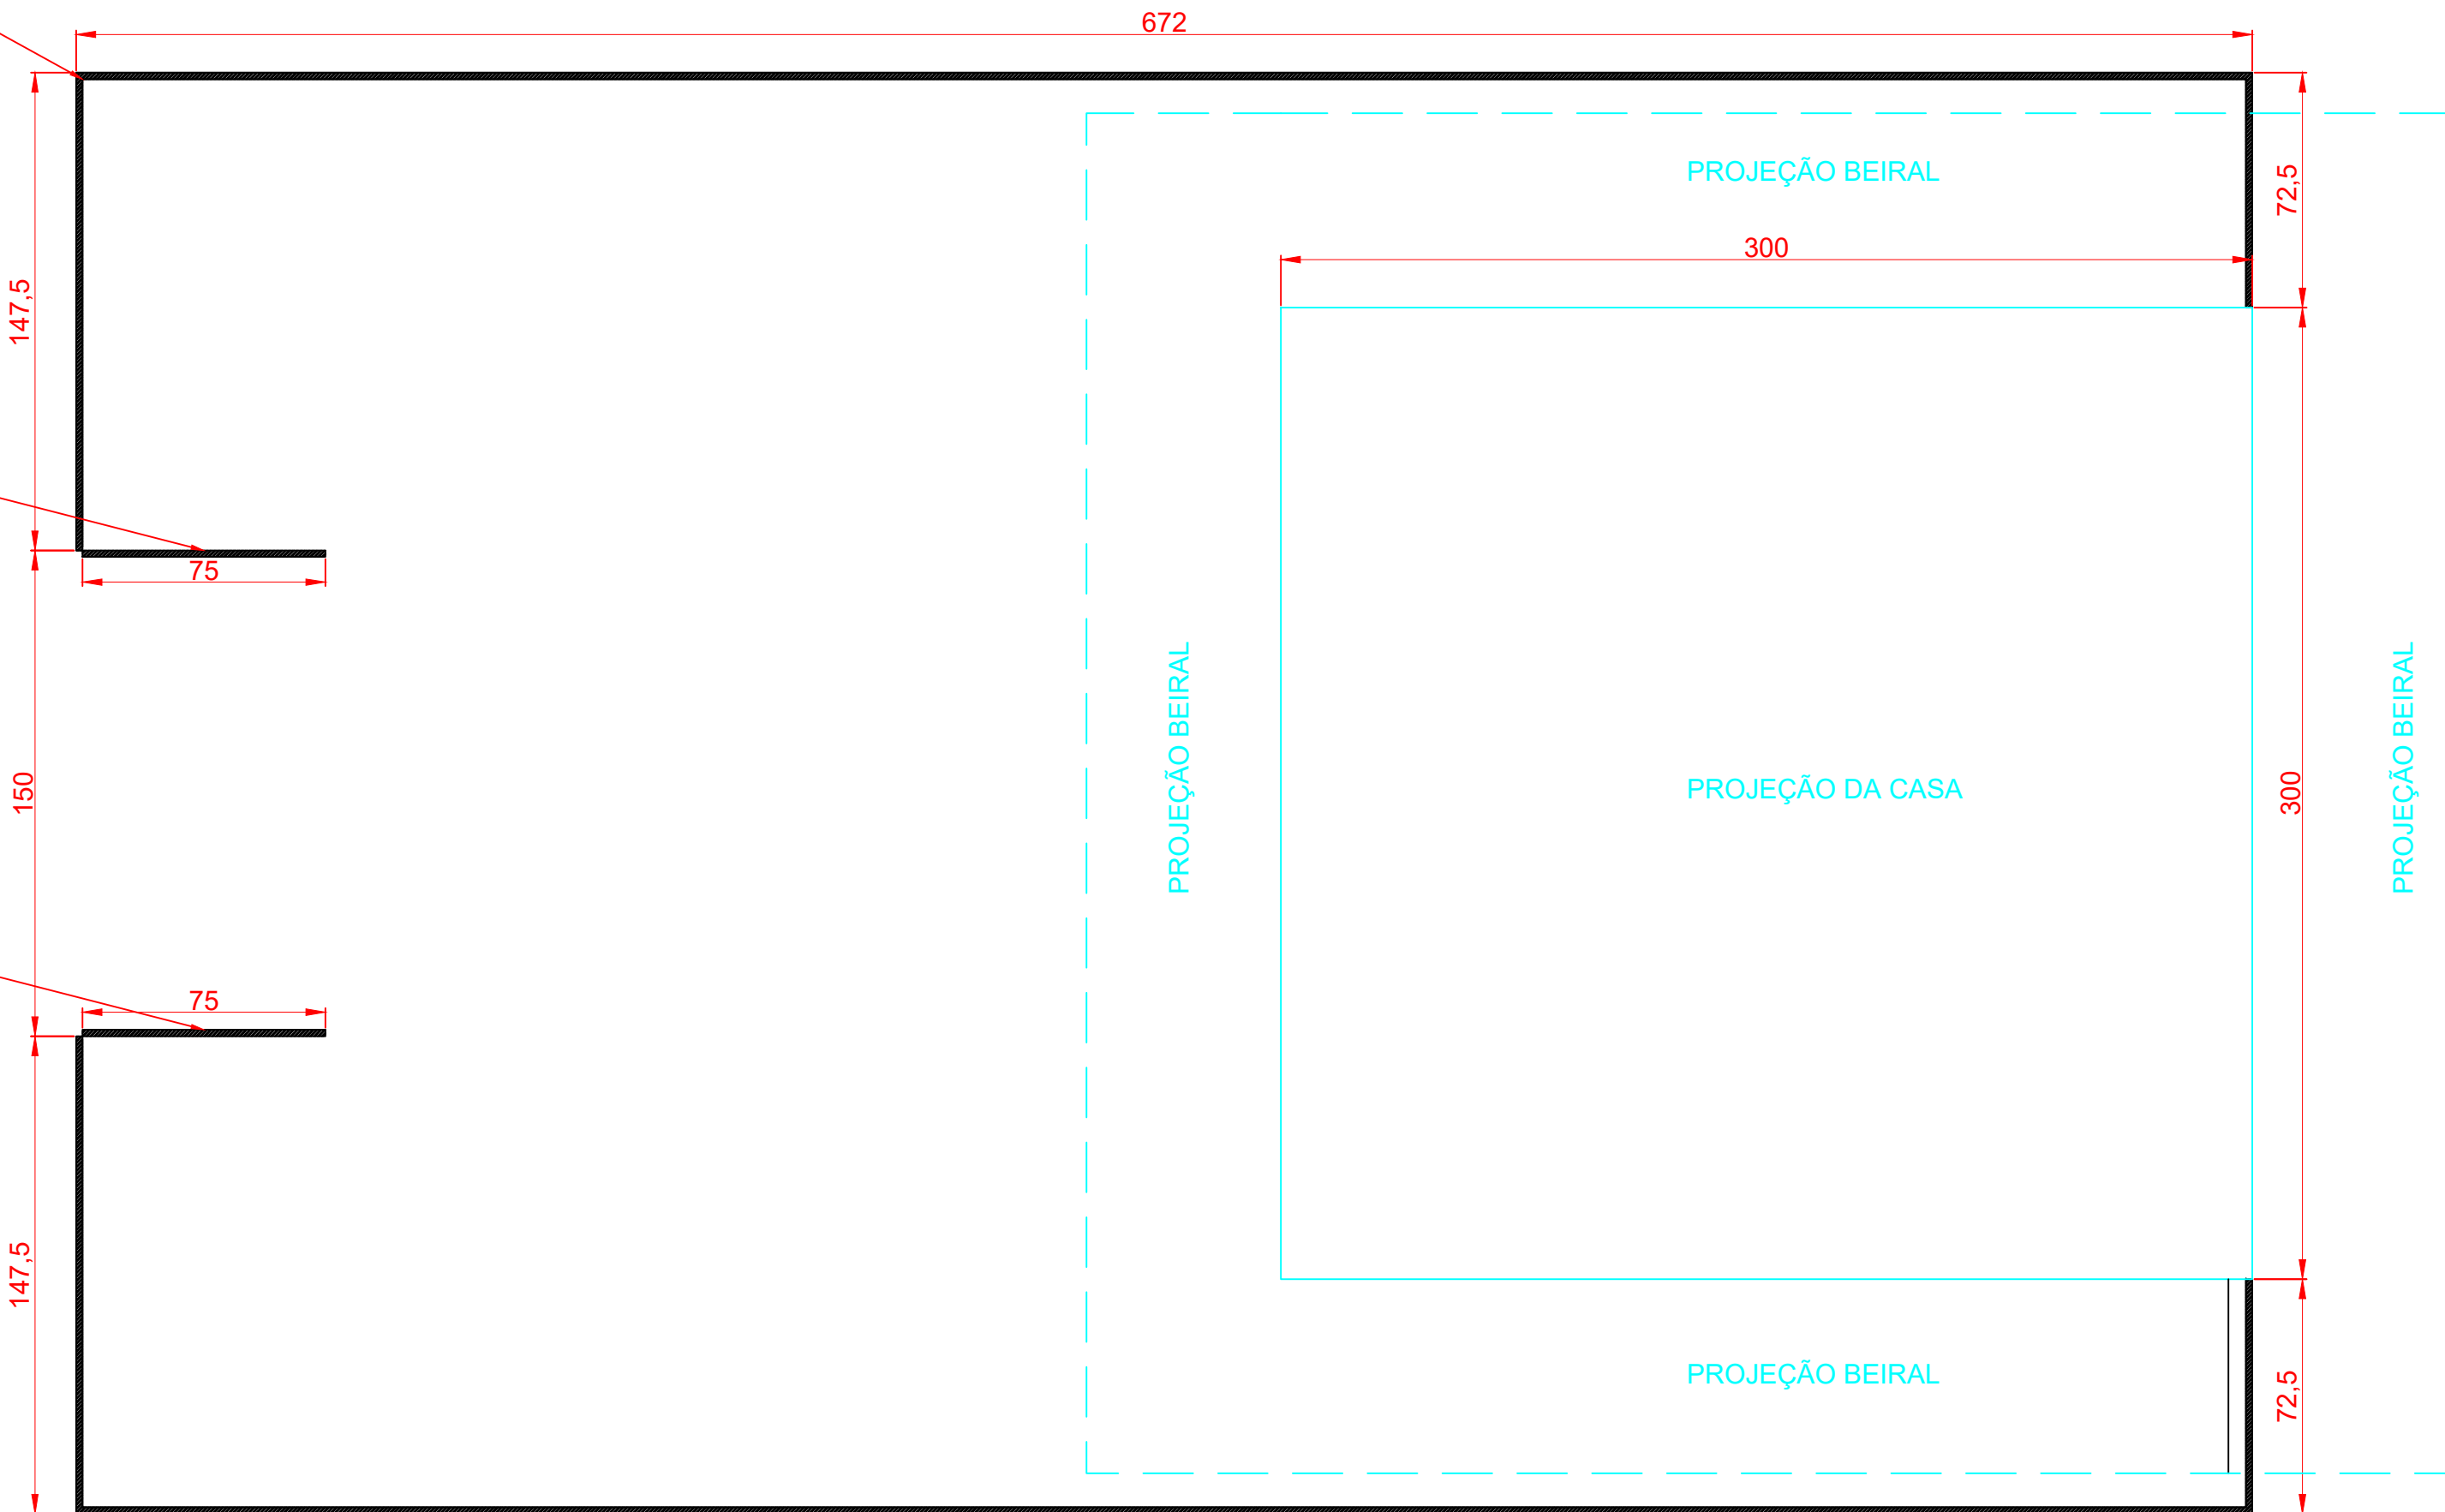

IMAGENS REFERÊNCIA  
ISOMÉTRICA FRONTAL



RESPONSÁVEL TÉCNICO PELO PROJETO			
ASSINATURA			
RESPONSÁVEL TÉCNICO PELA OBRA			
ASSINATURA			
PROPRIETÁRIO DA OBRA			
ASSINATURA			
PREFEITURA MUNICIPAL DE SÃO JORGE D'OESTE			
APPROVAÇÃO DA PREFEITURA			
OBSERVAÇÕES:			
PROPRIETÁRIO		PREFEITURA MUNICIPAL DE SÃO JORGE D'OESTE - PR	
OBRA		Projeto Casa Natalina	
LOCAL INTERVENÇÃO		Praça Municipal Santos Dumont	
PROJETO		PROJETO ARQUITETONICO	
SETOR		ADMINISTRATIVO	
QUADRA	LOTE N°	DATA	ESCALA
		Agosto	INDICADA
ÁREA		DESENHO	
		1/1	