



Planta Baixa
Seção Genérica para O trecho 1

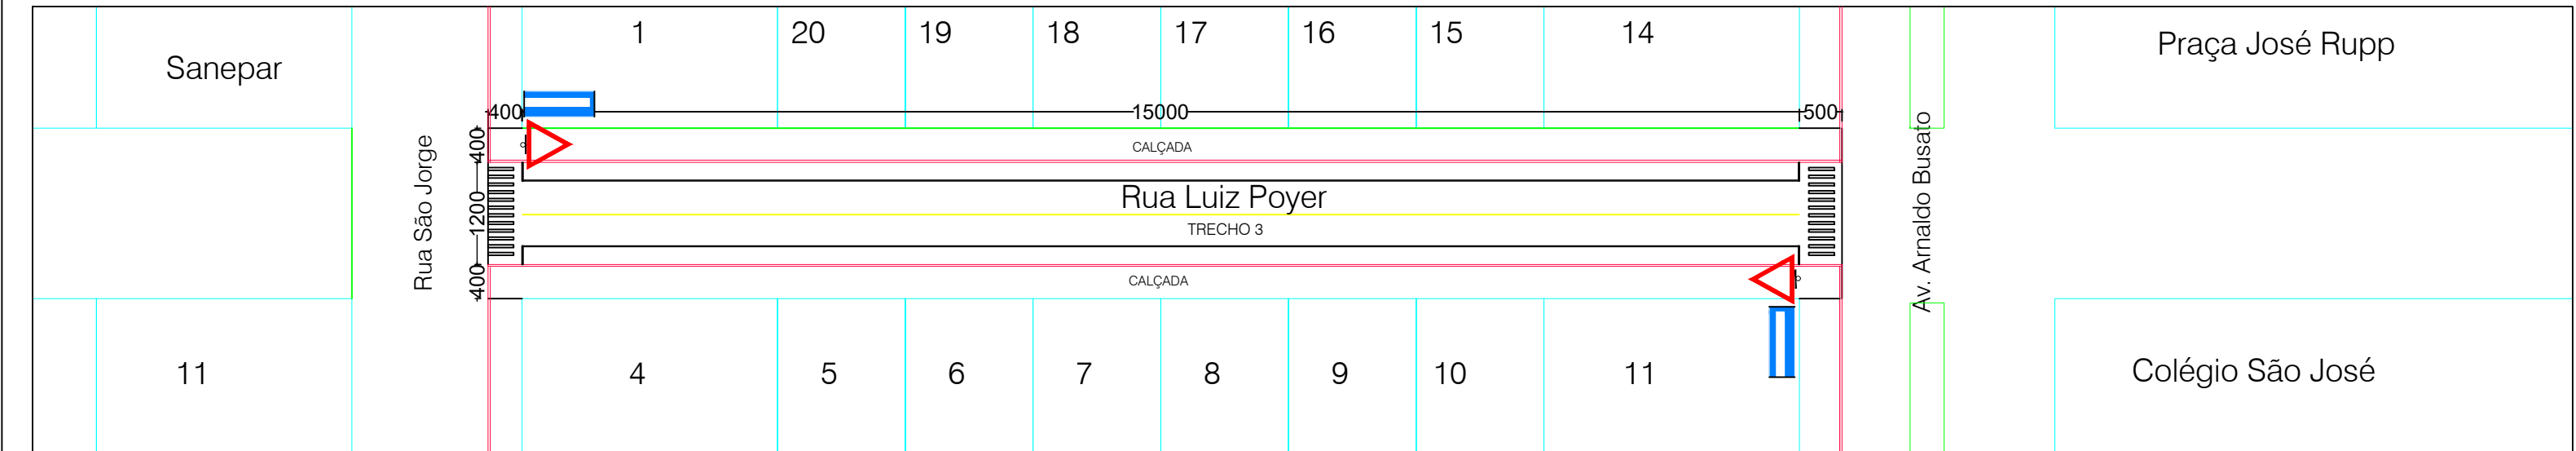

Planta Baixa
Seção Genérica para o Trecho 3

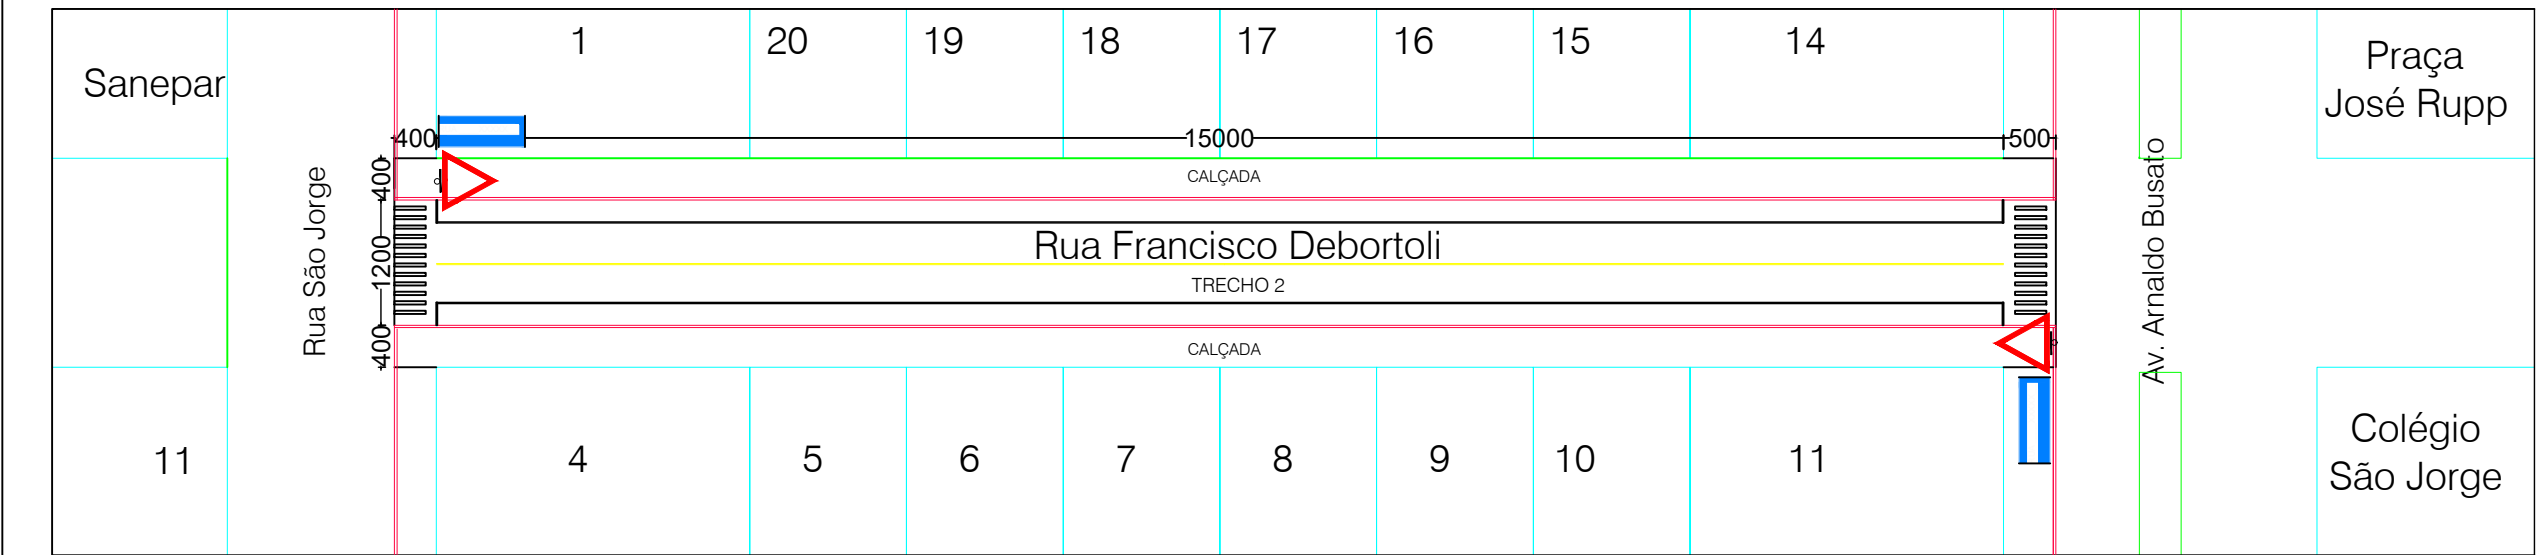


Planta Baixa
Seção Genérica para o Trecho 2


	P. AMARELA	P. BRANCA	FAIXA PEDESTRE
TRECHO 1	68,00m²	31,20 m²	112 m²
TRECHO 2	27,60 m²	28,4 m²	48 m²
TRECHO 3	27,60 m²	28,4 m²	48 m²
TOTAL	123,20 m²	88,0 m²	208m²

QUANTITATIVO DE PLACAS


m²/ UNID.	MODELO	CÓDIGO	QUANT.	
0,30m²		R-02	0	EXISTENTE EXECUTADA
0,90 m²		R-01	0	À SER EXECUTADA
0,09 m² 45x20 cm		NOME DE RUA	5	À SER EXECUTADA

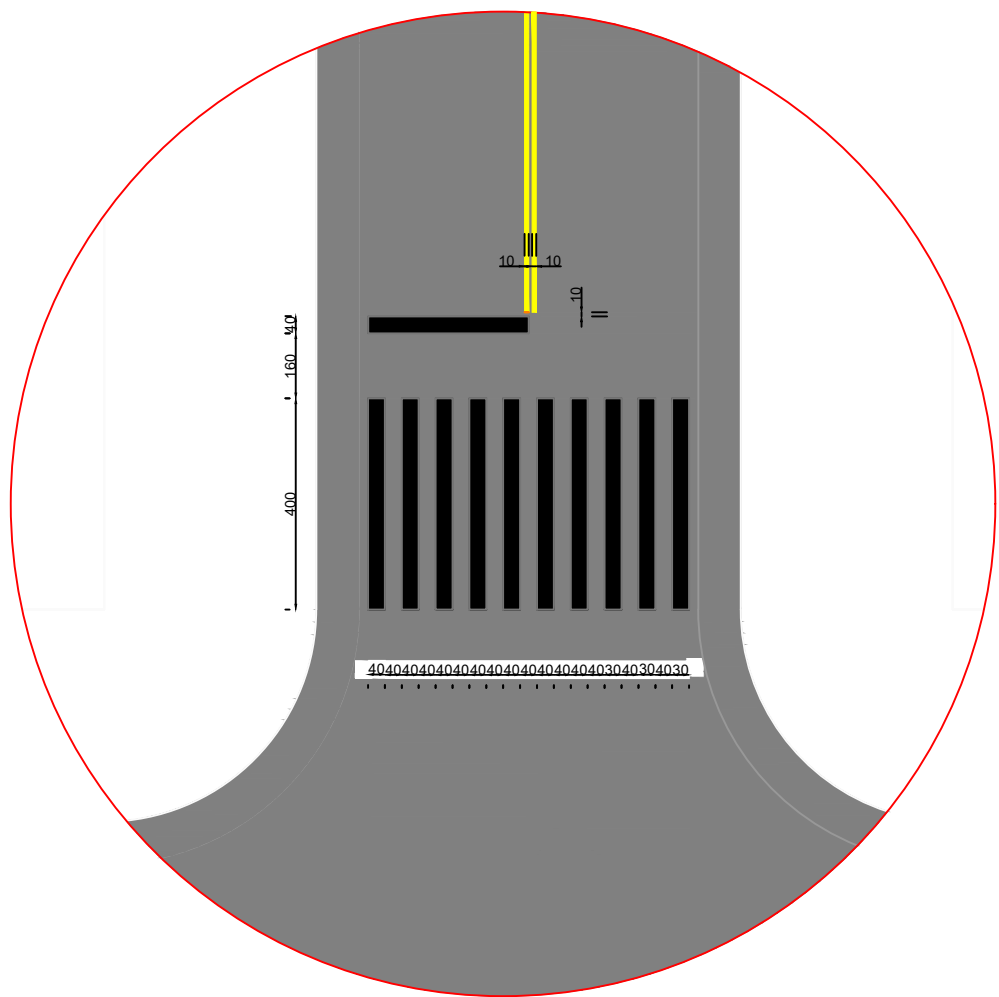

DETALHE GENÉRICO

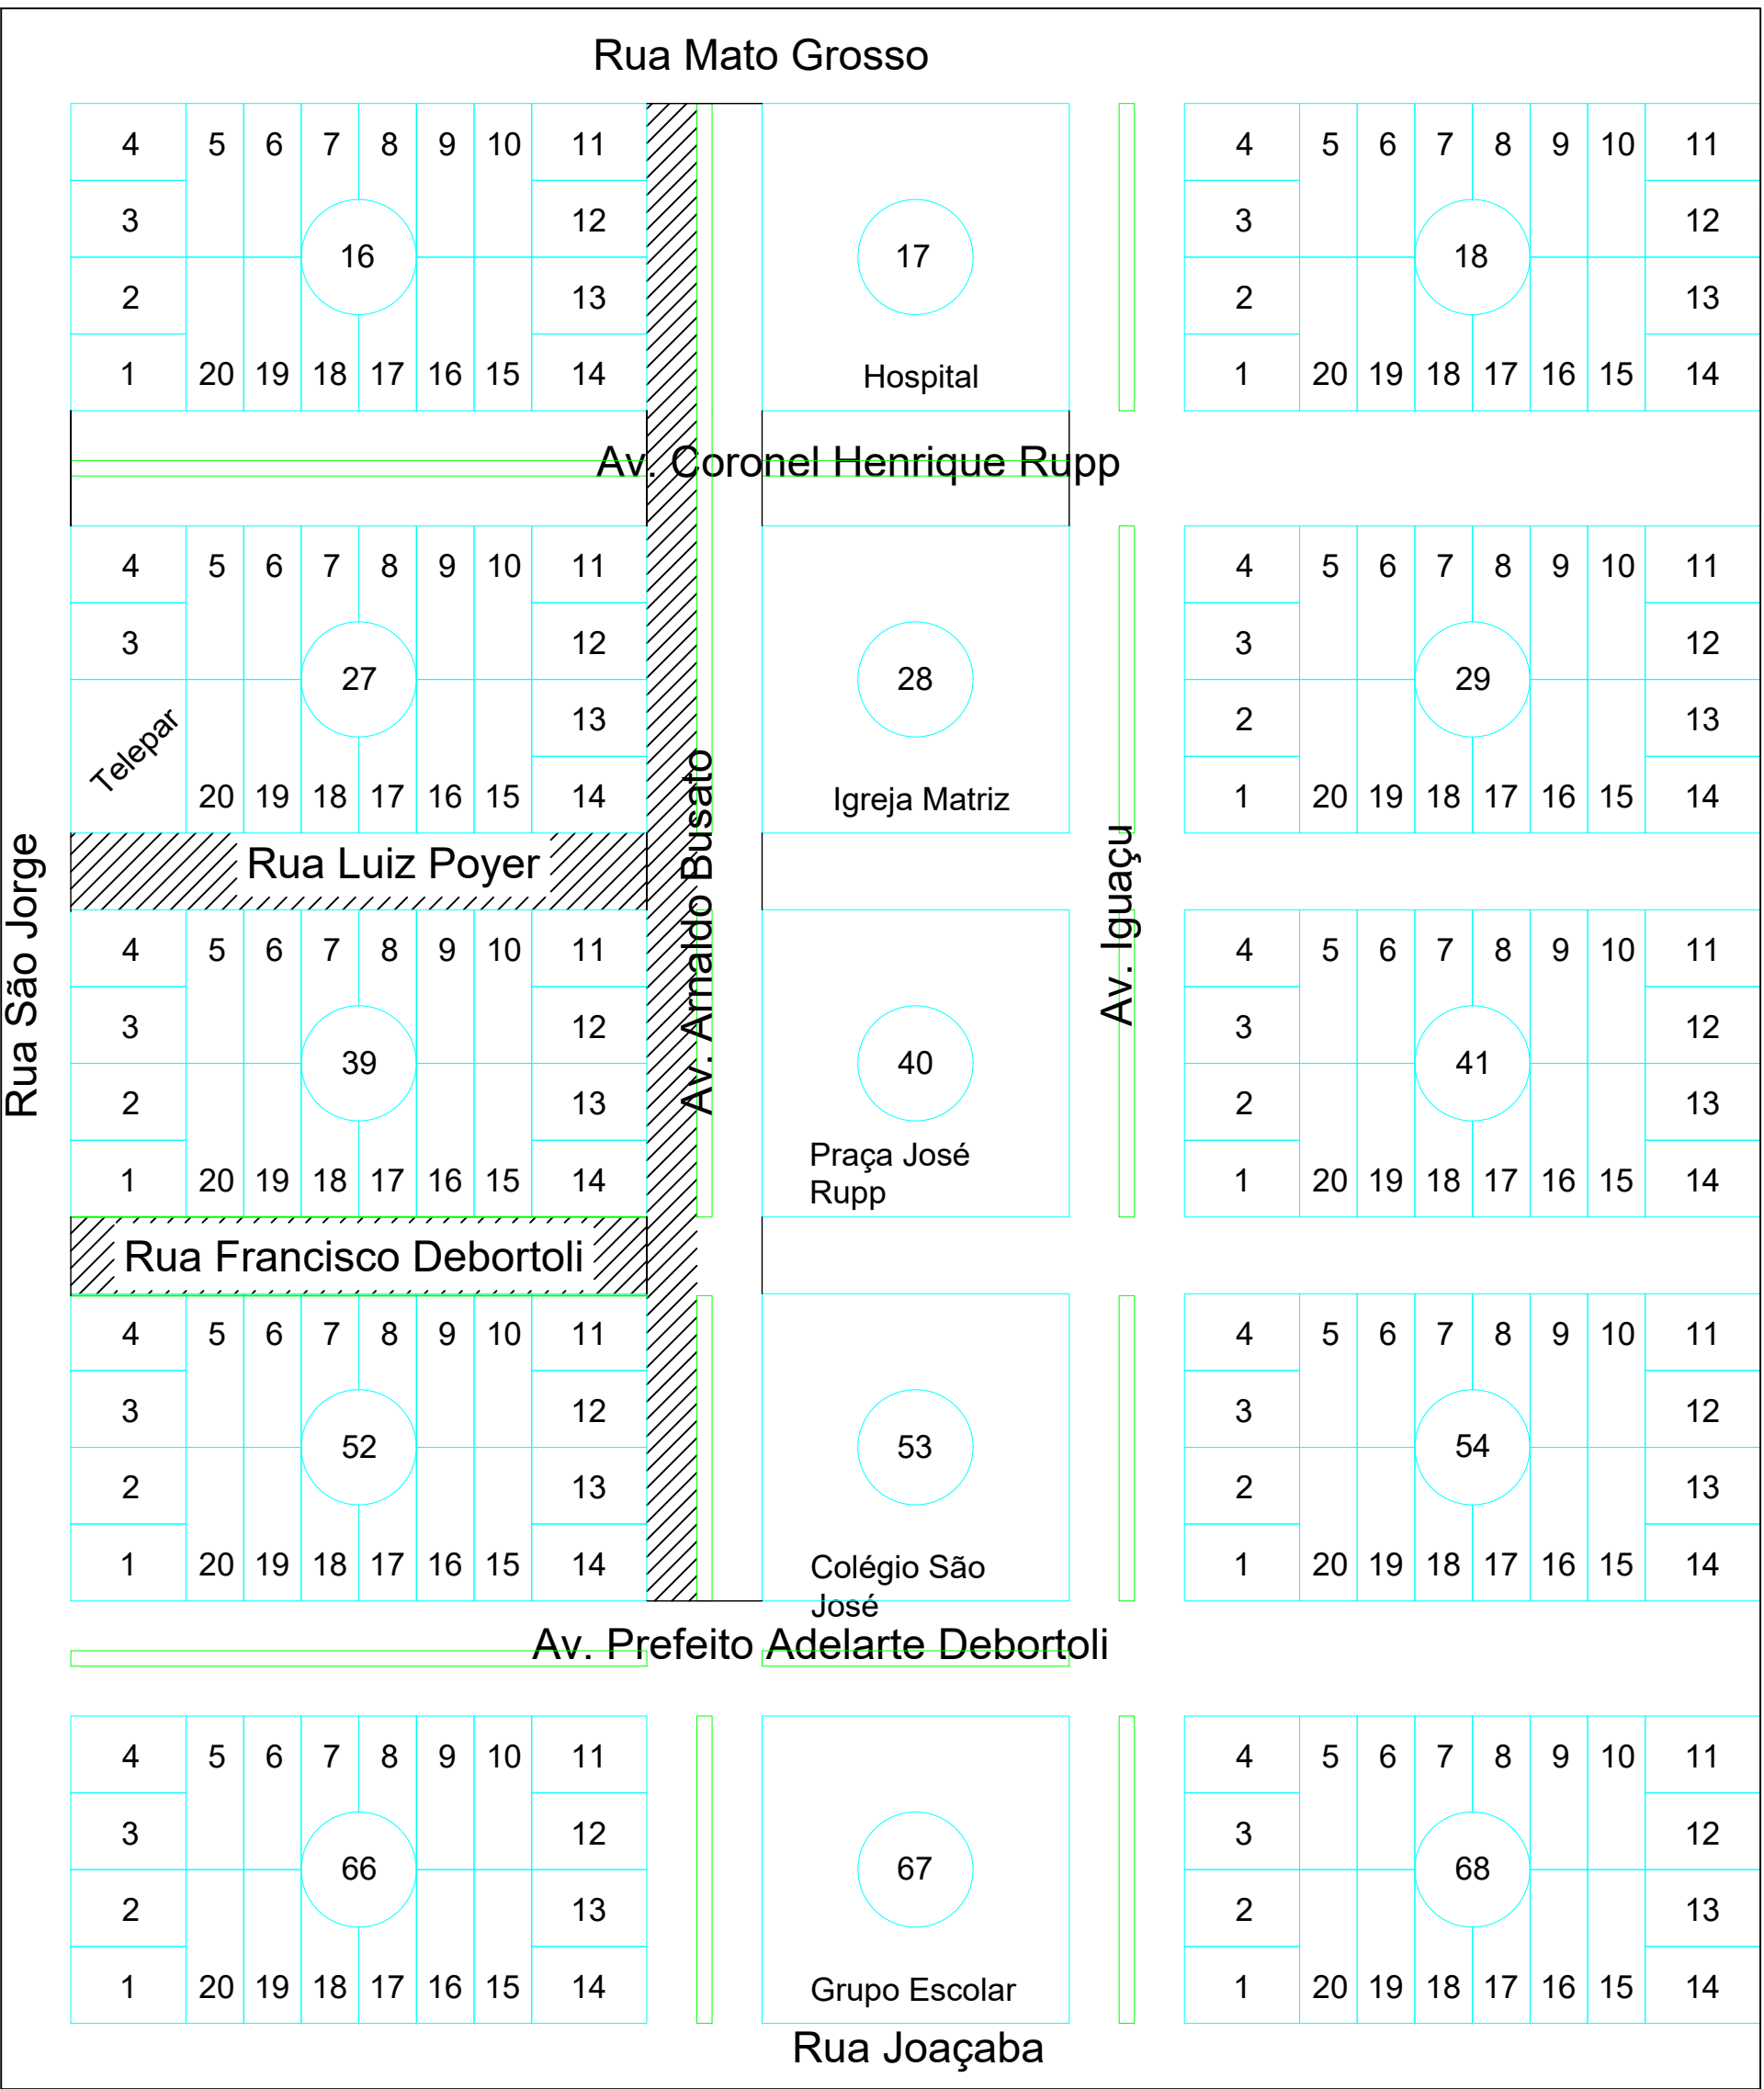

Planta de Localização
Seção Genérica para todo o Trecho

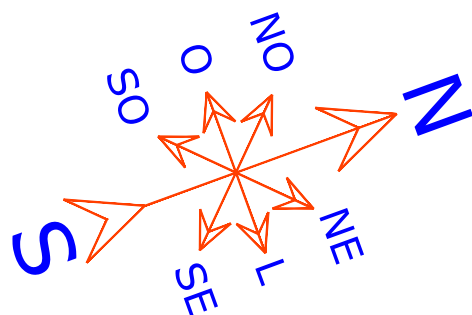

LEGENDA	
	MEIO-FIO DA CALÇADA
	MEIO-FIO DO CANTEIRO
	ALINHAMENTO PREDIAL
	ALINHAMENTO CANTEIRO
	RECAPE ASFALTICO ÁREA A EXECUTAR

RESPONSÁVEL TÉCNICO PELO PROJETO ASSINATURA	
RESPONSÁVEL TÉCNICO PELA OBRA ASSINATURA	
PROPRIETÁRIO DA OBRA ASSINATURA	
ASSINATURA PREFEITURA MUNICIPAL DE SÃO JORGE D'OESTE	
APPROVAÇÃO DA PREFEITURA	APPROVAÇÃO DA SAÚDE

PROPRIETÁRIO		
OBRA	AV. ARNALDO BUSATO - Rua Francisco Debortoli - Rua Luiz Poyer	
LOCAL	TRECHO DAS QUADRAS 52, 39 e 27	
PROJETO	PLANTA SINALIZAÇÃO	FRANCHA
PLANTA BAIXA/CORTE/DETALHE		
QUADRA	LOTE Nº	DATA
	SETEMBRO	2023
ESCALA	INDICADA	ÁREA
		6080,00 M²
DESENHO	2/3	