




Planta Baixa  
Seção Genérica para O trecho 1  
Esc: 1/1000

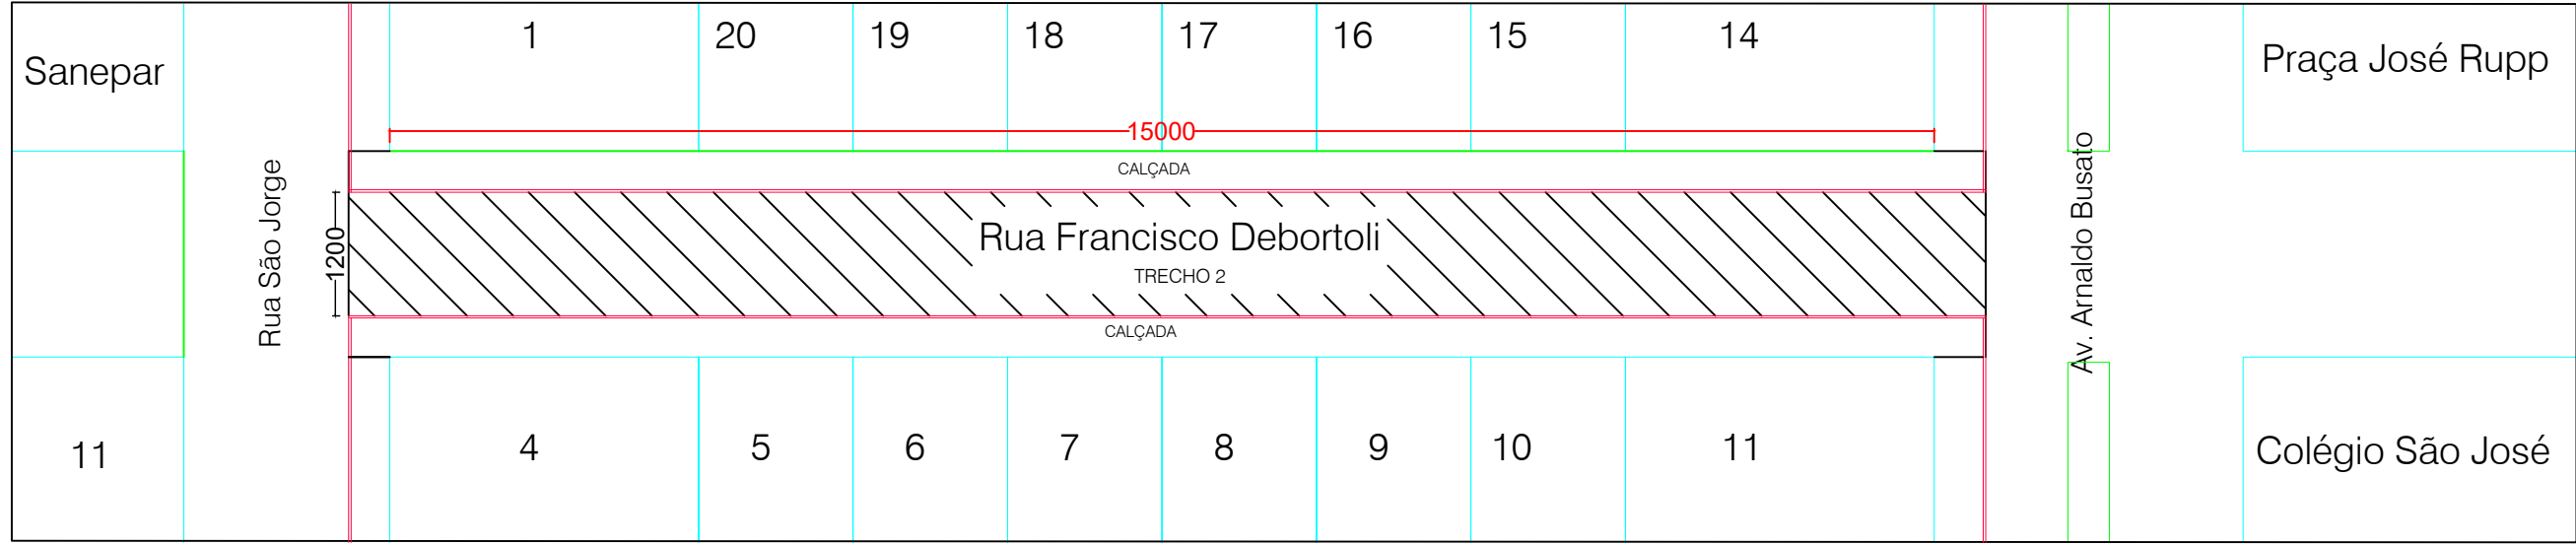


Planta Baixa  
Seção Genérica para o Trecho 2  
Esc: 1/1000

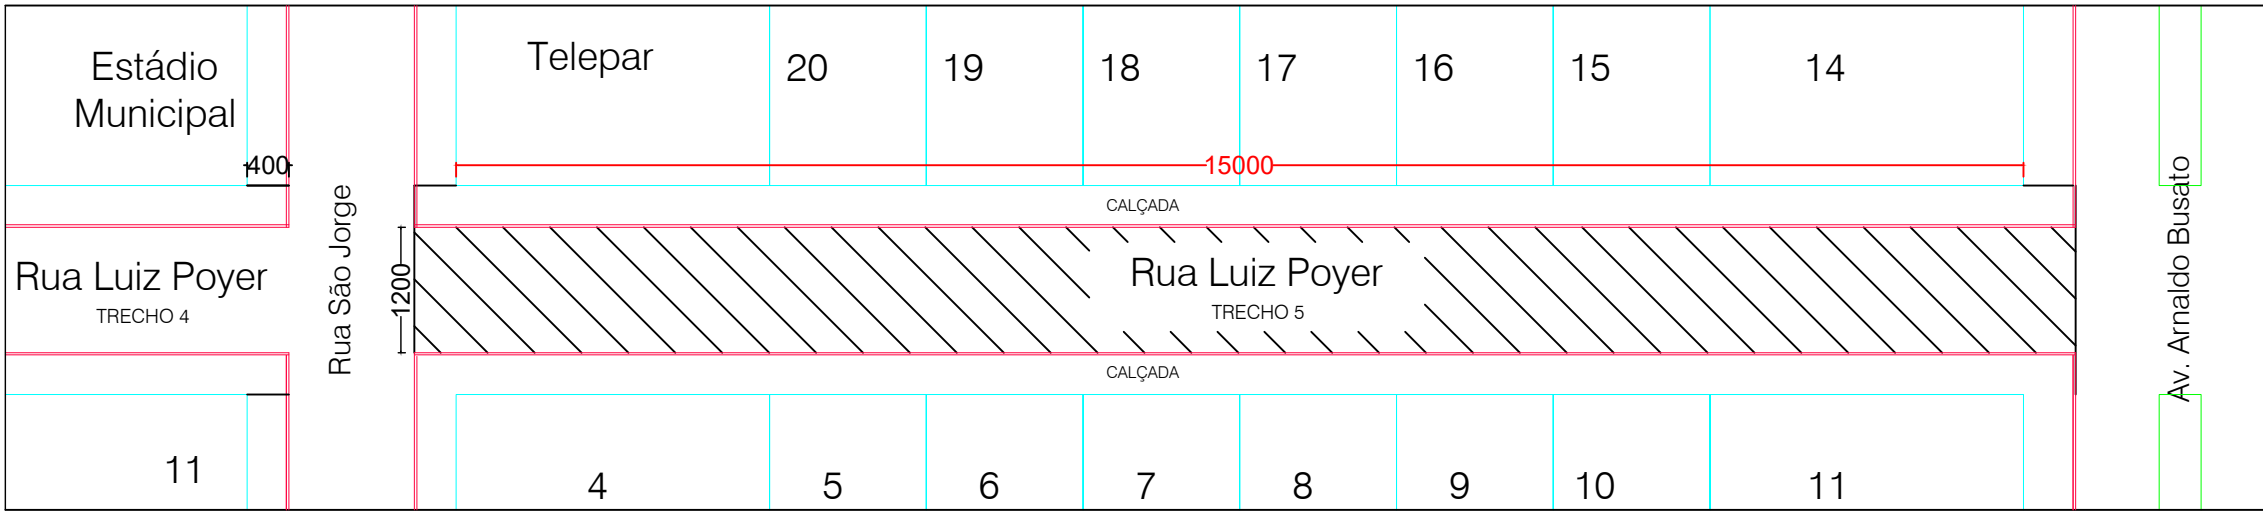


Planta Baixa  
Seção Genérica para todo o Trecho 3  
Esc: 1/1000

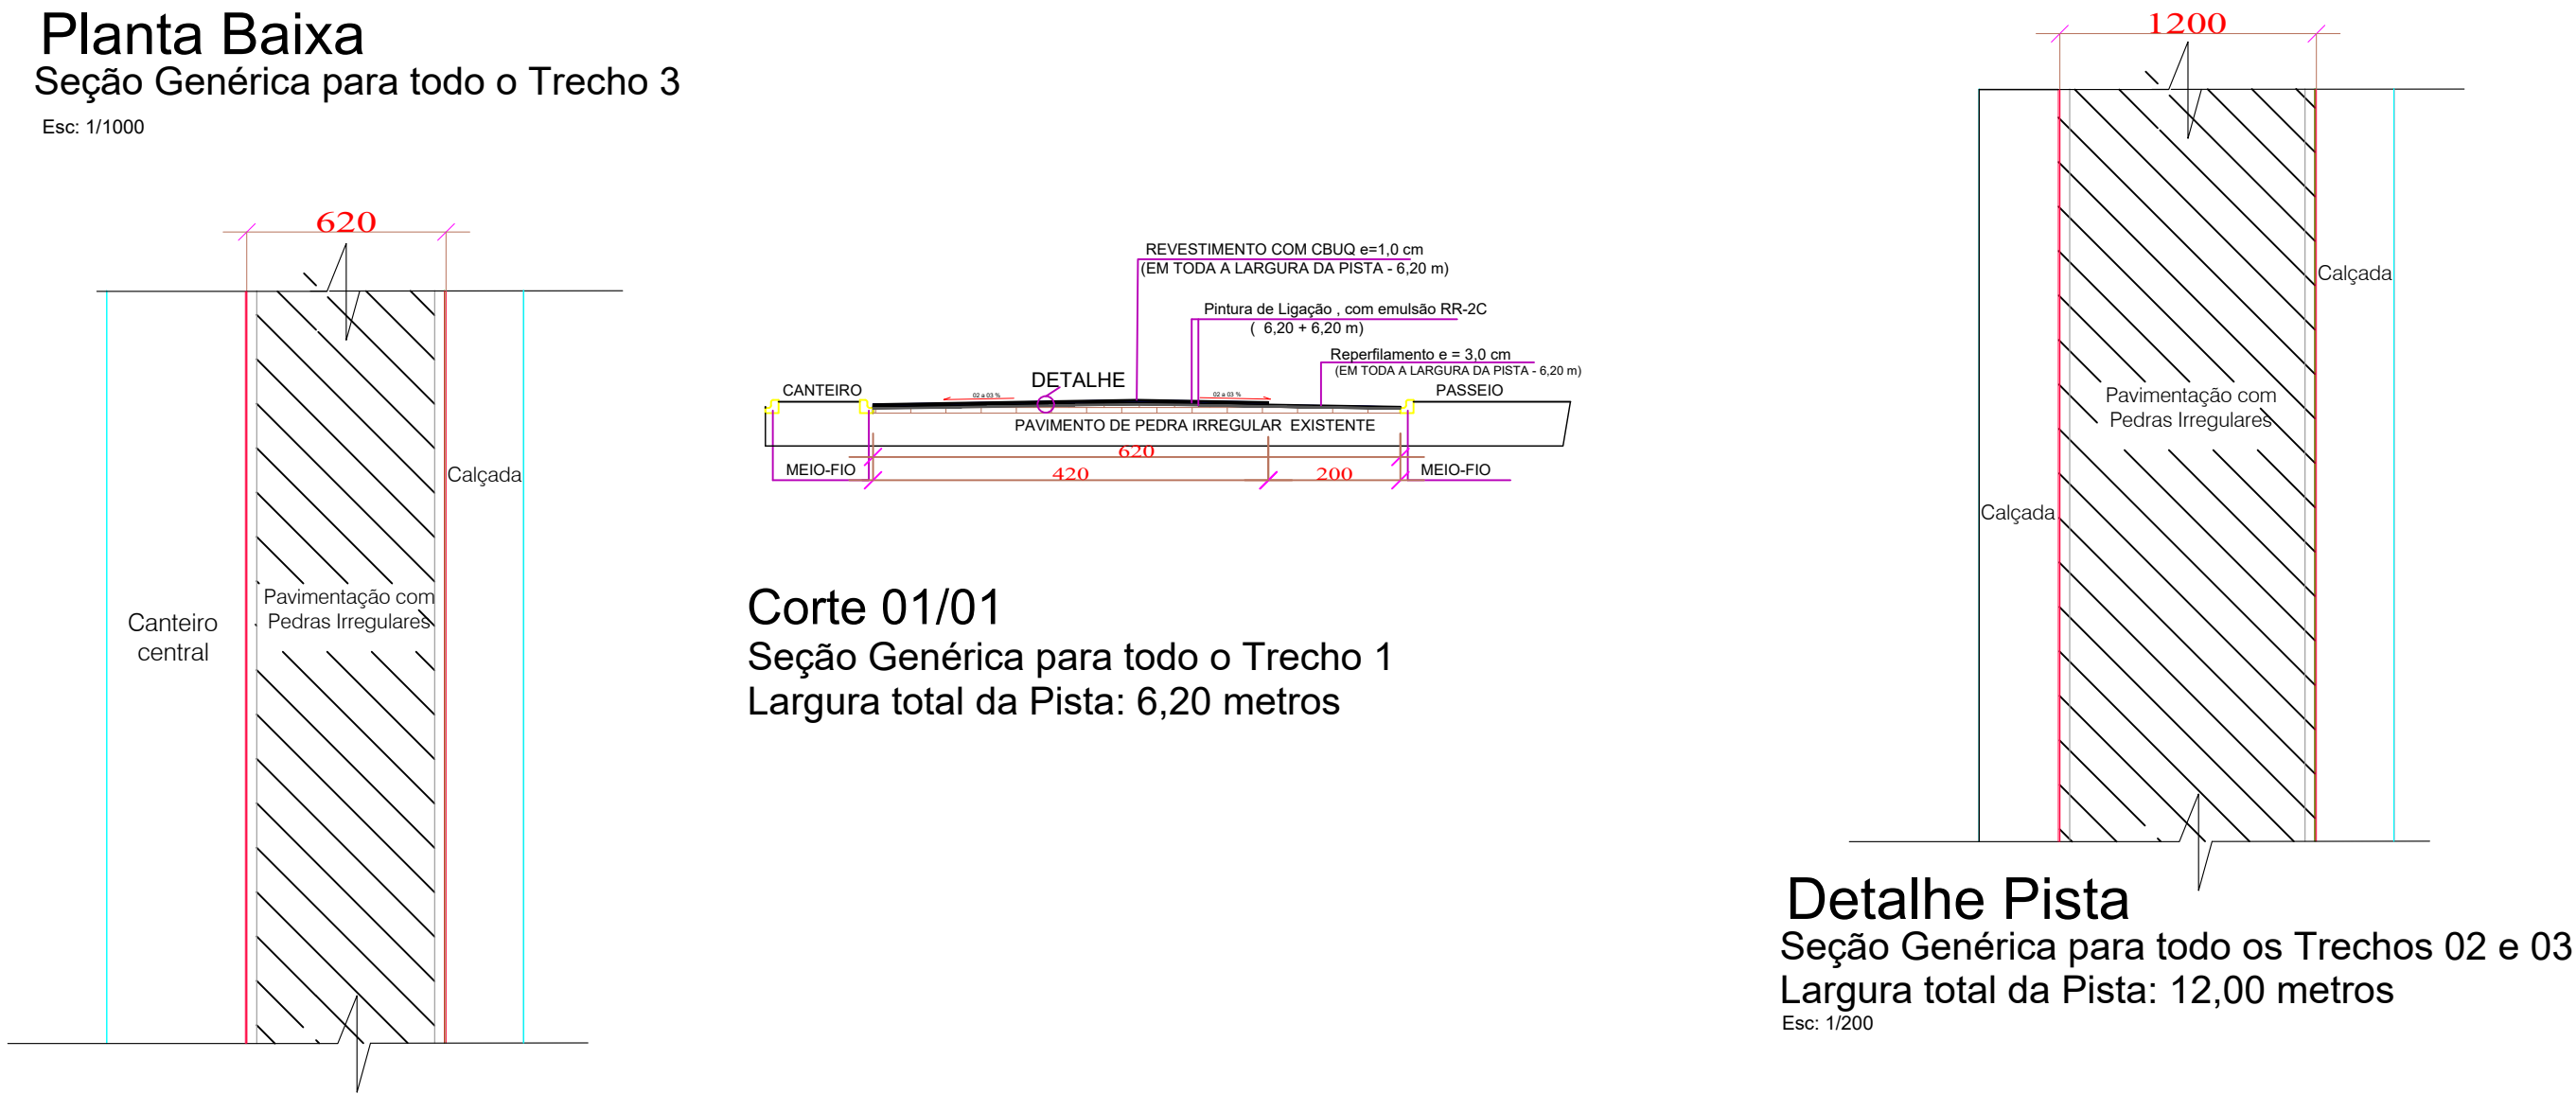

Detalhe Pista  
Seção Genérica para todo o Trecho 01  
Largura total da Pista: 6,20 metros  
Esc: 1/200

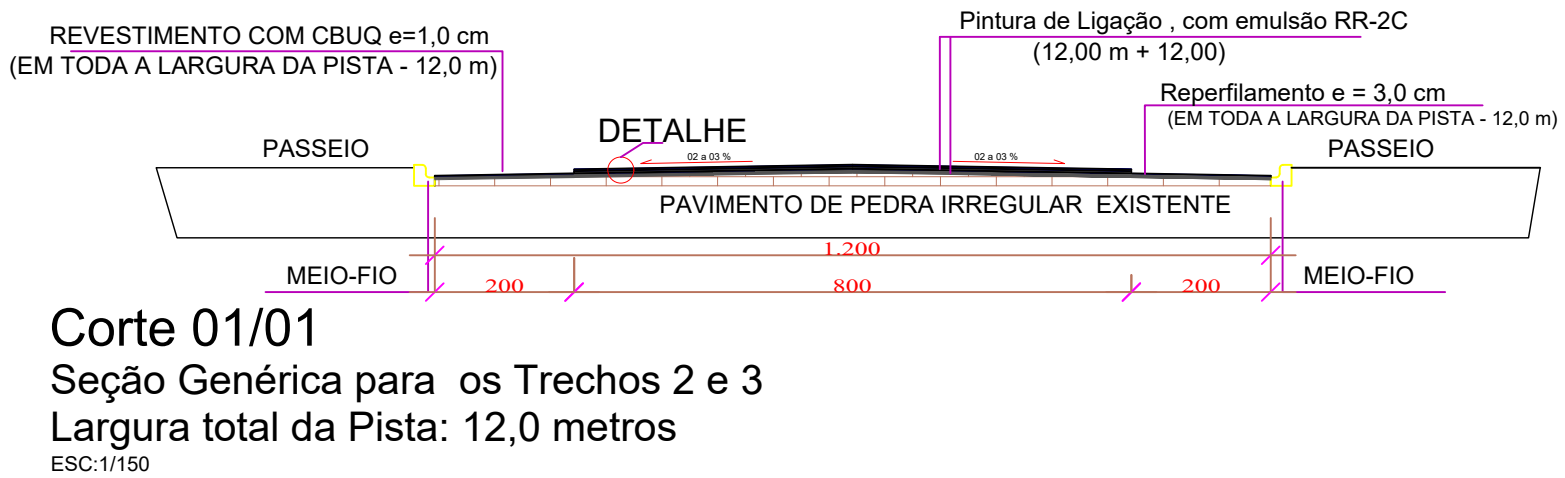

Corte 01/01  
Seção Genérica para os Trechos 2 e 3  
Largura total da Pista: 12,0 metros  
Esc: 1/150

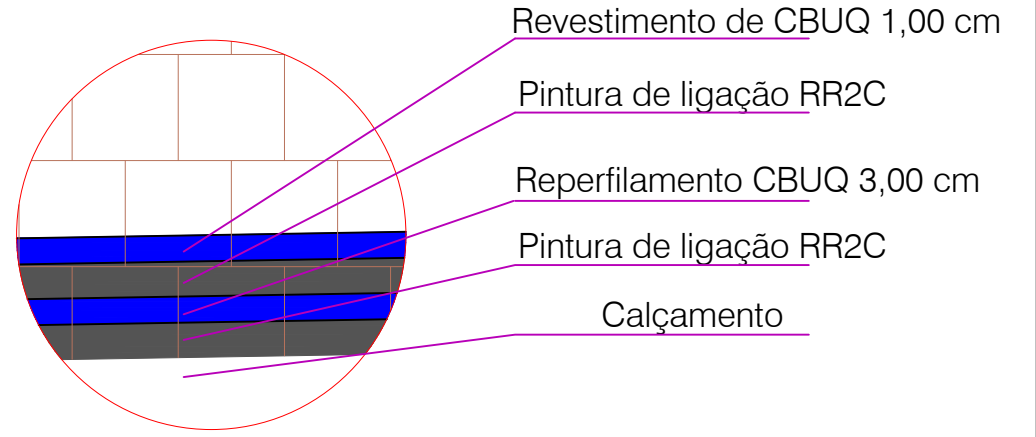

	ÁREA
TRECHO 1	2480,00 m²
TRECHO 2	1800,00 m²
TRECHO 3	1800,00 m²
TOTAL	6080,00 m²

#### LEGENDA


- MEIO-FIO DA CALÇADA
- MEIO-FIO DO CANTEIRO
- ALINHAMENTO PREDIAL
- ALINHAMENTO CANTEIRO
- RECAPE ASFALTICO ÁREA A EXECUTAR

RESPONSÁVEL TÉCNICO PELA OBRA ASSINATURA ENGº GLACIANO DE OLIVEIRA	
RESPONSÁVEL TÉCNICO PELA OBRA ASSINATURA	
PROPRIETÁRIO DA OBRA ASSINATURA	
ASSINATURA PREFEITURA MUNICIPAL DE SÃO JORGE D'OESTE	

APPROVAÇÃO DA PREFEITURA	APPROVAÇÃO DA SAÚDE
--------------------------	---------------------

#### ADMINISTRAÇÃO 2021/2024

PROPRIETÁRIO	PREFEITURA MUNICIPAL DE SÃO JORGE D'OESTE								
OBRA	AV. ARNALDO BUSATO - SEDE CENTRAL								
LOCAL	TRECHO ENTRE AV. PREF. ADELARTE DEBORTOLI ATE RUA MATO GROSSO								
PROJETO	PLANTA RECAPE ASFALTICO								
PLANTA BAIXA/CORTE/DETALHE	FRANCHA								
QUADRA	LOTE Nº	DATA	SETEMBRO 2	ESCALA	INDICADA	ÁREA	6080,00 M²	DESENHO	1/3

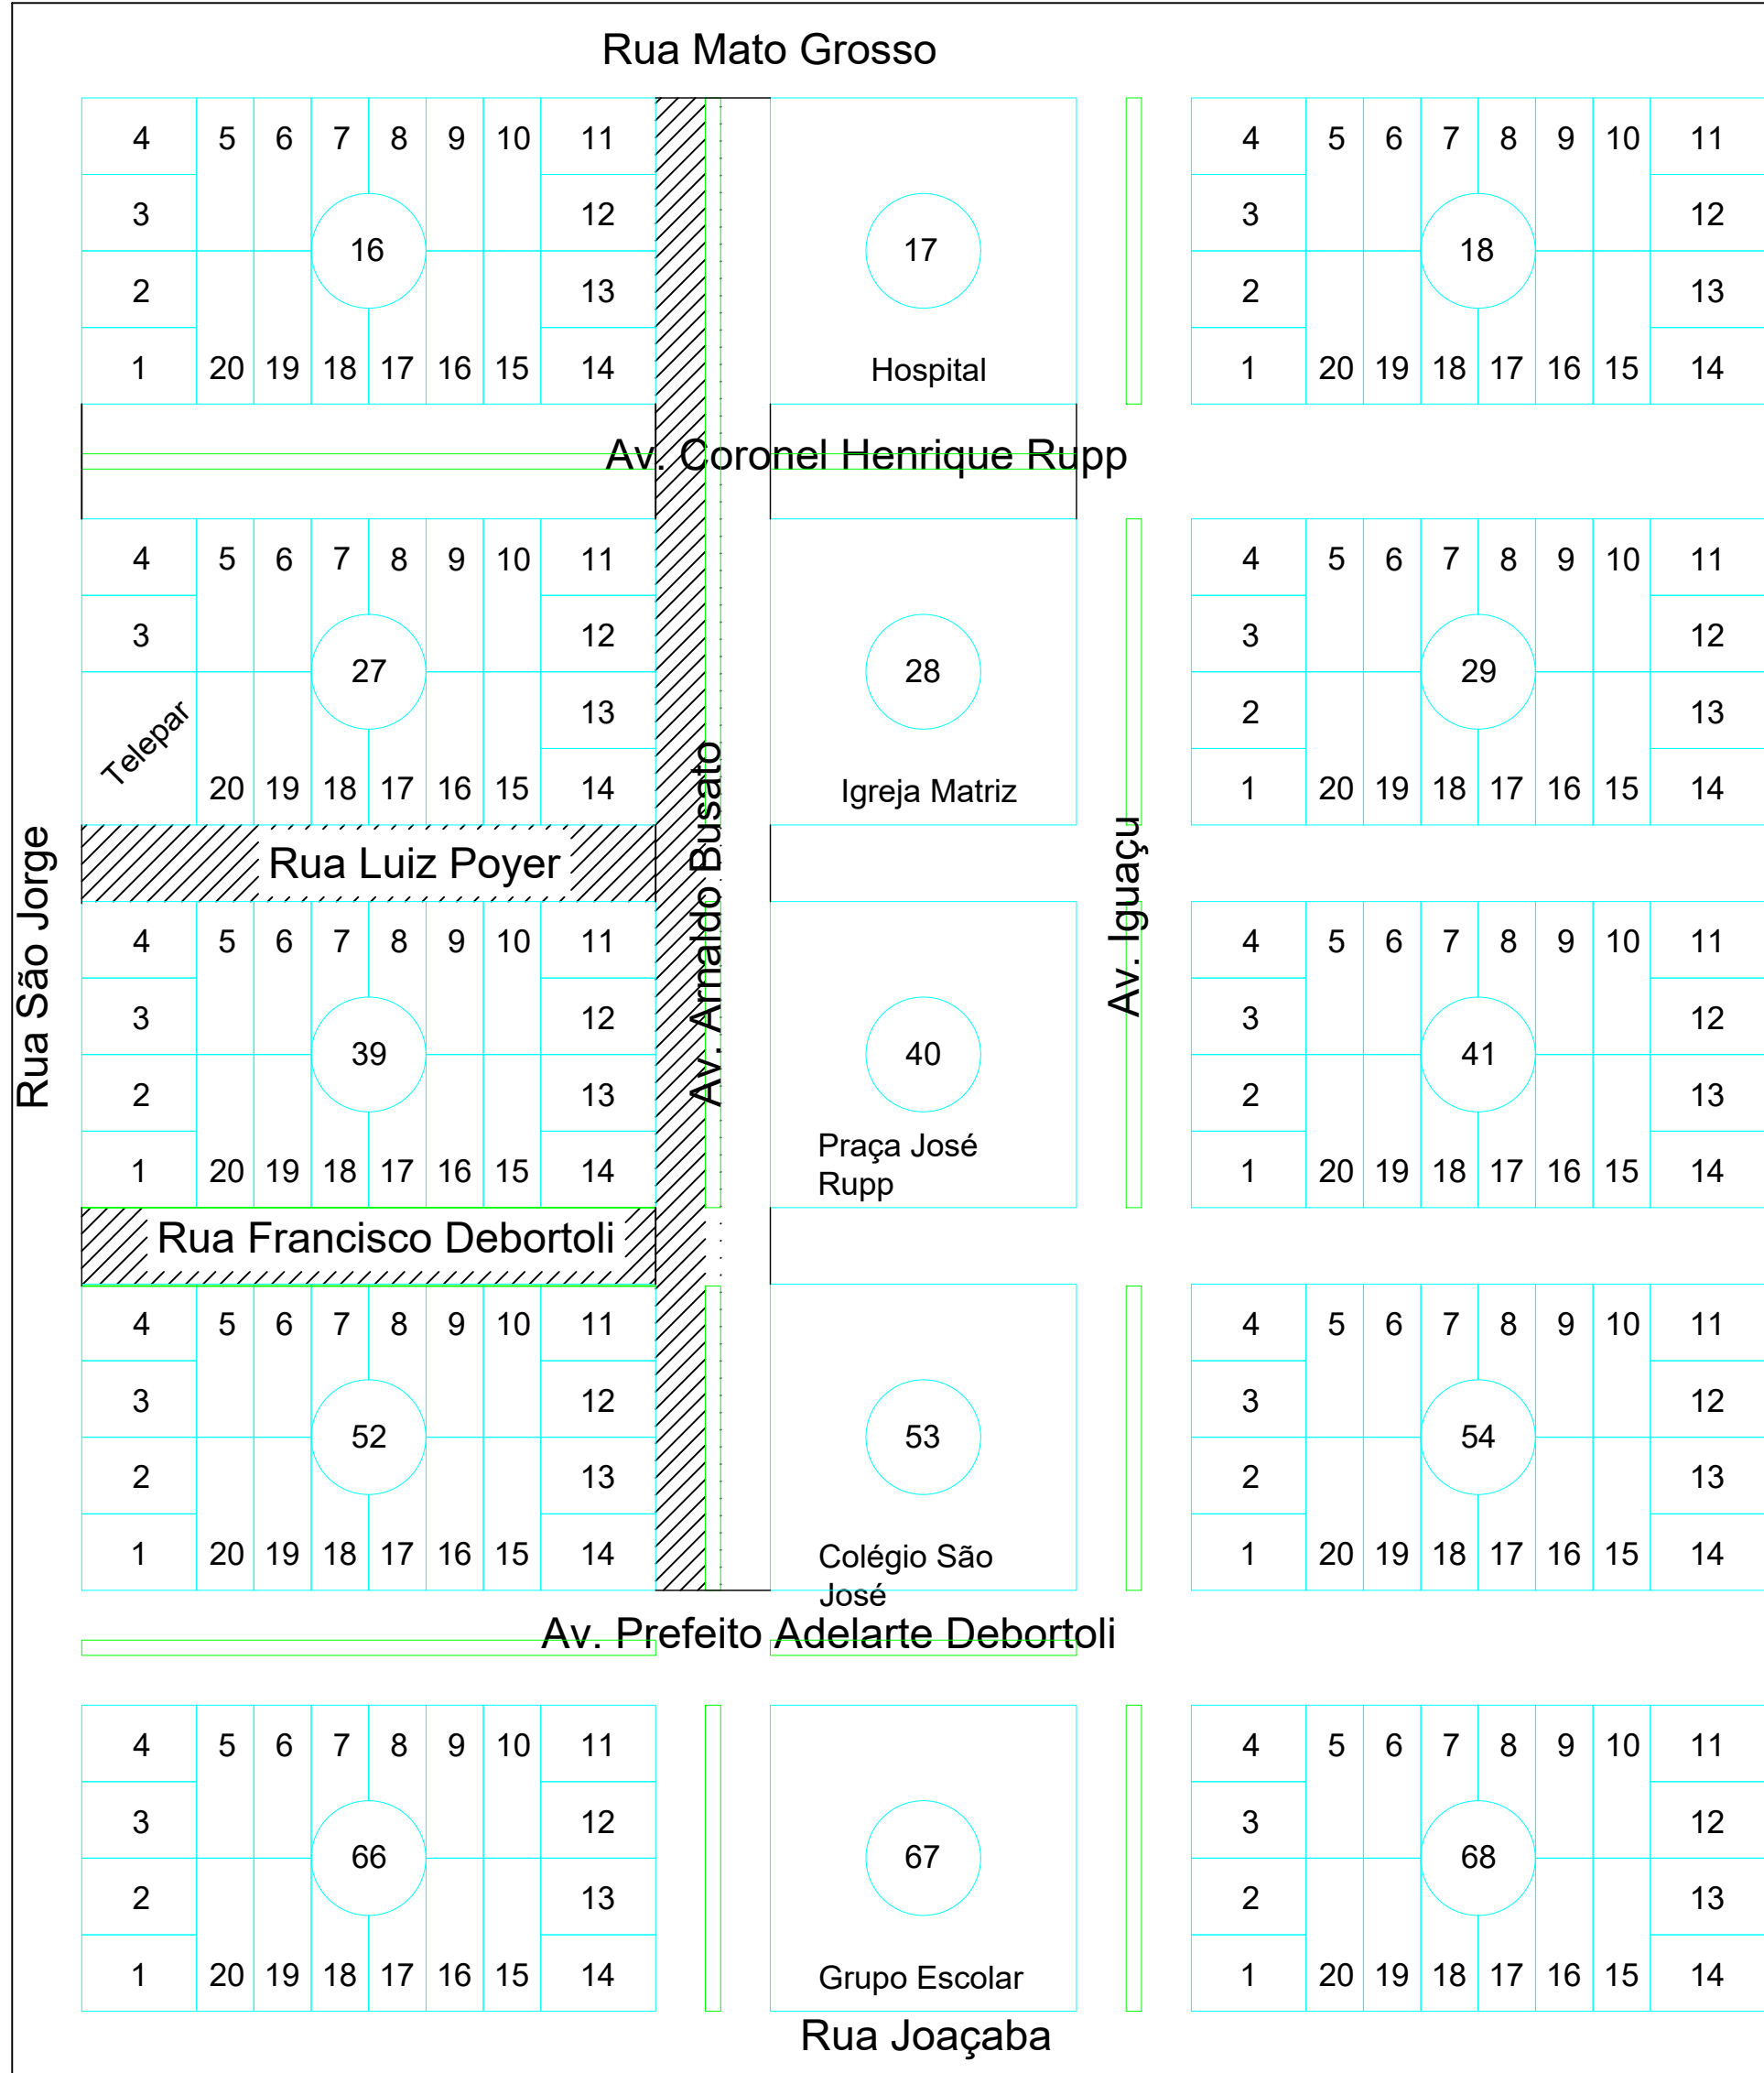

Planta de Localização  
Seção Genérica para todo o Trecho  
Esc: 1/2500