



VISTA SUPERIOR PORTAL  
ESCALA 1:100

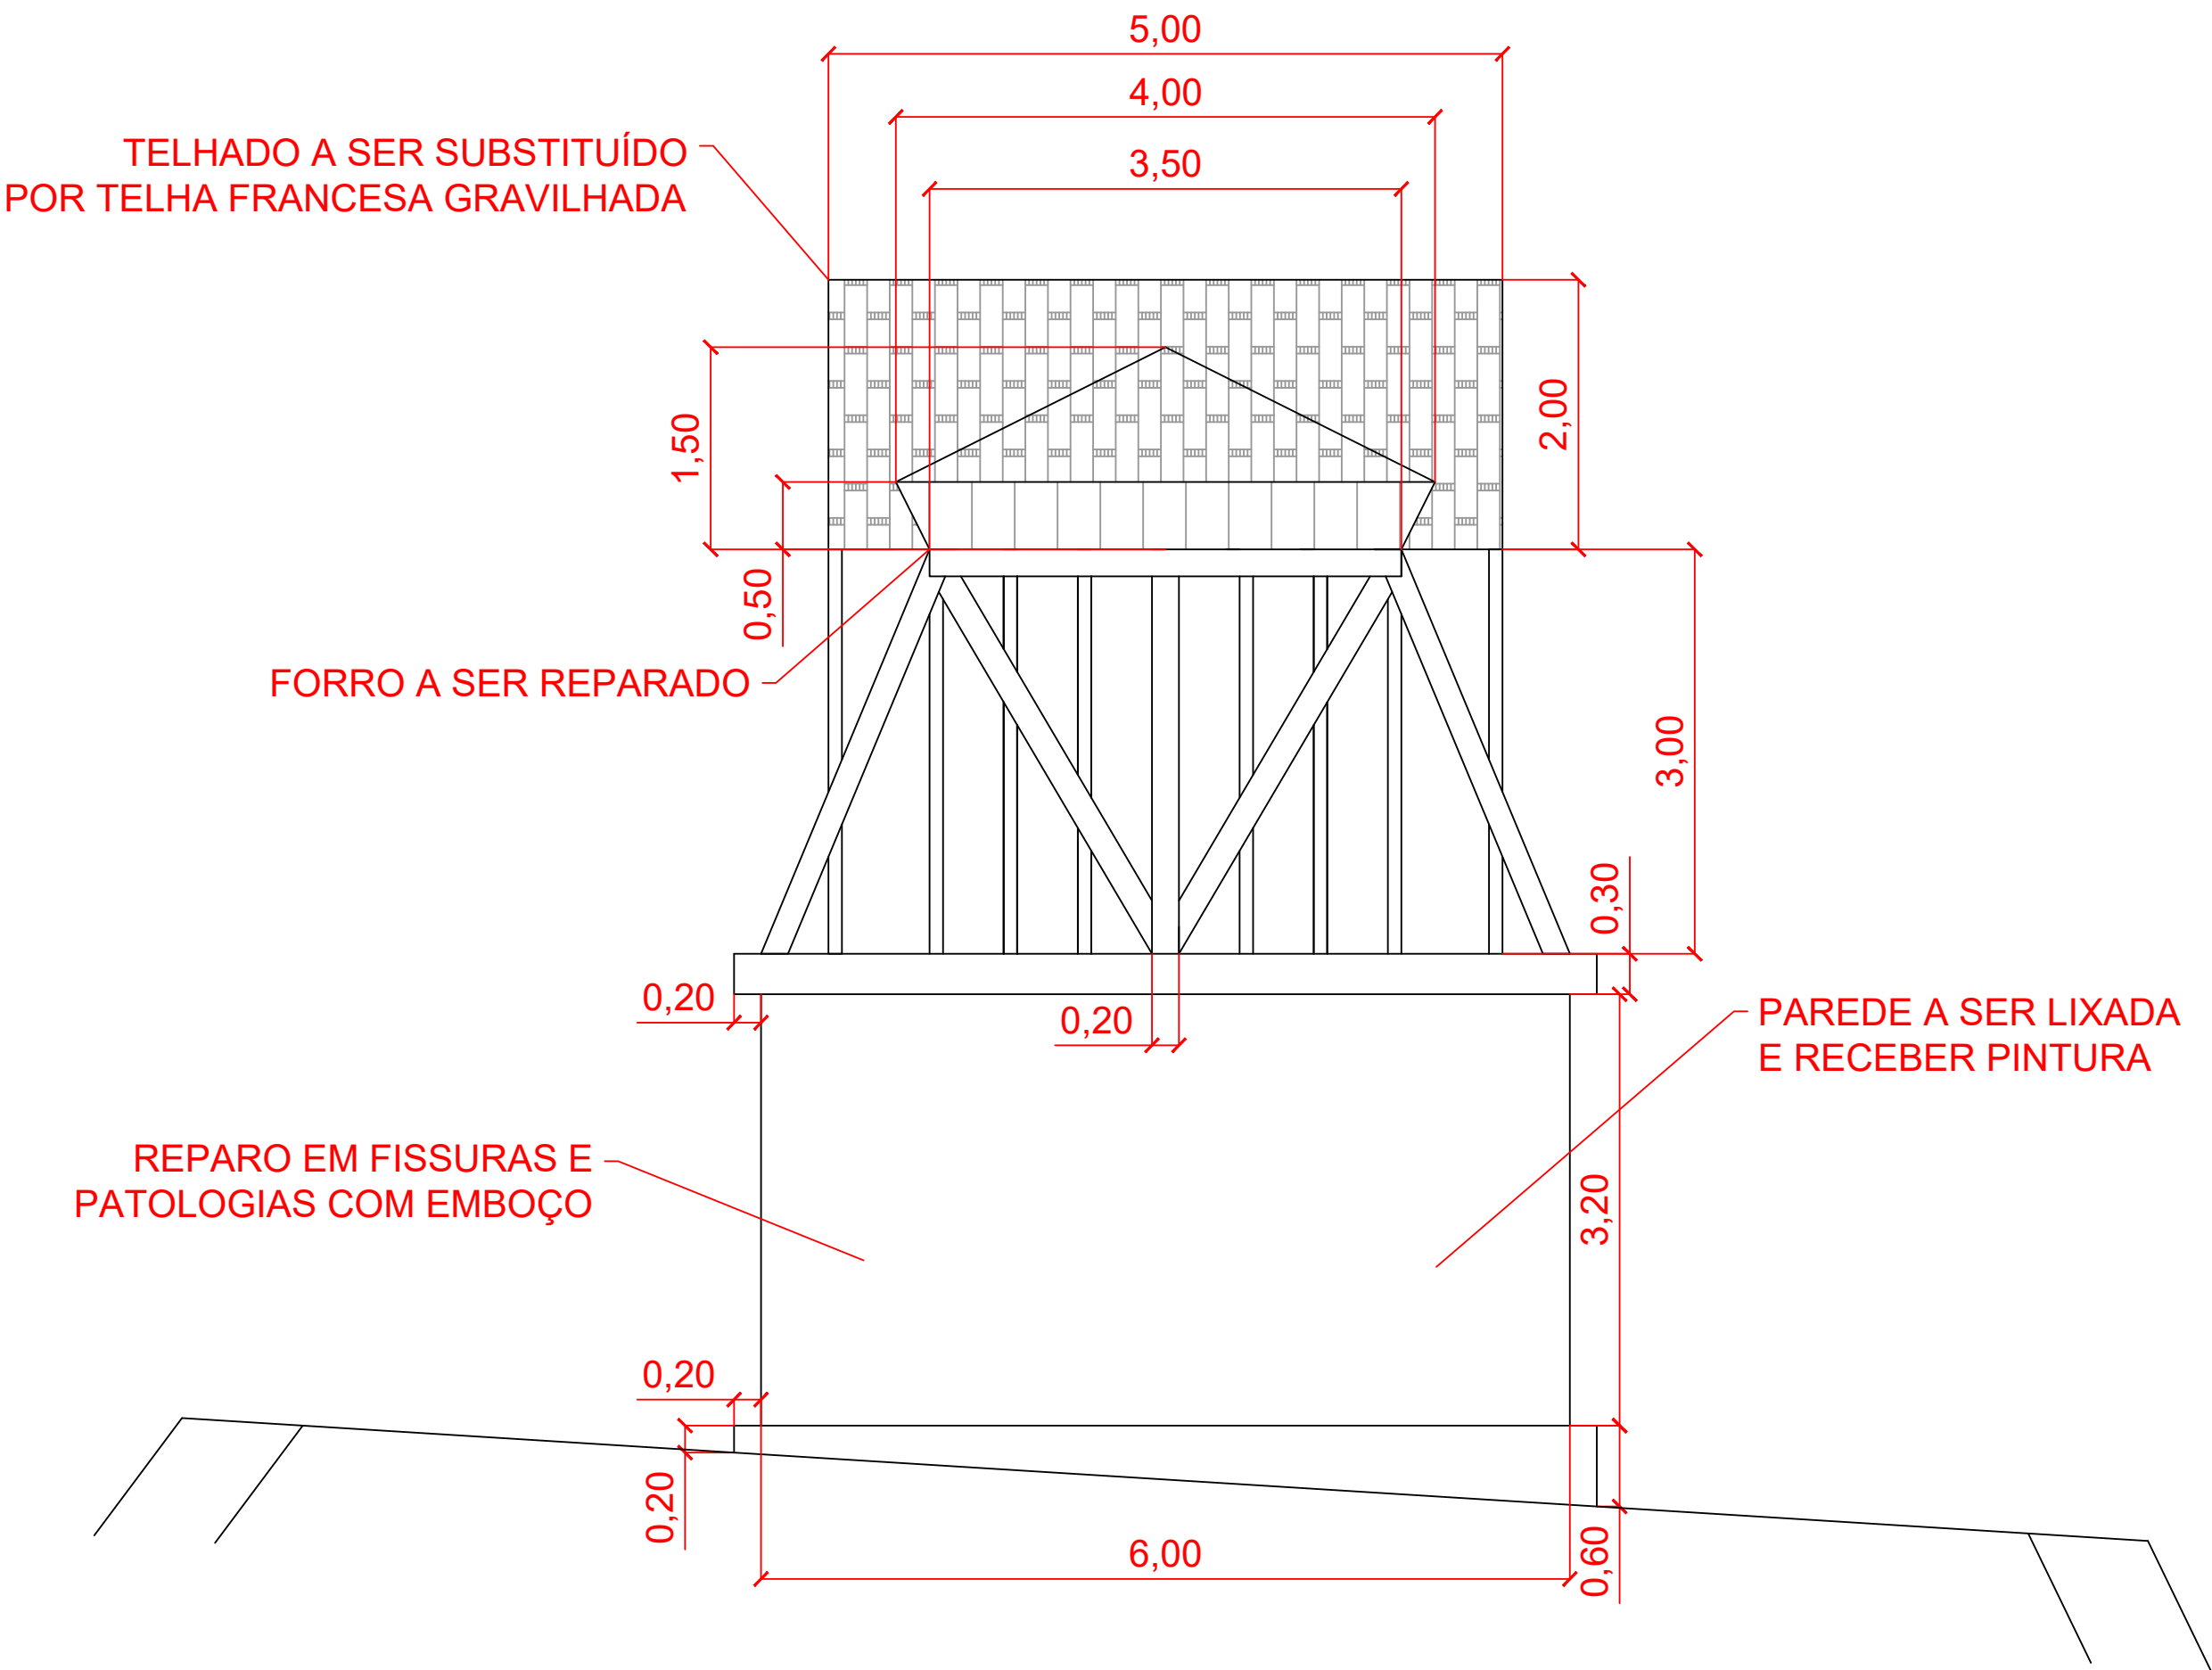

VISTA LATERAL PORTAL  
ESCALA 1:50

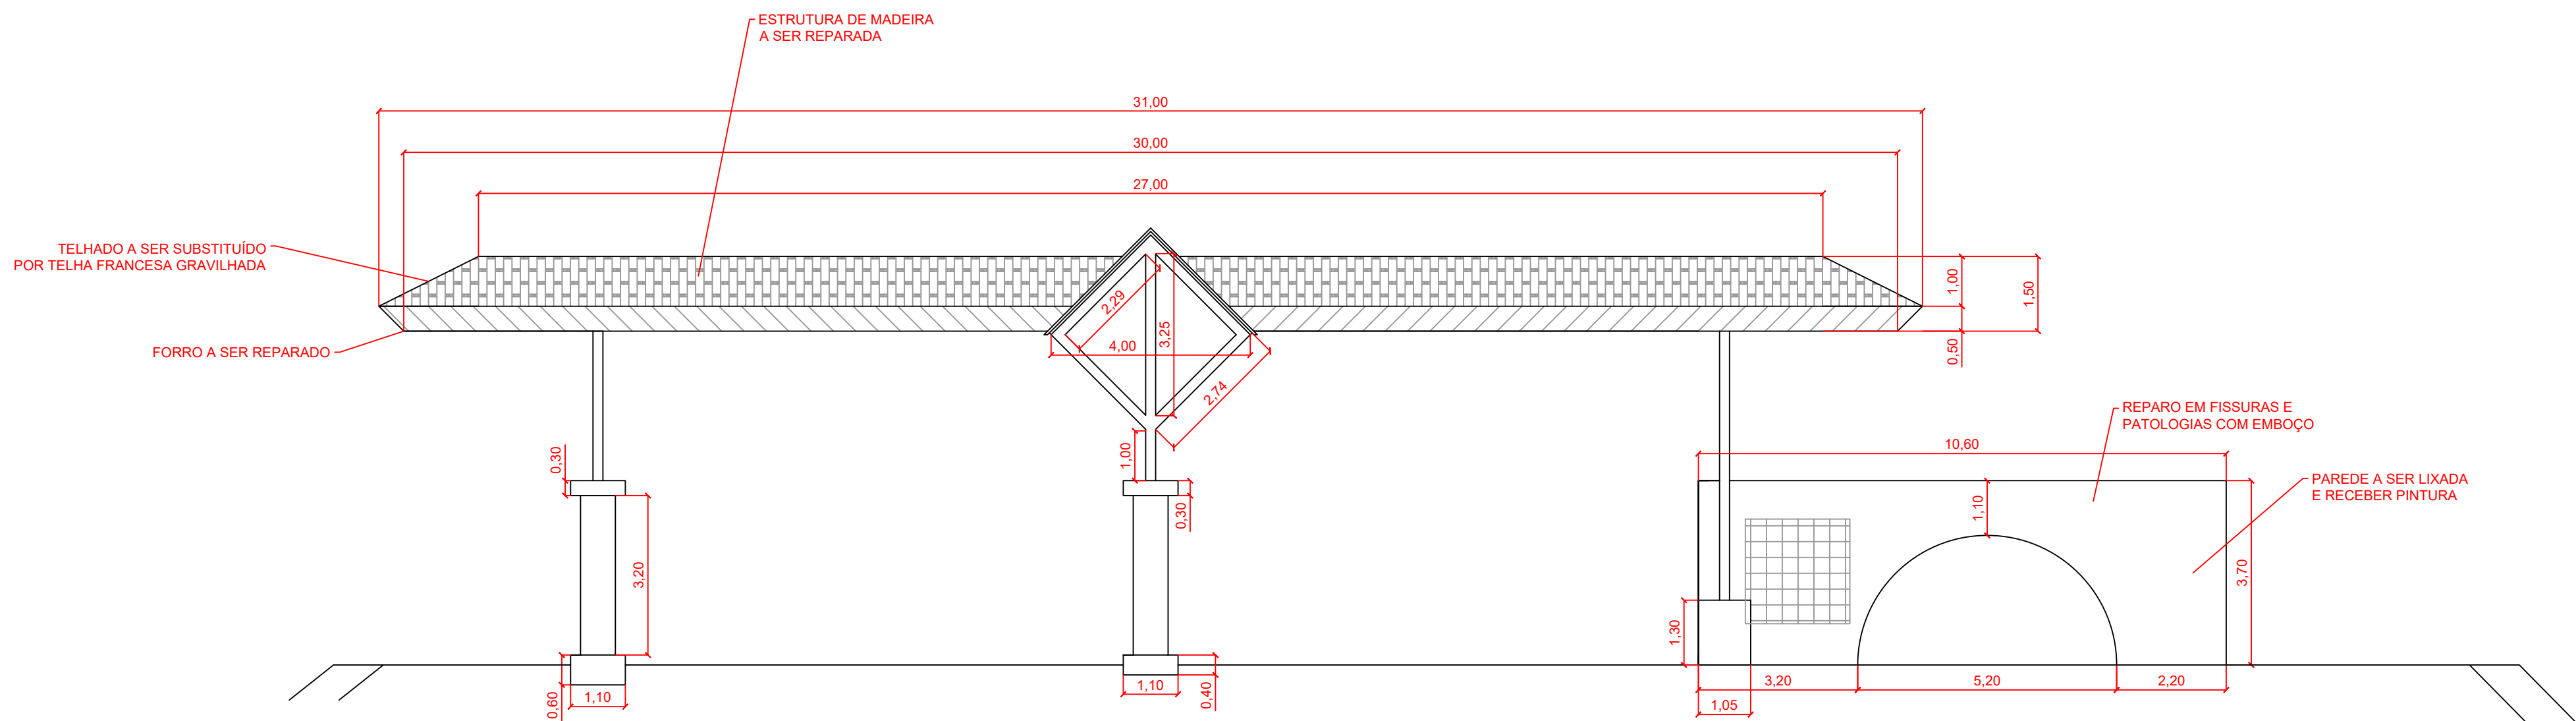

VISTA FRONTAL PORTAL  
ESCALA 1:100

RESPONSÁVEL TÉCNICO PELO PROJETO									
ASSINATURA	ENGº GLACIANO DE OLIVEIRA								
RESPONSÁVEL TÉCNICO PELA OBRA									
ASSINATURA									
PROPRIETÁRIO DA OBRA									
ASSINATURA		PREFEITURA MUNICIPAL DE SÃO JORGE D'OESTE							
APROVAÇÃO DA PREFEITURA		APROVAÇÃO ENGENHARIA							
ADMINISTRAÇÃO / ENGENHEIRO RESPONSÁVEL									
ADMINISTRAÇÃO 2021/2024									
PROPRIETÁRIO	PREFEITURA MUNICIPAL DE SÃO JORGE D'OESTE								
OBRA	PORTAL CENTRO								
LOCAL	AVENIDA PREFEITO ADELARTE DEBORTOLLI								
PROJETO	REFORMA PORTAL CENTRO	PRANCHA 1 1/1							
SETOR	ADMINISTRATIVO								
QUADRA	LOTE Nº	DATA	OUTUBRO 2021	ESCALA	INDICADA	ÁREA	128,00 M²	DESENHO	JACKSON