



DETALHE 01 - ESQUADRIAS

Medidas em cm


P-06

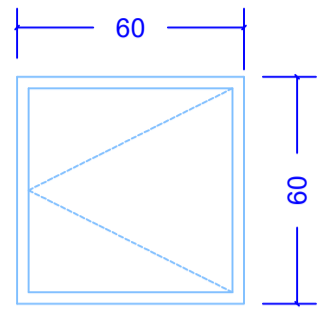


J-01

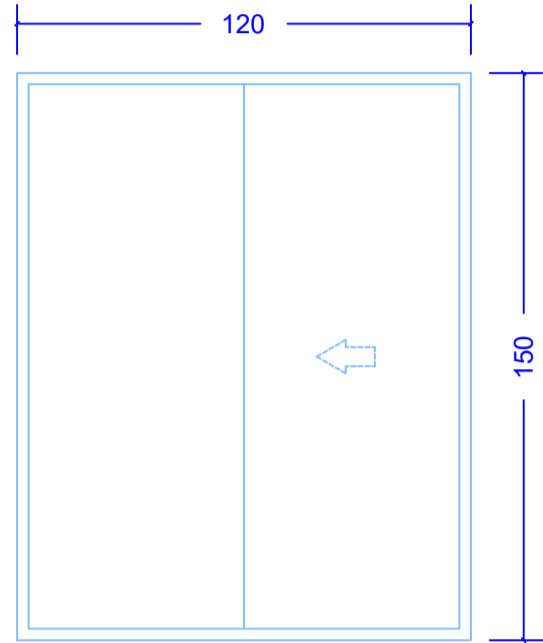


J-02

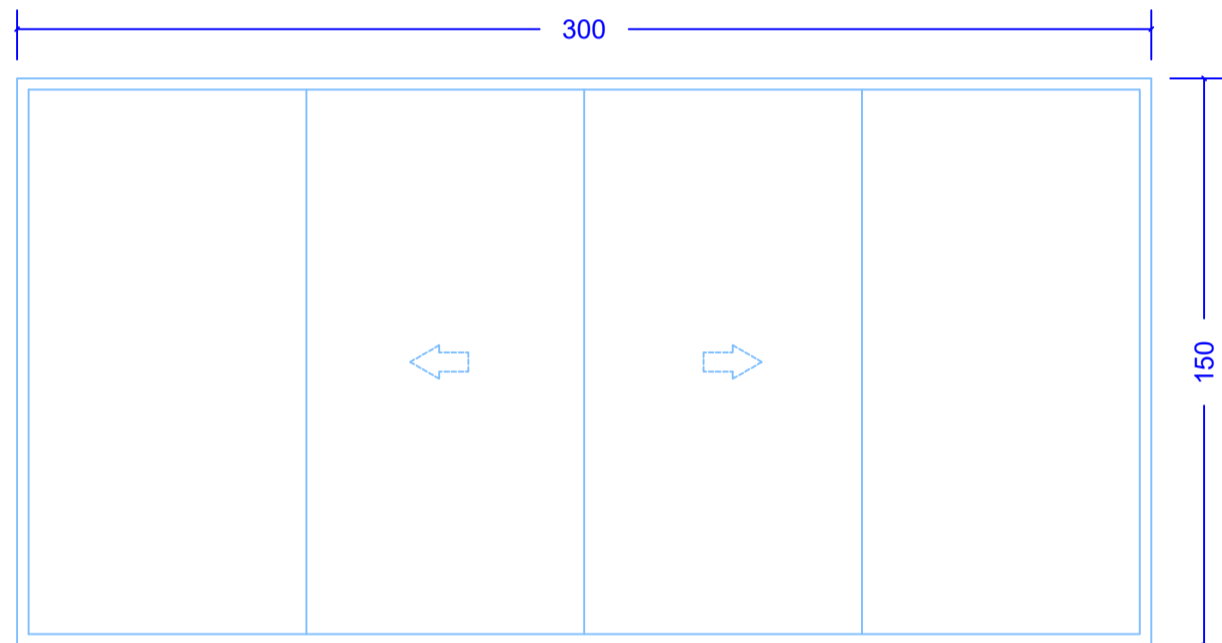


J-03

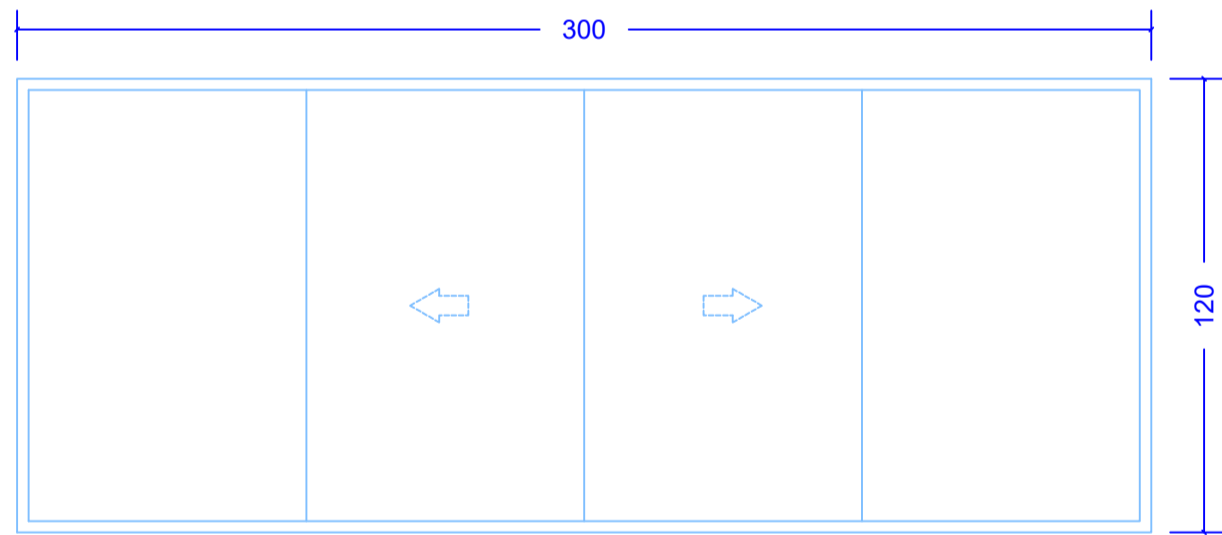


J-04

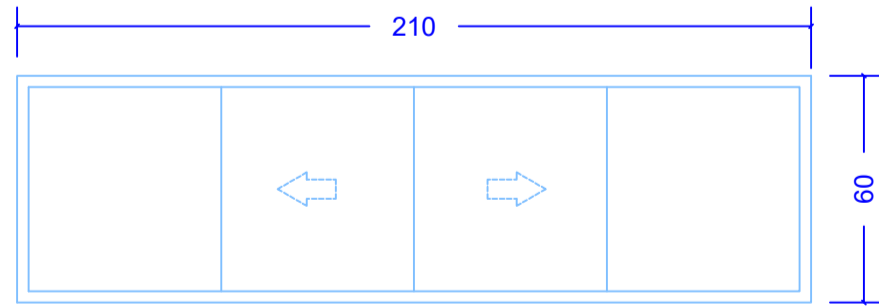


J-05

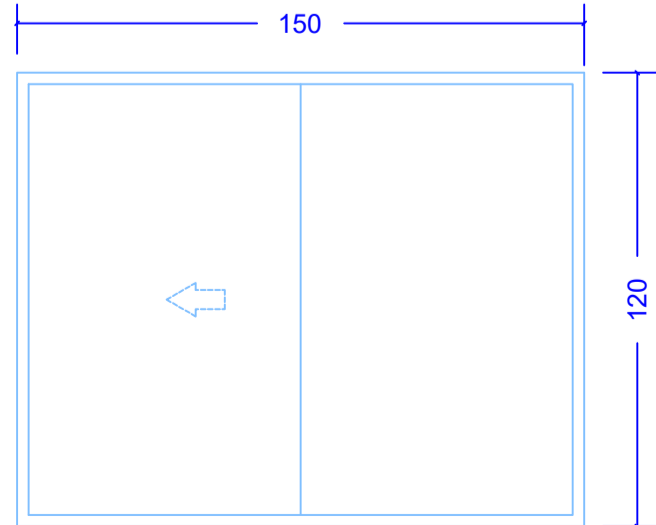


J-06

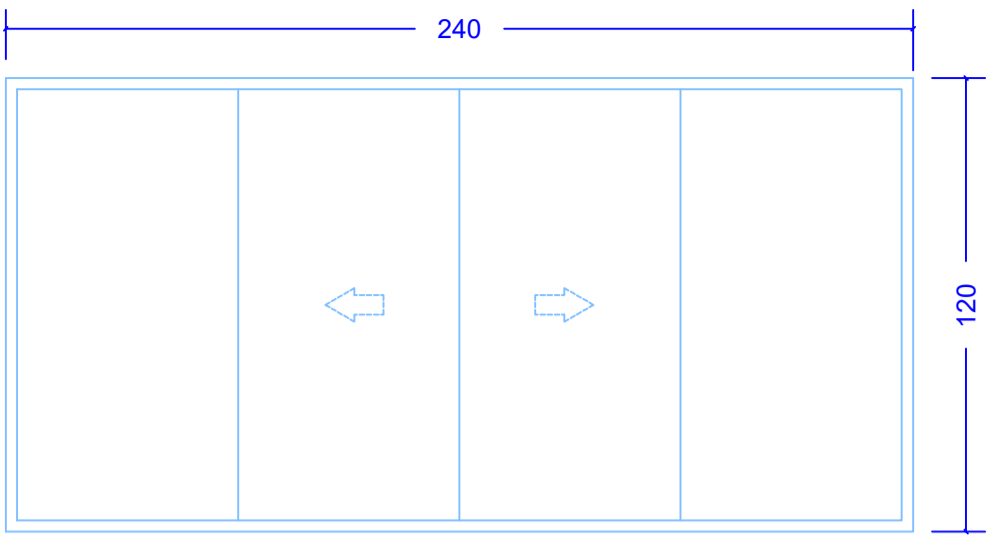


J-08

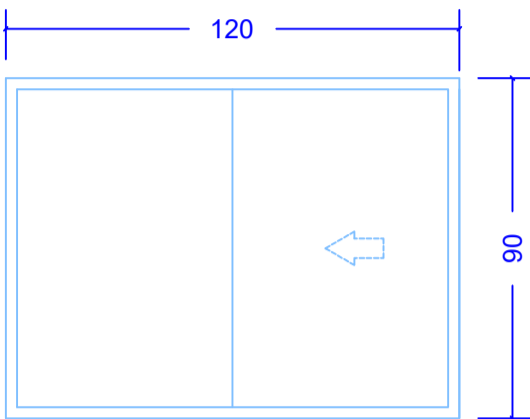


J-09

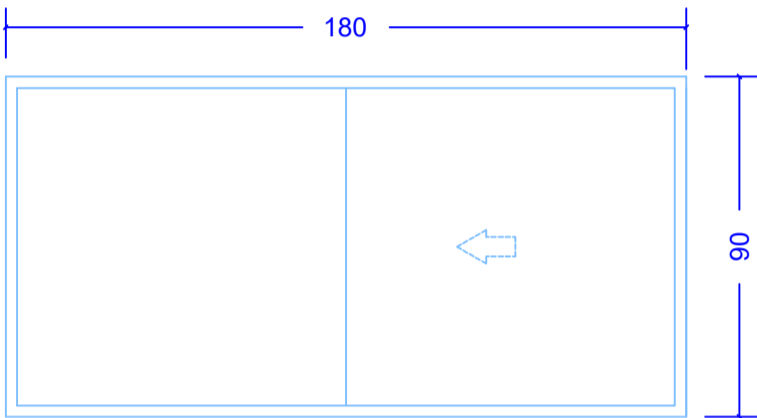


J-10

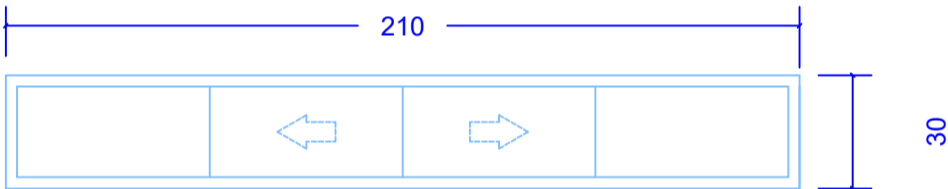


J-11

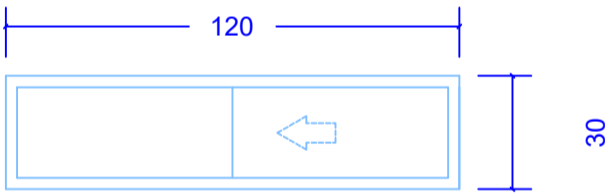


J-14

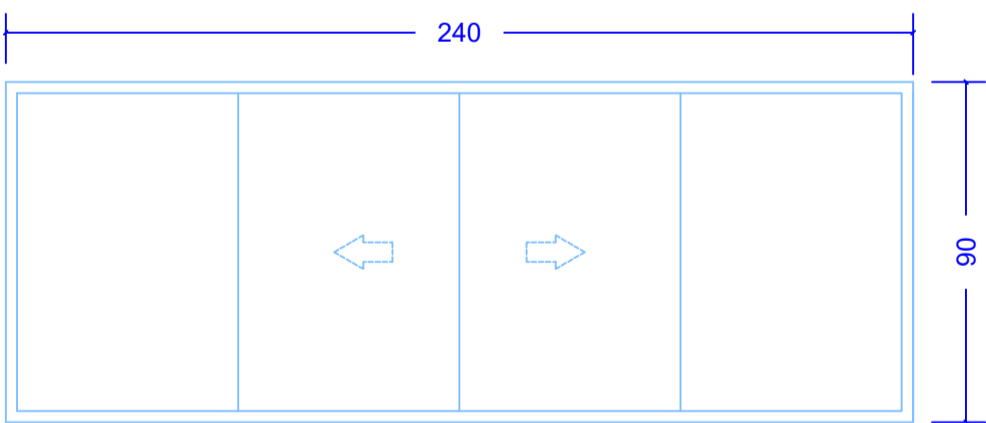


J-15

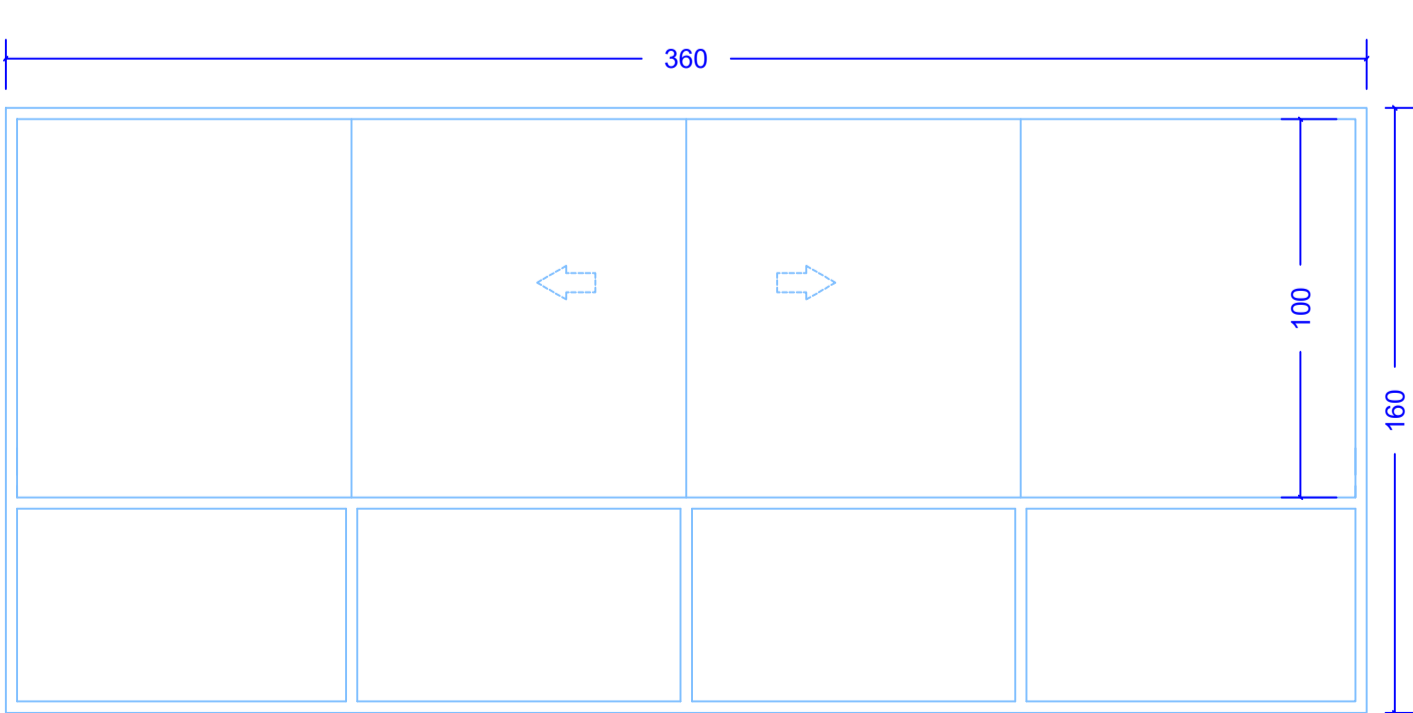


J-16

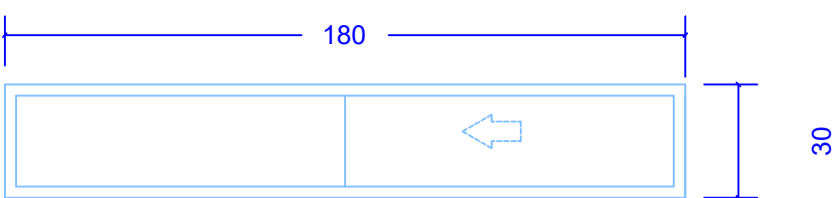


J-19

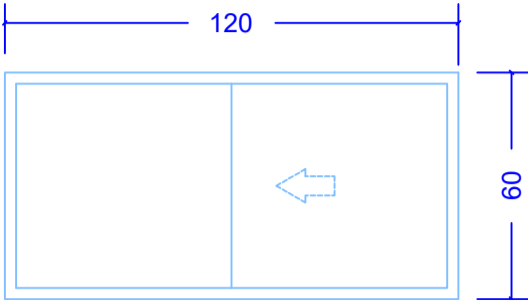


J-20

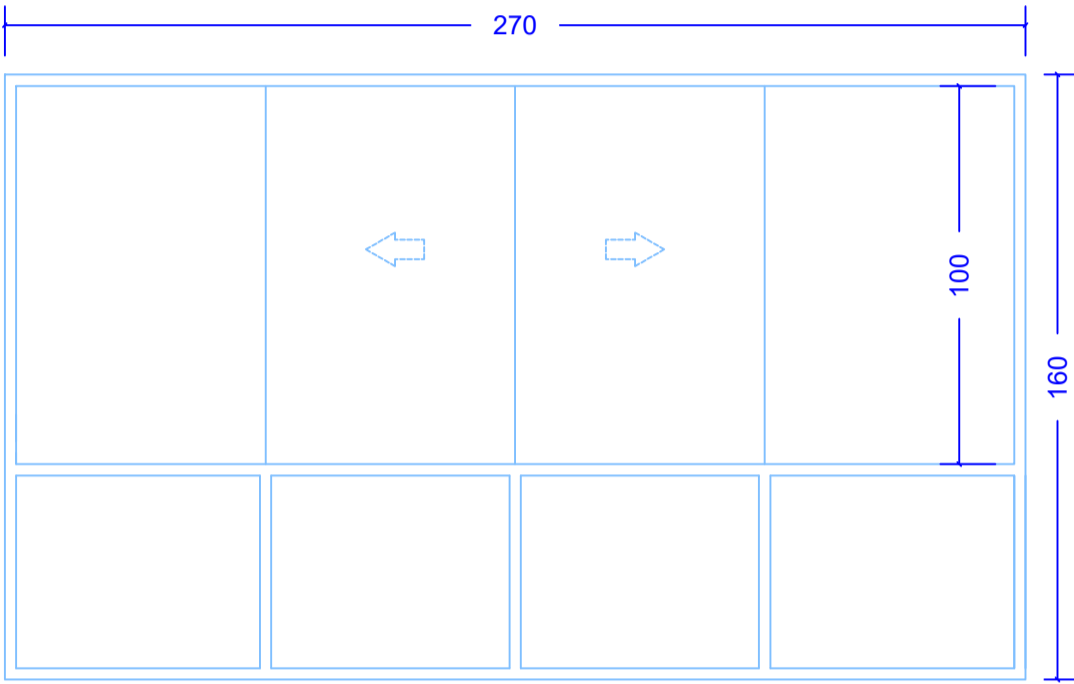


J-21

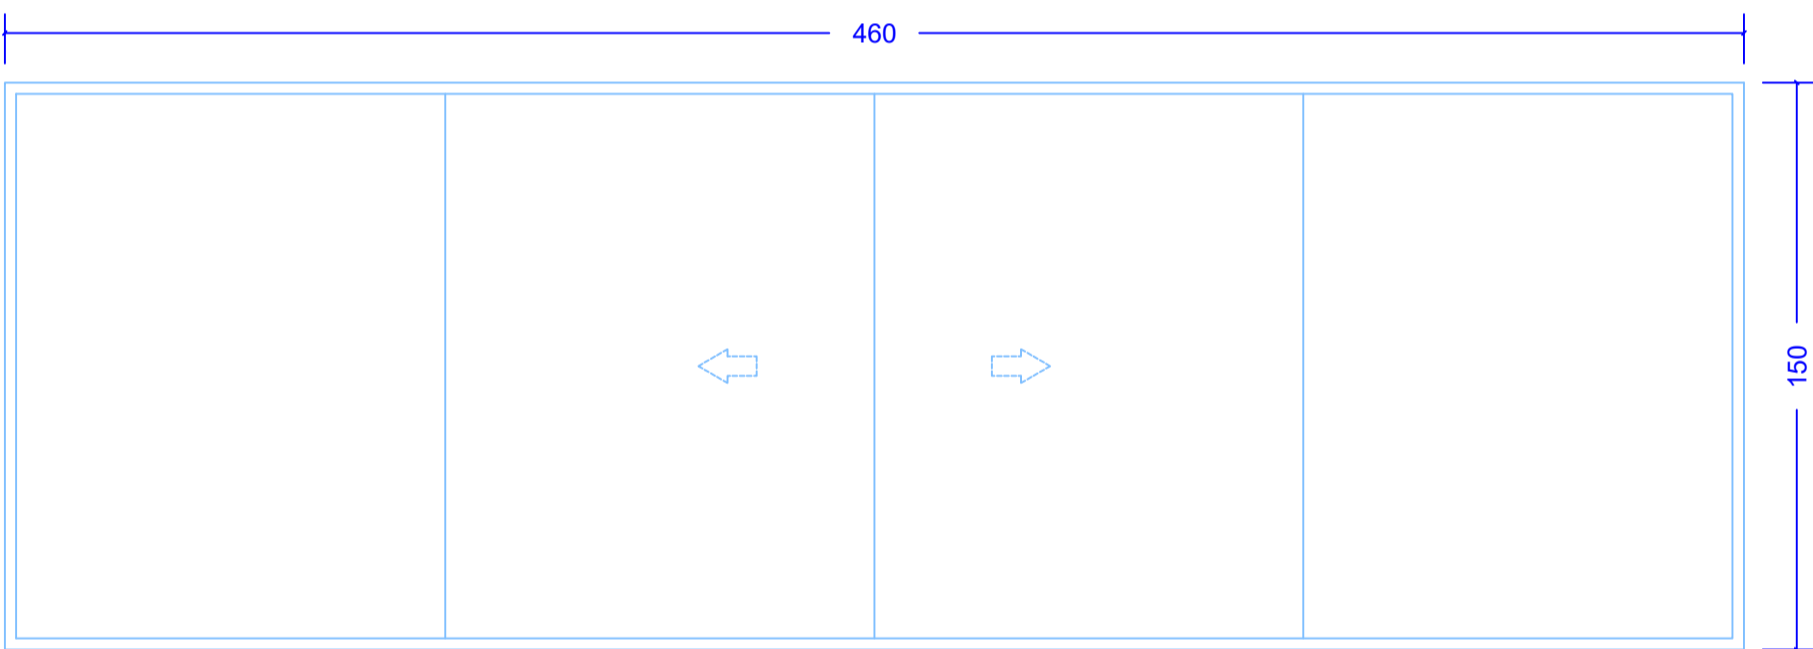

DETALHAMENTO
LAVATÓRIO INFANTIL
Medidas em cm

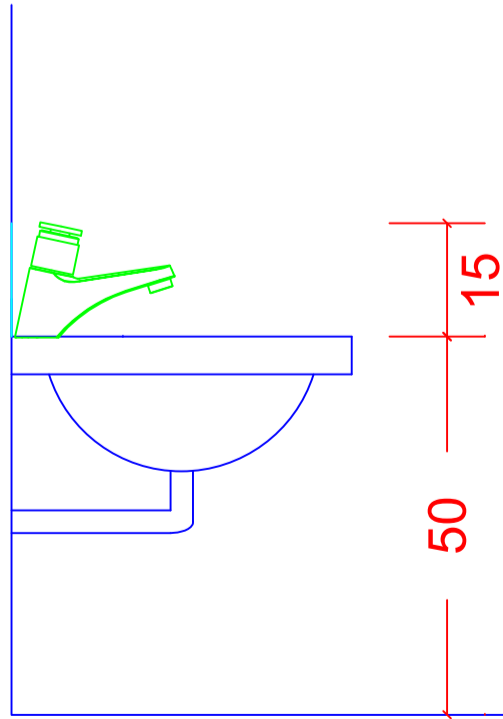

RESPONSÁVEL TÉCNICO PELO PROJETO: ENGº GLACIANO DE OLIVEIRA		RESPONSÁVEL TÉCNICO PELA OBRA:	PROPRIETÁRIO DA OBRA:
ASSINATURA		ASSINATURA	ASSINATURA
ADMINISTRAÇÃO / ENGENHEIRO RESPONSÁVEL			
LEILA DA ROCHA 2021/2024			
GLACIANO DE OLIVEIRA ENGENHEIRO CIVIL			
	PROPRIETÁRIO	PREFEITURA MUNICIPAL DE SÃO JORGE D'OESTE	
	OBRA	REFORMA CRECHE	
	LOCAL	EMERITA RUPP	
	PROJETO	DETALHAMENTO ESQUADRIAS	
	SETOR	ADMINISTRATIVO	
ESQUADRIA	LOTTE Nº	DATA	OUTUBRO 2
ESCALA	INDICADA	ÁREA	1.376,16m²
DESENHO			