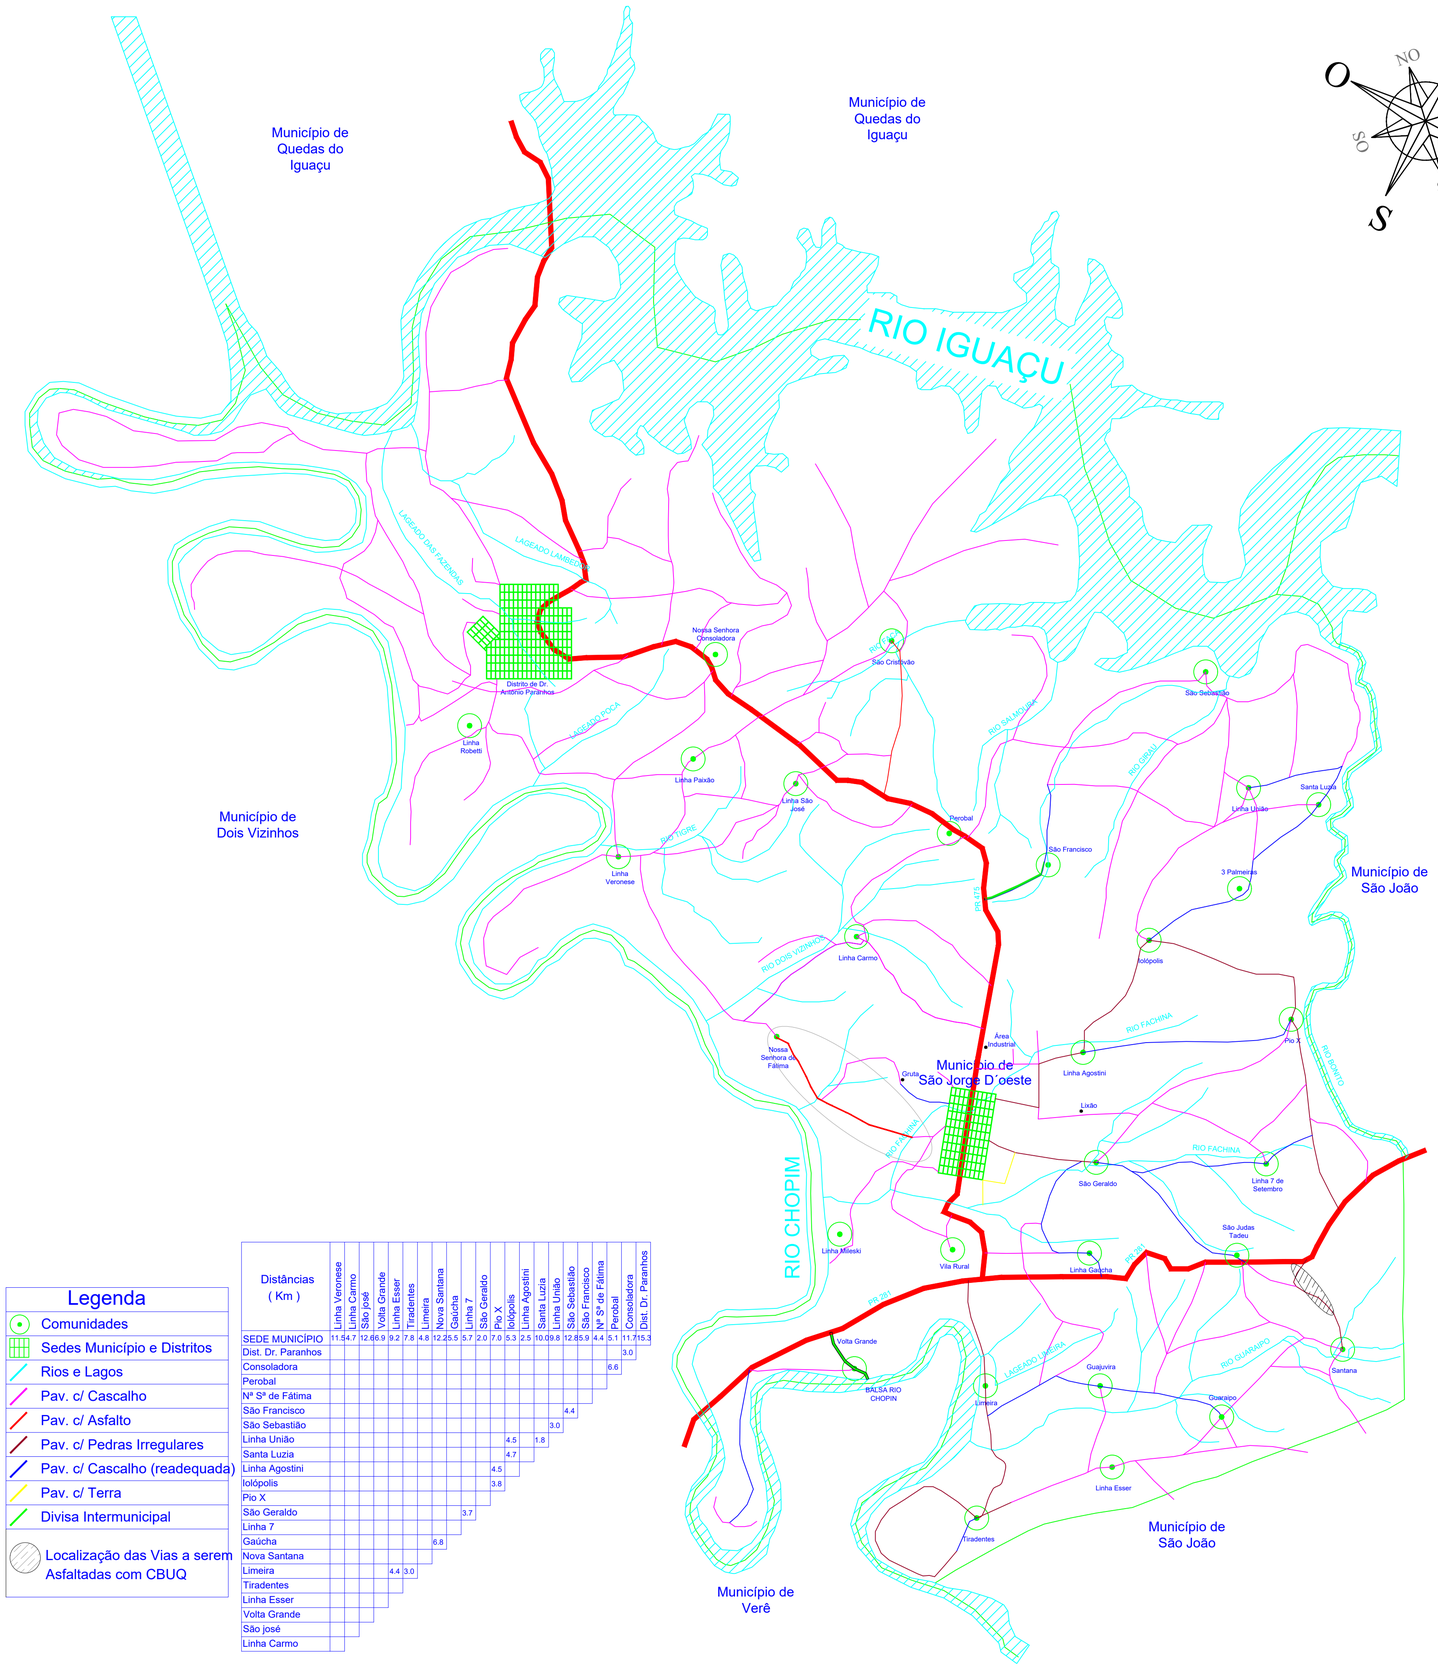

QTE DE INTERVENÇÃO DAS VIAS A SEREM PAVIMENTADAS:

LARGURA 4,5 metros

ÁREA TOTAL DE INTERVENÇÃO: 7.470,00 m²

Legenda

- Comunidades
- Sedes Município e Distritos
- Rios e Lagos
- Pav. c/ Cascalho
- Pav. c/ Asfalto
- Pav. c/ Pedras Irregulares
- Pav. c/ Cascalho (readequada)
- Pav. c/ Terra
- Divisa Intermunicipal
- Localização das Vias a serem Asfaltadas com CBUQ

Distâncias (Km)	Linha Veronese	Linha Carmo	São josé	Volta Grande	Linha Esser	Tiradentes	Limeira	Nova Santana	Gaúcha	Linha 7	São Geraldo	Pio X	Iolópolis	Linha Agostini	Santa Luzia	Linha União	São Sebastião	São Francisco	Nº Sª de Fátima	Perobal	Consoladora	Dist. Dr. Paranhos
SEDE MUNICÍPIO	11.5	4.7	12.6	6.9	9.2	7.8	4.8	12.2	5.5	5.7	2.0	7.0	5.3	2.5	10.0	9.8	12.8	5.9	4.4	5.1	11.7	15.3
Dist. Dr. Paranhos																						3.0
Consoladora																				6.6		
Perobal																						
Nº Sª de Fátima																						
São Francisco																		4.4				
São Sebastião																	3.0					
Linha União													4.5			1.8						
Santa Luzia													4.7									
Linha Agostini												4.5										
Iolópolis												3.8										
Pio X																						
São Geraldo											3.7											
Linha 7																						
Gaúcha									6.8													
Nova Santana																						
Limeira					4.4	3.0																
Tiradentes																						
Linha Esser																						
Volta Grande																						
São josé																						
Linha Carmo																						

RESPONSÁVEL TÉCNICO PELO PROJETO

ASSINATURA ENGº Glaciano de Oliveira

RESPONSÁVEL TÉCNICO PELA OBRA

ASSINATURA

PROPRIETÁRIO DA OBRA

ASSINATURA PREFEITURA MUNICIPAL DE SÃO JORGE D'OESTE

APROVAÇÃO DA PREFEITURA

ADMINISTRAÇÃO 2021/2024

PROPRIETÁRIO	**PREFEITURA MUNICIPAL DE SÃO JORGE D'OESTE**
OBRA	pavimentação sobre pedras poliedrica estradas Vicinal
LOCAL	NOVA SANTANA
PROJETO	PLANTA DE LOCALIZAÇÃO
	SETOR RODOVIÁRIO
PRANCHA	1/3

QUADRA	LOTE Nº	DATA	ESCALA	ÁREA	DESENHO
-	-	FEVEREIRO 2024	INDICADA	7.470,00M²	