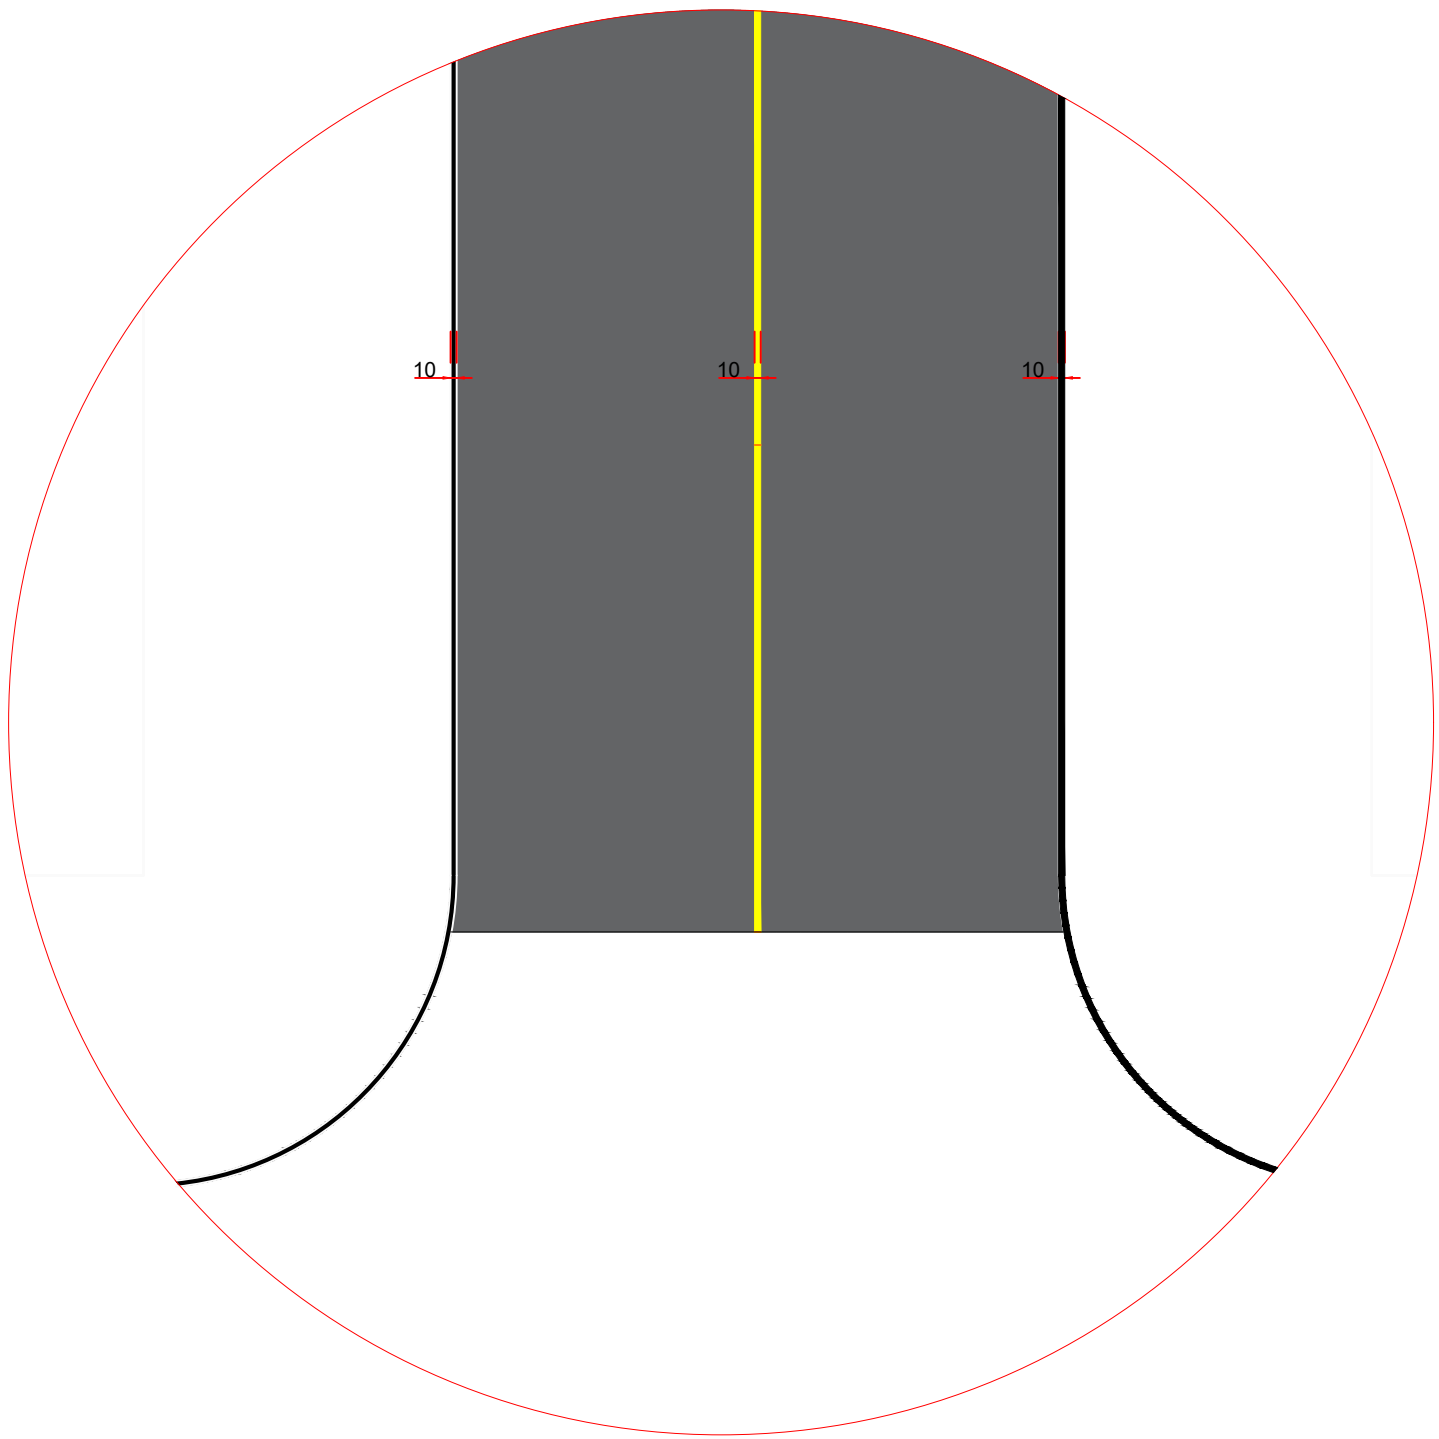
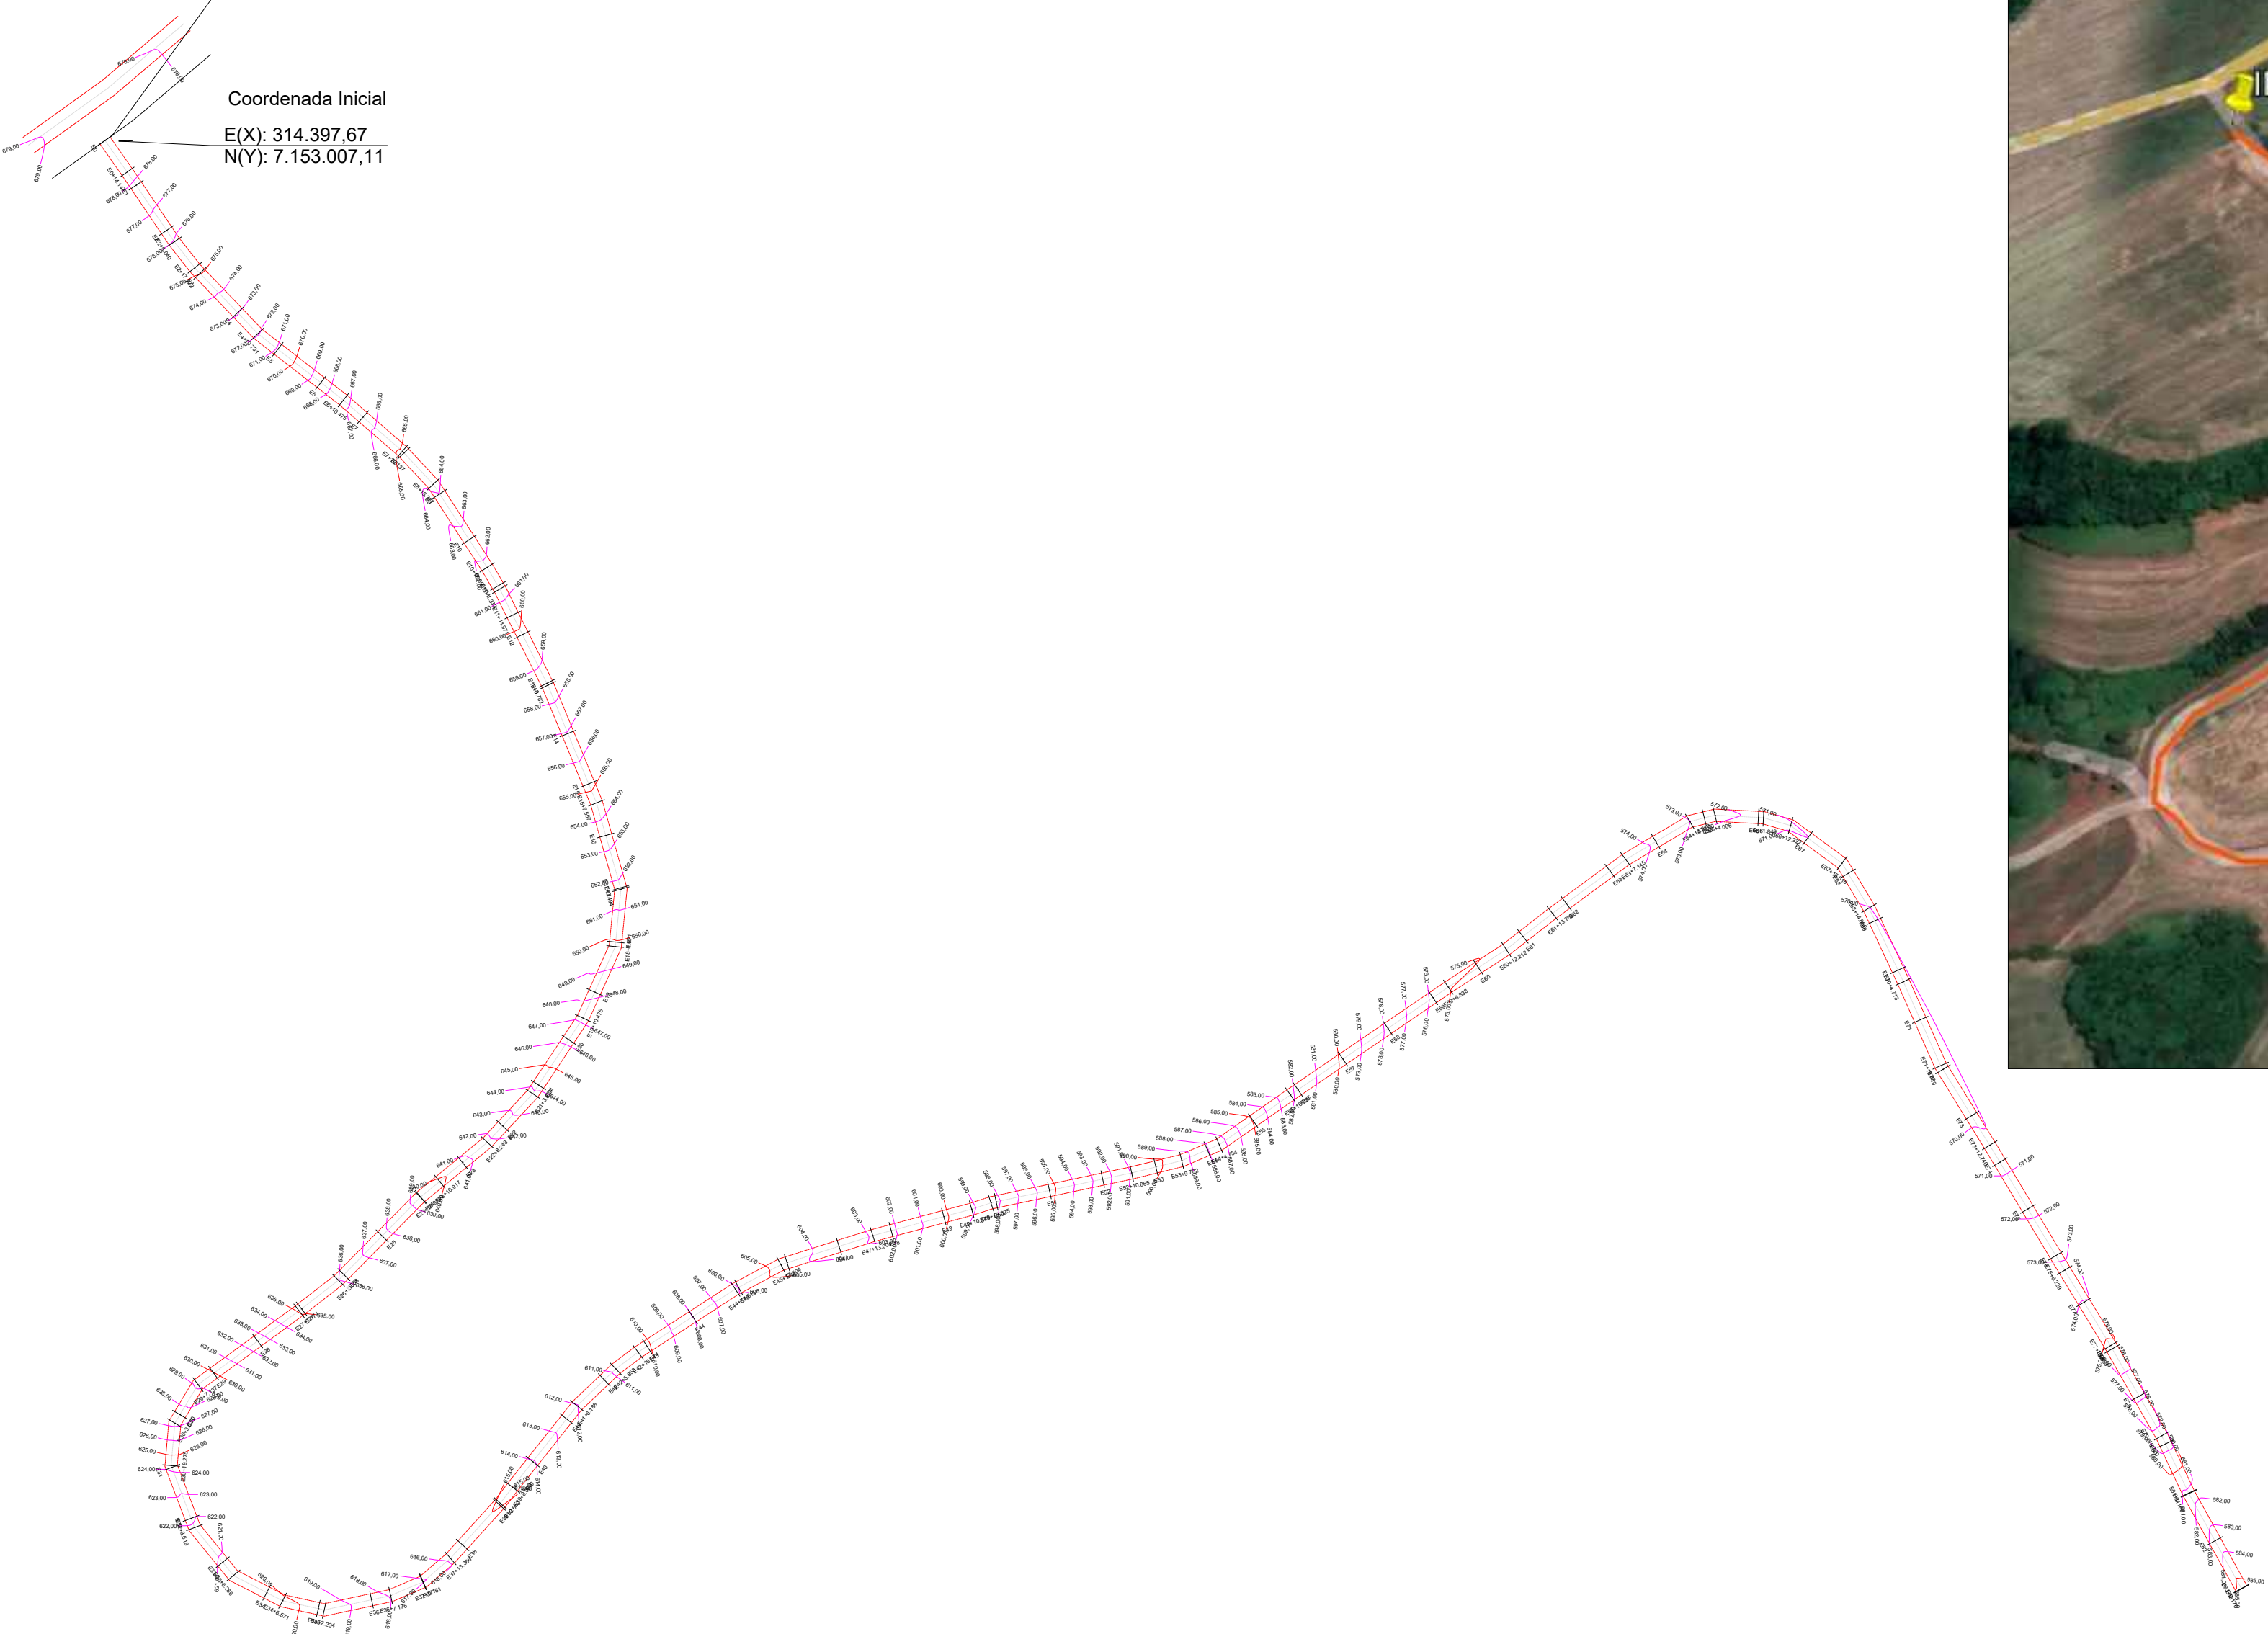
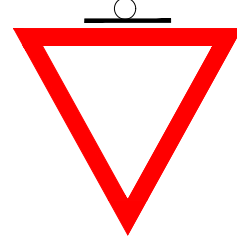

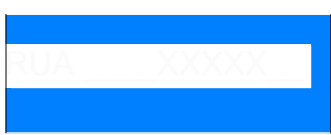



PLACA DE PARE



DETALHE GENÉRICO  
Faixa de sinalização Horizontal

QUANTITATIVO DE PLACAS

m²/ UNID.	MODELO	CÓDIGO	QUANT.	
0,30m²		R-02	1	À SER EXECUTADA
0,90 m²		R-01	0	À SER EXECUTADA
0,09 m² 45x20 cm		NOME DE RUA	0	À SER EXECUTADA

RESPONSÁVEL TÉCNICO PELO PROJETO	
ASSINATURA	
RESPONSÁVEL TÉCNICO PELA OBRA	
ASSINATURA	
PROPRIETÁRIO DA OBRA	
ASSINATURA	
PREFEITURA MUNICIPAL DE SÃO JORGE D'OESTE	

APPROVAÇÃO DA PREFEITURA

ADMINISTRAÇÃO 2021/2024					
PROPRIETÁRIO	PREFEITURA MUNICIPAL DE SÃO JORGE D'OESTE				
OBRA	pavimentação sobre pedras poliedrica estrada vicinal				
LOCAL	NOVA SANTANA				
PROJETO	SINALIZAÇÃO				FRANCHA
SETOR RODOVIÁRIO					3/3
QUADRA	LOTEN°	DATA	FEVEREIRO 2021	ESCALA	INDICADA
				ÁREA	7.470,00 M²
DESENHO					