
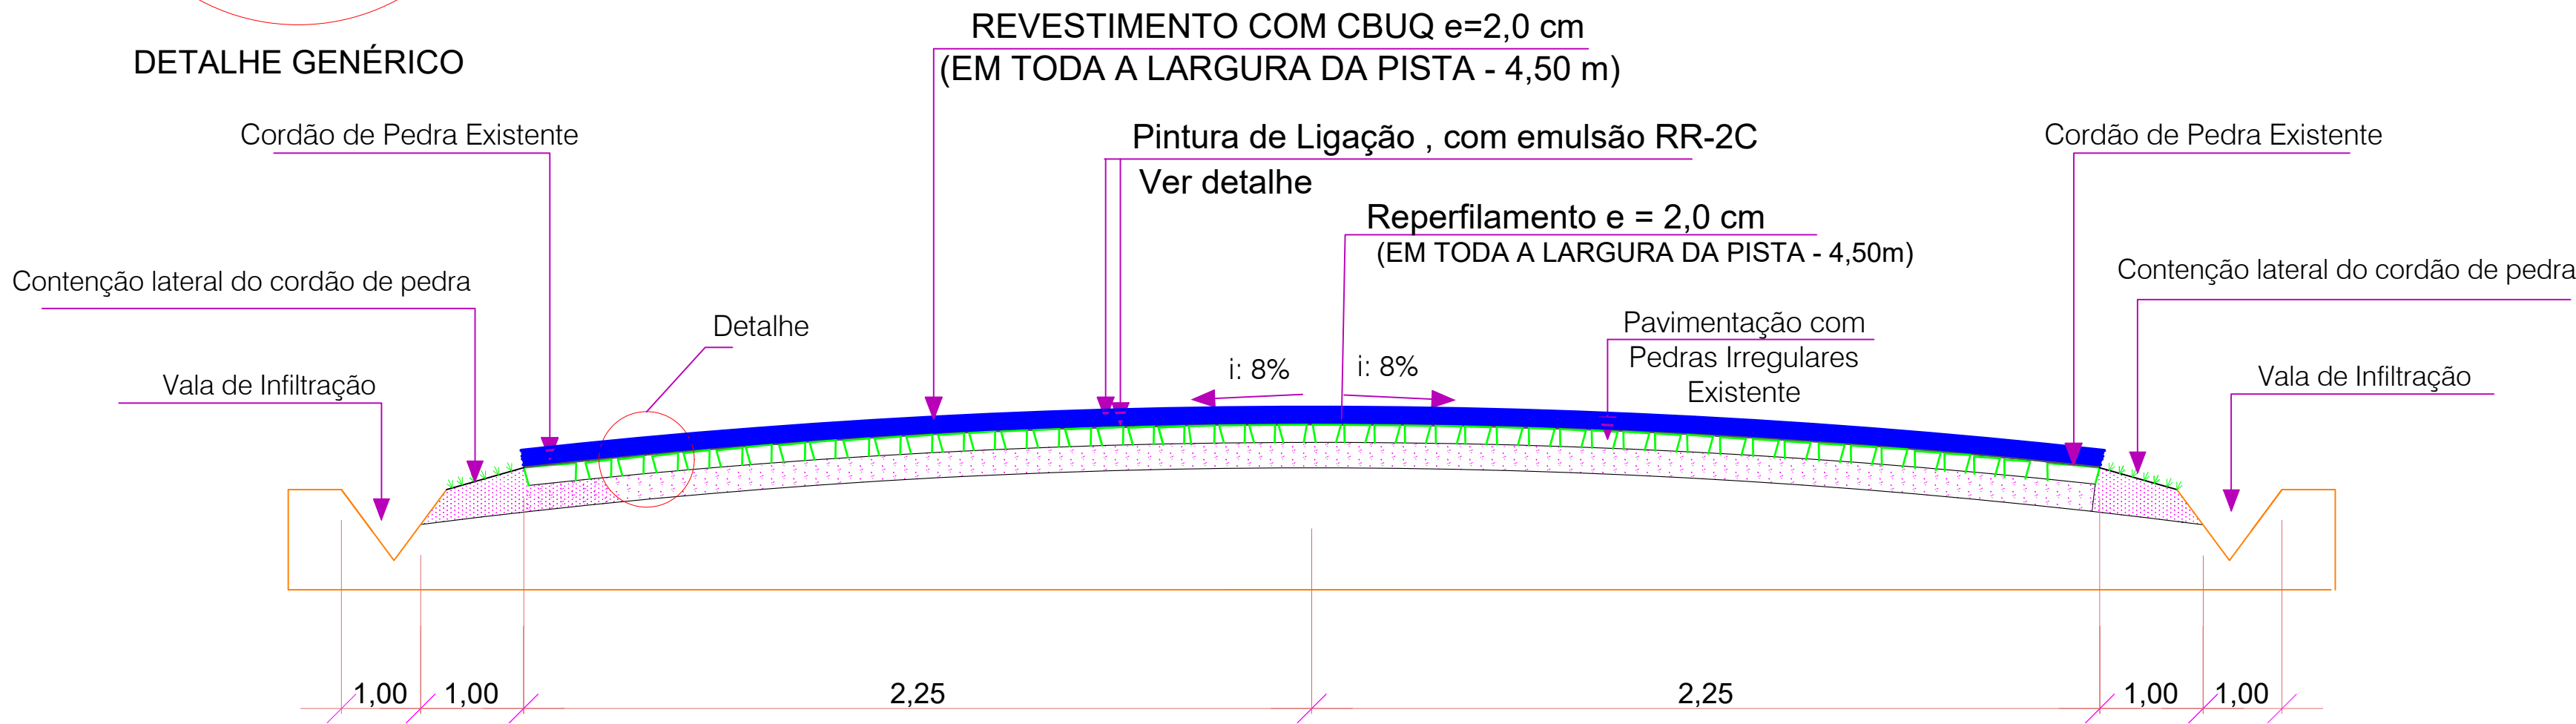


RUA	EXTENSÃO	LARGURA	ÁREA
TRECHO 1	1.660,00 m²	4,5 m	7470,00 m²
TOTAL	1.660,00 m²		7470,00 m²

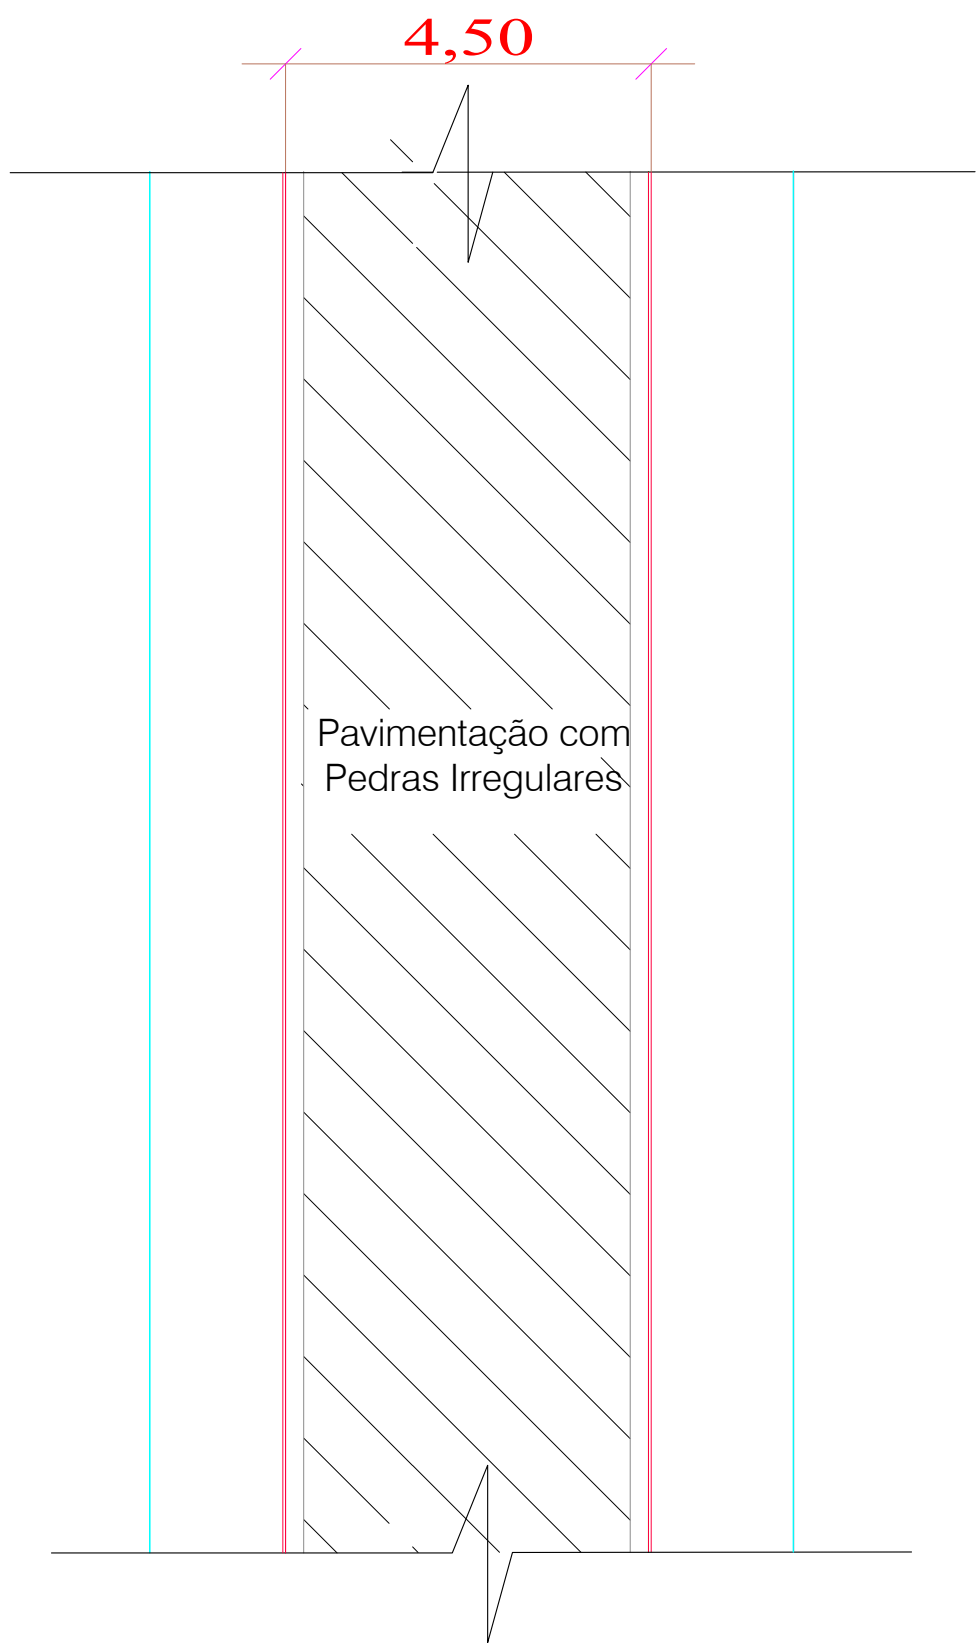

Corte 01/01

Seção Genérica

Largura total da Recapeamento: 4,50 metros

Sem Escala

Detalhe Pista

Seção Genérica para todo o Trecho 01

Largura total da Pista: 4,5 metros

Esc: 1/200

RESPONSÁVEL TÉCNICO PELO PROJETO			
ASSINATURA ENGº Glaciano de Oliveira			
RESPONSÁVEL TÉCNICO PELA OBRA			
ASSINATURA			
PROPRIETÁRIO DA OBRA			
ASSINATURA PREFEITURA MUNICIPAL DE SÃO JORGE D'OESTE			
APROVAÇÃO DA PREFEITURA			
ADMINISTRAÇÃO 2021/2024			
PROPRIETÁRIO	PREFEITURA MUNICIPAL DE SÃO JORGE D'OESTE		
OBRA	pavimentação sobre pedras poliedrica estrada vicinal		
LOCAL	NOVA SANTANA		
PROJETO	PLANTA RECAPE ASFALTICO		FRANCHA 2/3
SETOR RODOVIÁRIO			
QUADRA	LOTE N°	DATA	FEVEREIRO 2021
		ESCALA	INDICADA
		ÁREA	7.470,00 M²
		DESENHO	