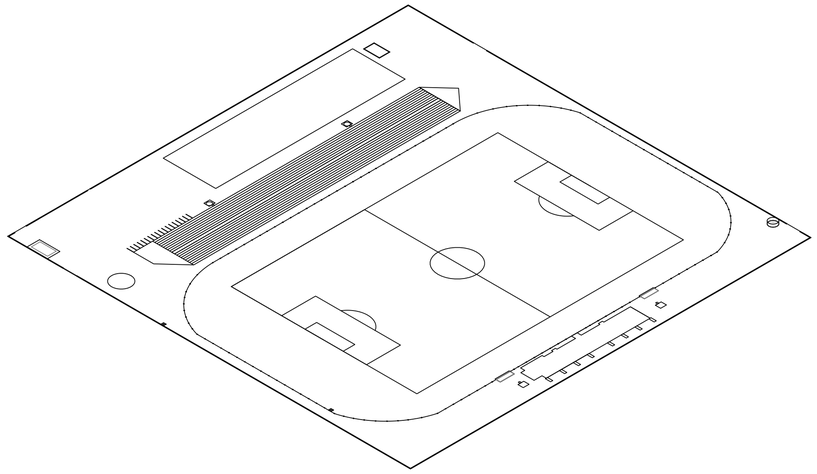

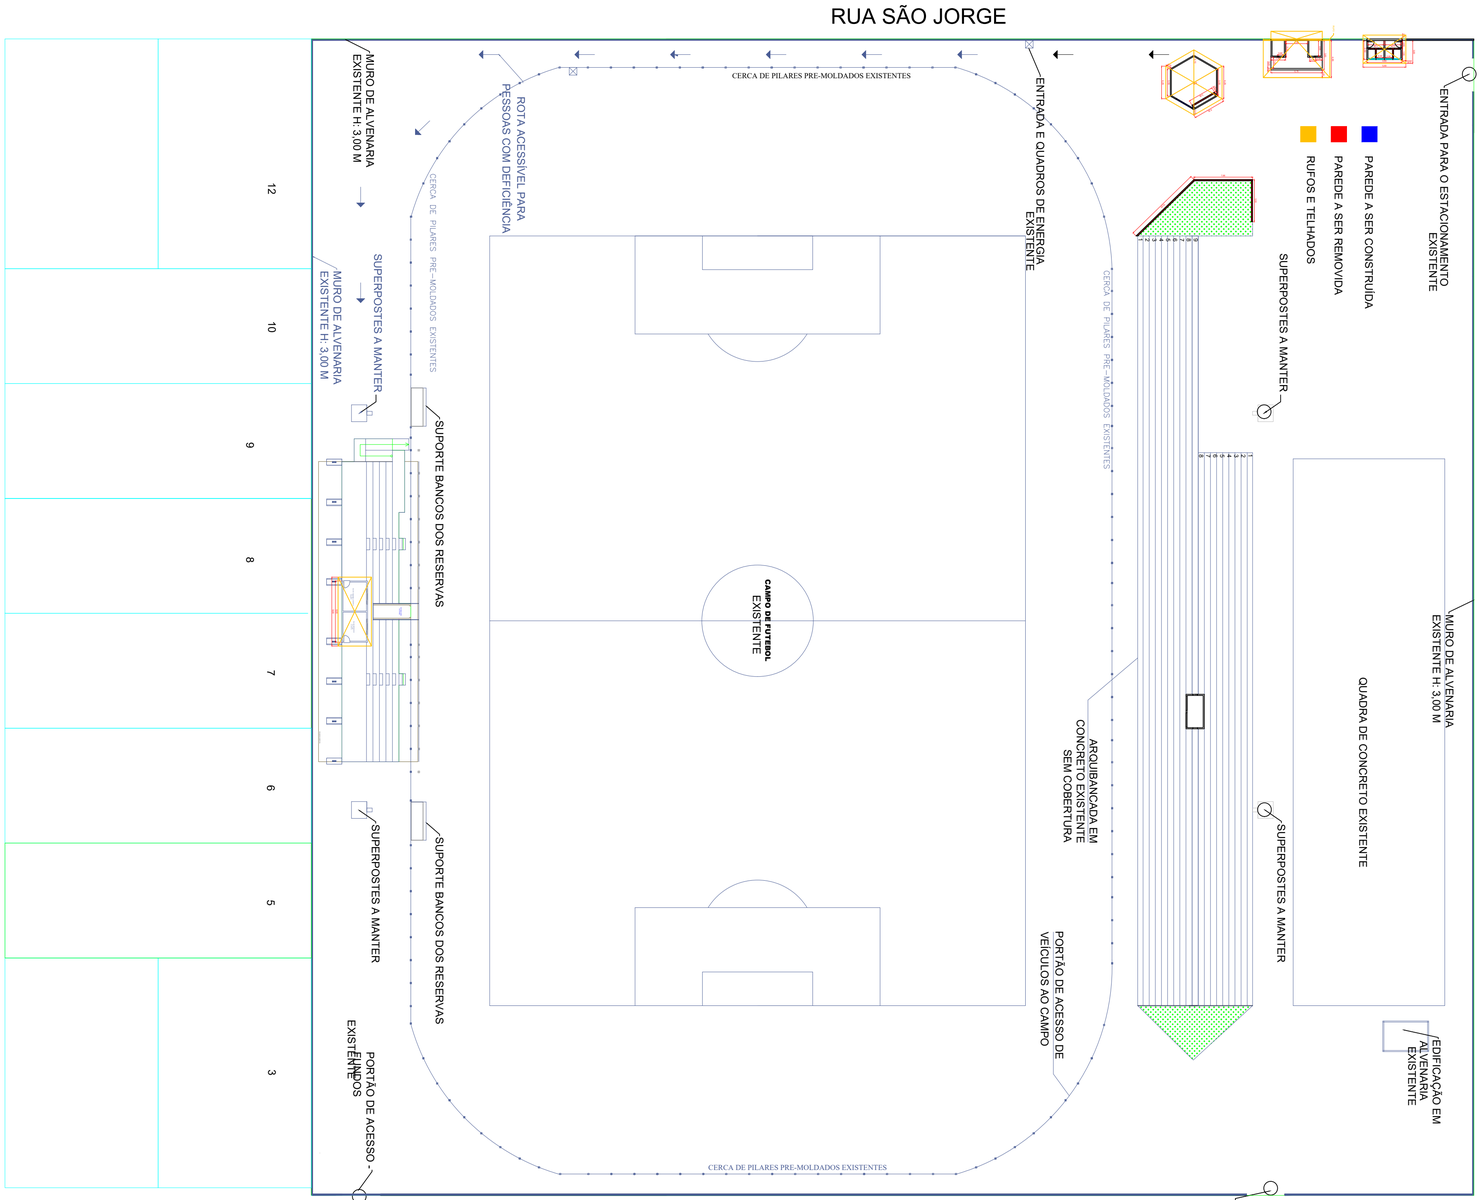

PLANTA BAIXA
ESCALA 1:250
ÁREA: 22.500 M²

RESPONSÁVEL TÉCNICO PELO PROJETO

ASSINATURA ENGº GLACIANO DE OLIVEIRA

RESPONSÁVEL TÉCNICO PELA OBRA

ASSINATURA

PROPRIETÁRIO DA OBRA

ASSINATURA PREFEITURA MUNICIPAL DE SÃO JORGE D'OESTE

APROVAÇÃO DA PREFEITURA

APROVAÇÃO ENGENHARIA

ADMINISTRAÇÃO / ENGENHEIRO RESPONSÁVEL

ADMINISTRAÇÃO 2021/2024

PROPRIETÁRIO	**PREFEITURA MUNICIPAL DE SÃO JORGE D'OESTE**
OBRA	REFORMA ESTÁDIO MANÉ GARRINCHA
LOCAL	QUADRO URBANO
PROJETO	ARQUITETÔNICO
SETOR	ADMINISTRATIVO

PRANCHA 1 1/2

QUADRA	LOTE N.º	DATA	ESCALA	ÁREA	DESENHO
-	-	MARÇO 2022	INDICADA	22.500,00 M²	JACKSON