
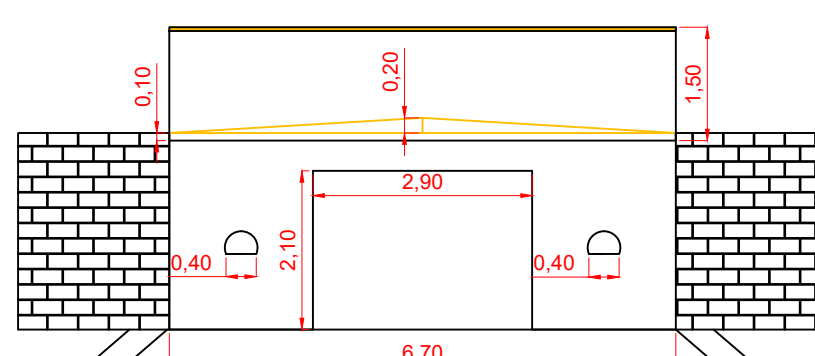
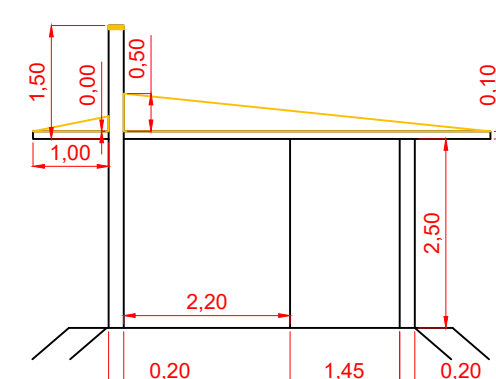
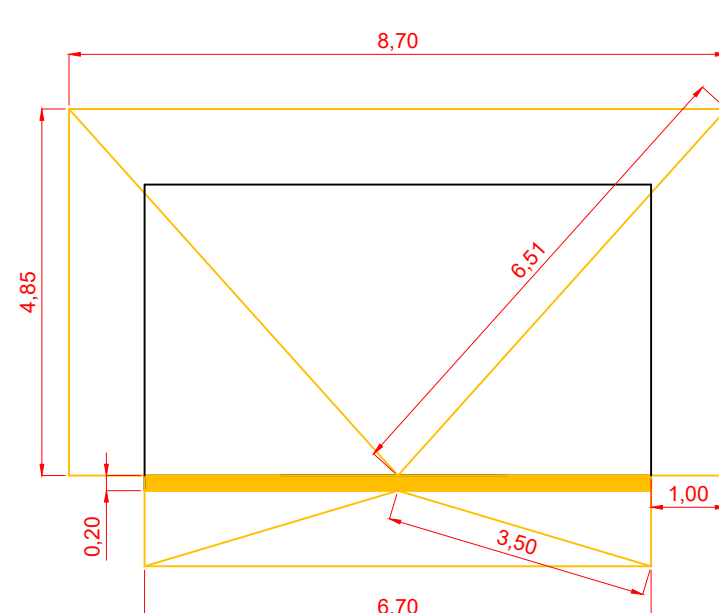


IMPREENSA / ARBITRAGEM
ESCALA 1:100
ÁREA:26,88 M²

BANHEIROS
ESCALA 1:100
ÁREA:12,42 M²

COPA
ESCALA 1:100
ÁREA:32,73 M²

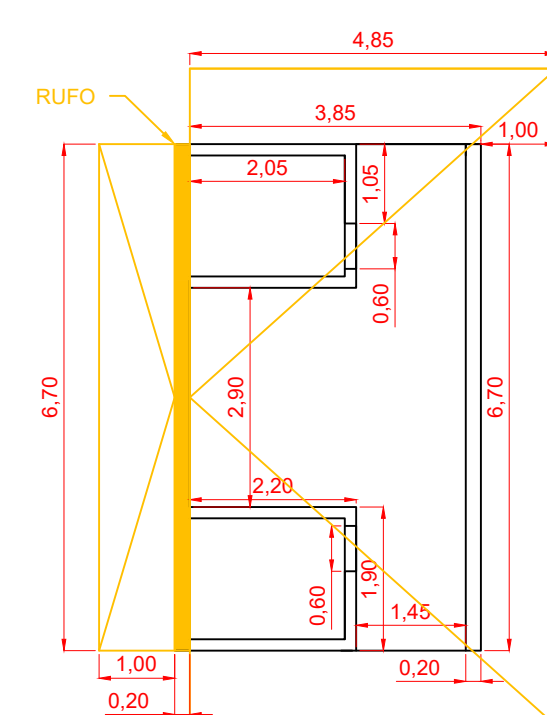

BILHETERIA
ESCALA 1:100
ÁREA:25,80 M²

RESPONSÁVEL TÉCNICO PELO PROJETO	
ASSINATURA	
RESPONSÁVEL TÉCNICO PELA OBRA	
ASSINATURA	
PROPRIETÁRIO DA OBRA	
ASSINATURA	PREFEITURA MUNICIPAL DE SÃO JORGE D'OESTE
APROVAÇÃO DA PREFEITURA	APROVAÇÃO ENGENHARIA
ADMINISTRAÇÃO / ENGENHEIRO RESPONSÁVEL	
ADMINISTRAÇÃO 2021/2024	
PROPRIETÁRIO	PREFEITURA MUNICIPAL DE SÃO JORGE D'OESTE
OBRA	REFORMA ESTÁDIO MANÉ GARRINCHA
LOCAL	QUADRO URBANO
PROJETO	ARQUITETÔNICO
SETOR	ADMINISTRATIVO
QUADRA	LOTE N°
DATA	MARÇO 2023
ESCALA	INDICADA
ÁREA	-
DESENHO	JACKSON