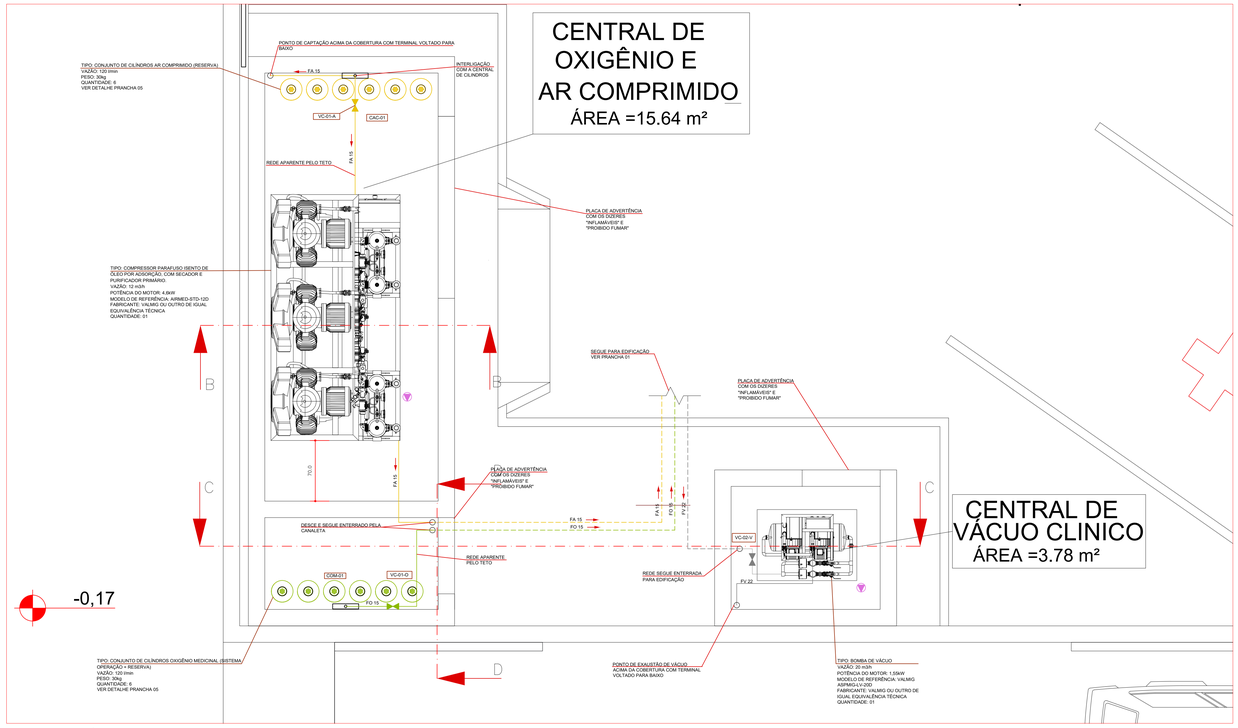

PAVIMENTO TÉRREO - CENTRAL DE GASES

ESCALA 1:25

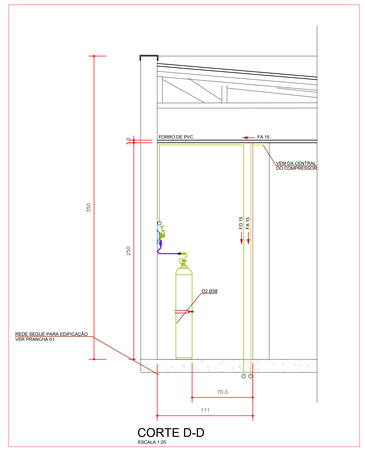

CORTE D-D

ESCALA 1:25

CONVENÇÕES DAS VÁLVULAS DE CORTE

ÍNDICE	DESCRIÇÃO	ACESSÓRIOS
VC – 01 – X*	CONJUNTO DE VÁLVULA DE CORTE #1/2" PARA REDE DE COBRE ø15mm	CONECTOR RM ø15mm x #1/2" + VÁLVULA DE BLOQUEIO DE ESFERA TRIPARTIDA DE PASSAGEM PLENA P/ GÁS CLASSE 300 #1/2" F/F + NIPLE DUPLO #1/2" M/M + UNIÃO LATÃO #1/2" F/F + CONECTOR RM ø15mm x #1/2"
VC – 02 – X*	CONJUNTO DE VÁLVULA DE CORTE #3/4" PARA REDE DE COBRE ø22mm	CONECTOR RM ø22mm x #3/4" + VÁLVULA DE BLOQUEIO DE ESFERA TRIPARTIDA DE PASSAGEM PLENA P/ GÁS CLASSE 300 #3/4" F/F + NIPLE DUPLO #3/4" M/M + UNIÃO LATÃO #3/4" F/F + CONECTOR RM ø22mm x #3/4"

X* IDENTIFICAÇÃO DO GÁS QUE PASSA PELO CONJUNTO DE VÁVULA DE CORTE.
O = OXIGÊNIO MEDICINAL // A = AR COMPRIMIDO MEDICINAL // V = VÁCUO CLÍNICO

CARACTERÍSTICAS DIMENSIONAIS DOS TUBOS DA REDE DE DISTRIBUIÇÃO

DIÂMETRO NOMINAL (mm)	ESPESSURA MÍNIMA DA PAREDE DO TUBO (mm)	PRESSÃO MÍNIMA DE SERVIÇO (MPa)
ø15	0,80	6,91
ø22	0,90	5,24

DISTÂNCIA (VÃO) MÁXIMO ENTRE SUPORTES

DIÂMETRO NOMINAL (mm)	VÃO MÁXIMO HORIZONTAL (m)	VÃO MÁXIMO VERTICAL (m)
ø15	1,5	1,8
ø22	2,0	2,4

PRESSÕES ADMISSÍVEIS DA REDE DE GASES MEDICINAIS E VÁCUO CLÍNICO

GÁS MEDICINAL OU VÁCUO	PRESSÃO ADMISSÍVEL DA REDE	PRESSÃO DO POSTO DE CONSUMO
AR COMPRIMIDO MEDICINAL	MÁX. 8 kgf/cm²	MÍN. 4 kgf/cm²
OXIGÊNIO MEDICINAL	MÁX. 8 kgf/cm²	MÍN. 4 kgf/cm²
VÁCUO CLÍNICO	MÍN. 460mmHG	MÁX. 300mmHg

CORES PARA PINTURA E IDENTIFICAÇÃO DA REDE DE GASES MEDICINAIS E VÁCUO CLÍNICO

GÁS OU VÁCUO	COR DE IDENTIFICAÇÃO	PADRÃO MUNSELL
AR COMPRIMIDO MEDICINAL	AMARELO – SEGURANÇA	5 Y 8/12
OXIGÊNIO MEDICINAL	VERDE – EMBLEMA	2,5 G 4/8
VÁCUO CLÍNICO	CINZA – CLARO	N 6,5

CONVENÇÃO/SIMBOLOGIA DA TUBULAÇÃO, VÁLVULAS E ACESSÓRIOS

	– FA – TUBULAÇÃO DE AR COMPRIMIDO MEDICINAL – REDE APARENTE – COBRE CLASSE "A"
	– FA – TUBULAÇÃO DE AR COMPRIMIDO MEDICINAL – REDE EMBUTIDA – COBRE CLASSE "A"
	– FA – TUBULAÇÃO DE AR COMPRIMIDO MEDICINAL – REDE ENTERRADA – COBRE CLASSE "A"
	– FO – TUBULAÇÃO DE GÁS OXIGÊNIO MEDICINAL – REDE APARENTE – COBRE CLASSE "A"
	– FO – TUBULAÇÃO DE GÁS OXIGÊNIO MEDICINAL – REDE EMBUTIDA – COBRE CLASSE "A"
	– FO – TUBULAÇÃO DE GÁS OXIGÊNIO MEDICINAL – REDE ENTERRADA – COBRE CLASSE "A"
	– FV – TUBULAÇÃO DE VÁCUO CLÍNICO – REDE APARENTE – COBRE CLASSE "A"
	– FV – TUBULAÇÃO DE VÁCUO CLÍNICO – REDE EMBUTIDA – COBRE CLASSE "A"
	– FV – TUBULAÇÃO DE VÁCUO CLÍNICO – REDE ENTERRADA – COBRE CLASSE "A"
	– FVO – TUBULAÇÃO DE VÁCUO ODONTOLÓGICO – REDE APARENTE – PVC MARROM
	– FVO – TUBULAÇÃO DE VÁCUO ODONTOLÓGICO – REDE EMBUTIDA – PVC MARROM
	– ARO – TUBULAÇÃO DE AR COMPRIMIDO ODONTOLÓGICO – REDE APARENTE – COBRE CLASSE "A"
	– ARO – TUBULAÇÃO DE AR COMPRIMIDO ODONTOLÓGICO – REDE EMBUTIDA – COBRE CLASSE "A"
	– PONTO DE CONSUMO DE AR COMPRIMIDO MEDICINAL EMBUTIDO A 1,50m DO PISO ACABADO
	– PONTO DE CONSUMO DE GÁS OXIGÊNIO MEDICINAL EMBUTIDO A 1,50m DO PISO ACABADO
	– PONTO DE CONSUMO DE VÁCUO CLÍNICO EMBUTIDO A 1,50m DO PISO ACABADO
	– VÁLVULA SEÇÃO PARA AR COMPRIMIDO MEDICINAL (SOLDÁVEL, DE BLOQUEIO DE ESFERA TRIPARTIDA, DE PASSAGEM PLENA, FECHO–RÁPIDO COM CORPO EM LATÃO FORJADO E ESFERA EM AÇO INOXIDÁVEL)
	– VÁLVULA SEÇÃO PARA OXIGÊNIO MEDICINAL (SOLDÁVEL, DE BLOQUEIO DE ESFERA TRIPARTIDA, DE PASSAGEM PLENA, FECHO–RÁPIDO COM CORPO EM LATÃO FORJADO E ESFERA EM AÇO INOXIDÁVEL)
	– VÁLVULA SEÇÃO PARA VÁCUO CLÍNICO (SOLDÁVEL, DE BLOQUEIO DE ESFERA TRIPARTIDA, DE PASSAGEM PLENA, FECHO–RÁPIDO COM CORPO EM LATÃO FORJADO E ESFERA EM AÇO INOXIDÁVEL)
PAM	– PAINEL DE ALARME DE EMERGÊNCIA PARA REDE DE AR COMPRIMIDO MEDICINAL
PAO	– PAINEL DE ALARME DE EMERGÊNCIA PARA REDE DE OXIGÊNIO MEDICINAL
PAV	– PAINEL DE ALARME DE EMERGÊNCIA PARA REDE DE VÁCUO CLÍNICO
CVC–00	– CAIXA PARA VÁLVULAS DE SEÇÃO DE GASES MEDICINAIS (O2) VÁCUO CLÍNICO. VER ESPECIFICAÇÃO COMPLETA EM PRANCHA DE CONVENÇÃO
SPM–00	– SISTEMA DE AR COMPRIMIDO MEDICINAL. VER ESPECIFICAÇÃO COMPLETA EM PRANCHA DE IMPLANTAÇÃO
SOM–00	– SISTEMA DE OXIGÊNIO MEDICINAL. VER ESPECIFICAÇÃO COMPLETA EM PRANCHA DE IMPLANTAÇÃO
SCV–00	– SISTEMA DE VÁCUO CLÍNICO HOSPITALAR. VER ESPECIFICAÇÃO COMPLETA EM PRANCHA DE IMPLANTAÇÃO
VC–0X–O	– CONJUNTO DE VÁLVULA DE CORTE PARA REDE DE OXIGÊNIO MEDICINAL
VC–0X–A	– CONJUNTO DE VÁLVULA DE CORTE PARA REDE DE AR COMPRIMIDO MEDICINAL
VC–0X–V	– CONJUNTO DE VÁLVULA DE CORTE PARA REDE DE VÁCUO CLÍNICO
BAT–01	– BATERIA DE GASES MEDICINAIS PARA ISOLAMENTO, CONTENDO 01 PONTO DE OXIGÊNIO MEDICINAL, 01 PONTO DE VÁCUO CLÍNICO E 01 PONTO DE AR COMPRIMIDO. VER ESPECIFICAÇÃO COMPLETA EM PRANCHA DE DETALHES.
BAT–02	– BATERIA DE GASES MEDICINAIS PARA SALA DE SUTURAS E CURATIVOS, CONTENDO 01 PONTO DE OXIGÊNIO MEDICINAL, VER ESPECIFICAÇÃO COMPLETA EM PRANCHA DE DETALHES.
BAT–03	– BATERIA DE GASES MEDICINAIS PARA SALA DE EMERGÊNCIA, CONTENDO 02 PONTOS DE OXIGÊNIO MEDICINAL, 1 PONTO DE VÁCUO CLÍNICO E 2 PONTOS DE AR COMPRIMIDO, VER ESPECIFICAÇÃO COMPLETA EM PRANCHA DE DETALHES.
BAT–04	– BATERIA DE GASES MEDICINAIS PARA SALA DE OBSERVAÇÃO, CONTENDO 01 PONTO DE OXIGÊNIO MEDICINAL E 1 PONTO DE AR COMPRIMIDO. VER ESPECIFICAÇÃO COMPLETA EM PRANCHA DE DETALHES.
PA–I	– PONTO DE CONSUMO INDIVIDUAL E PAINEL DE ALARME PARA OXIGÊNIO MEDICINAL
PA–II	– PONTO DE CONSUMO INDIVIDUAL E PAINEL DE ALARME PARA AR COMPRIMIDO
PA–III	– PONTO DE CONSUMO INDIVIDUAL E PAINEL DE ALARME PARA VÁCUO CLÍNICO
PC–01	– PONTO DE CONSUMO PARA PISTOLA DE LIMPEZA. VER DETALHE ESPECIFICO
	– CAIXA PARA VÁLVULA(S) DE SEÇÃO METÁLICA COM TAMPA EM MATERIAL ACRÍLICO TRANSPARENTE

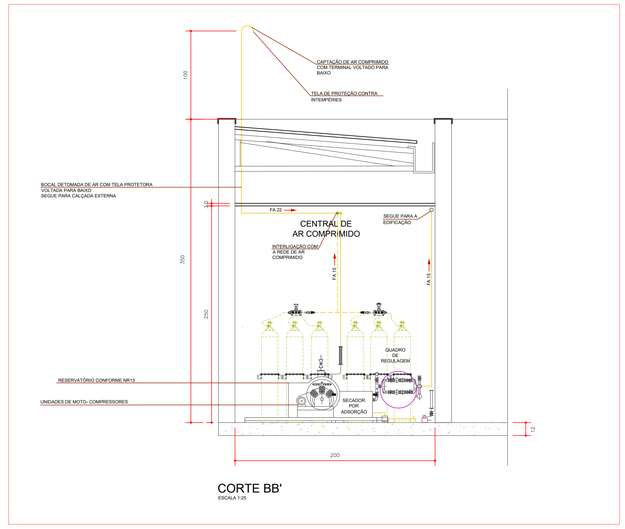

CORTE BB'

ESCALA 1:25

CORTE CC' - CENTRAL DE VÁCUO, AR COMPRIMIDO E O2

SEM ESCALA

ELEVAÇÃO 01 - CENTRAL DE GASES

ESCALA 1:25

ELEVAÇÃO 01 - CENTRAL DE VÁCUO CLÍNICO

SEM ESCALA

* TODO O CONTEÚDO DESTE PROJETO É PROPRIEDADE INTELECTUAL DA MEP - DIREITOS AUTORAIS RESERVADOS *

PARANÁ GOVERNO DO ESTADO – SECRETARIA DA SAÚDE

GOVERNO DO ESTADO DO PARANÁ
SECRETARIA DA SAÚDE
SESA
SETOR DE PROJETOS

PROPRIETÁRIO: SECRETARIA DE ESTADO DA SAÚDE - SESA PI DIVERSOS MUNICÍPIOS
MUNICÍPIO: DIVERSOS
OBRA: UNIDADE DE ATENÇÃO PRIMÁRIA E ATENDIMENTO IMEDIATO - PROJETO PADRÃO
ESCRITÓRIO REGIONAL: DIVERSOS
LOCAL: DIVERSOS
CONSTRUÇÃO DE EDIFICAÇÃO EM ALVENARIA PARA FINS DE SAÚDE

AUTOR DO PROJETO/ REGISTRO PROF.: BRUNO KOWALCZUK NOVAES – CREA PR 172.924/D
PROJETO: **GASES MEDICINAIS**
PROPRIETÁRIO: SECRETARIA DE ESTADO DA SAÚDE - SESA PI DIVERSOS MUNICÍPIOS
REFERÊNCIA: **PLANTA CENTRAL DE GASES**
PROPRIETÁRIO:
RESPONSÁVEL PELO EAS CONF. RT:
DESENHO: JOÃO
DATA: ABRIL / 2022
ESCALA DO DESENHO: INDICADA
ARQUIVO: GMD_PE-UMS_004_R02

PROJETISTA: MEP - Arquitetura e Planejamento
RUA MILTON GAVIETTI, 369 - JD. UNIVERSITÁRIO – LONDRINA/PR
TEL: +55 (43) 3325-1520 / mep@meparquitetura.arq.br
COORDENADOR: CARLOS MARCHESI - ARQUITETO CAU/PR A32642-0

GMD 04 06