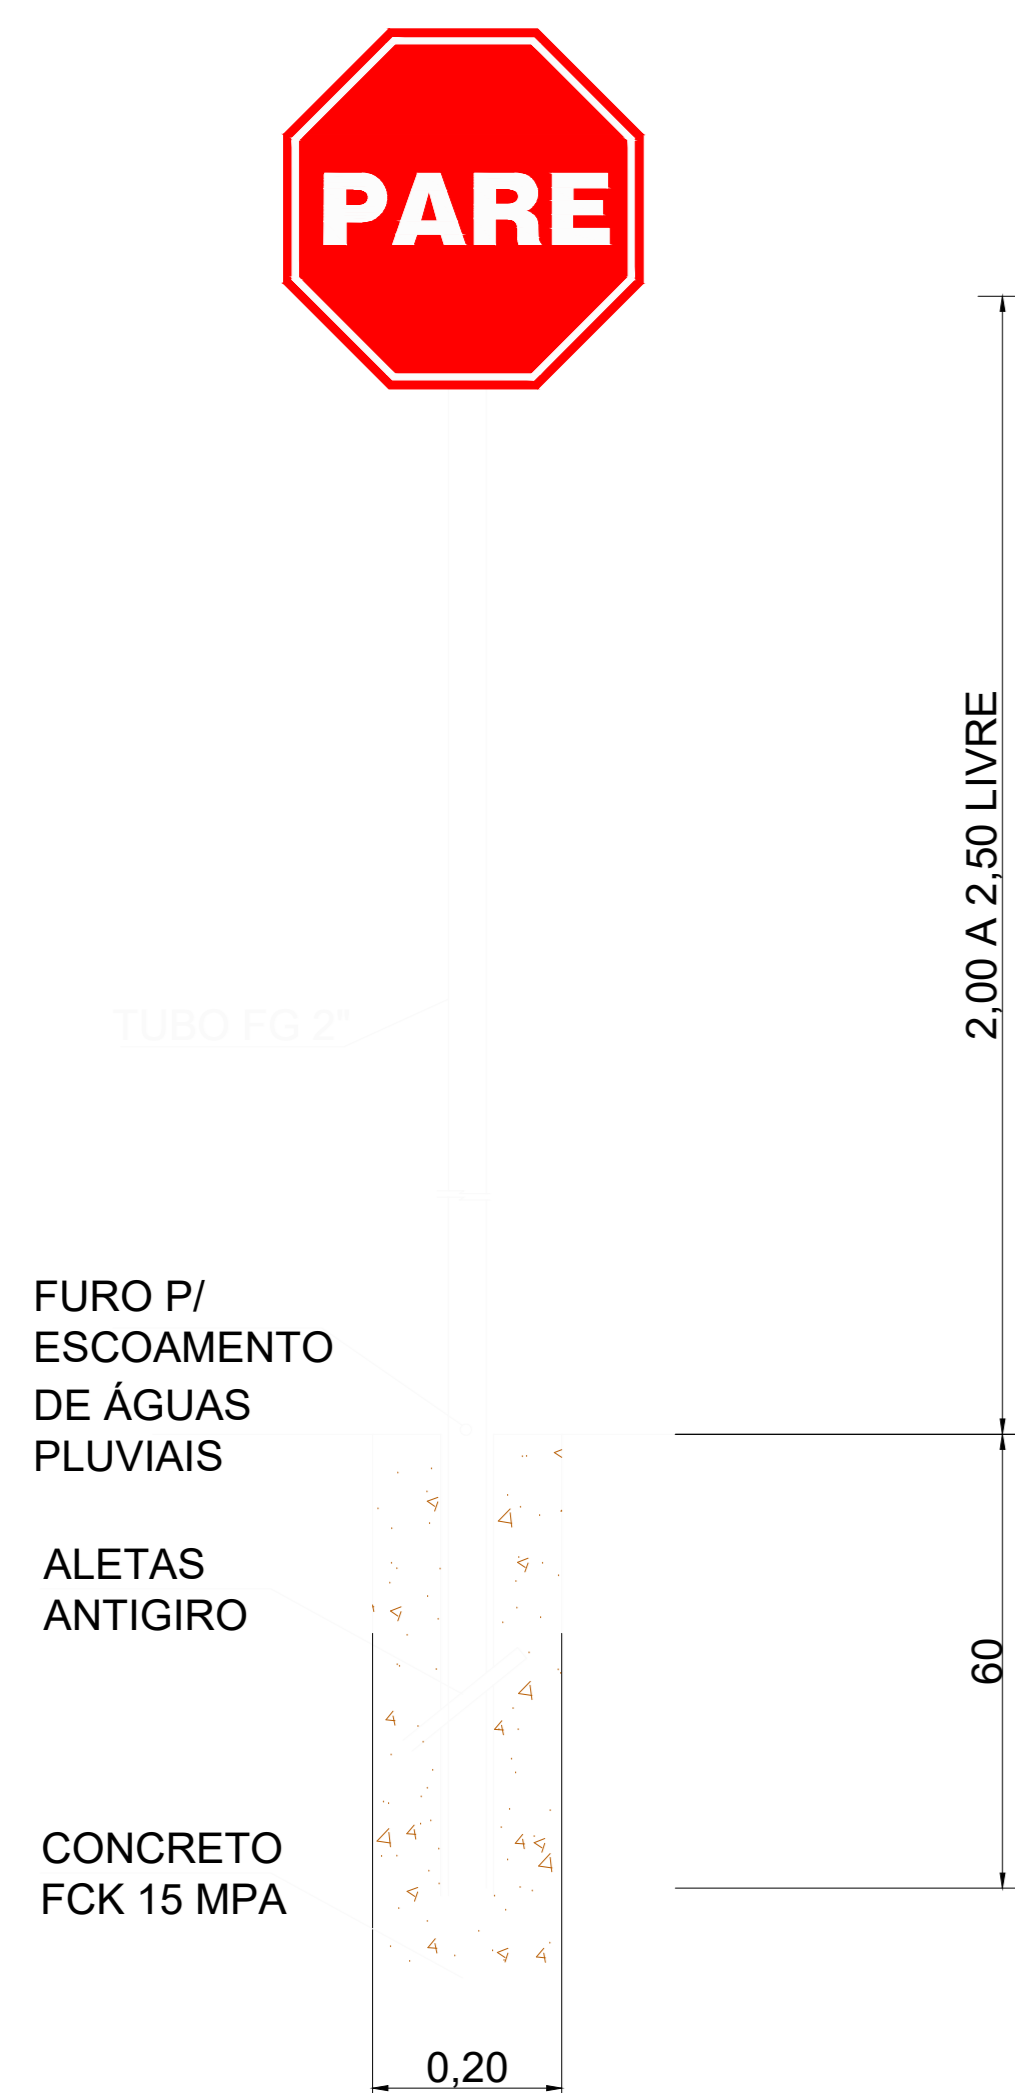
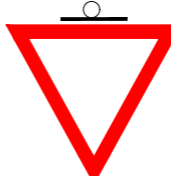

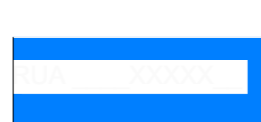


TRECHO	P. AMARELA	P. BRANCA	FAIXA PEDESTRE
RUA ALOÍZIO POOTER	10,70 m²	21,40 m²	62,40 m²
RUA AMANDO HENZ	3,30 m²	6,60 m²	15,60 m²
RUA AMANDIO A. BOARETO	6,10 m²	12,20 m²	84,24 m²
TOTAL	20,10 m²	40,20 m²	162,24 m²



QUANTITATIVO DE PLACAS

m²/ UNID.	MODELO	CÓDIGO	QUANT.	
0,30m²		R-02	3	À SER EXECUTADA
0,36 m²		R-01	1	À SER EXECUTADA
0,25 m²		NOME DE RUA	4	À SER EXECUTADA

<div style="border: 1px solid black; padding: 5px; margin-bottom: 5px;"> RESPONSÁVEL TÉCNICO PELO PROJETO <div style="text-align: center;">  Glagiano de Oliveira Engenheiro Civil CREA- PR-157785/D Decreto 2664/2010 </div> </div> <div style="border: 1px solid black; padding: 5px; margin-bottom: 5px;"> ASSINATURA <div style="height: 40px; border-bottom: 1px solid black;"></div> </div> <div style="border: 1px solid black; padding: 5px; margin-bottom: 5px;"> RESPONSÁVEL TÉCNICO PELA OBRA <div style="height: 40px; border-bottom: 1px solid black;"></div> </div> <div style="border: 1px solid black; padding: 5px; margin-bottom: 5px;"> ASSINATURA <div style="height: 40px; border-bottom: 1px solid black;"></div> </div> <div style="border: 1px solid black; padding: 5px; margin-bottom: 5px;"> PROPRIETÁRIO DA OBRA <div style="height: 40px; border-bottom: 1px solid black;"></div> </div> <div style="border: 1px solid black; padding: 5px;"> ASSINATURA PREFEITURA MUNICIPAL DE SÃO JORGE D'OESTE </div>	<div style="border: 1px solid black; padding: 10px; text-align: center;">  SÃO JORGE D'OESTE 23-18-13 </div>
<div style="border: 1px solid black; padding: 10px; height: 200px;"> APROVAÇÃO DA PREFEITURA </div>	<div style="border: 1px solid black; padding: 10px; height: 200px;"> APROVAÇÃO DA SAÚDE </div>

ADMINISTRAÇÃO 2025/2028

PROPRIETÁRIO	PREFEITURA MUNICIPAL DE SÃO JORGE D'OESTE
OBRA	RUA ALOÍSIO POOTER - RUA AMANDO HENZ - RUA AMANDIO ANTONIO BOARETO
LOCAL	LOTEAMENTO JARDIM DAS OROUDEAS
PROJETO	PINTURA VIARIA
<div style="border: 1px solid black; padding: 5px; margin: 5px auto; width: 80%;"> PLANTA BAIXA/CORTE/DETALHE </div>	
QUADRA	LOTE N°
DATA	<div style="display: flex; align-items: center;"> <div style="border: 1px solid black; padding: 2px 5px; margin-right: 5px;">JULHO</div> <div style="font-size: 0.8em; margin-right: 5px;">REVIS</div> <div style="border: 1px solid black; padding: 2px 5px; margin-right: 5px;">ESCALA</div> <div style="border: 1px solid black; padding: 2px 5px; margin-right: 5px;">INDICADA</div> <div style="border: 1px solid black; padding: 2px 5px; margin-right: 5px;">ÁREA</div> <div style="margin-right: 5px;">222.54 M²</div> <div style="border: 1px solid black; padding: 2px 5px; margin-right: 5px;">DESENHO</div> <div style="margin-right: 5px;">BENNO A. MARMITT</div> </div>
<div style="display: flex; align-items: center;"> <div style="border: 1px solid black; padding: 2px 5px; margin-right: 5px;">PRONCHA</div> <div style="text-align: center;"> <div style="font-weight: bold; font-size: 1.5em;">FL</div> <div style="font-weight: bold; font-size: 1.2em;">1/4</div> </div> </div>	