

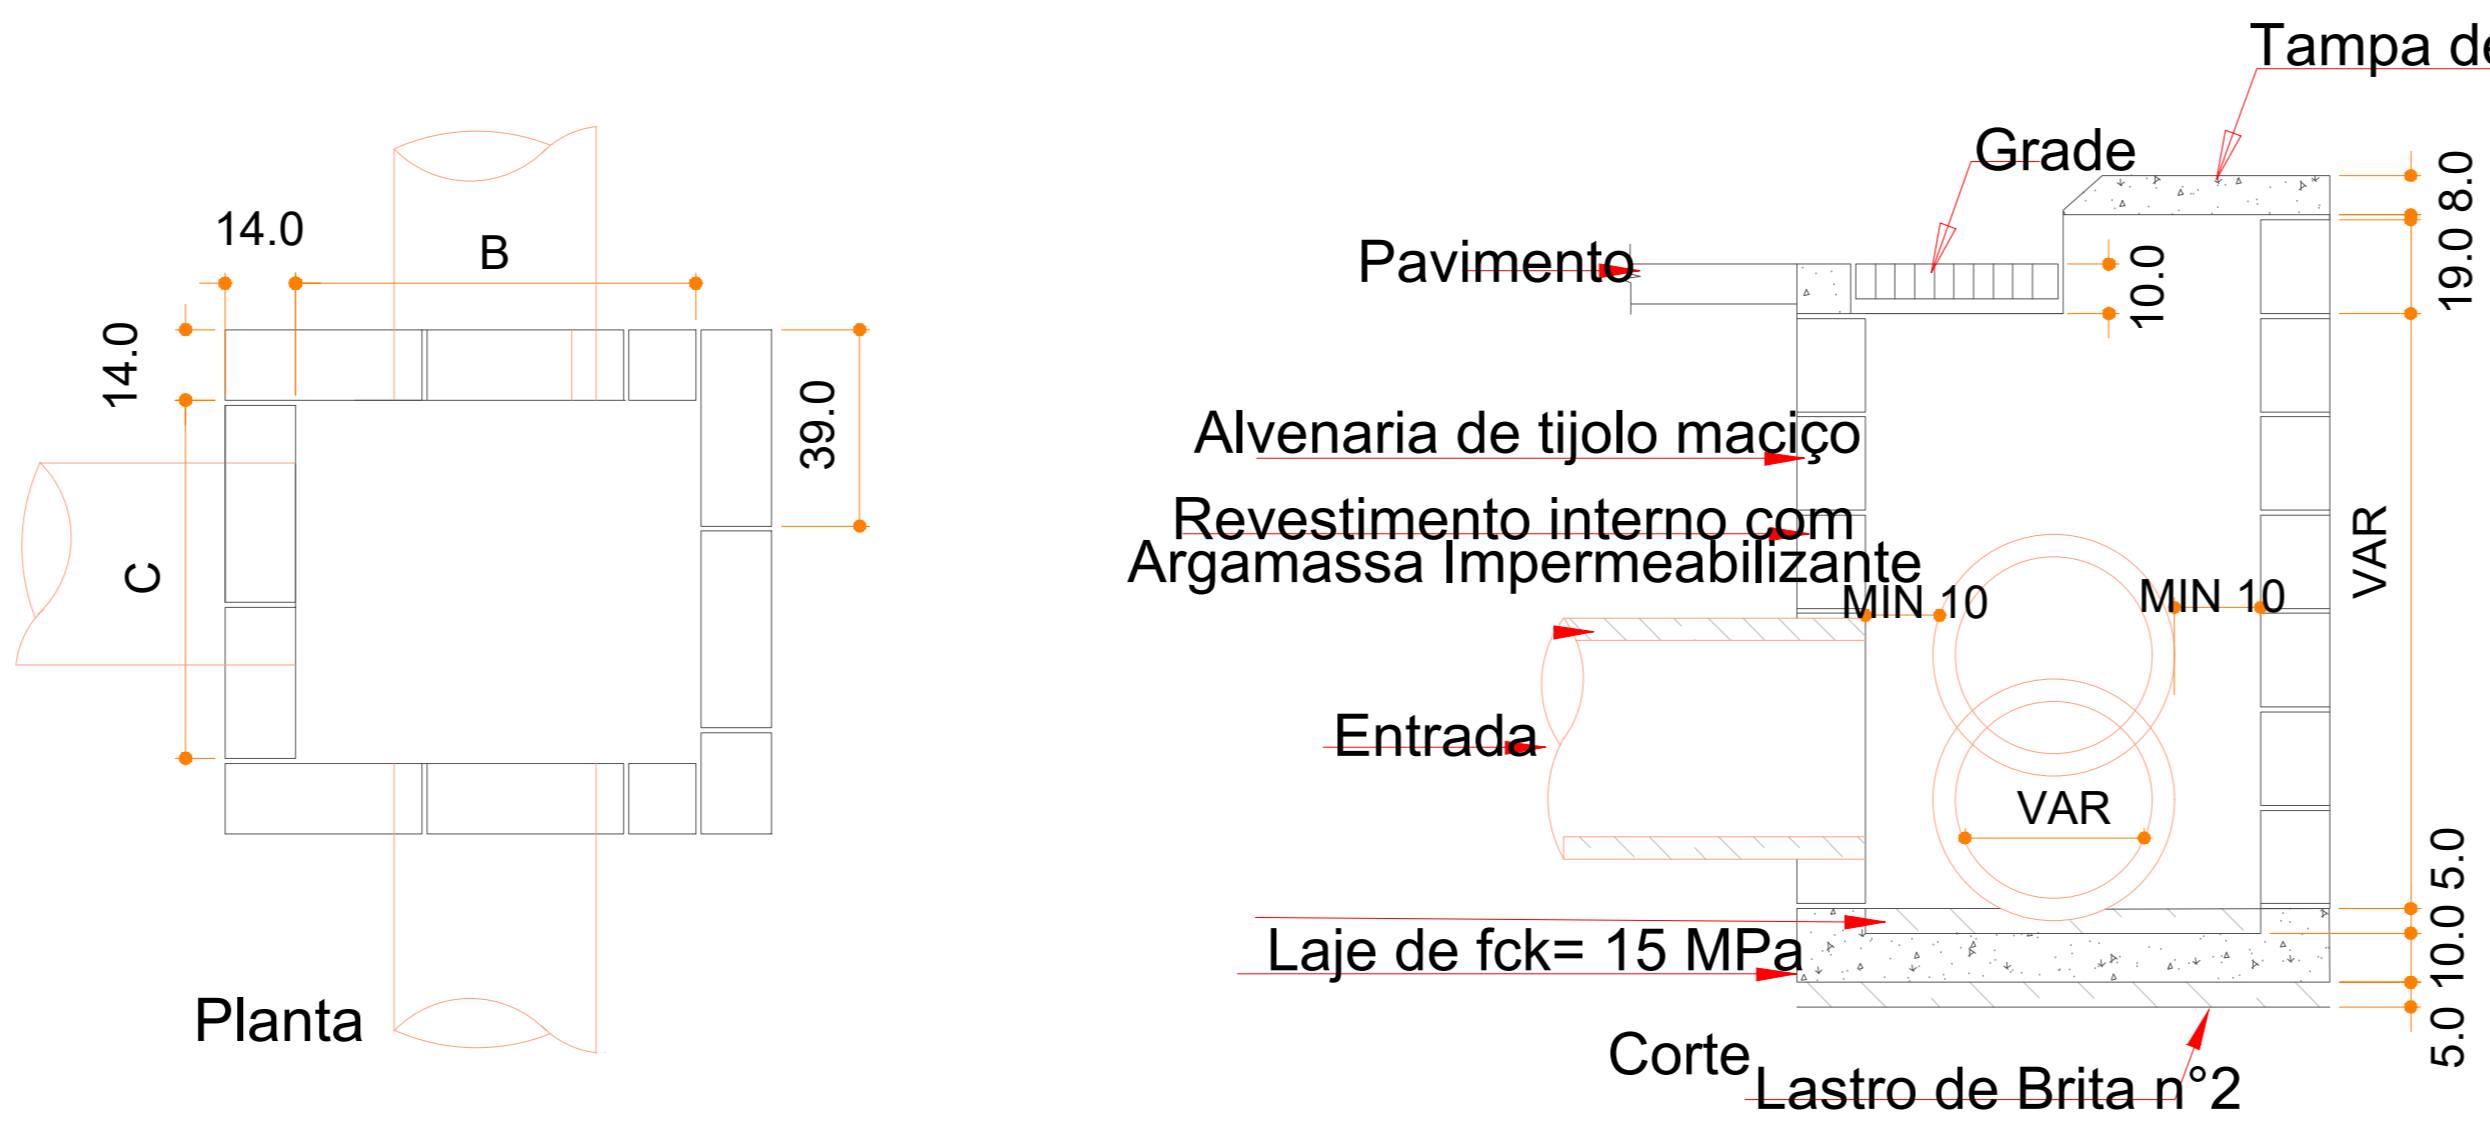
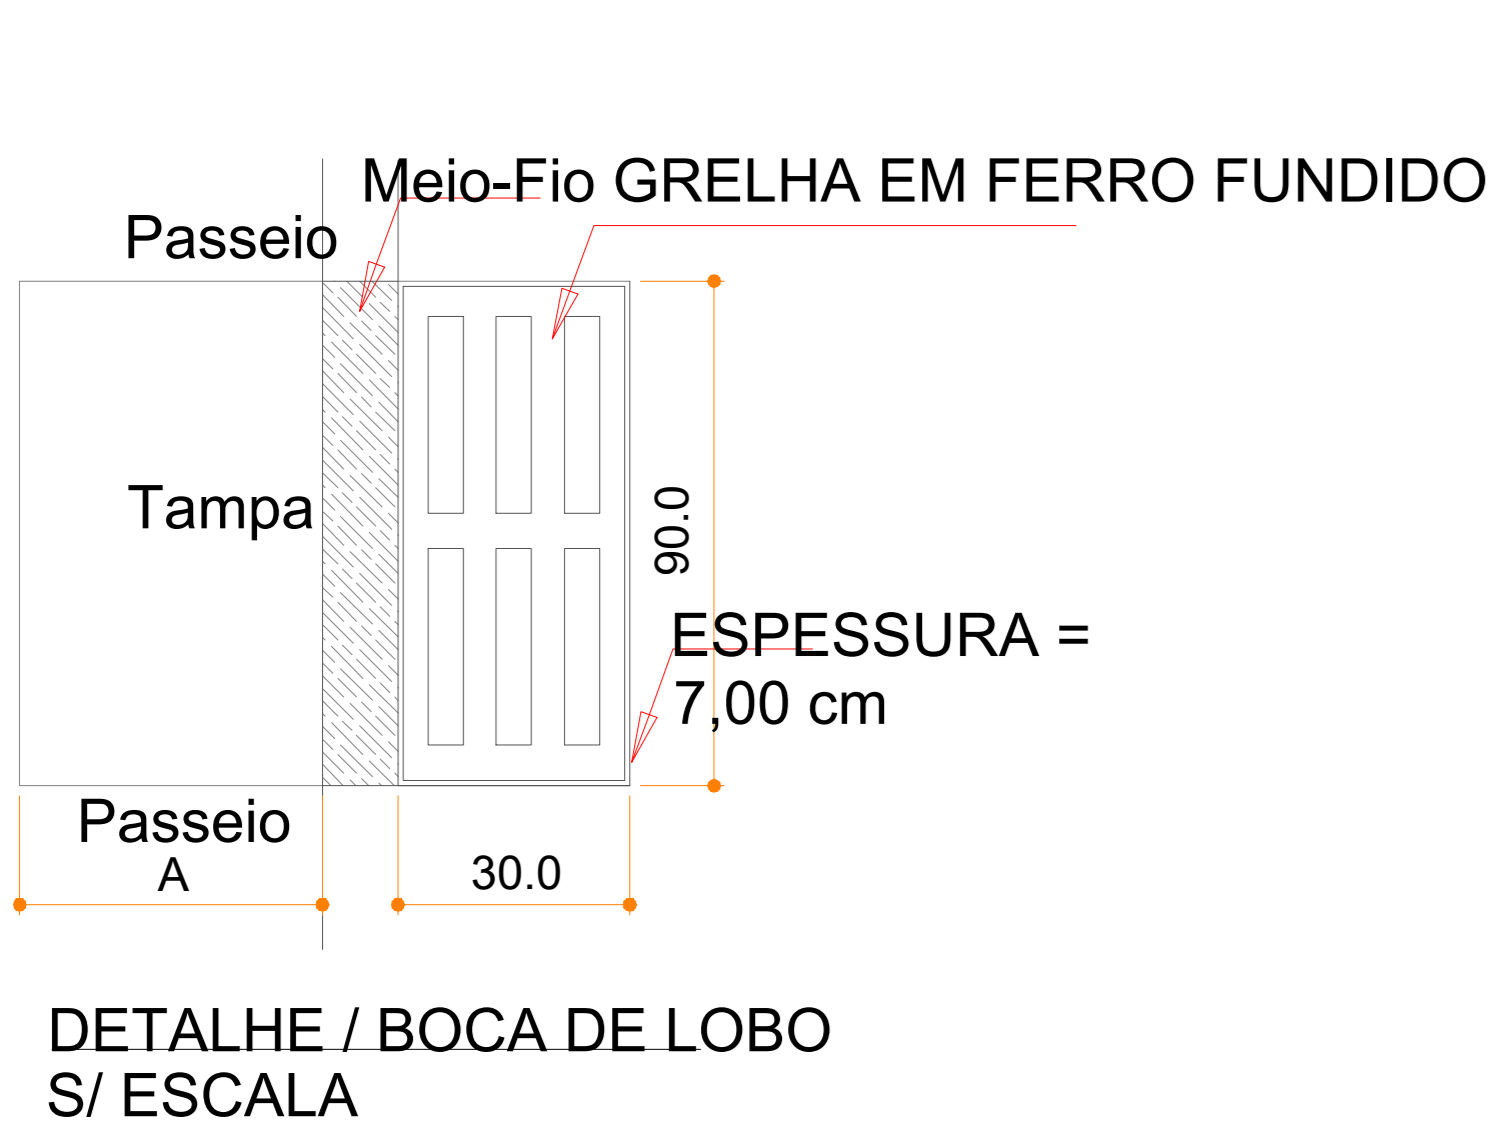
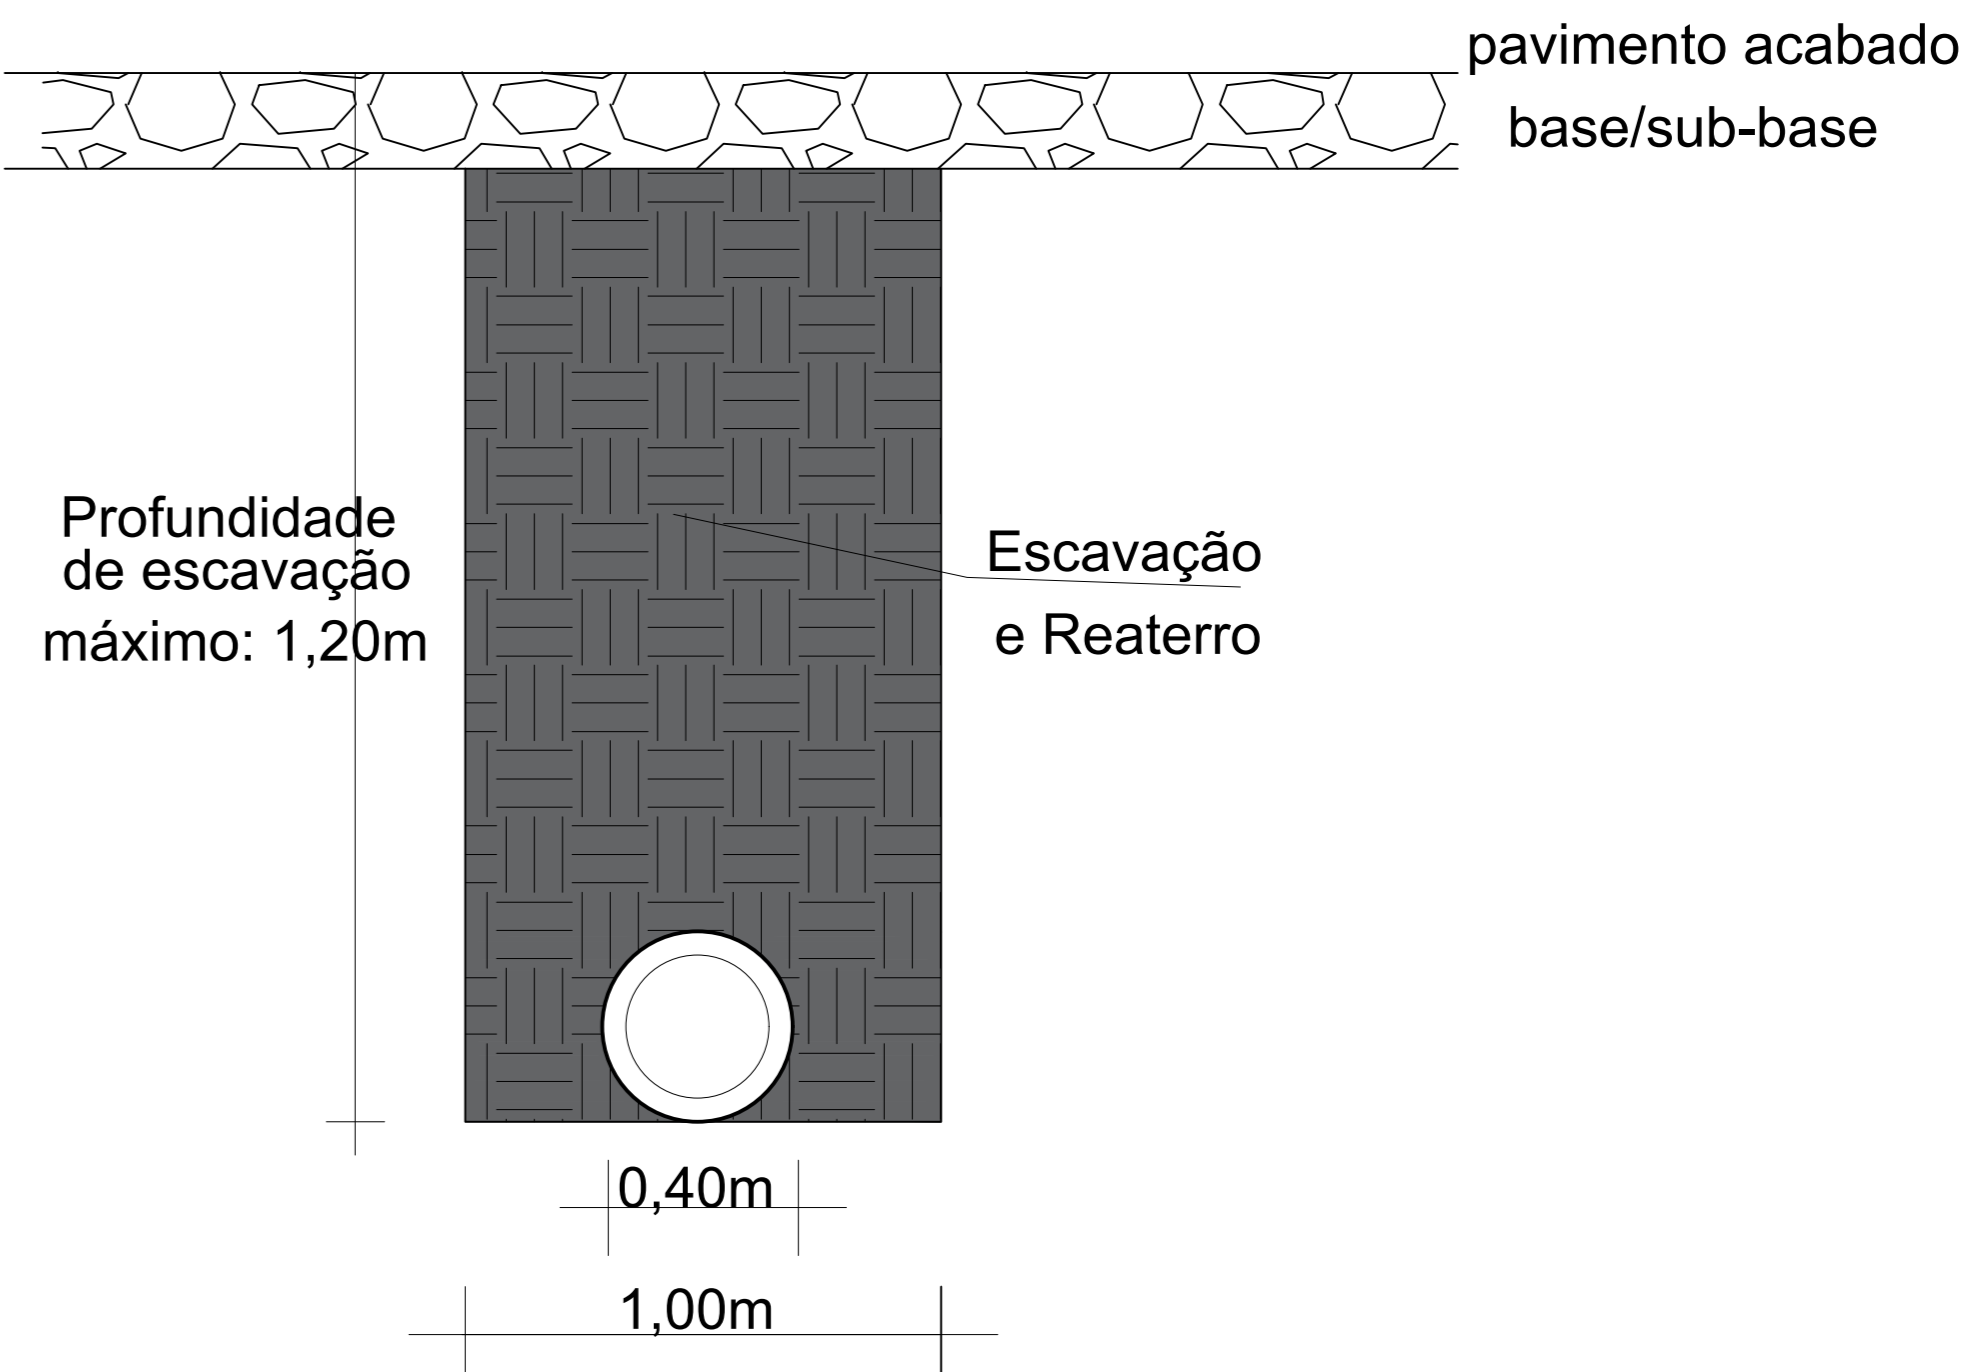


Planta Baixa
Seção Genérica para o Trecho 1

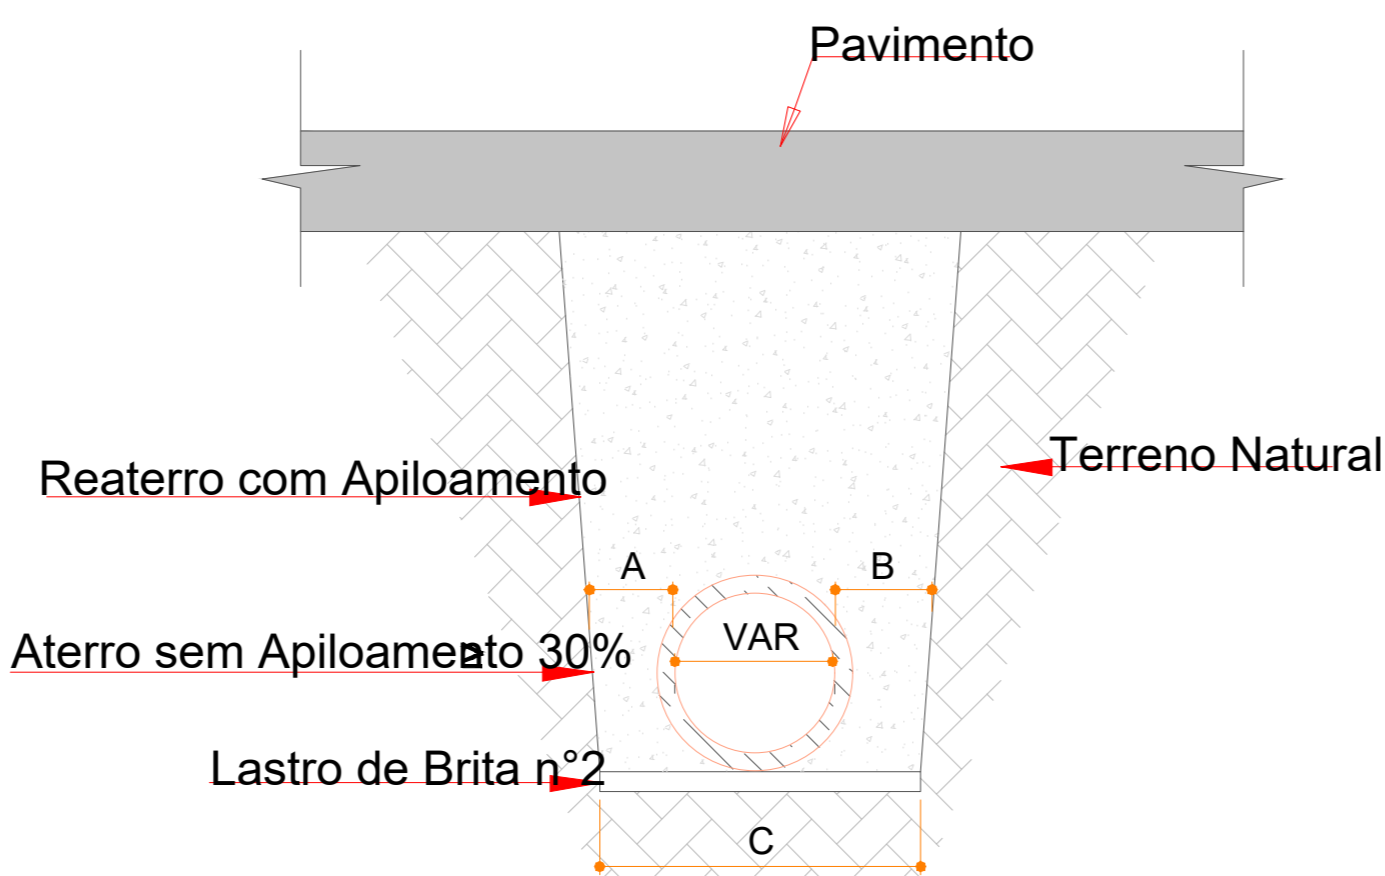

BOCA DE LOBO			
TIPO	A(cm)	B(cm)	C(cm)
BL 1 - Ø40 E Ø50	60	80	60
BL 2 - Ø60	70	90	70
BL 3 - Ø70	80	100	90
BL 4 - Ø80	90	110	90
BL 5 - Ø90	100	120	90
BL 6 - Ø100	110	130	90

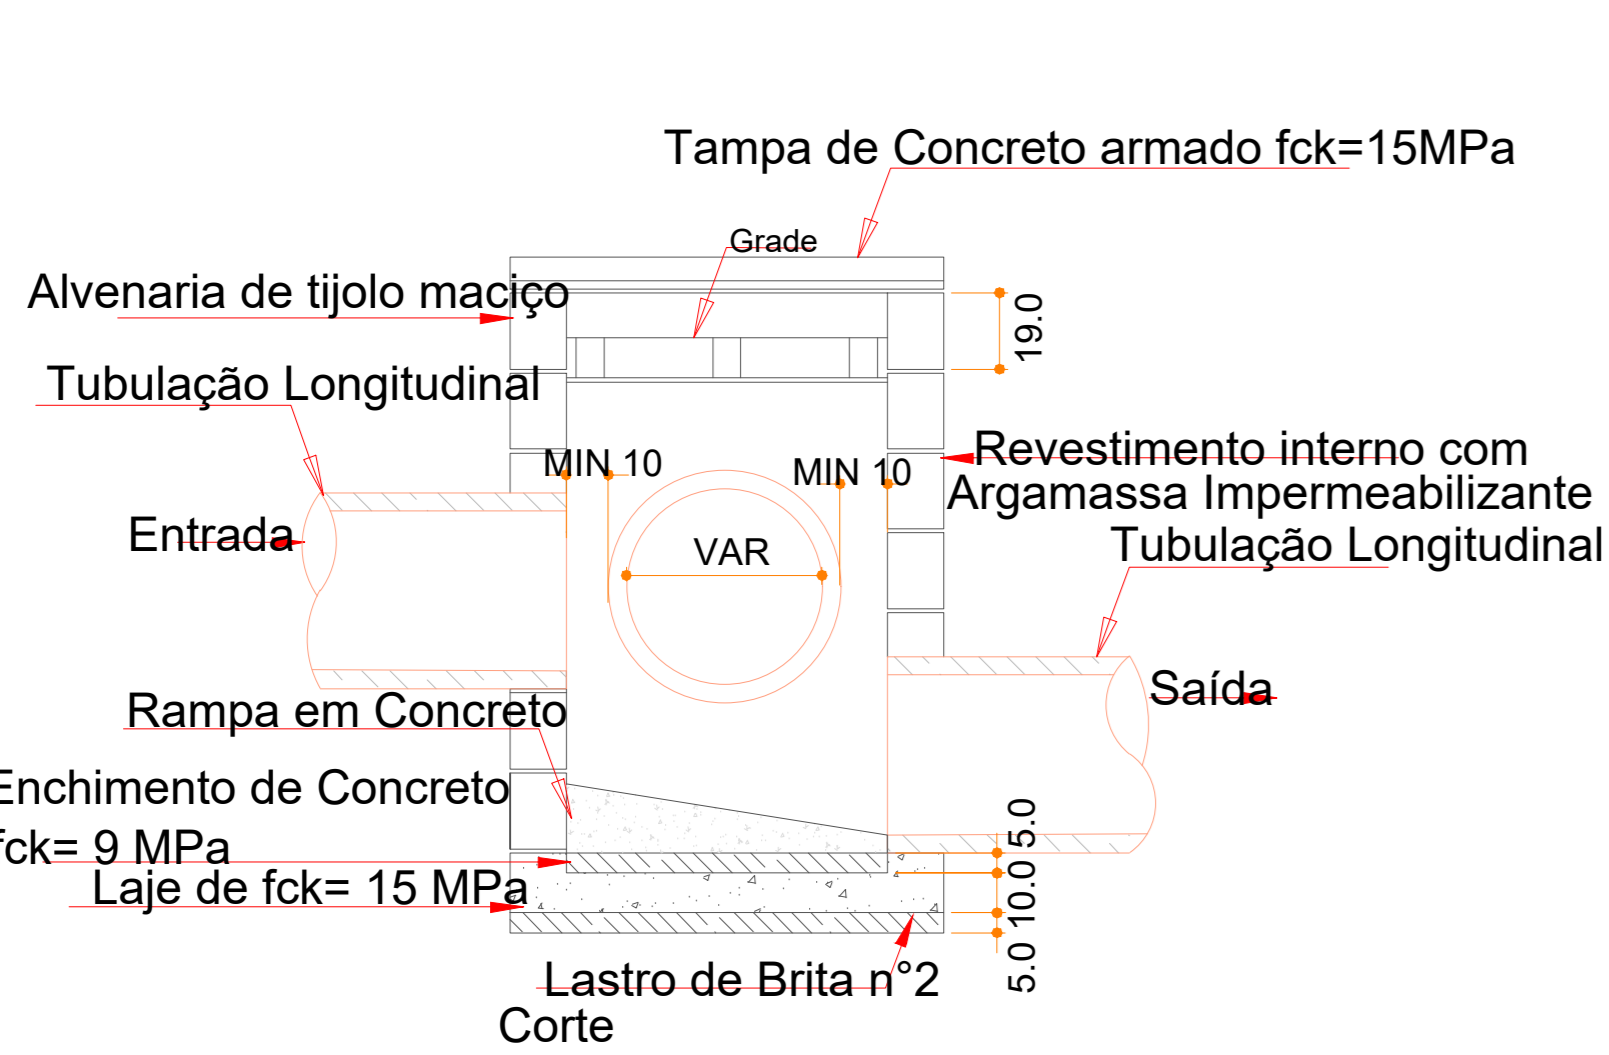

TUBO DE CONCRETO Ø40

BOCA DE LOBO	TUBO DE 40CM	ESCAVAÇÃO	ATERRO
3 UND	105,00 m	126,00 m³	126,00 m³

LEGENDA

- MEIO-FIO DA CALÇADA A EXECUTAR
- MEIO-FIO DO CANTEIRO A EXECUTAR
- TUBULAÇÃO D:40 CM EXISTENTE
- TUBULAÇÃO D:60 CM EXISTENTE
- TUBULAÇÃO D:40 CM EXECUTAR
- TUBULAÇÃO D:60 CM EXECUTAR
- BOCAS DE LOBO EXISTENTE
- BOCAS DE LOBO EXECUTAR

RESPONSÁVEL TÉCNICO PELO PROJETO

Glaciano de Oliveira

Engenheiro Civil

CREA - PR-157795/D

ASSINATURA

ENº GLACIANO DE OLIVEIRA 2018

RESPONSÁVEL TÉCNICO PELA OBRA

ASSINATURA

PROPRIETÁRIO DA OBRA

ASSINATURA

PREFEITURA MUNICIPAL DE SÃO JORGE D'OESTE

APPROVAÇÃO DA PREFEITURA

APPROVAÇÃO DA SAÚDE

ADMINISTRAÇÃO 2025/2028

PROPRIETÁRIO: **PREFEITURA MUNICIPAL DE SÃO JORGE D'OESTE**

OBRA: RUA ALOÍSIO POOTER - RUA AMANDIO HENZ - RUA AMANDIO ANTONIO BOARETO

LOCAL: LOTEAMENTO JARDIM DAS ORQUÍDEAS

PROJETO: **DRENAGEM**

PLANTA BAIXA/CORTE/DETALHE

QUADRA: LOTE Nº: DATA: **JULHO 2025** ESCALA: INDICADA ÁREA: DESENHO: **BERNINO A. MARMITT**

FRANCA

FL 3/4