

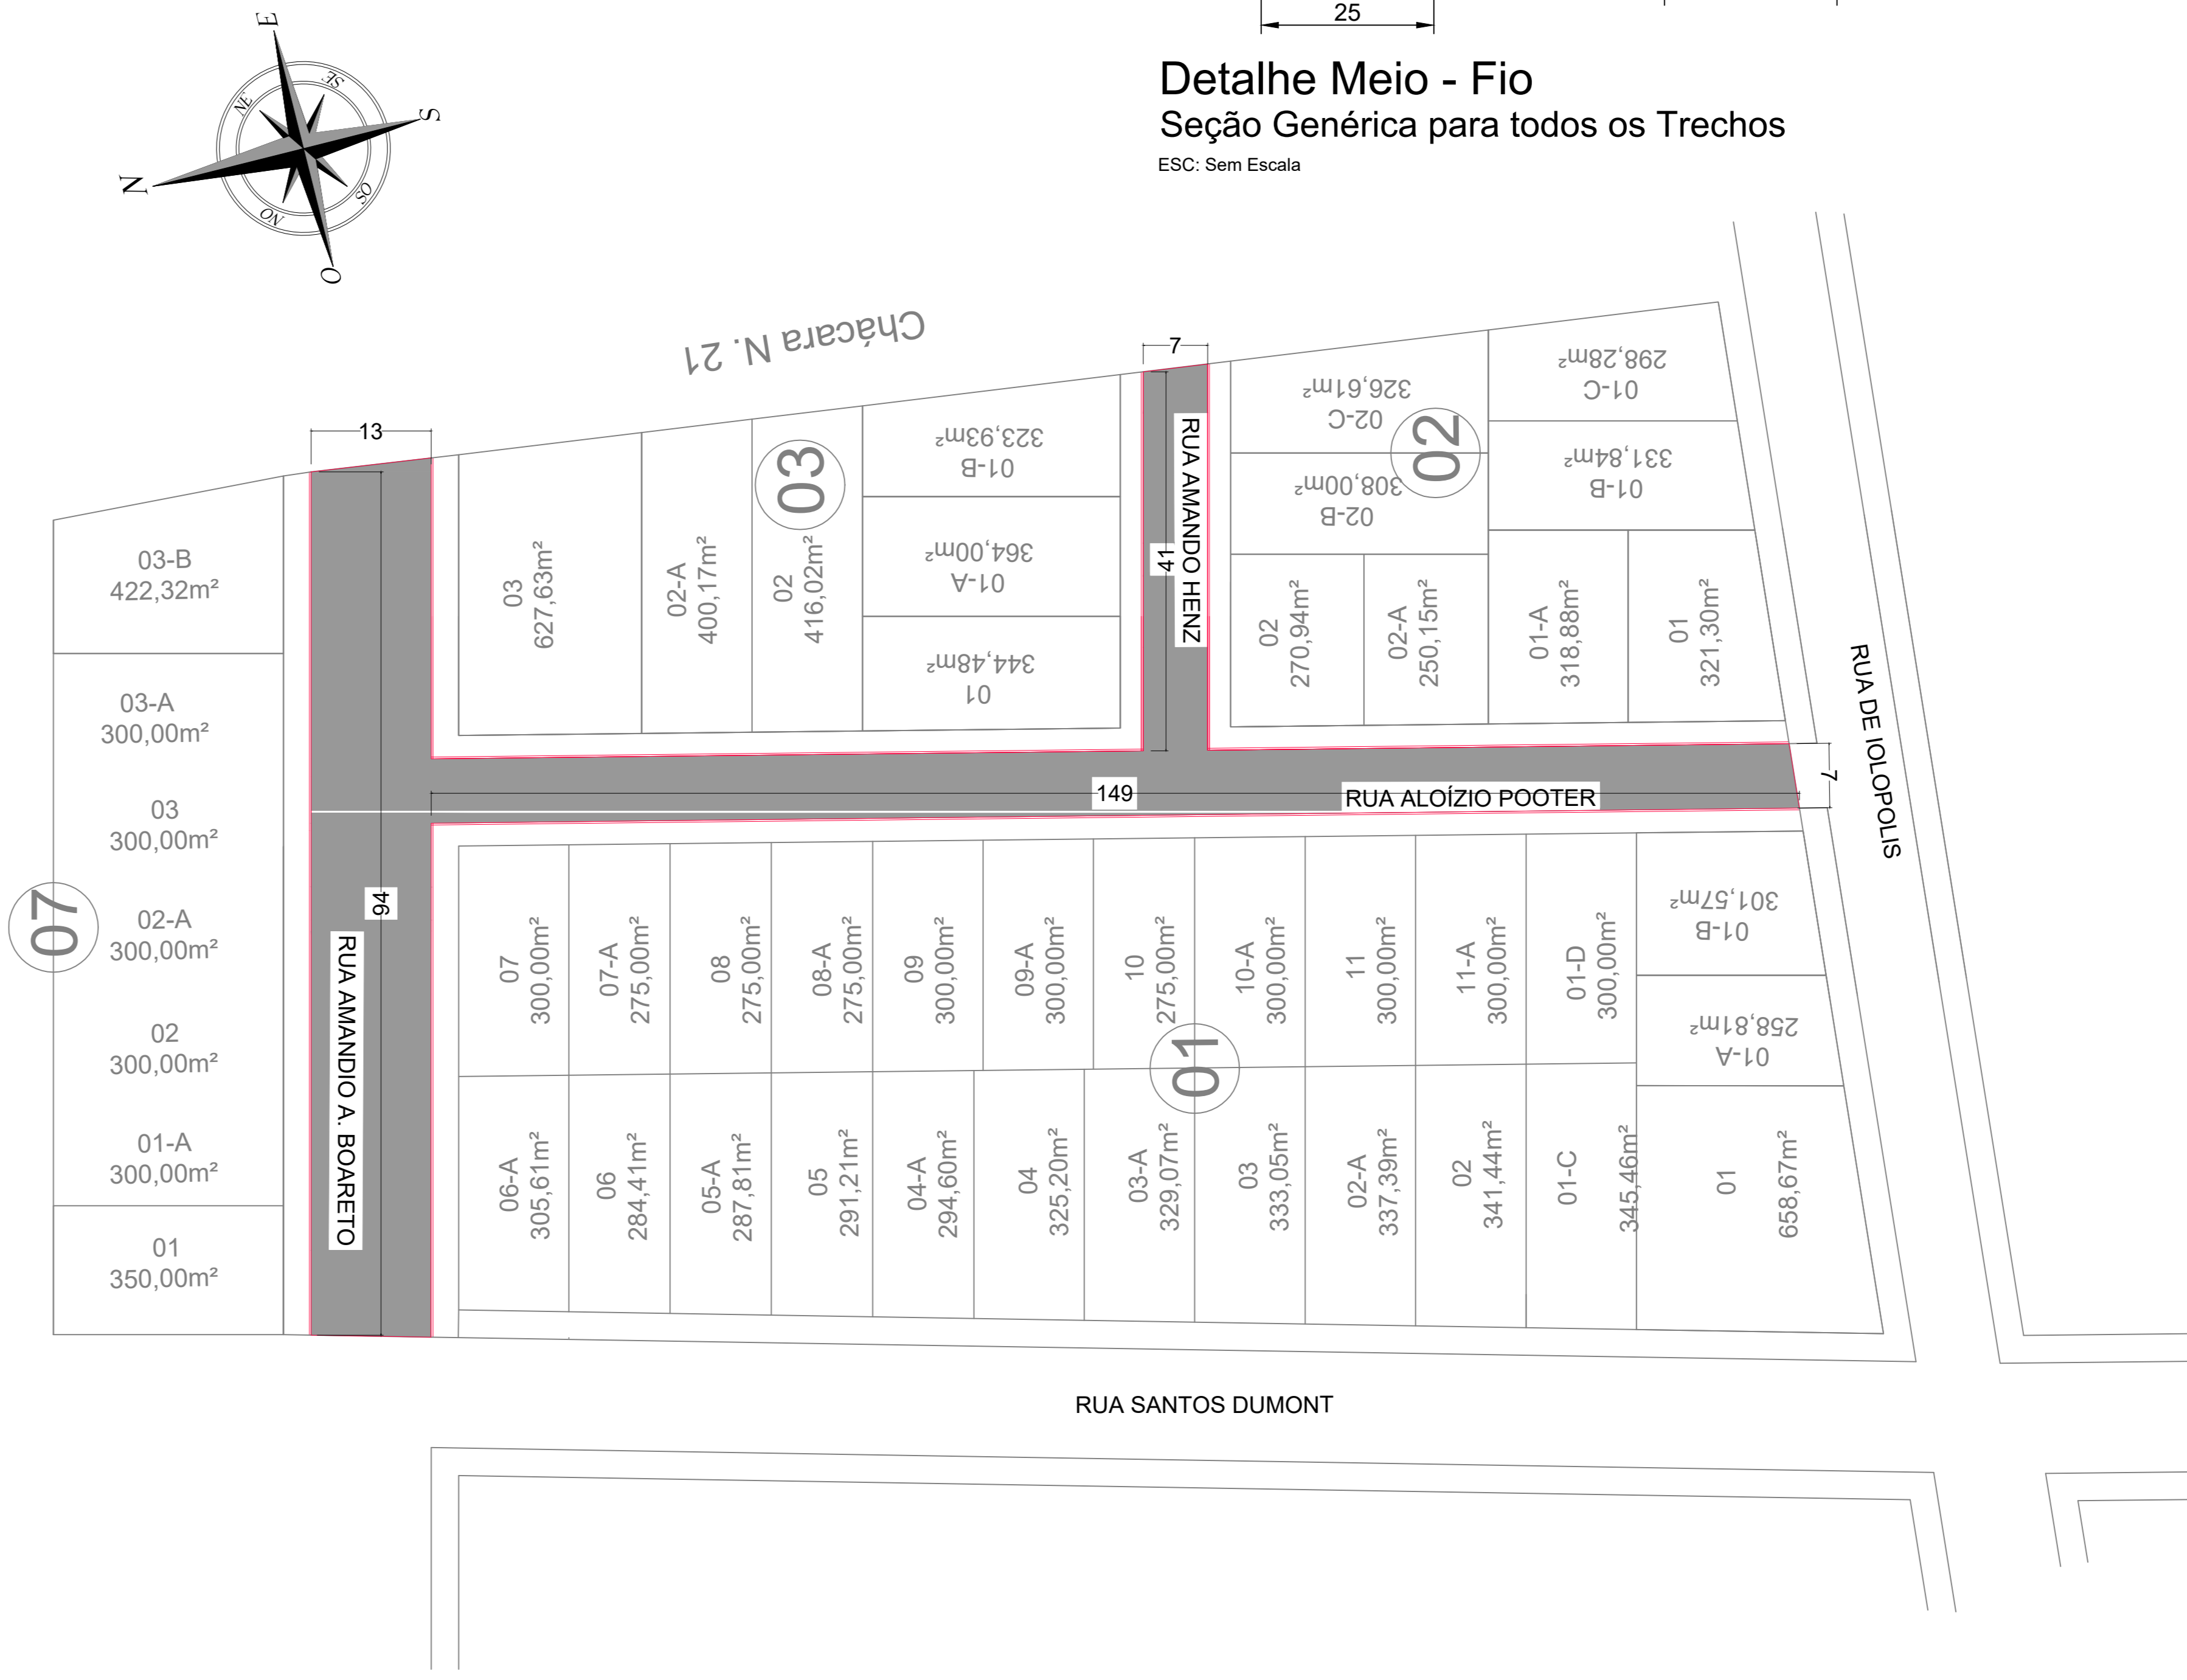
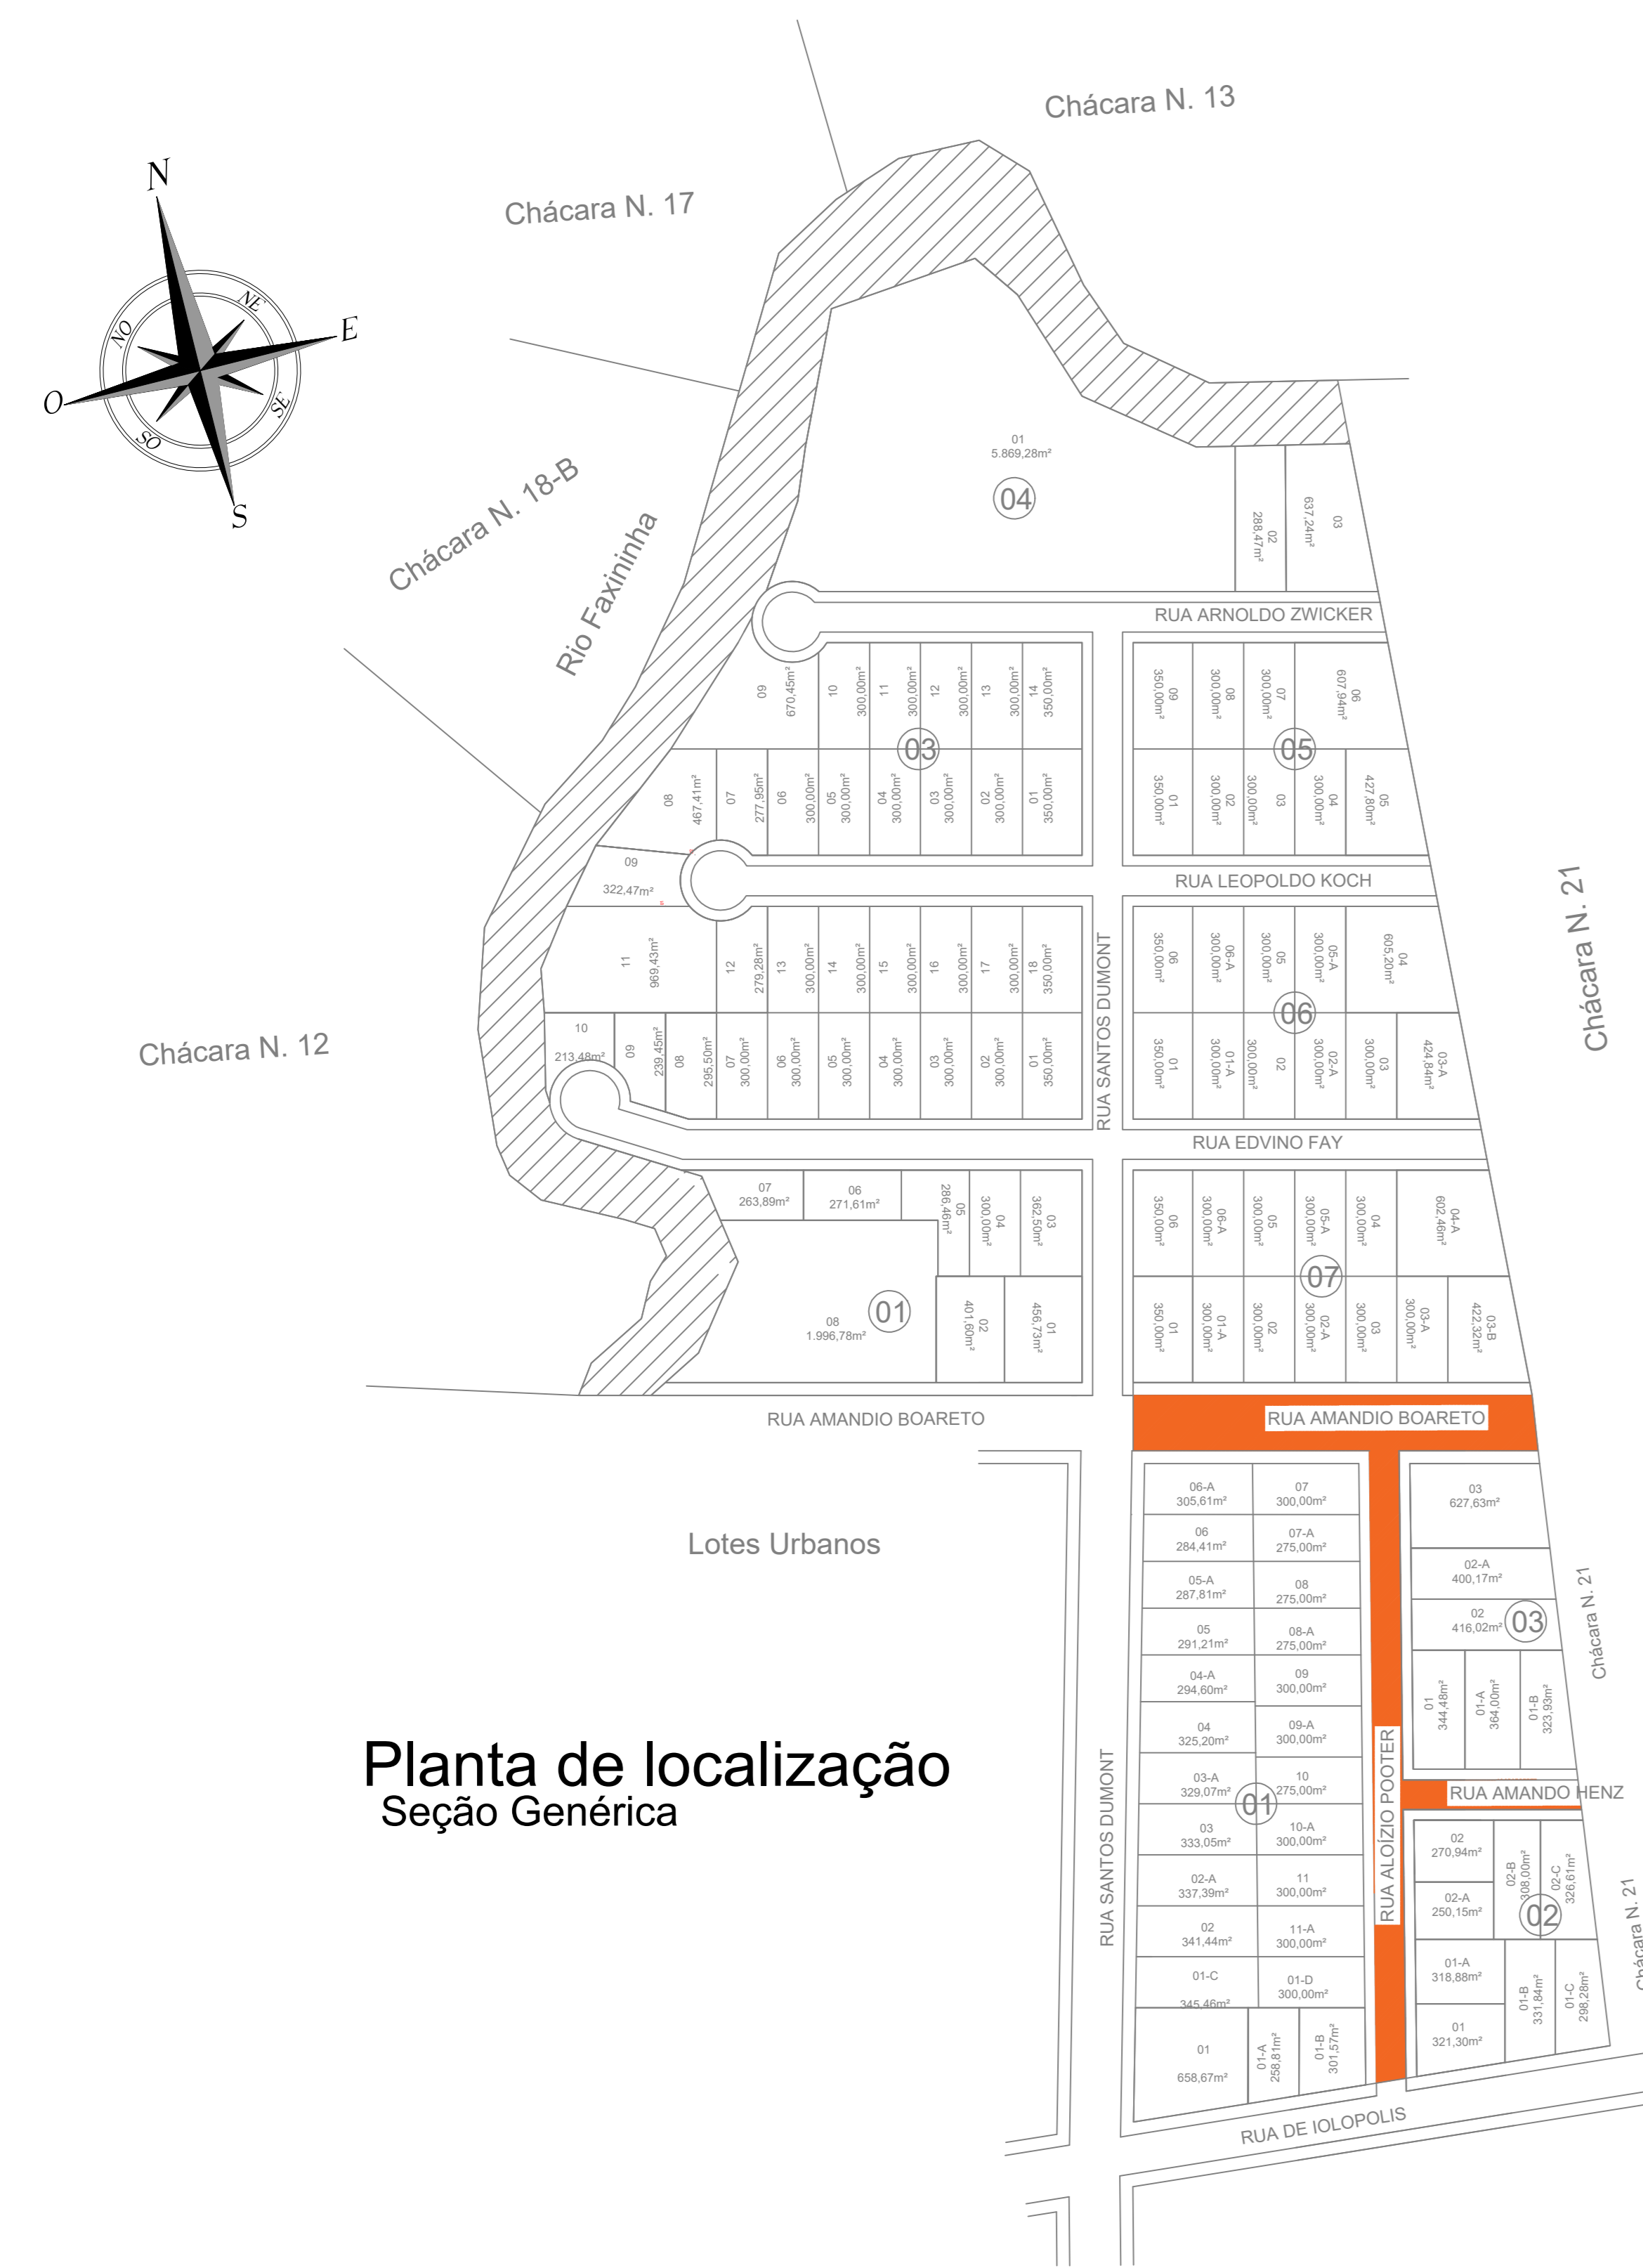



SEÇÃO TRANSVERSAL DO PAVIMENTO
SEM ESCALA

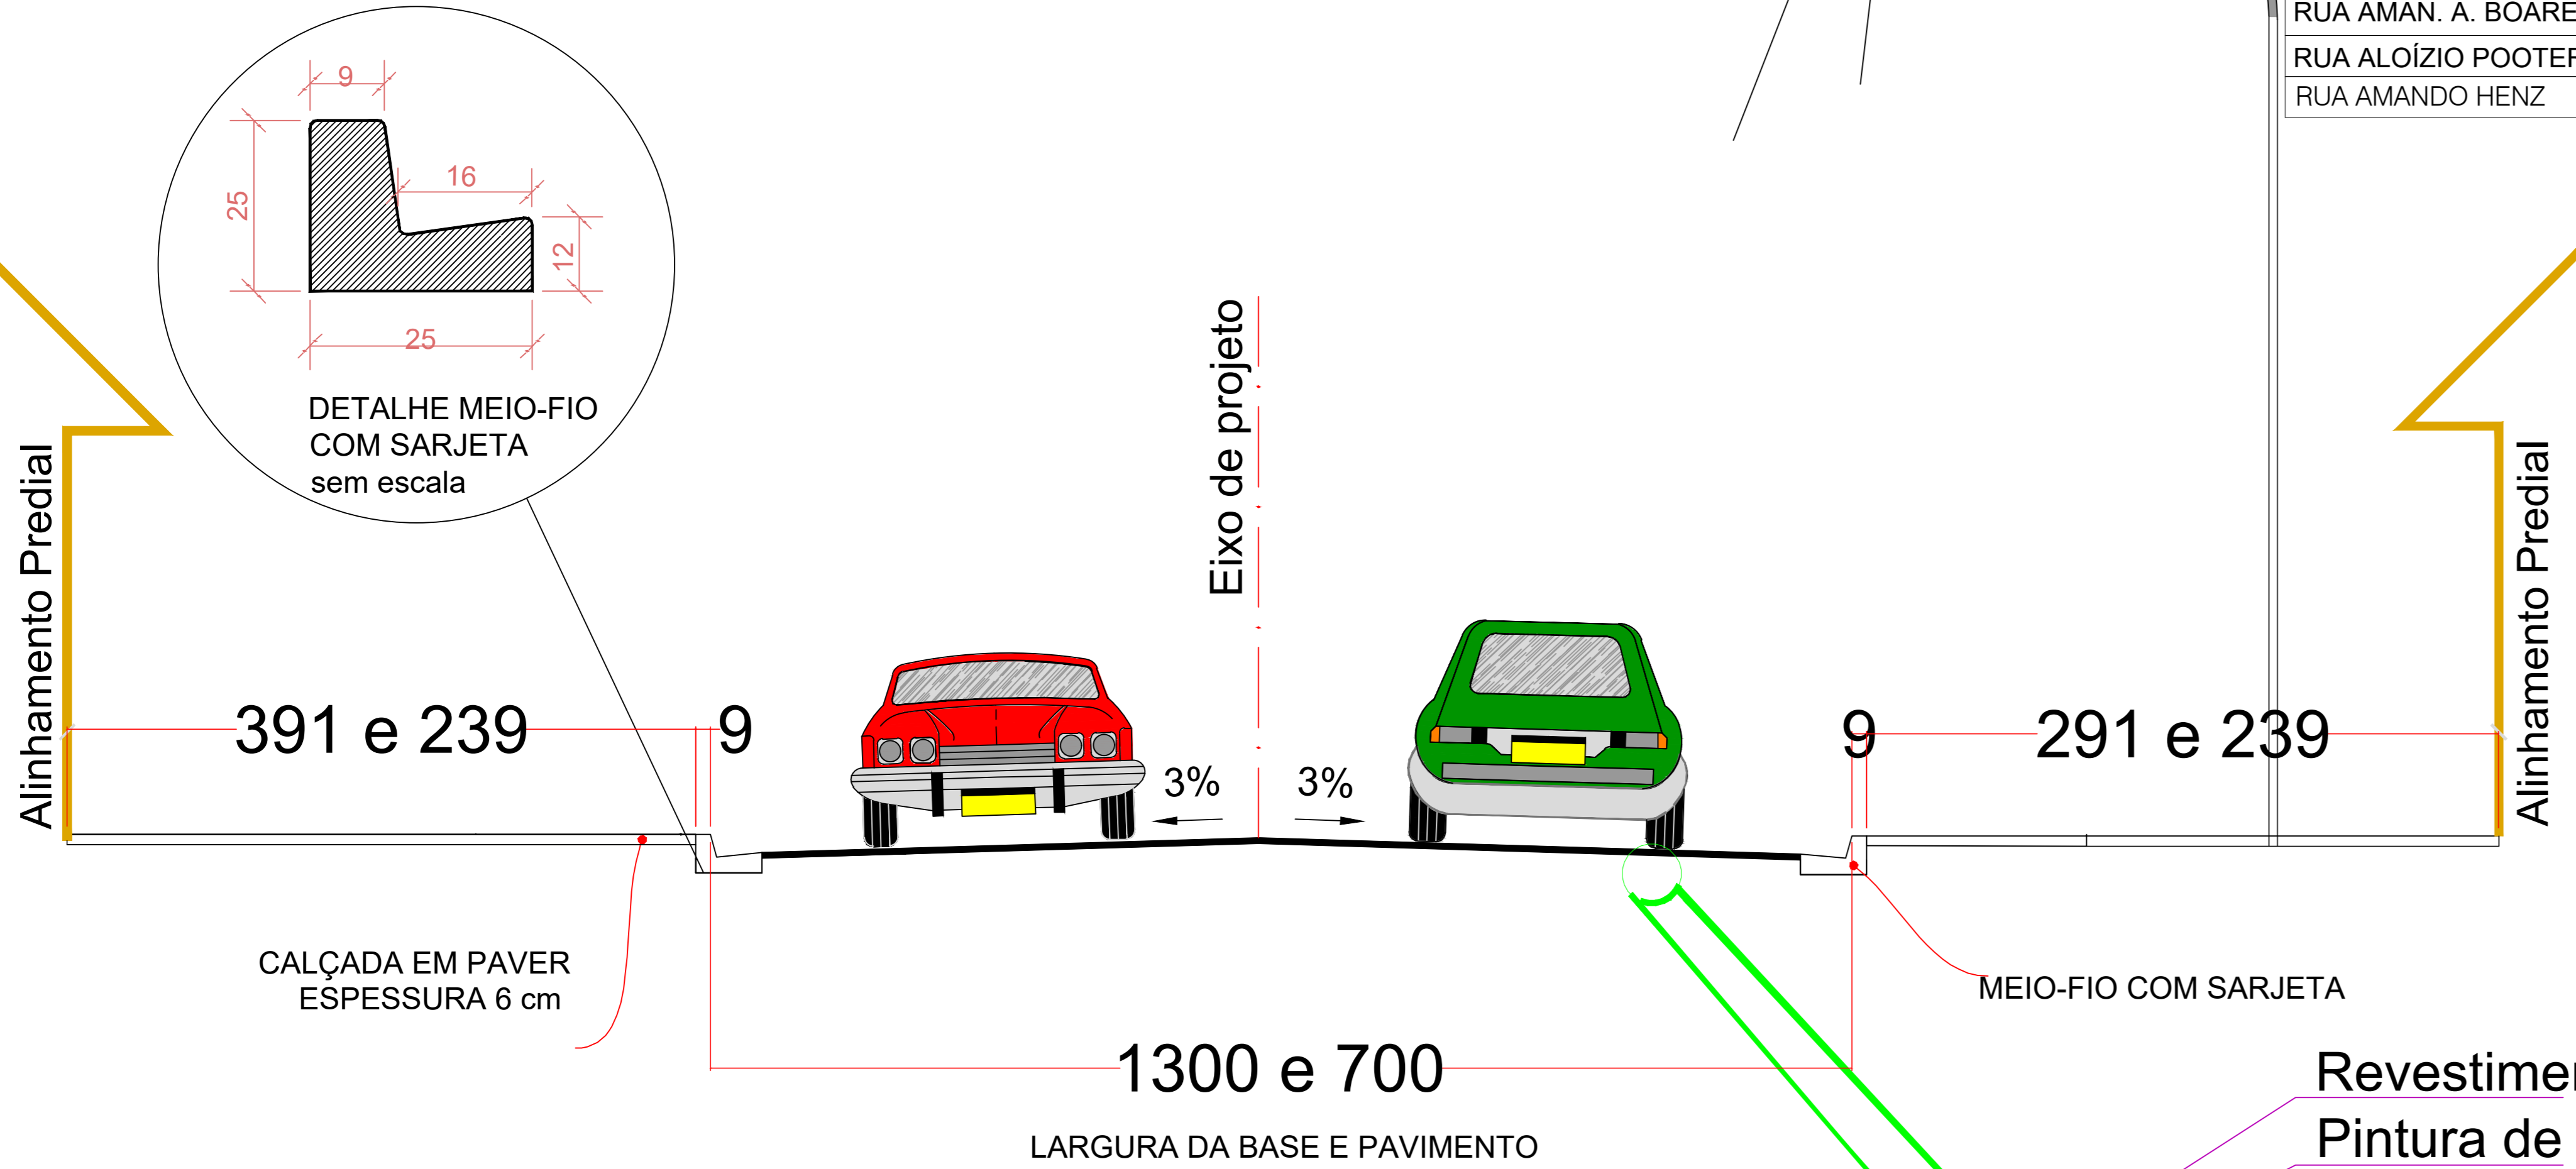

Planta Baixa
Seção Genérica para o Trecho 1

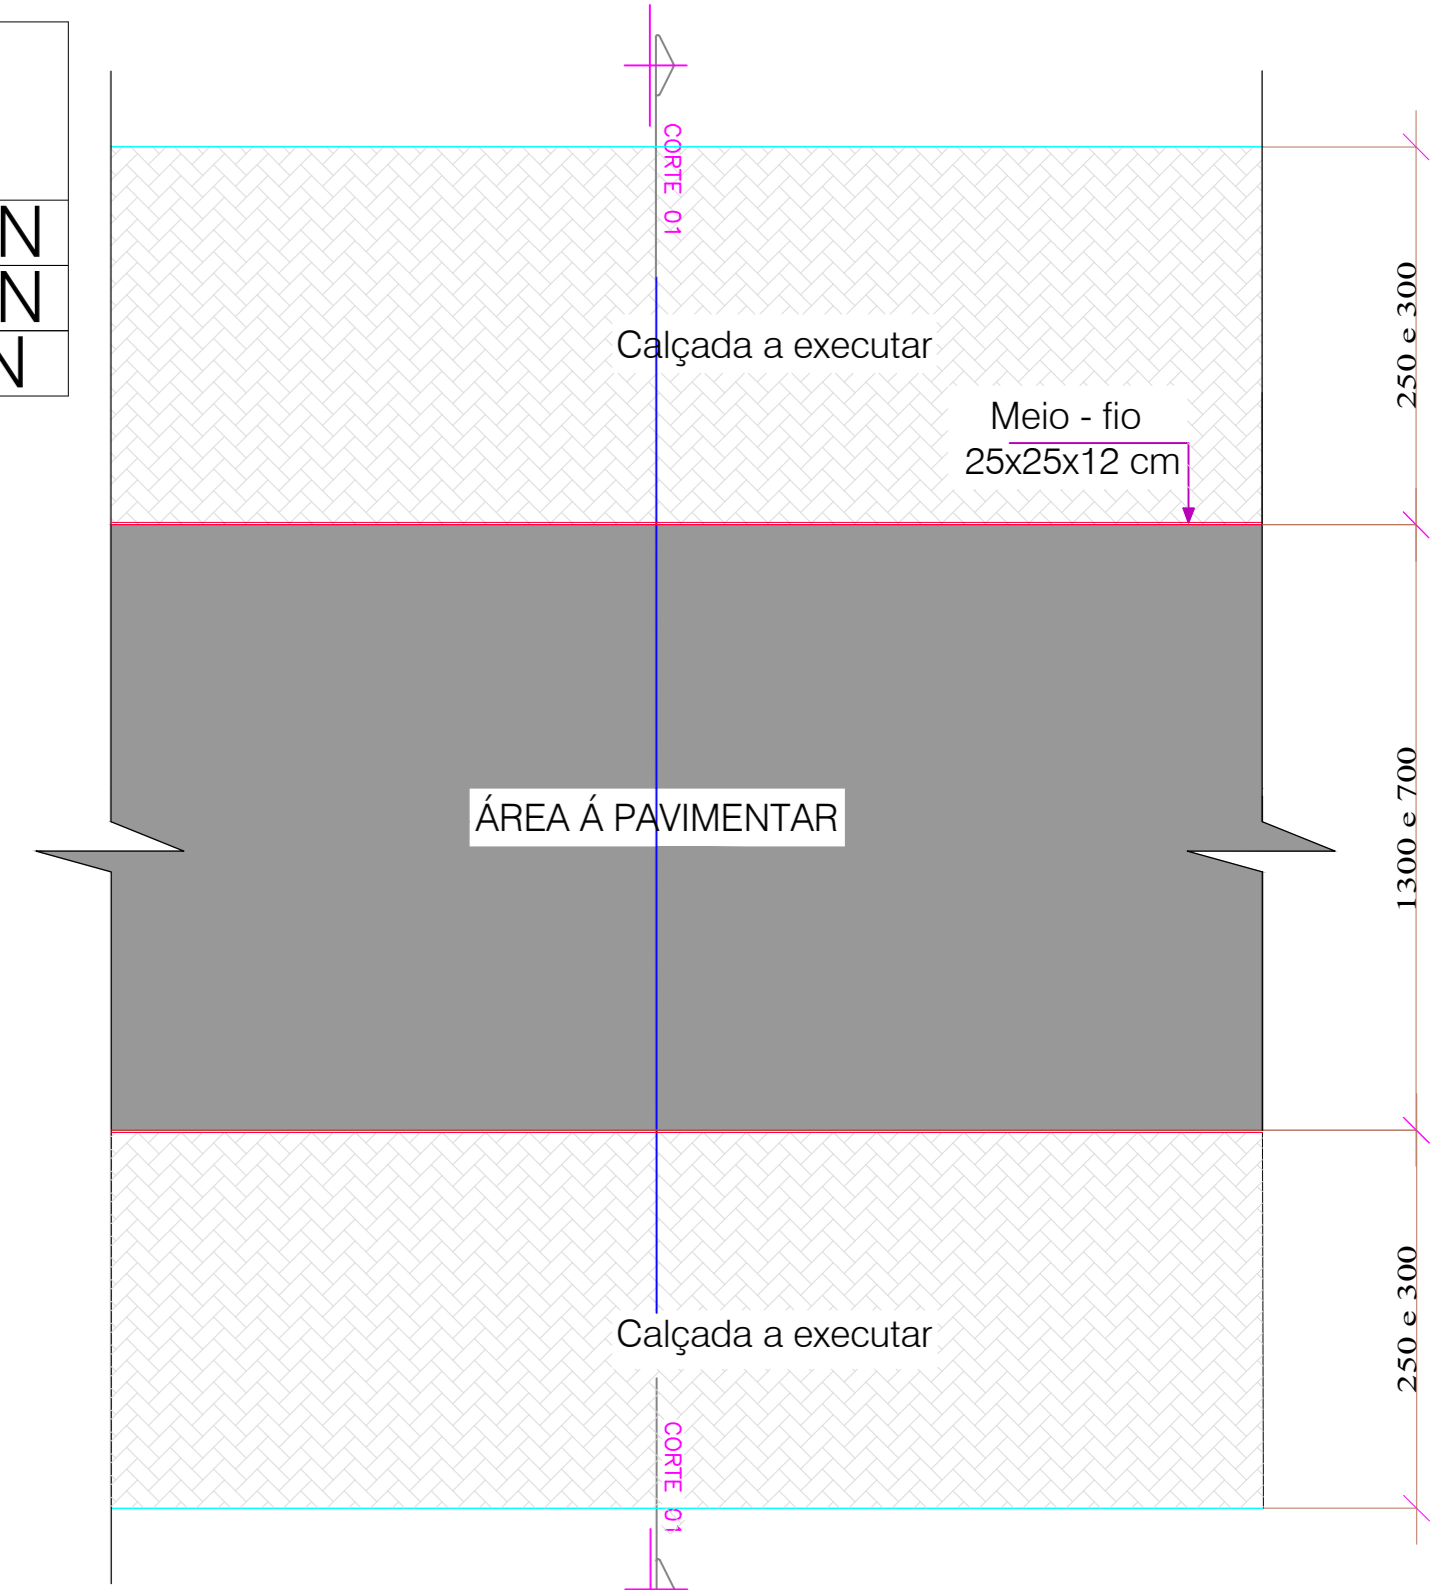

Detalhe Pista
Seção Genérica para todo o Trecho 6
Largura total da Pista: 19,00 e 12,0 metros
Esc: 1/200

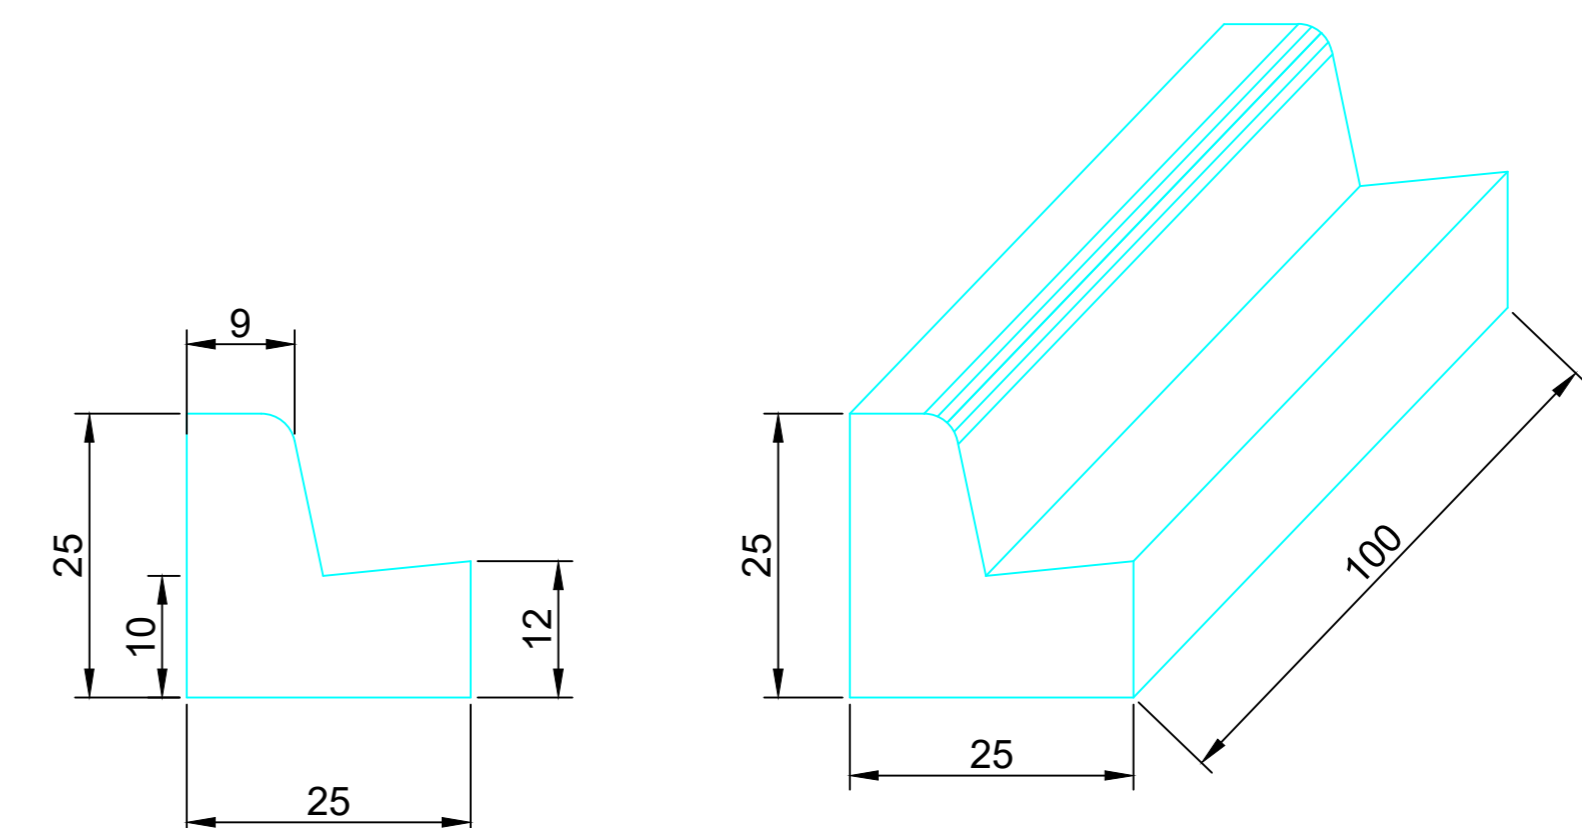

Detalhe Meio - Fio
Seção Genérica para todos os Trechos
ESC: Sem Escala

LEGENDA

- MEIO-FIO A EXISTENTE
- MEIO-FIO Á EXECUTAR
- ALINHAMENTO PREDIAL
- ALINHAMENTO CANTEIRO
- RAMPA DE ACESSIBILIDADE EXECUTAR
- RAMPA DE ACESSIBILIDADE EXISTENTE
- CALÇADA
- RECAPE ASFALTICO ÁREA A EXECUTAR

RESPONSÁVEL TÉCNICO PELO PROJETO
Glaciano de Oliveira
Engenheiro Civil
CREA-PR-157935/D
Decreto 2364/2018
ENGRº GLACIANO DE OLIVEIRA

ASSINATURA

RESPONSÁVEL TÉCNICO PELA OBRA

ASSINATURA

PROPRIETÁRIO DA OBRA

ASSINATURA

PREFEITURA MUNICIPAL DE SÃO JORGE D'OESTE

APROVAÇÃO DA PREFEITURA

APROVAÇÃO DA SAÚDE

ADMINISTRAÇÃO 2025/2028

PROPRIETÁRIO: PREFEITURA MUNICIPAL DE SÃO JORGE D'OESTE

OBRA: RUA ALOÍSIO POOTER - RUA AMANDO HENZ - RUA AMANDIO ANTONIO BOARETO

LOCAL: LOTEAMENTO JARDIM DAS ORQUÍDEAS

PROJETO: PLANTA RECAPE ASFALTICO

PLANTA BAIXA/CORTE/DETALHE

QUADRA: LOTE N.º DATA: JULHO 2025 ESCALA: INDICADA ÁREA: 2.552,00 M² DESENHO: BERNARDO A. MARMITT

FRANCA FL 4/4