

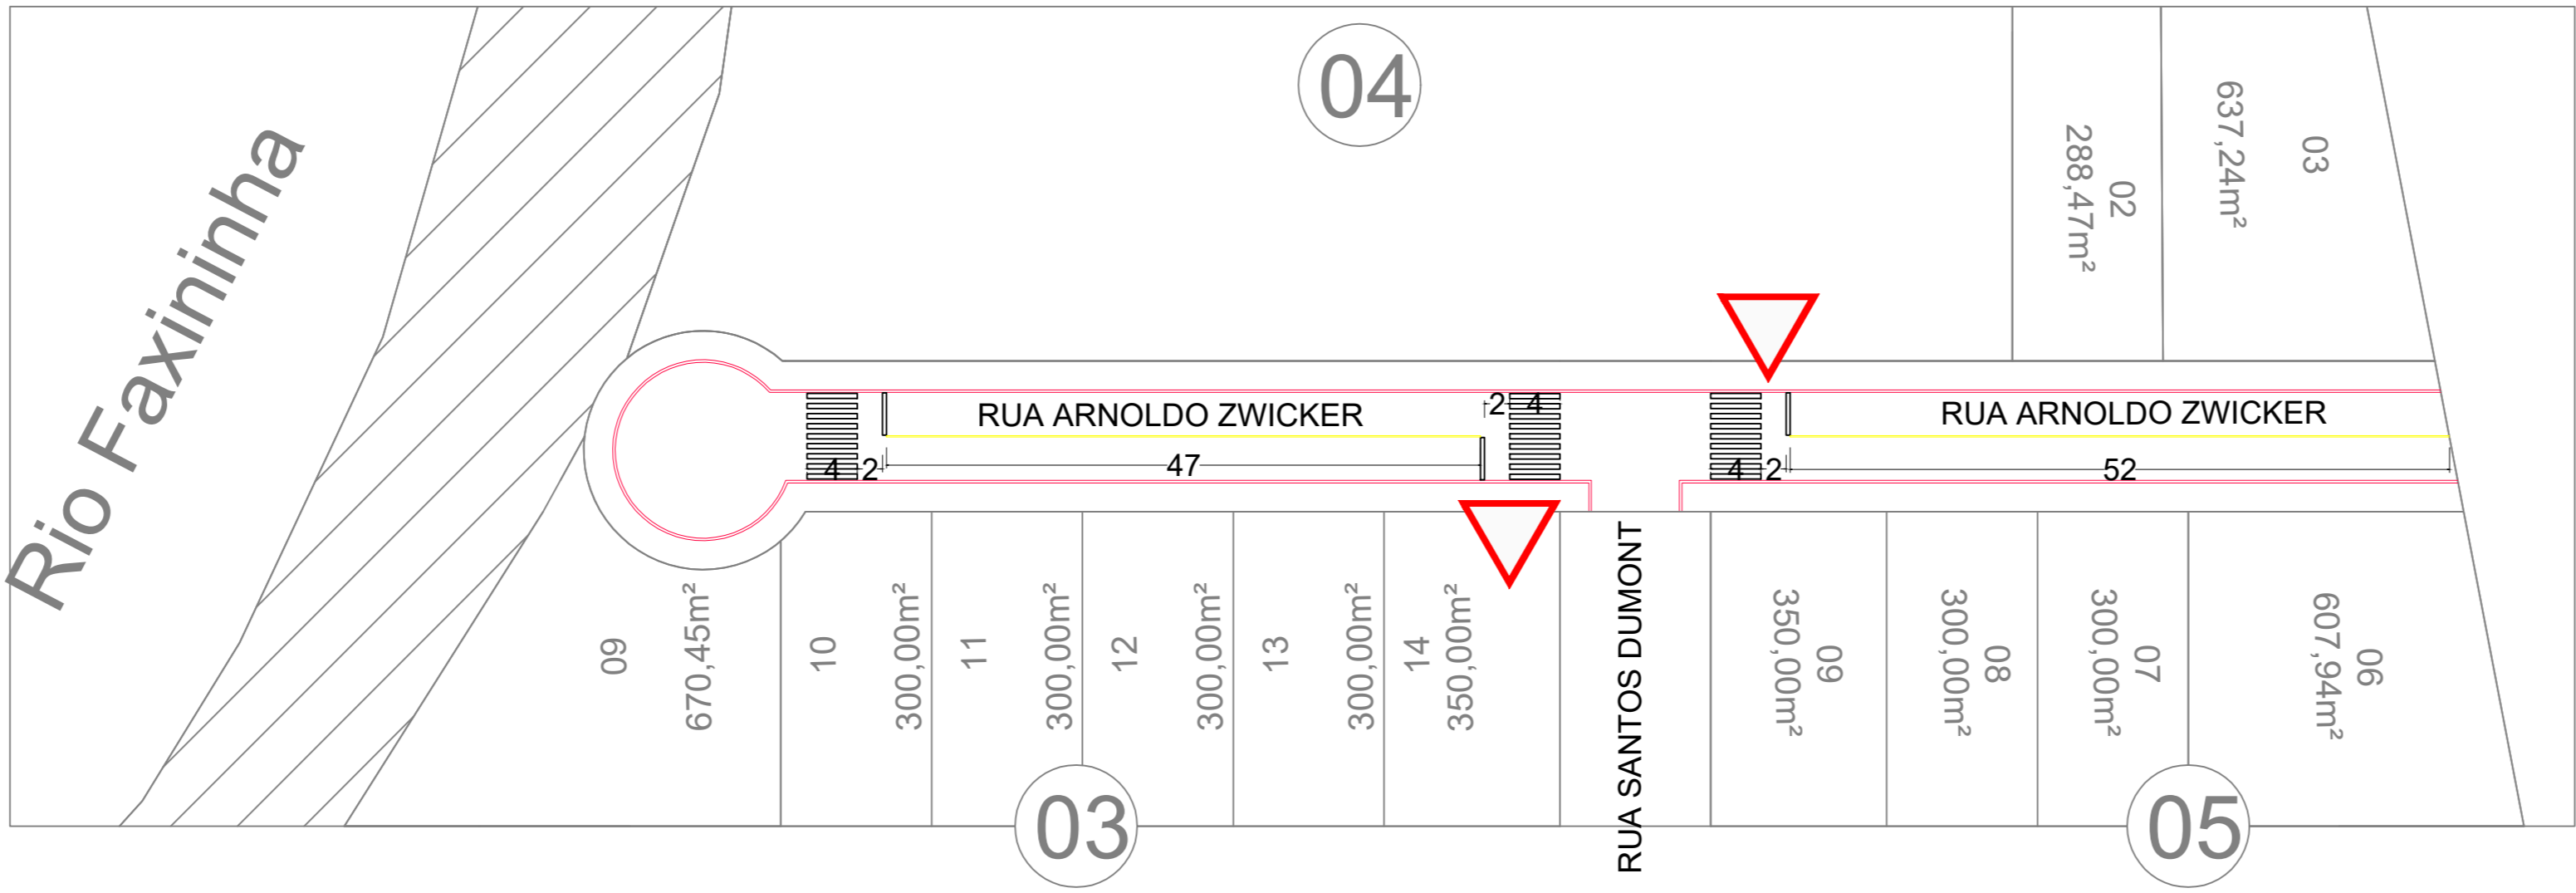



TRECHO	P. AMARELA	P. BRANCA	FAIXA PEDESTRE
RUA ARNOLDO ZWICKER	9,90 m²	19,80 m²	47,22 m²

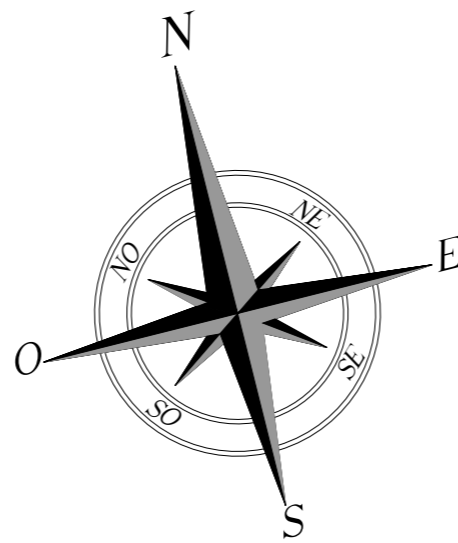

Planta Baixa
Seção Genérica

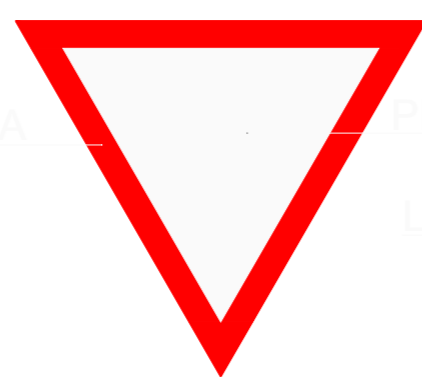

Detalhe das placas de sinalização
Seção Genérica para todo o Trecho
Altura: 3,0 metros anti- giro
Esc: Sem Escala

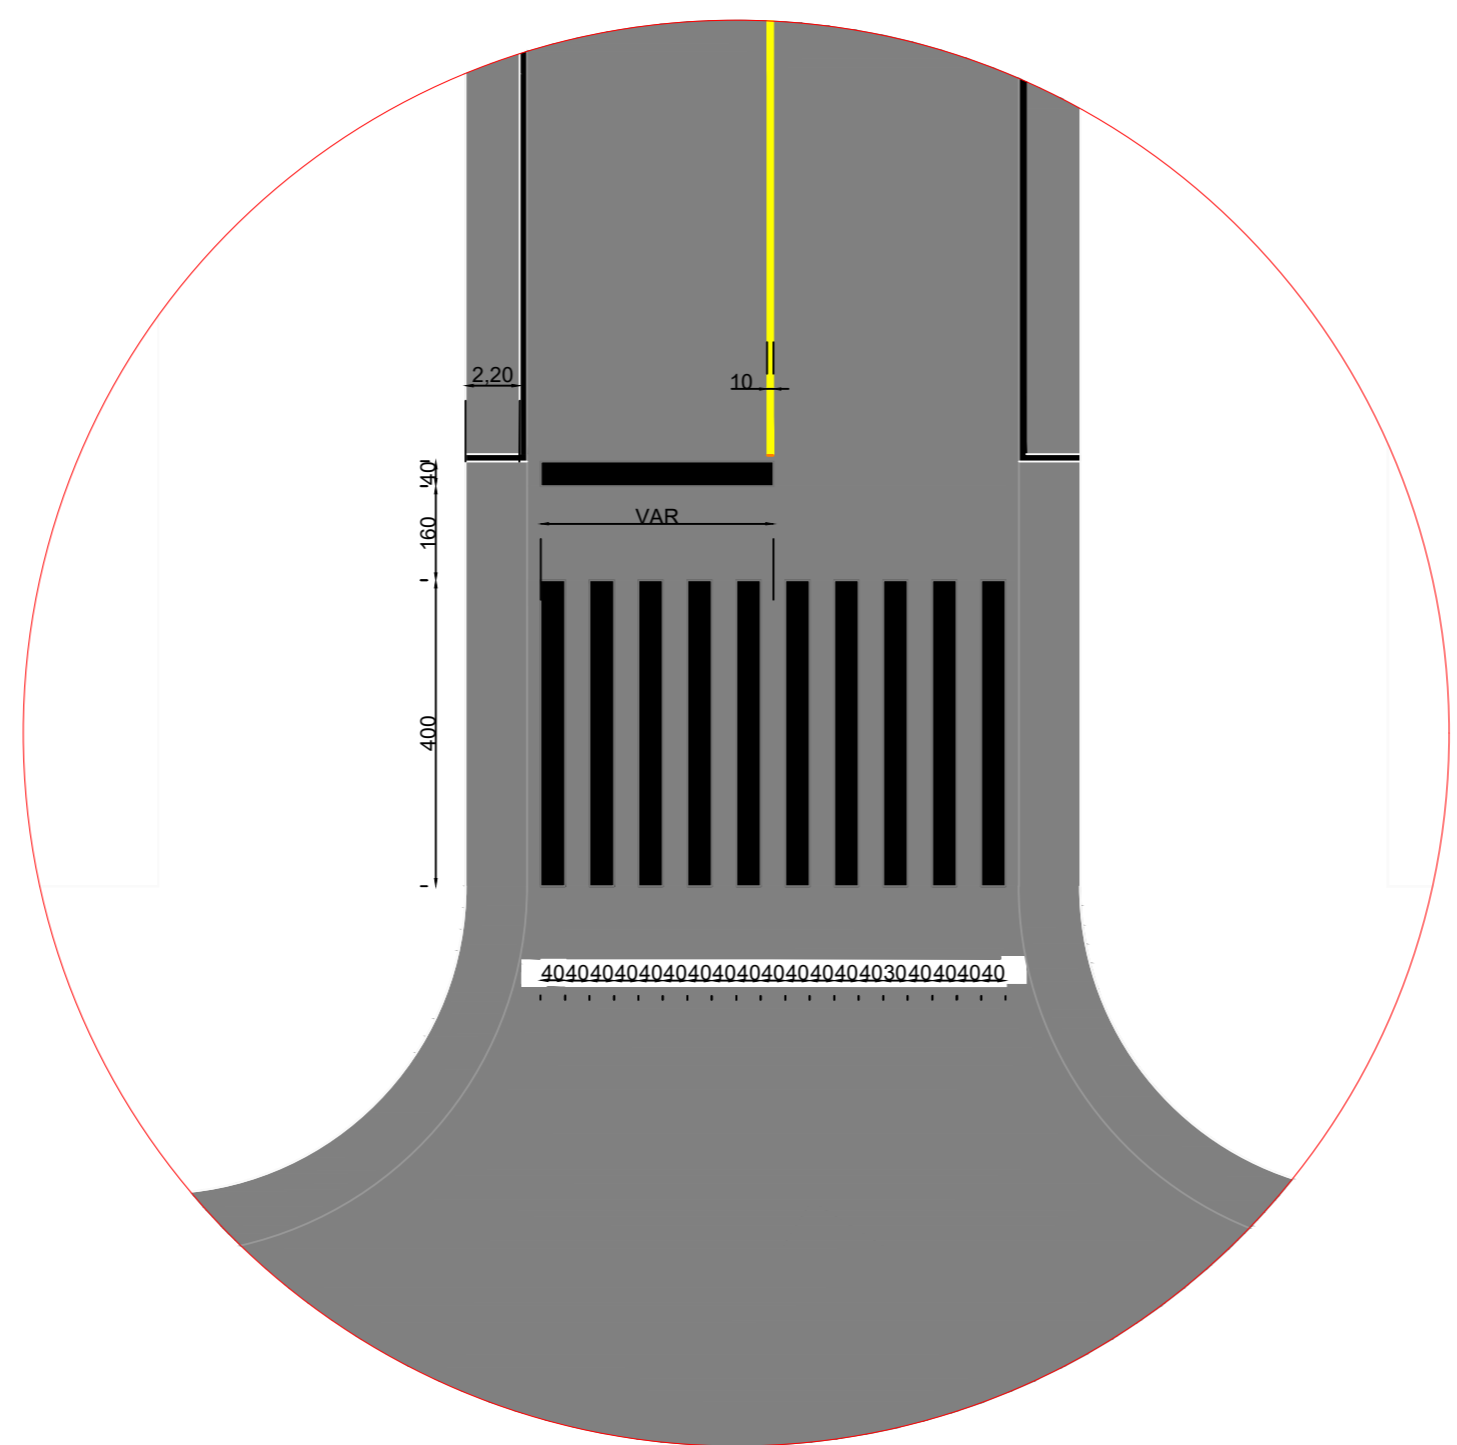

FURO P/
ESCOAMENTO
DE ÁGUAS
PLUVIAIS

ALETAS
ANTI GIRO

CONCRETO
FCK 15 MPA

Seção Genérica para todo o Trecho
Altura: 3,0 metros anti- giro
Esc: Sem Escala

QUANTITATIVO DE PLACAS

m²/ UNID.	MODELO	CÓDIGO	QUANT.	
0,30m²		R-02	2	À SER EXECUTADA
0,36 m²		R-01	0	À SER EXECUTADA
0,25 m²		NOME DE RUA	1	À SER EXECUTADA

RESPONSÁVEL TÉCNICO PELO PROJETO Glaciano de Oliveira Engenheiro Civil CREA- PR-157785/D Desenho 25/05/2019 ENGº GLACIANO DE OLIVEIRA			
ASSINATURA			
RESPONSÁVEL TÉCNICO PELA OBRA			
ASSINATURA			
PROPRIETÁRIO DA OBRA			
ASSINATURA PREFEITURA MUNICIPAL DE SÃO JORGE D'OESTE			
APROVAÇÃO DA PREFEITURA	APROVAÇÃO DA SAÚDE		
ADMINISTRAÇÃO 2025/2028			
PROPRIETÁRIO	PREFEITURA MUNICIPAL DE SÃO JORGE D'OESTE		
OBRA	RUA ARNOLDO ZWICKER		
LOCAL	LOTEAMENTO JARDIM DAS ORQUIDEAS II		
PROJETO	PINTURA VIARIA		FRANCHA FL 1/4
PLANTA BAIXA/CORTE/DETALHE			
QUADRA	LOTE N°	DATA JULHO 2025	ESCALA INDICADA
ÁREA 76,92 M²		DESENHO BERNINO A. MARMITT	