


Planta Baixa
Seção Genérica

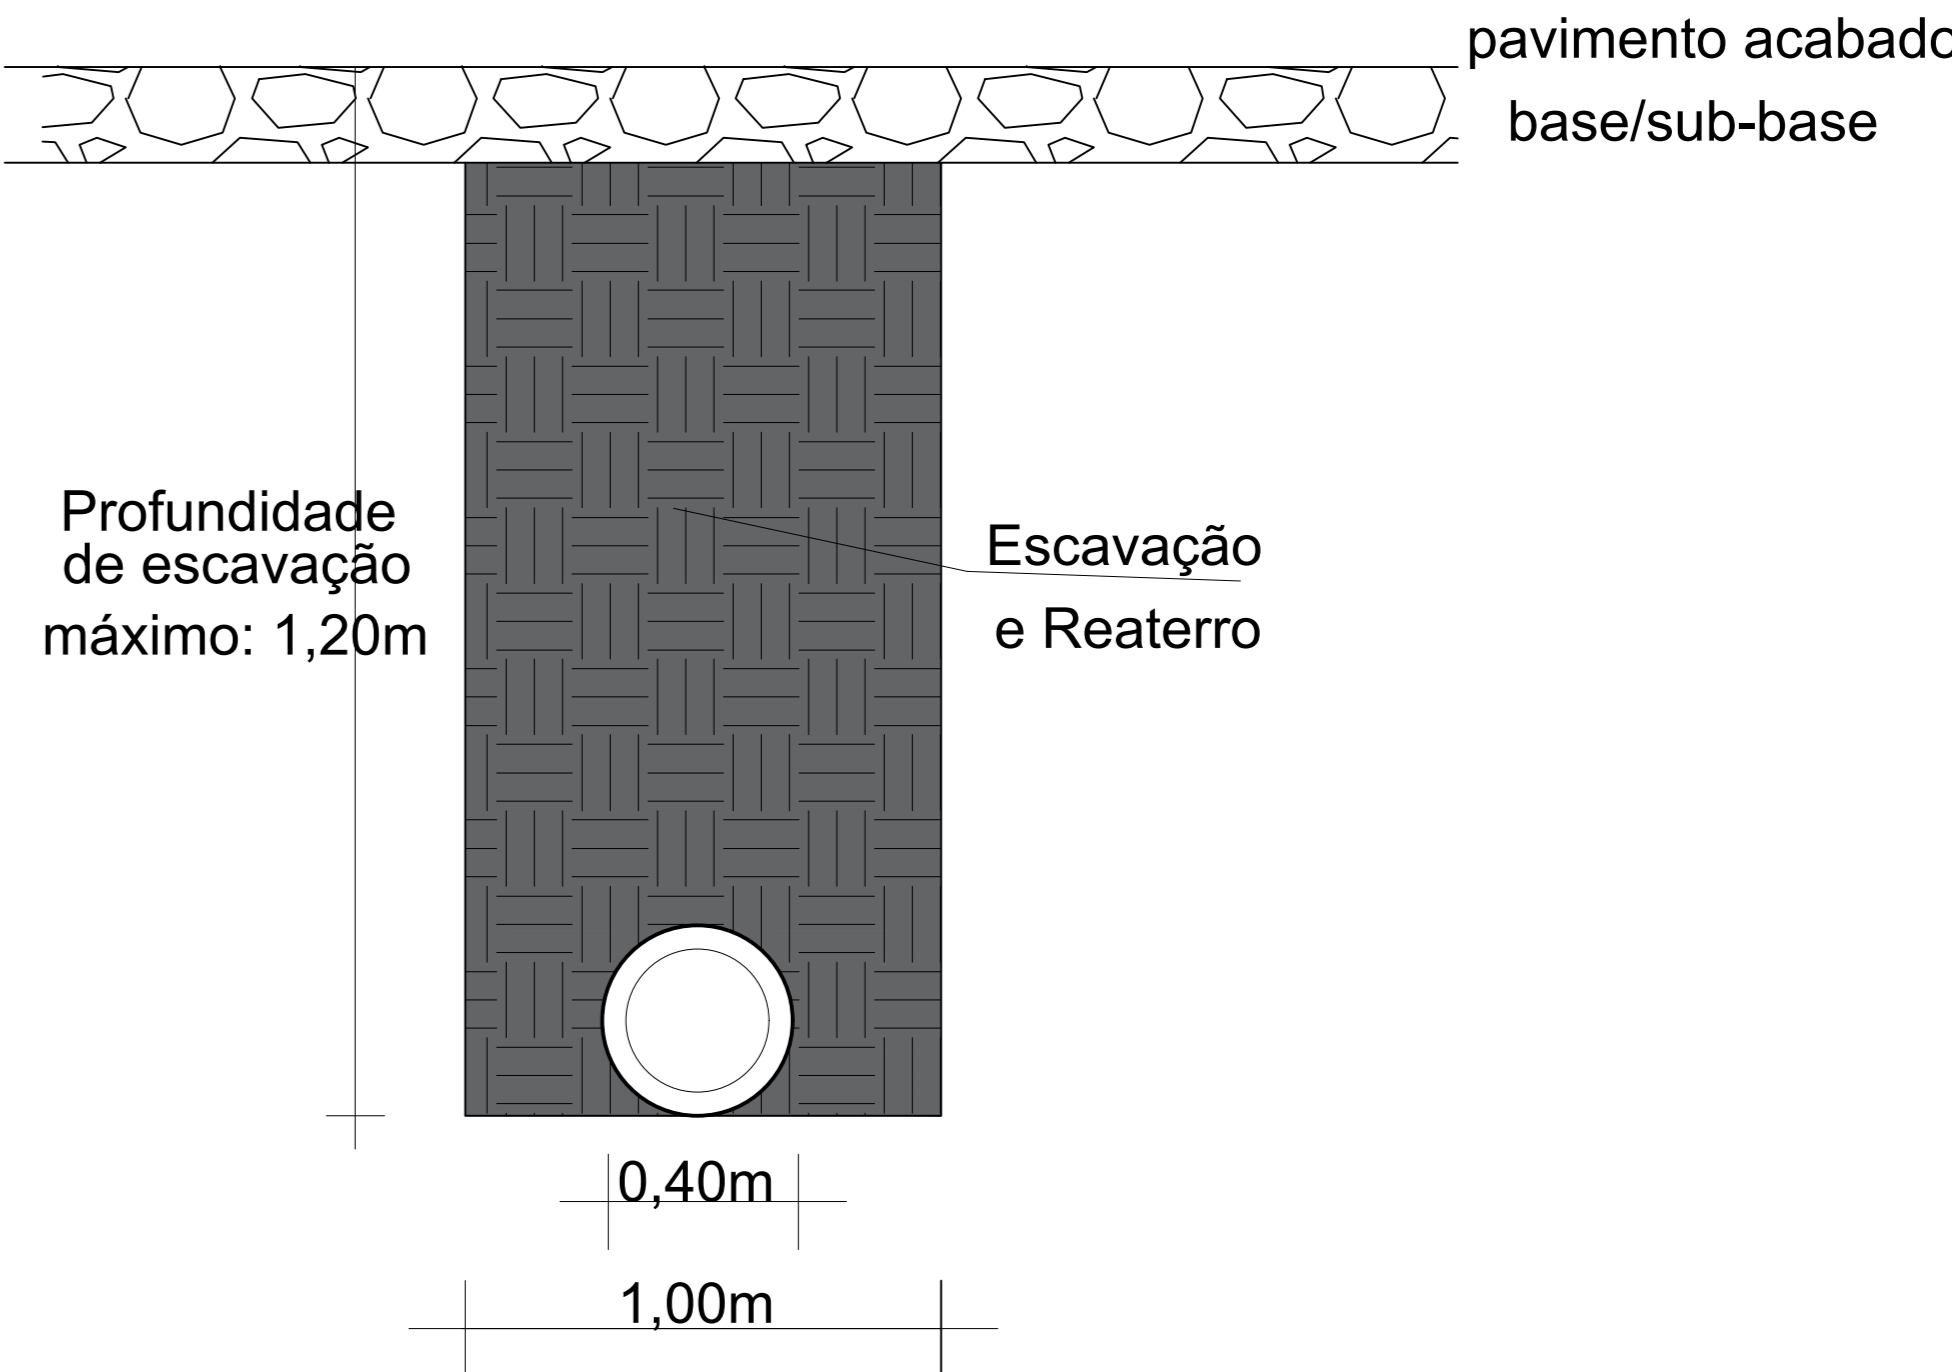

TUBO DE CONCRETO Ø40

BOCA DE LOBO	TUBO DE 40CM	ESCAVAÇÃO	ATERRO
1 UND	10,00 m	12,00 m³	12,00 m³

LEGENDA

MEIO-FIO DA CALÇADA A EXECUTAR

MEIO-FIO DO CANTEIRO A EXECUTAR

TUBULAÇÃO D:40 CM EXISTENTE


TUBULAÇÃO D:60 CM EXISTENTE

TUBULAÇÃO D:40 CM EXECUTAR


TUBULAÇÃO D:60 CM EXECUTAR

BOCAS DE LOBO EXISTENTE

BOCAS DE LOBO EXECUTAR

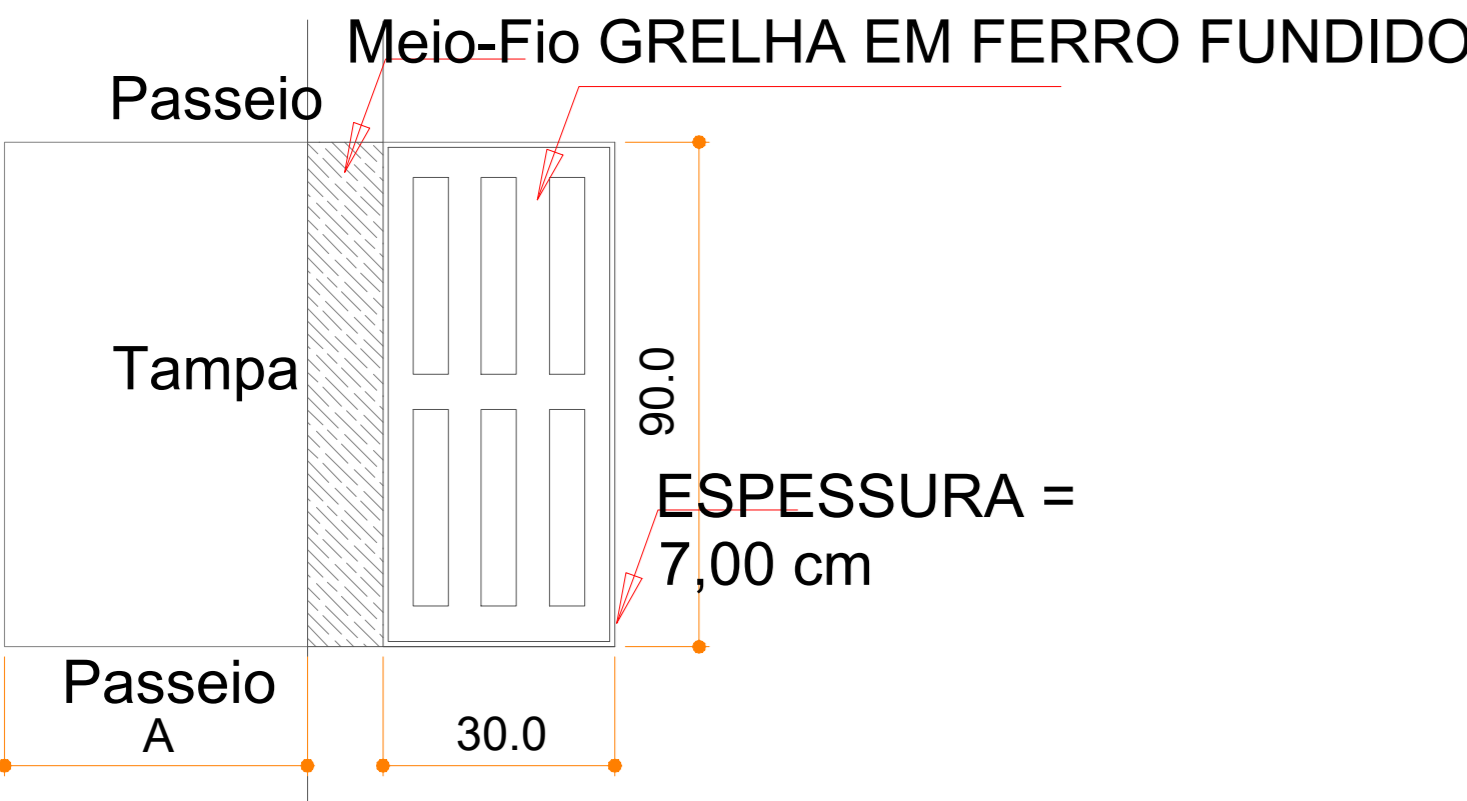

DETALHE / BOCA DE LOBO
S/ ESCALA

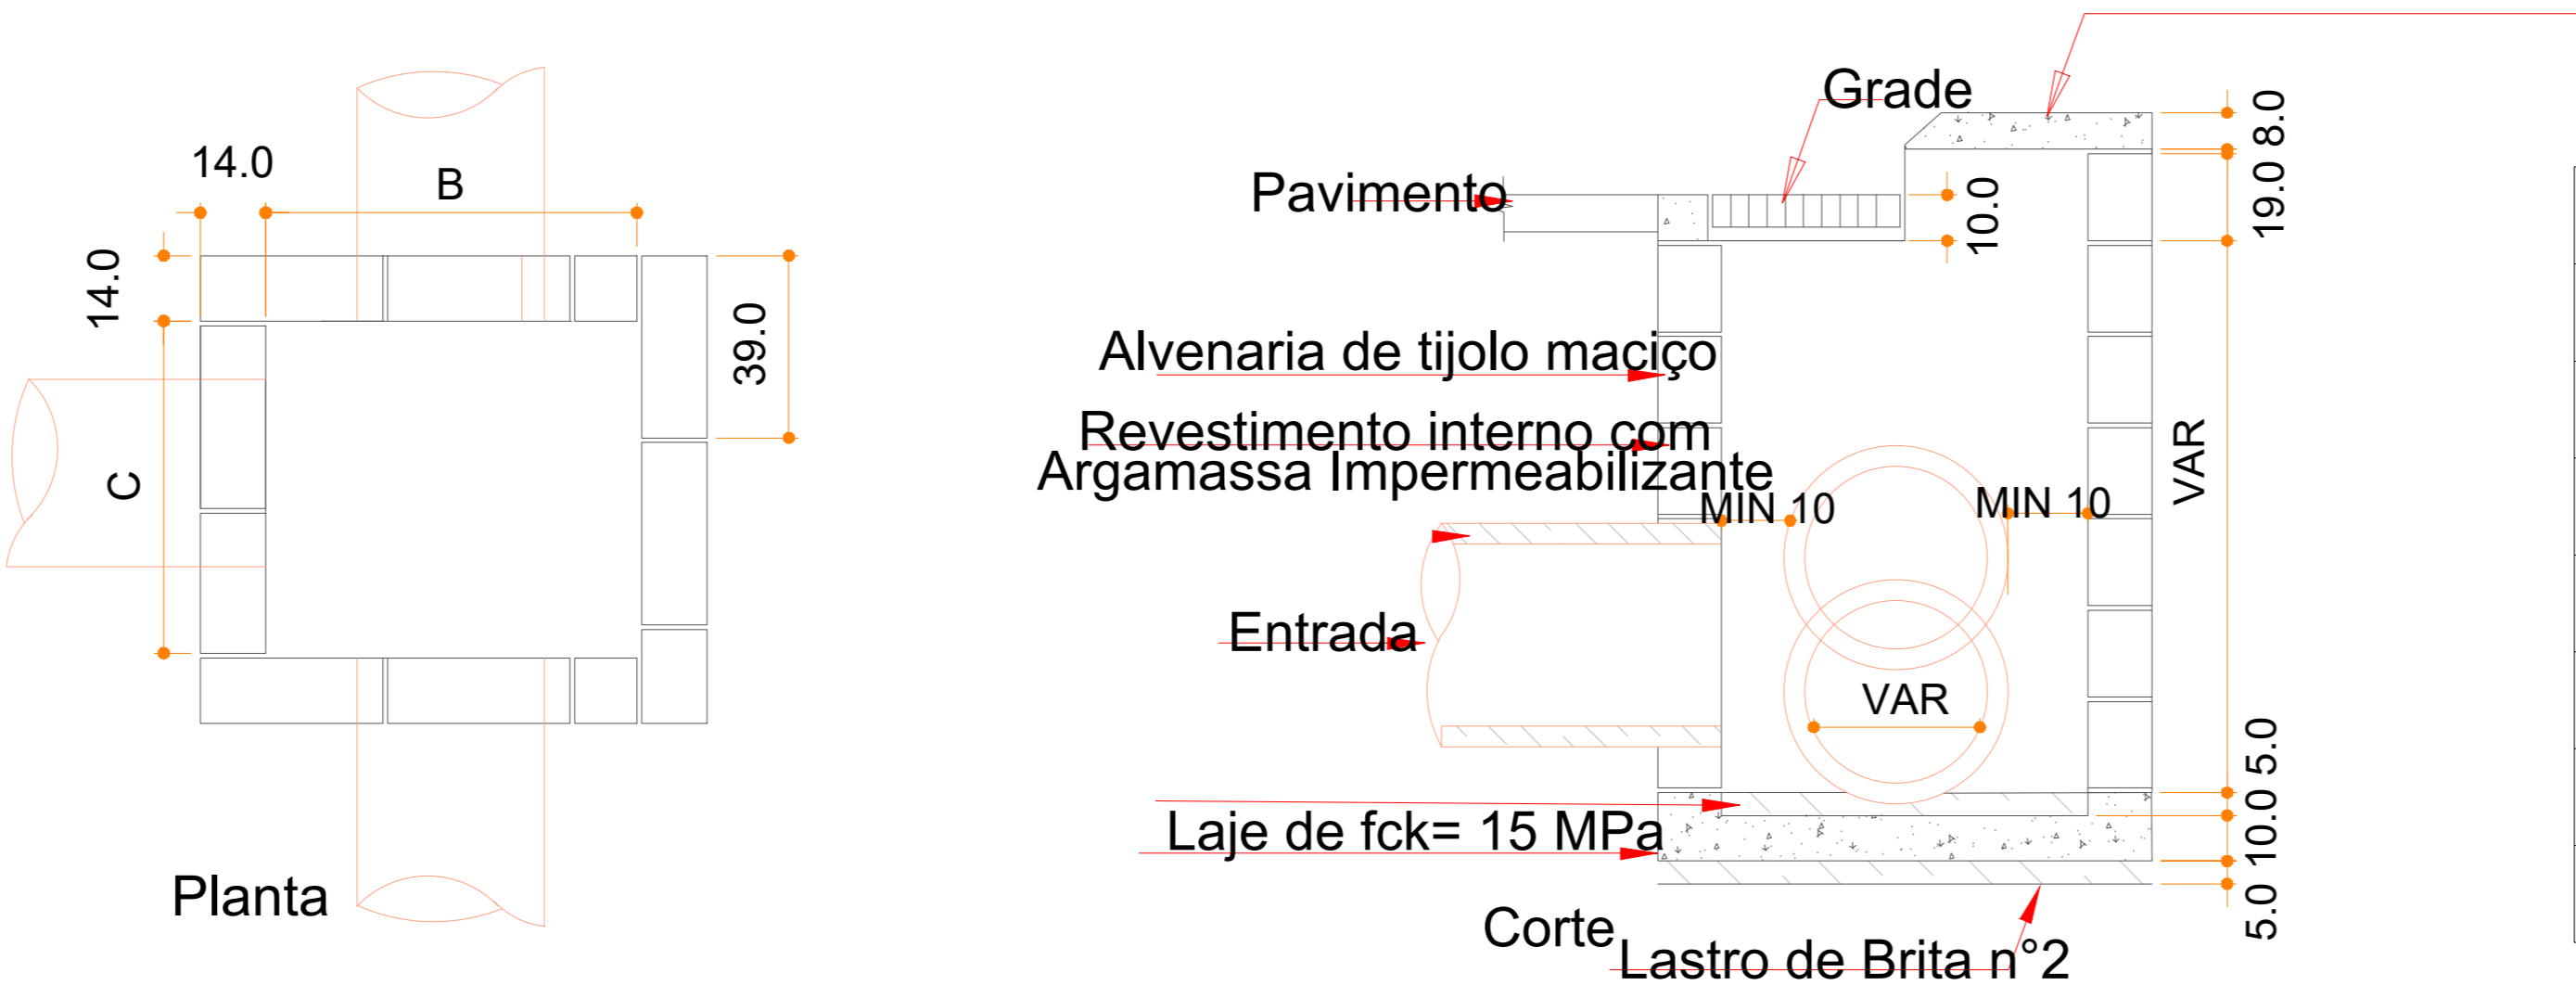

BOCA DE LOBO			
TIPO	A (cm)	B (cm)	C (cm)
BL 1 - Ø40 E Ø50	60	80	60
BL 2 - Ø60	70	90	70
BL 3 - Ø70	80	100	90
BL 4 - Ø80	90	110	90
BL 5 - Ø90	100	120	90
BL 6 - Ø100	110	130	90

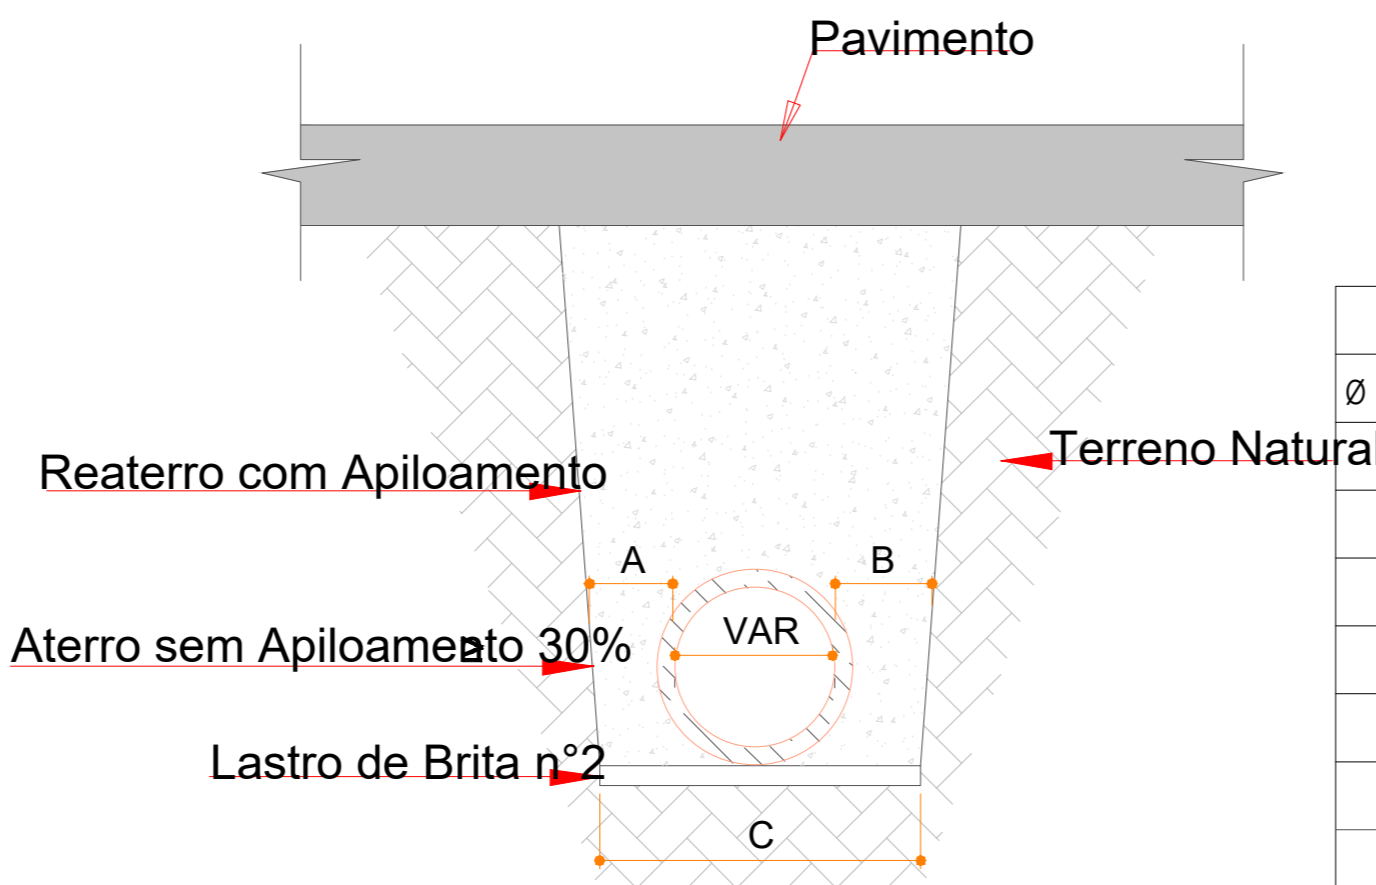
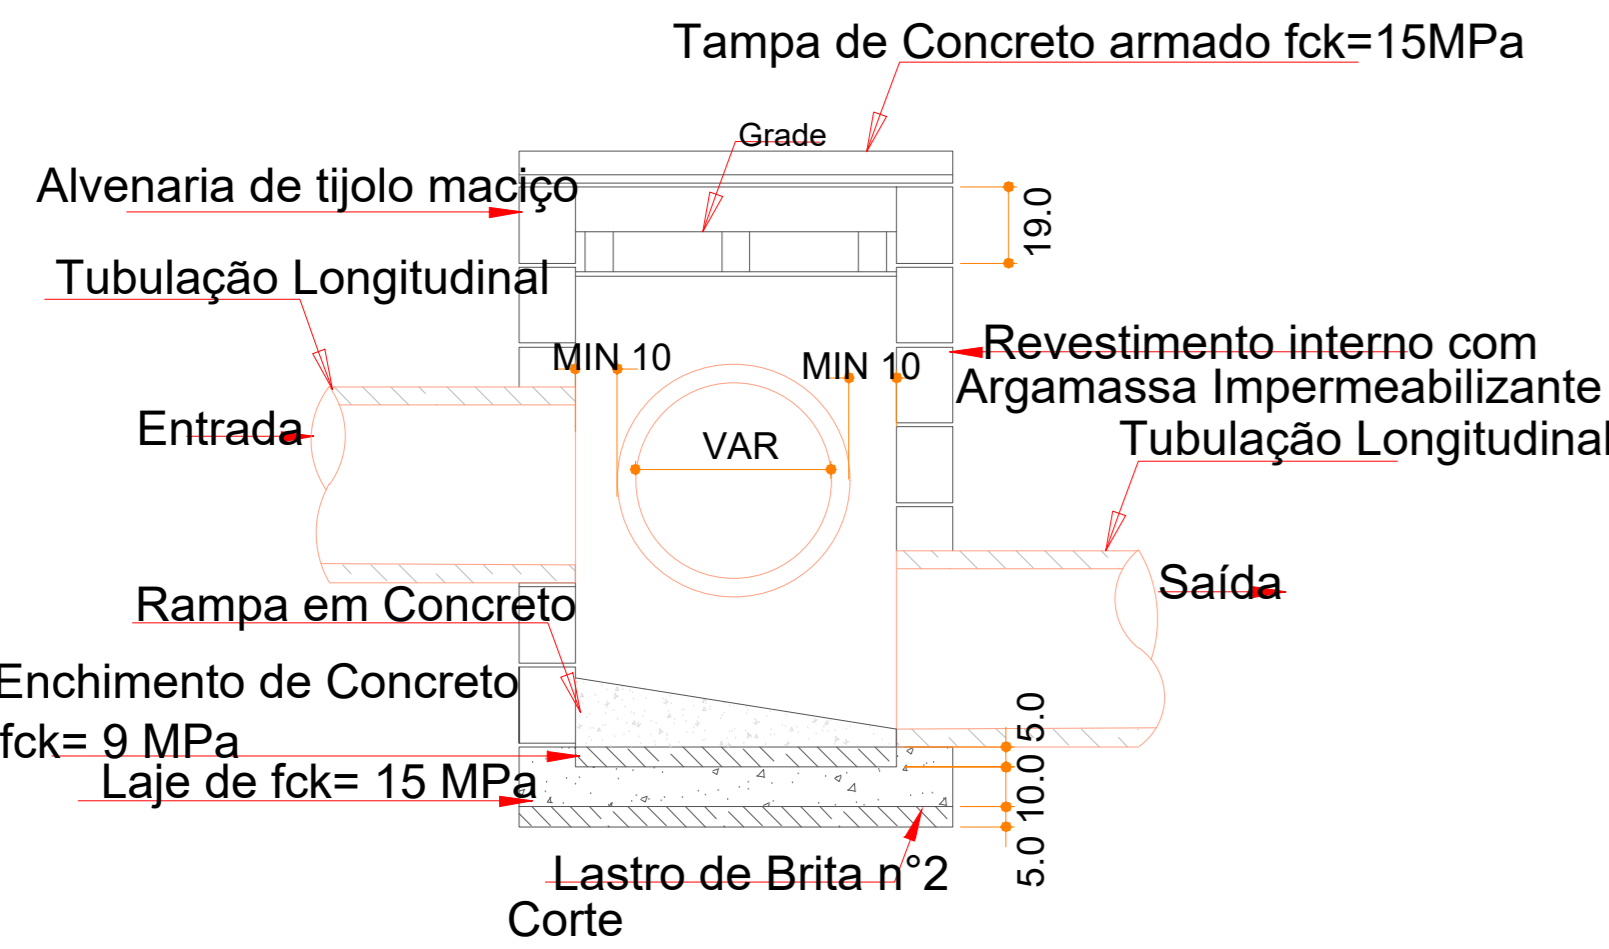


TABELA ESCAVAÇÃO				
Ø INTERNO	Ø EXTERNO	A (cm)	B (cm)	C (cm)
Ø40	Ø50	20	20	90
Ø50	Ø60	20	20	100
Ø60	Ø70	20	20	110
Ø70	Ø80	20	20	120
Ø80	Ø95	20	20	135
Ø90	Ø105	20	20	145
Ø100	Ø115	20	20	160
Ø120	Ø135	20	20	180

ADMINISTRAÇÃO 2025/2028

PROPRIETÁRIO

PREFEITURA MUNICIPAL DE SÃO JORGE D'OESTE

OBRA

RUA ARNOLDO ZWICKER

LOCAL

LOTEAMENTO JARDIM DAS ORQUÍDEAS

PROJETO

DRENAGEM

PLANTA BAIXA/CORTE/DETALHE

FL 3/4

QUADRA

LOTE N°

DATA

JULHO 2025

ESCALA

INDICADA

ÁREA

DESENHO

BERNINO A. MARMITT