

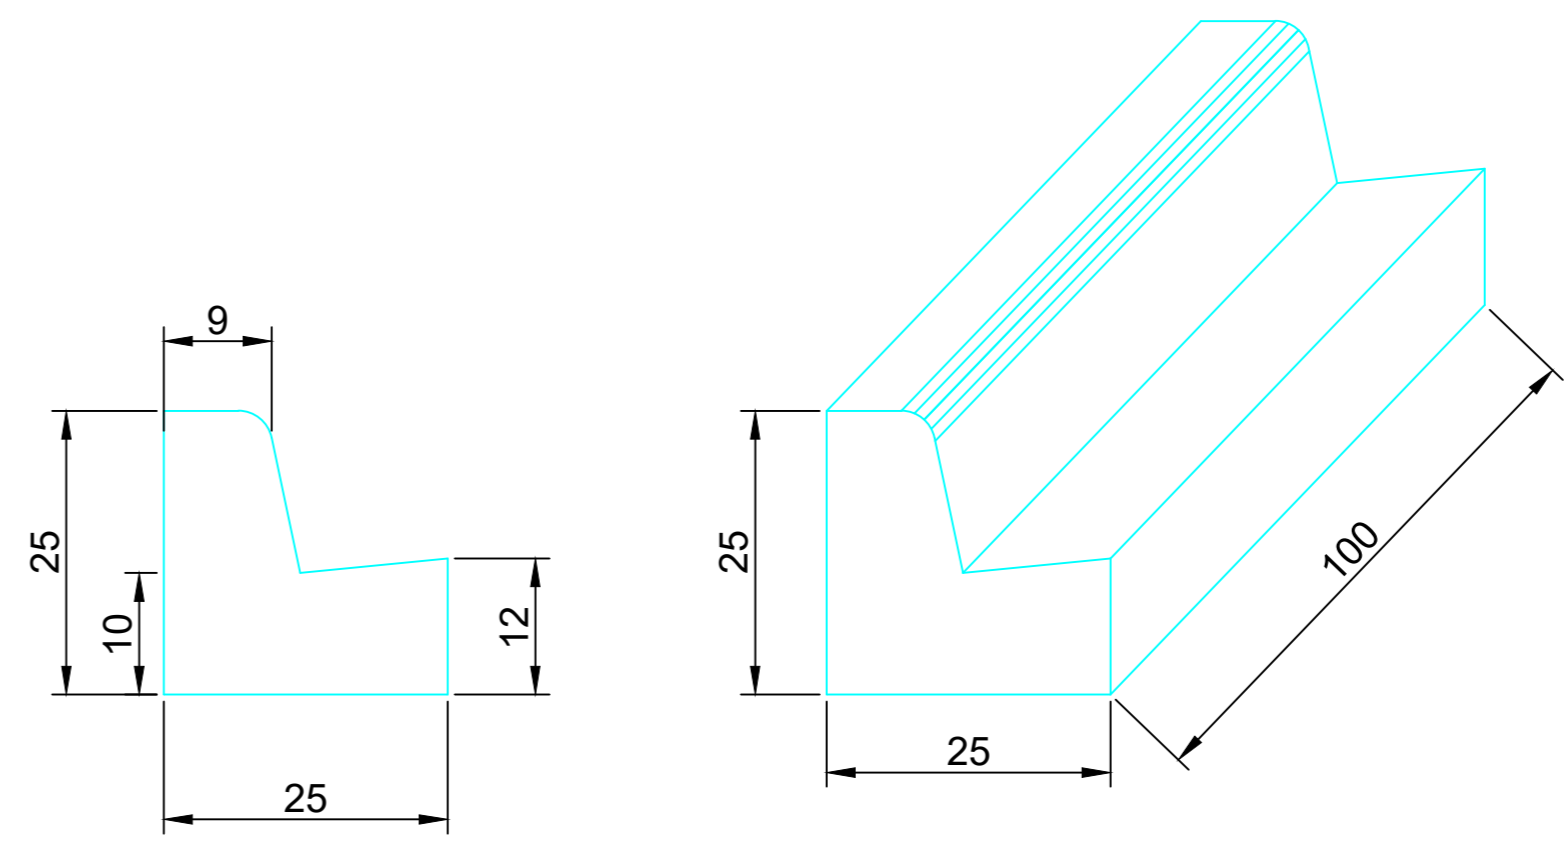


SEÇÃO TRANSVERSAL DO PAVIMENTO
SEM ESCALA

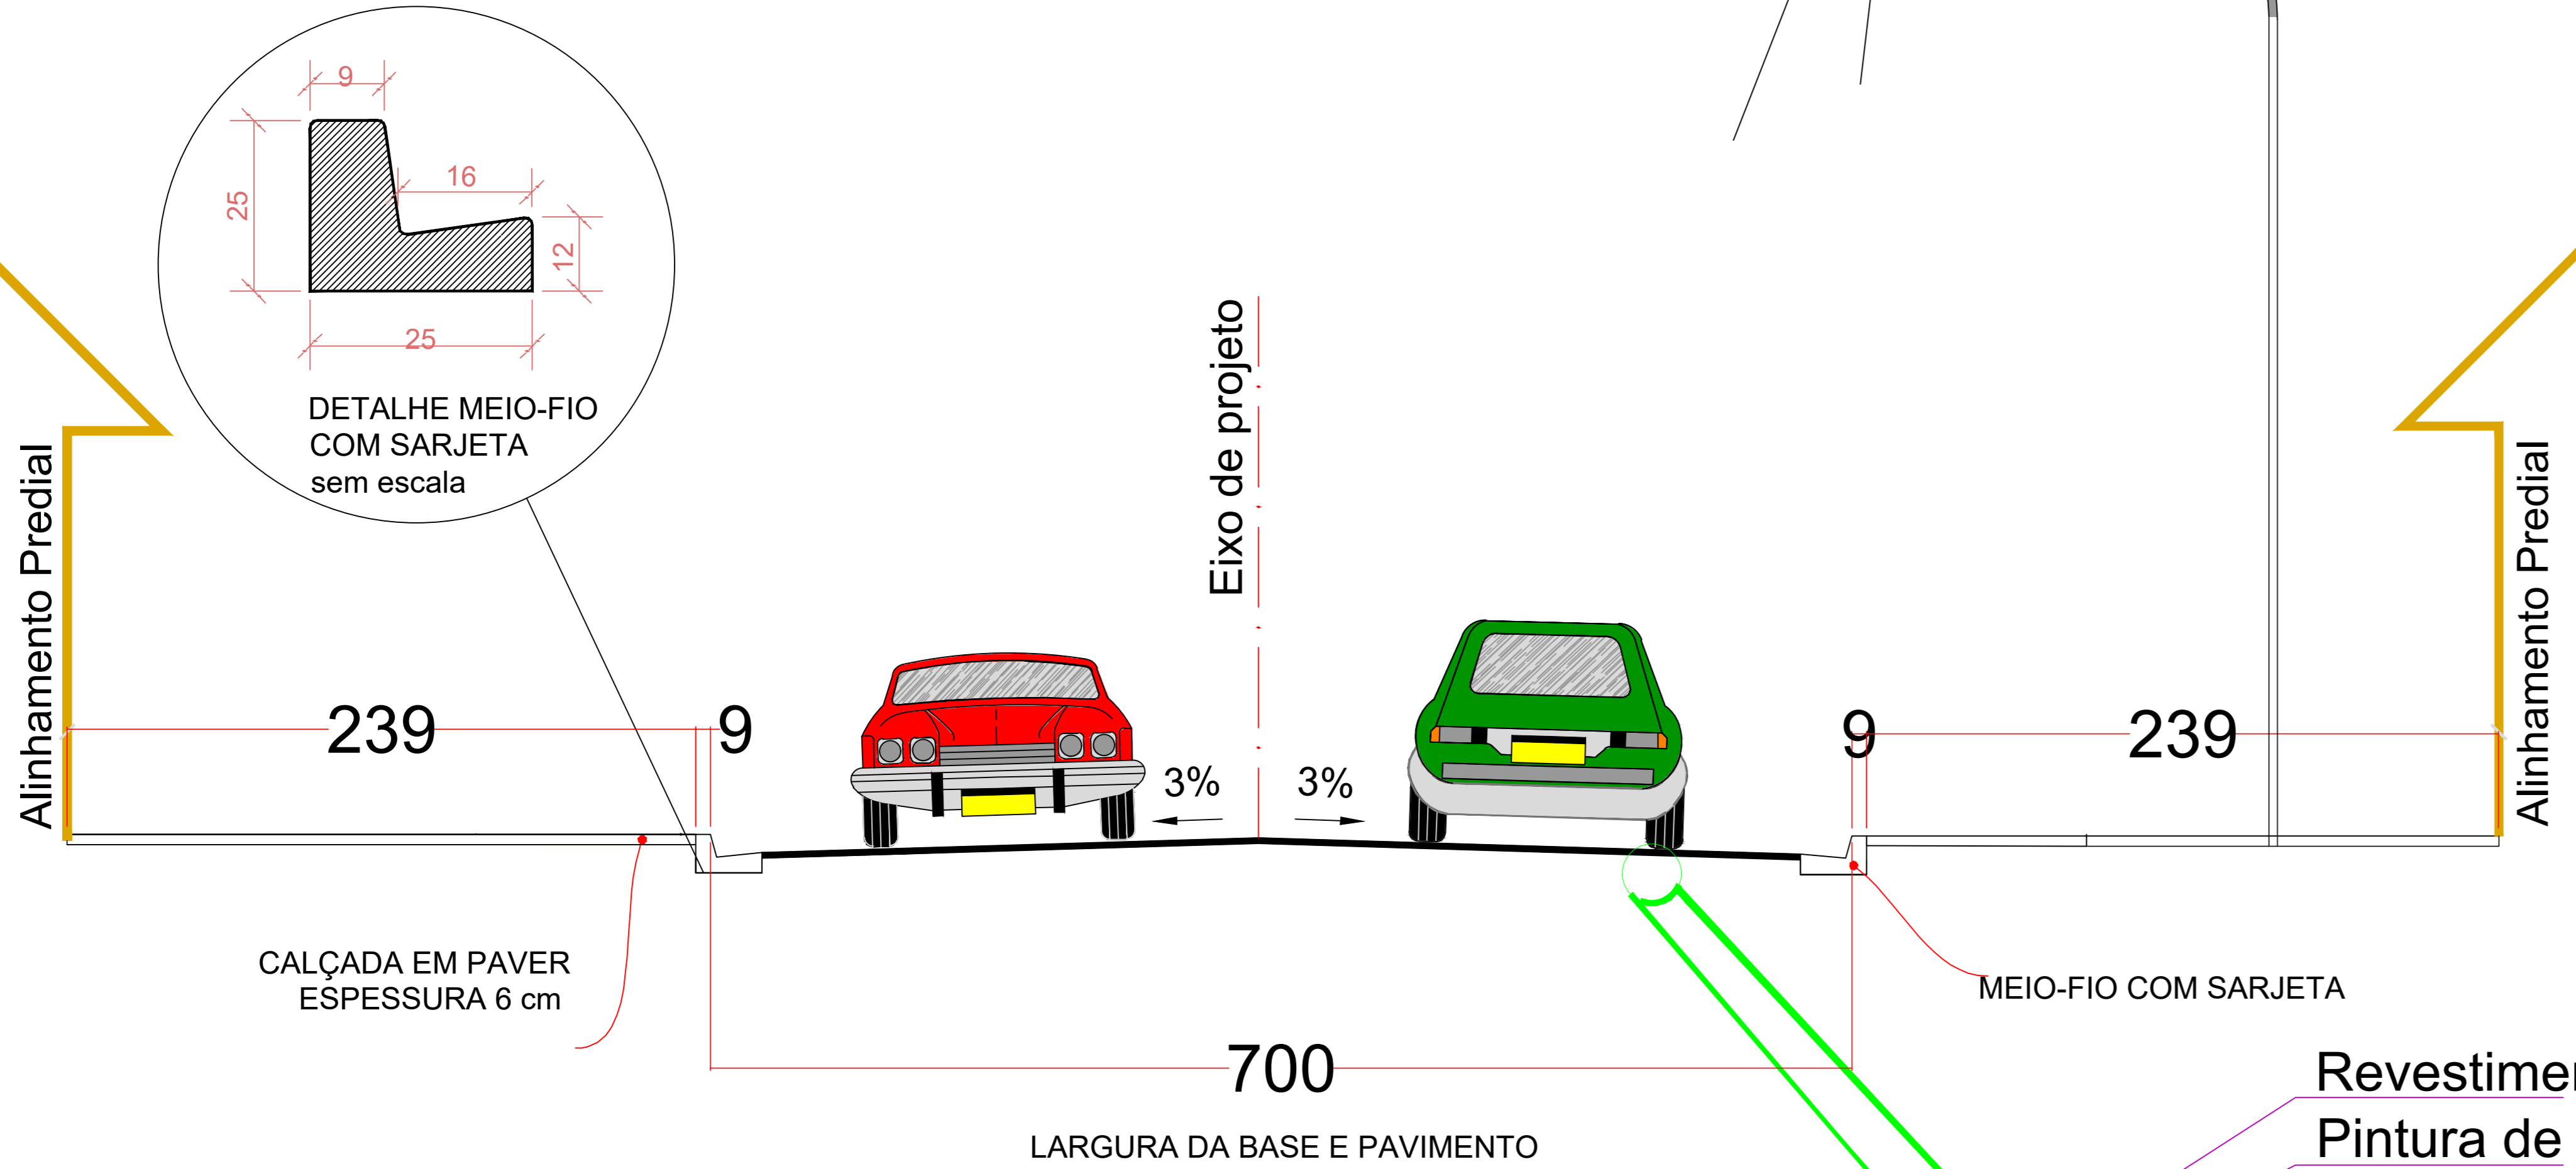


Detalhe Meio - Fio
Seção Genérica para todos os Trechos
ESC: Sem Escala

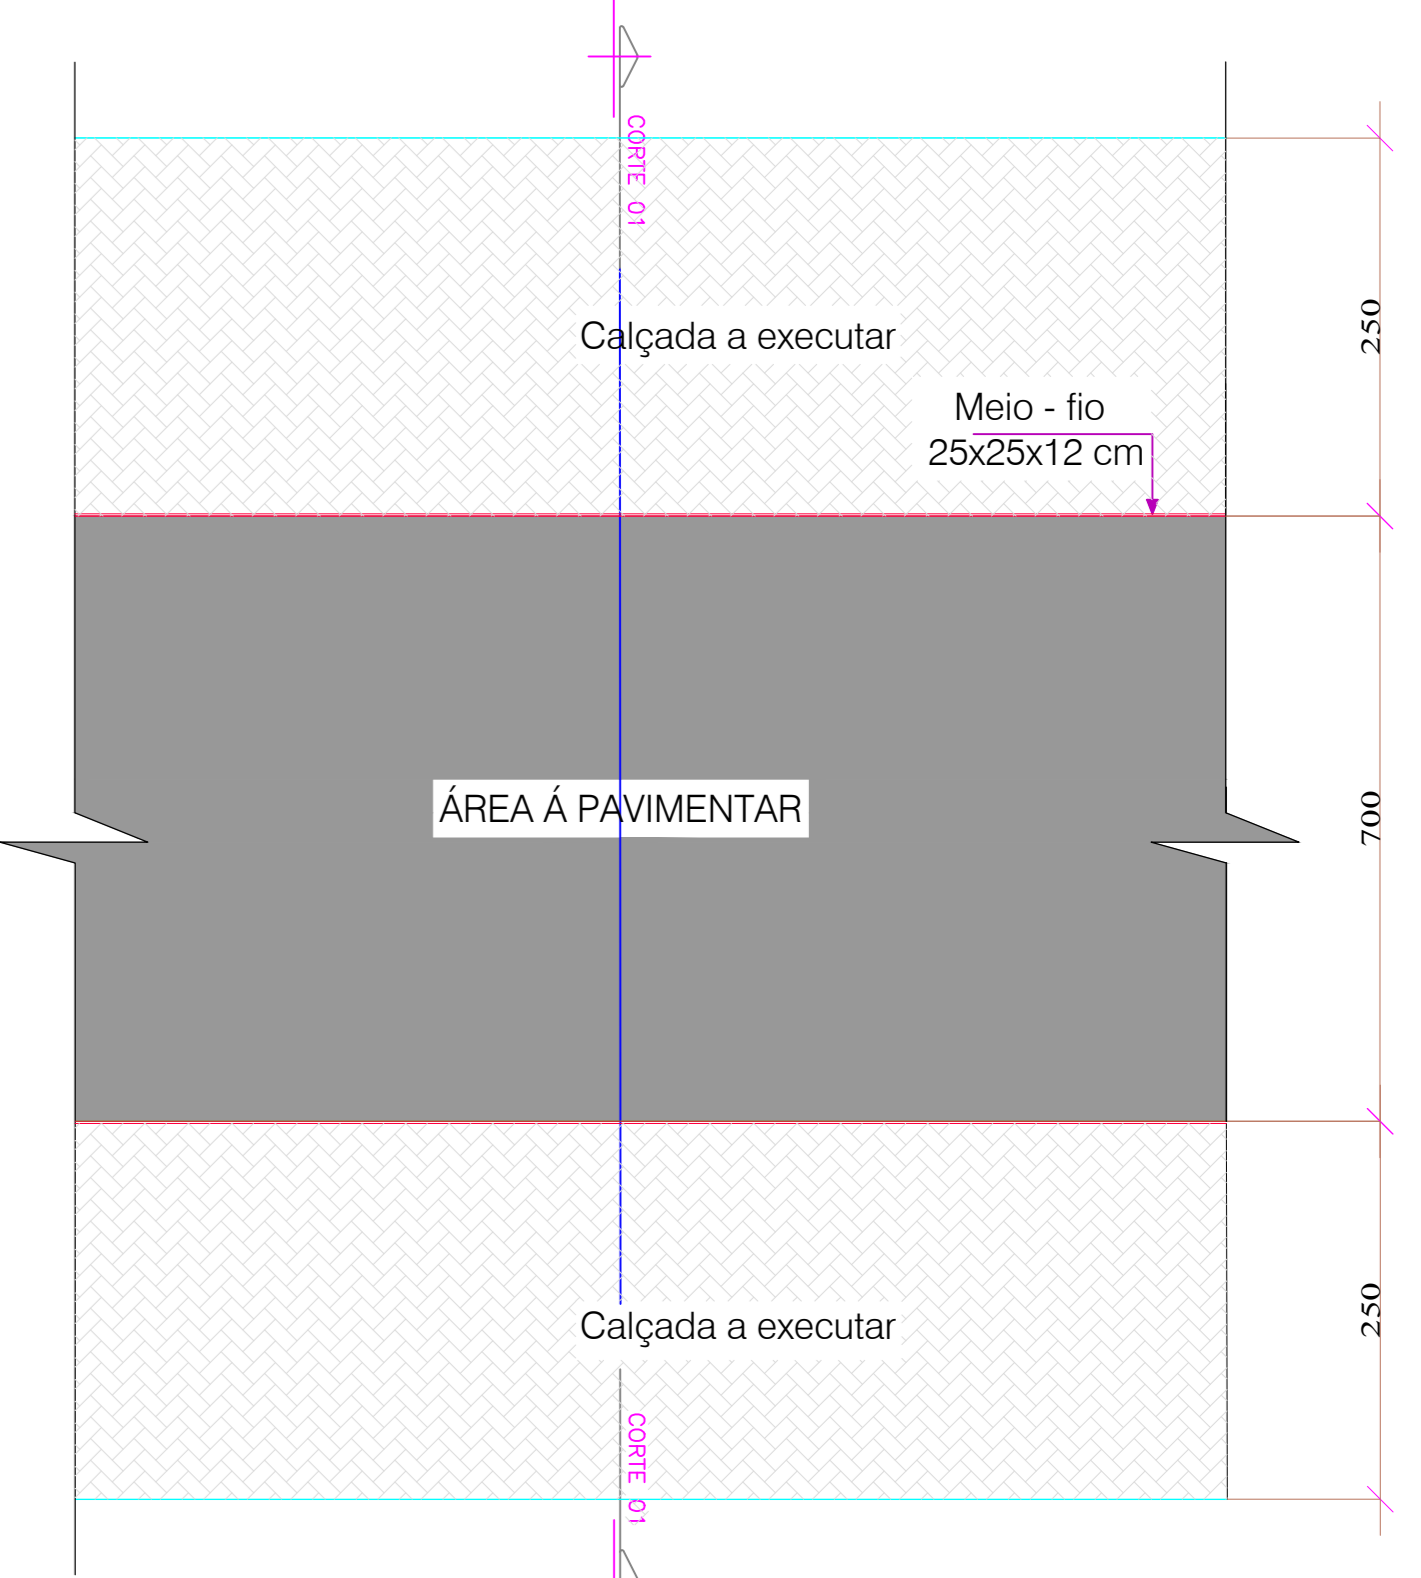

Detalhe Pista
Seção Genérica para todo o Trecho
Largura total da Pista: 12,0 metros
Esc: 1/200



Planta de localização
Seção Genérica

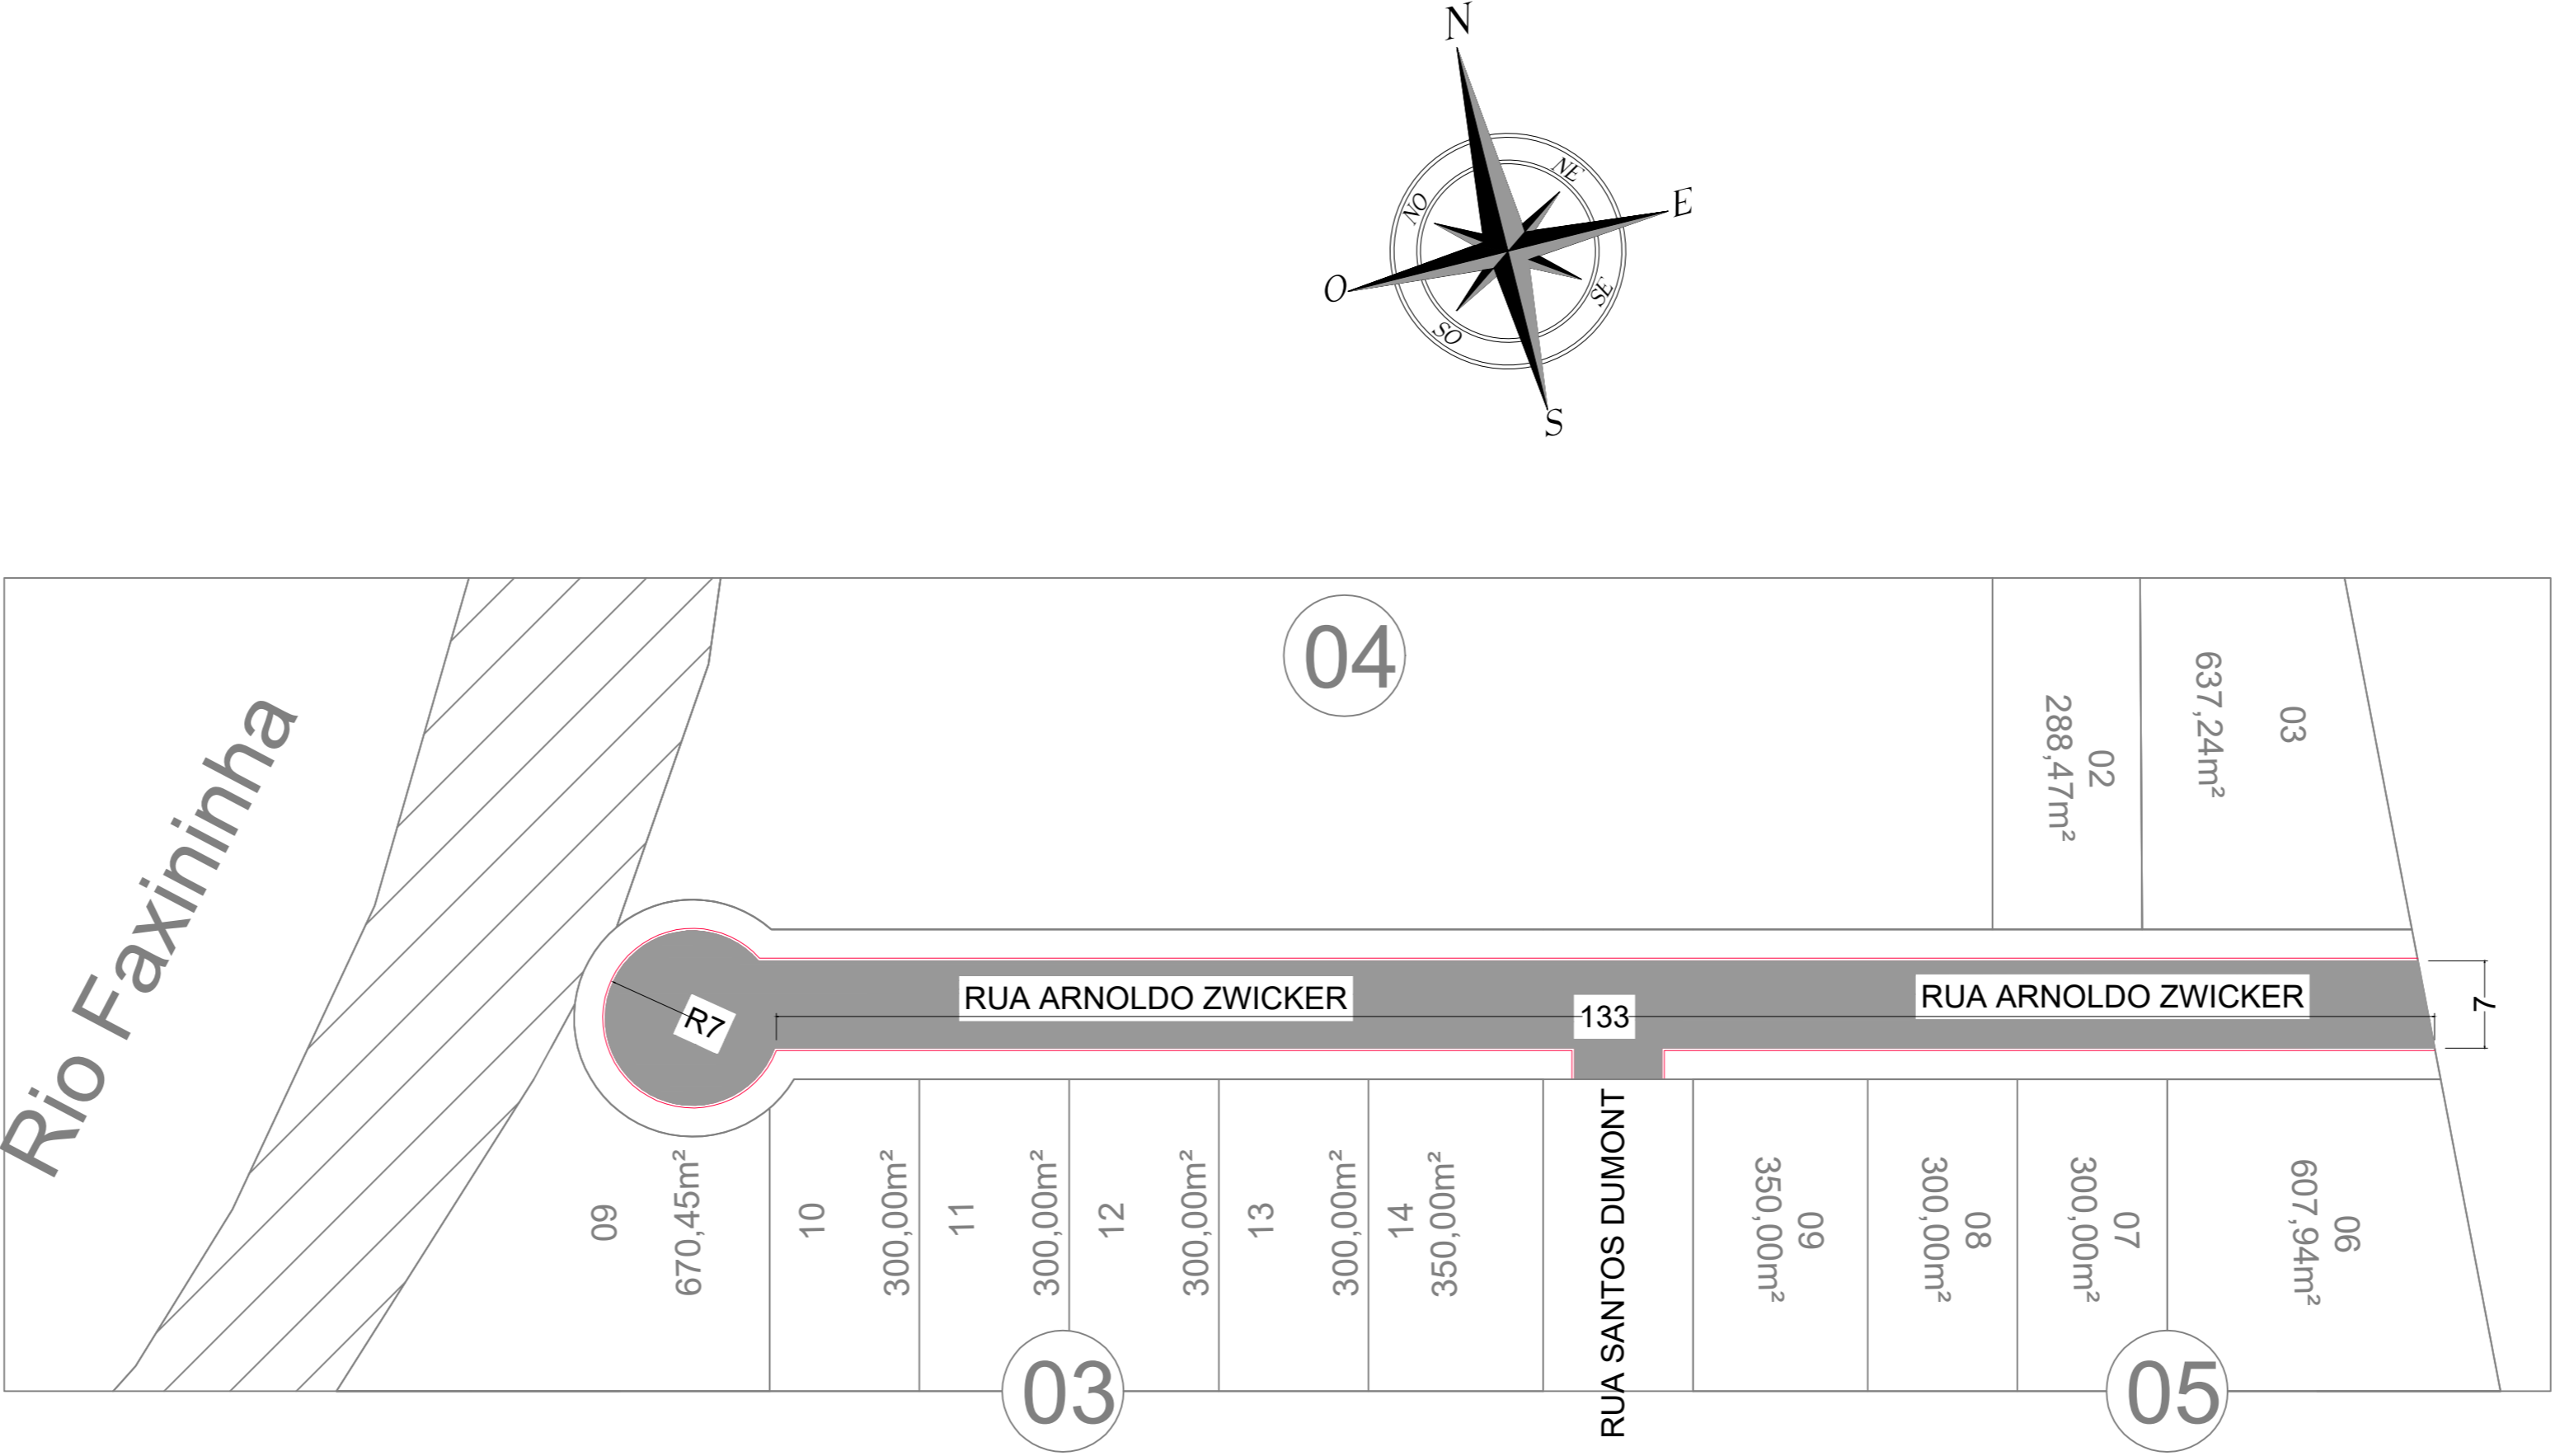

Planta Baixa
Seção Genérica

TRECHO	REGULARIZAÇÃO	IMPRIMAÇÃO	PINTURA LIGAÇÃO	REPERFILAMENTO	CAPA
RUA ARNOLDO ZWICKER	1.099,00 m²	1.099,00 m²	1.099,00 m²	54,95 TON	109,90 TON

LEGENDA

- MEIO-FIO A EXISTENTE
- MEIO-FIO Á EXECUTAR
- ALINHAMENTO PREDIAL
- ALINHAMENTO CANTEIRO
- RAMPA DE ACESSIBILIDADE EXECUTAR
- RAMPA DE ACESSIBILIDADE EXISTENTE
- CALÇADA
- RECAPE ASFALTICO ÁREA A EXECUTAR

RESPONSÁVEL TÉCNICO PELO PROJETO Glaciano de Oliveira Engenheiro Civil CREA-PR-157785/D Decreto 2364/2018 ENºº GLACIANO DE OLIVEIRA	
ASSINATURA	
RESPONSÁVEL TÉCNICO PELA OBRA	
ASSINATURA	
PROPRIETÁRIO DA OBRA	
ASSINATURA	
PREFEITURA MUNICIPAL DE SÃO JORGE D'OESTE	

APROVAÇÃO DA PREFEITURA	APROVAÇÃO DA SAÚDE

ADMINISTRAÇÃO 2025/2028

PROPRIETÁRIO	PREFEITURA MUNICIPAL DE SÃO JORGE D'OESTE	
OBRA	RUA ARNOLDO ZWICKER	
LOCAL	LOTEAMENTO JARDIM DAS ORQUÍDEAS II	
PROJETO	PLANTA RECAPE ASFALTICO	FRANCA FL 4/4
PLANTA BAIXA/CORTE/DETALHE		
QUADRA	LOTE Nº	DATA
JULHO	2025	ESCALA
INDICADA	ÁREA	1.099,00 M²
DESENHO	BERNARDO A. MARMITT	