

## ANEXO II - CALÇADA PADRÃO TIPO 2

INTERLIGAÇÃO ENTRE CALÇADAS SEM NENHUM OBSTÁCULO

PISO TÁTIL

CONCRETO SIMPLES

GRAMA

ALINHAMENTO PREDIAL

i=5,0%

i=5,0%

MÁX. 3,00M

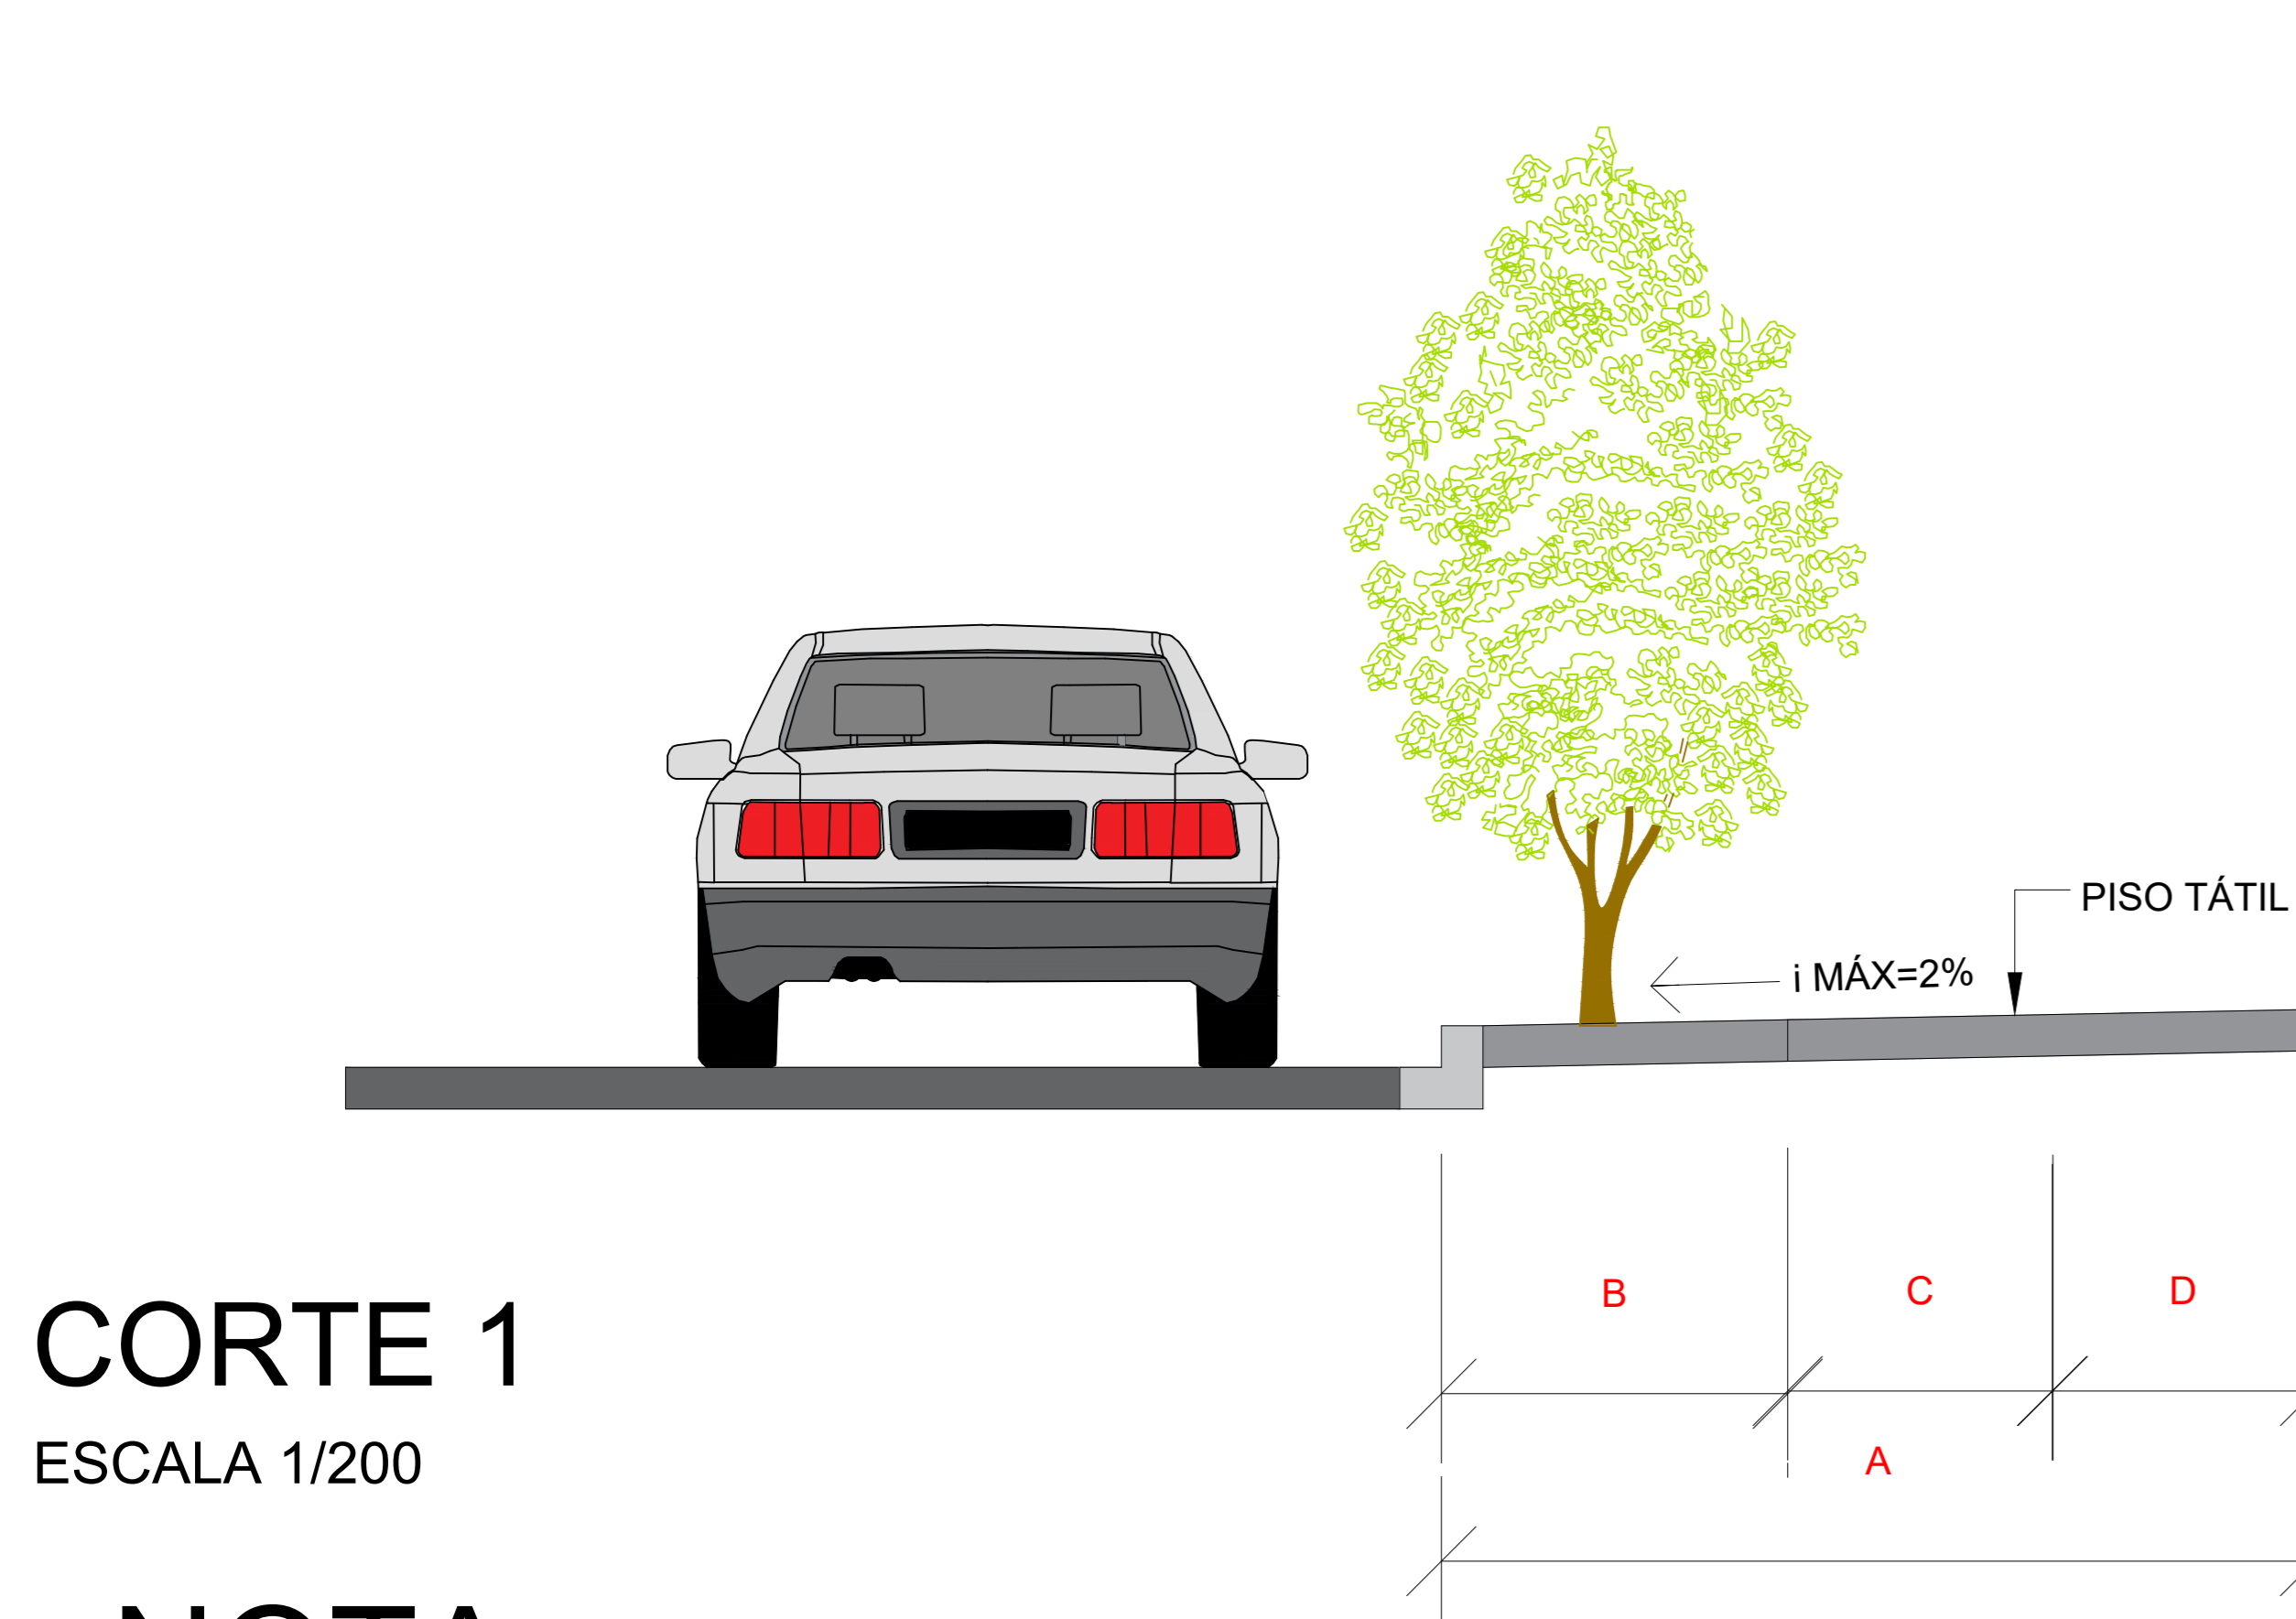
ACESSO DE PEDESTRE

ACESSO DE VEÍCULOS

TRECHO	REGULARIZAÇÃO	MEIO FIO	PISO EM CONCRETO	RAMPAS	GRAMA
RUA DAS AZALEIAS	1096,50 m <sup>2</sup>	763,00 m	653,58 m <sup>2</sup>	10und	302,82 m <sup>2</sup>

N  
S  
E  
O

**Planta Baixa**  
Seção Genérica



# NOTA

GUIA REBAIXADA ( $i = 8,33\%$ )  
LARGURA DO PISO TÁTIL = 0,25M  
ALTURA MEIO FIO = 0,12M



NOTA

GUIA REBAIXADA ( $i = 8,33\%$ )  
LARGURA DO PISO TÁTIL = 0,25M  
MEIO FIO = 0,12M

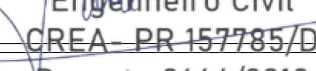

## ANEXO II - CALÇADA PADRÃO TIPO 3

**Planta baixa rampa**  
Seção Genérica para todo o Trecho  
Esc: 1/25

**Detalhe Meio - Fio**  
Seção Genérica para todos os Trechos  
Esc: 1/25

LEGENDA	
	MEIO-FIO EXISTENTE
	MEIO-FIO A EXECUTAR
	ALINHAMENTO PREDIAL
	ALINHAMENTO CANTEIRO
	TUBULAÇÃO D:40 CM EXISTENTE
	TUBULAÇÃO D:60 CM EXISTENTE
	TUBULAÇÃO D:40 CM EXECUTAR
	TUBULAÇÃO D:60 CM EXECUTAR
	BOCAS DE LOBO EXISTENTE
	BOCAS DE LOBO EXECUTAR
	RAMPA DE ACESSIBILIDADE EXECUTAR
	RAMPA DE ACESSIBILIDADE EXISTENTE
	CALÇADA EXECUTAR
	CALÇADA SEM ALTERAÇÕES
	PAV. ASFALTICA ÁREA A EXECUTAR

	MEIO-FIO EXISTENTE
	MEIO-FIO A EXECUTAR
	ALINHAMENTO PREDIAL
	ALINHAMENTO CANTEIRO
	TUBULAÇÃO D:40 CM EXISTENTE
	TUBULAÇÃO D:60 CM EXISTENTE
	TUBULAÇÃO D:40 CM EXECUTAR
	TUBULAÇÃO D:60 CM EXECUTAR
	BOCAS DE LOBO EXISTENTE
	BOCAS DE LOBO EXECUTAR
	RAMPA DE ACESSIBILIDADE EXECUTAR
	RAMPA DE ACESSIBILIDADE EXISTENTE
	CALÇADA EXECUTAR
	CALÇADA SEM ALTERAÇÕES
	PAV. ASFALTICA ÁREA A EXECUTAR

<p>RESPONSÁVEL TÉCNICO PELO PROJETO</p> <div style="text-align: center; margin-top: 10px;">   <b>Glaciano de Oliveira</b>  Engenheiro Civil  CREA - PR 157755/D </div> <p>ASSINATURA</p> <p>ENCARGADO DA OBRA</p> <p>RESPONSÁVEL TÉCNICO PELA OBRA</p> <p>ASSINATURA</p> <p>PROPRIETÁRIO DA OBRA</p> <p>ASSINATURA</p> <p>PREFEITURA MUNICIPAL DE SÃO JORGE D'OESTE</p> <p>APROVAÇÃO DA PREFEITURA</p>	<div style="text-align: center; margin-top: 20px;">  </div> <p>APROVAÇÃO DA SAÚDE</p>
---	--

PROPRIETÁRIO		<b>PREFEITURA MUNICIPAL DE SÃO JORGE D'OESTE</b>					
OBRA		RUA DAS AZALEIAS					
LOCAL		LOTEAMENTO BATTISTELLA					
PROJETO		<b>PLANTA DE PAVIMENTAÇÃO EM PAVER</b>					
							FRANCHA <b>FL 2/4</b>
<b>PLANTA BAIXA/CORTE/DETALHE</b>							
QUADRA	LOTE N°	DATA	JULHO	ESCALA	INDICADA	ÁREA	1.096,50 M²
		2008				DESENHO	
						SERENO & MARMITT	