


Planta Baixa
Seção Genérica

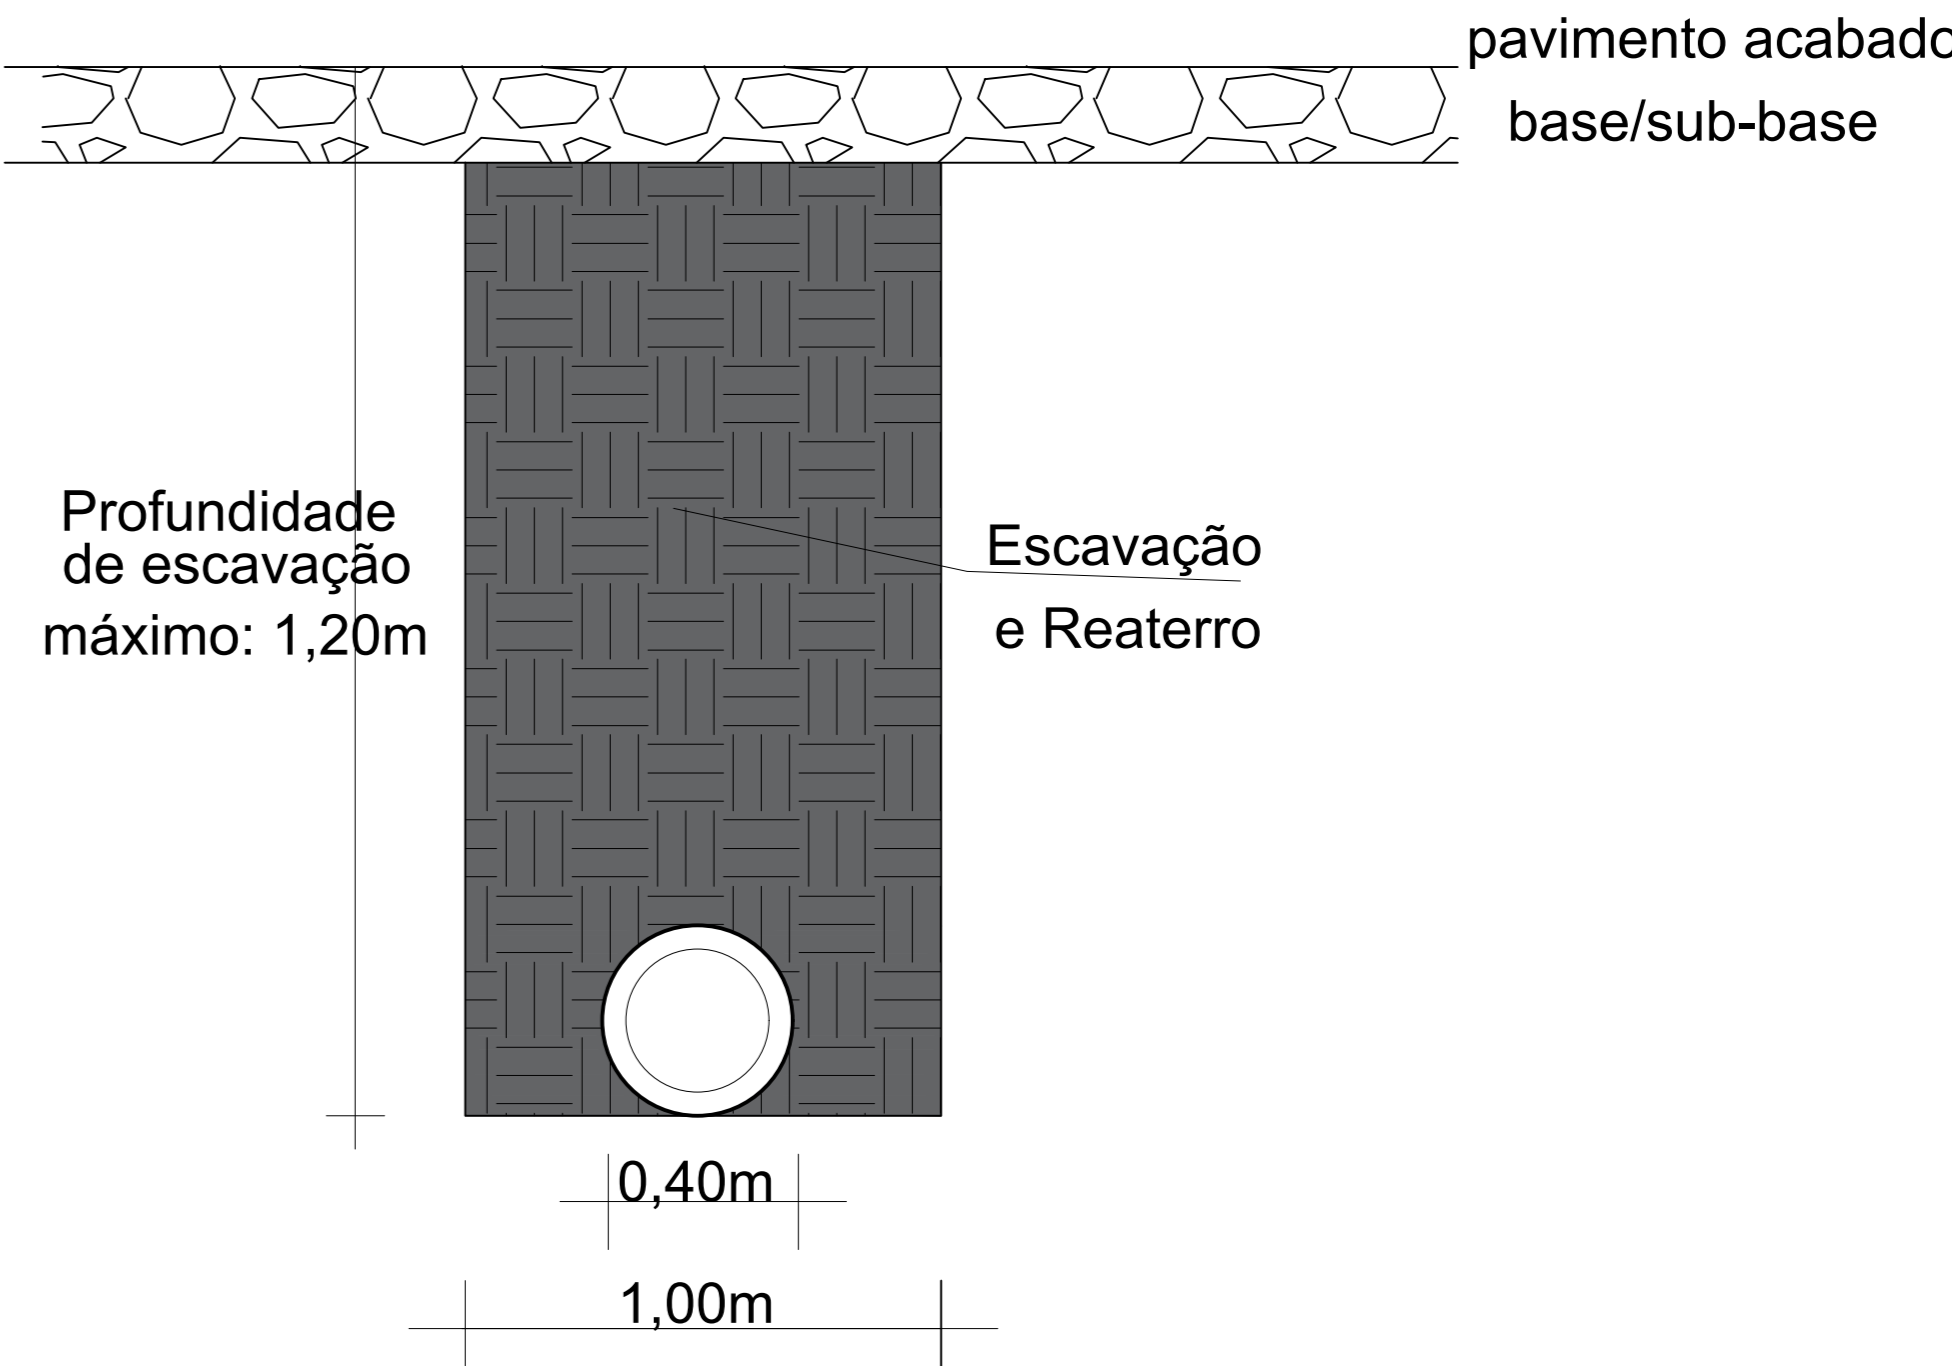


TUBO DE CONCRETO Ø40


BOCA DE LOBO	TUBO DE 40CM	ESCAVAÇÃO	ATERRO
7 UND	51,00 m	61,20 m³	61,20 m³

BOCA DE LOBO	TUBO DE 60CM	ESCAVAÇÃO	ATERRO
0 UND	12,00 m	14,40 m³	14,40 m³

LEGENDA	
—	MEIO-FIO DA CALÇADA A EXECUTAR
—	MEIO-FIO DO CANTEIRO A EXECUTAR
—	TUBULAÇÃO D:40 CM EXISTENTE
—	TUBULAÇÃO D:60 CM EXISTENTE
—	TUBULAÇÃO D:40 CM EXECUTAR
—	TUBULAÇÃO D:60 CM EXECUTAR
■	BOCAS DE LOBO EXISTENTE
■	BOCAS DE LOBO EXECUTAR

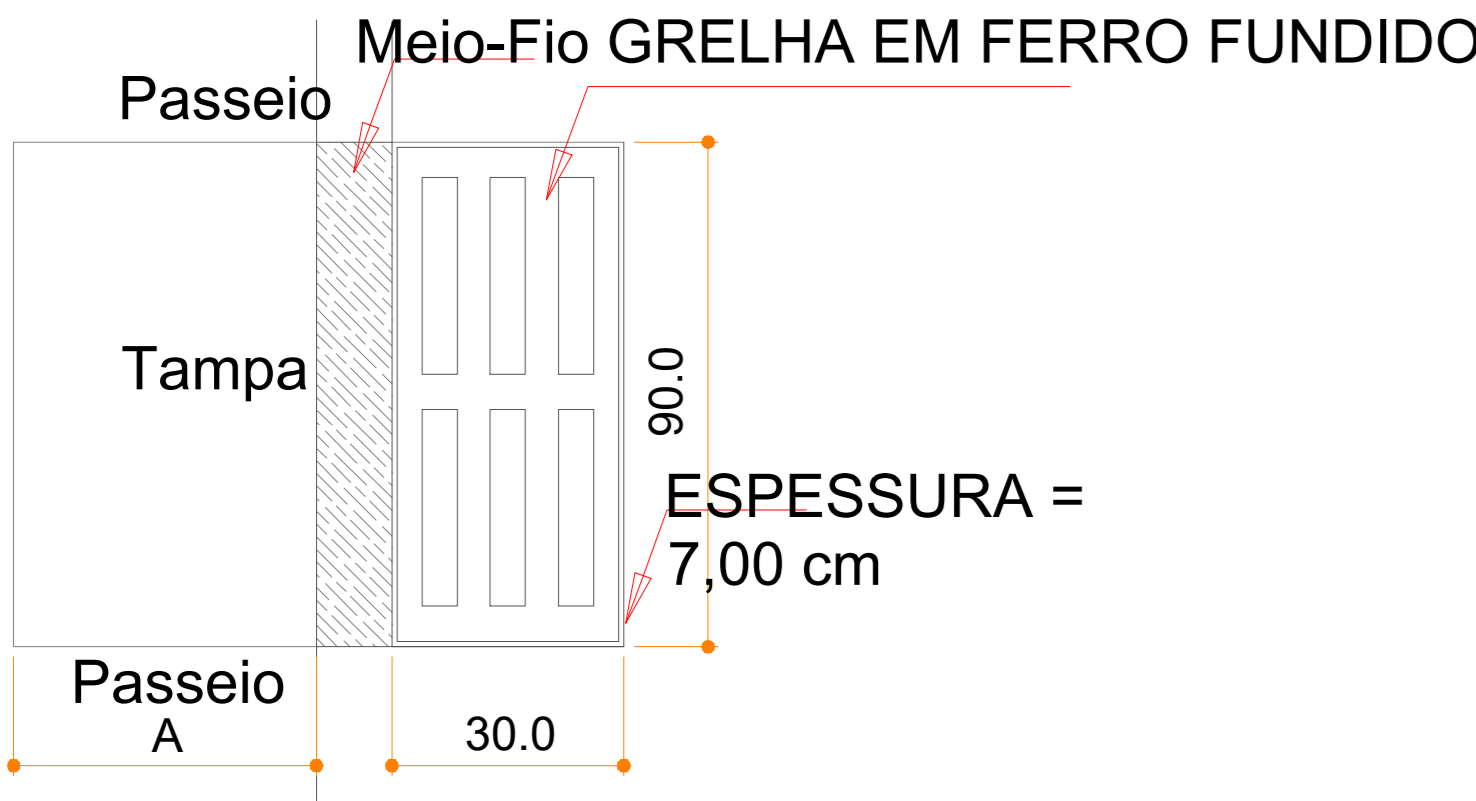

DETALHE / BOCA DE LOBO
S/ ESCALA

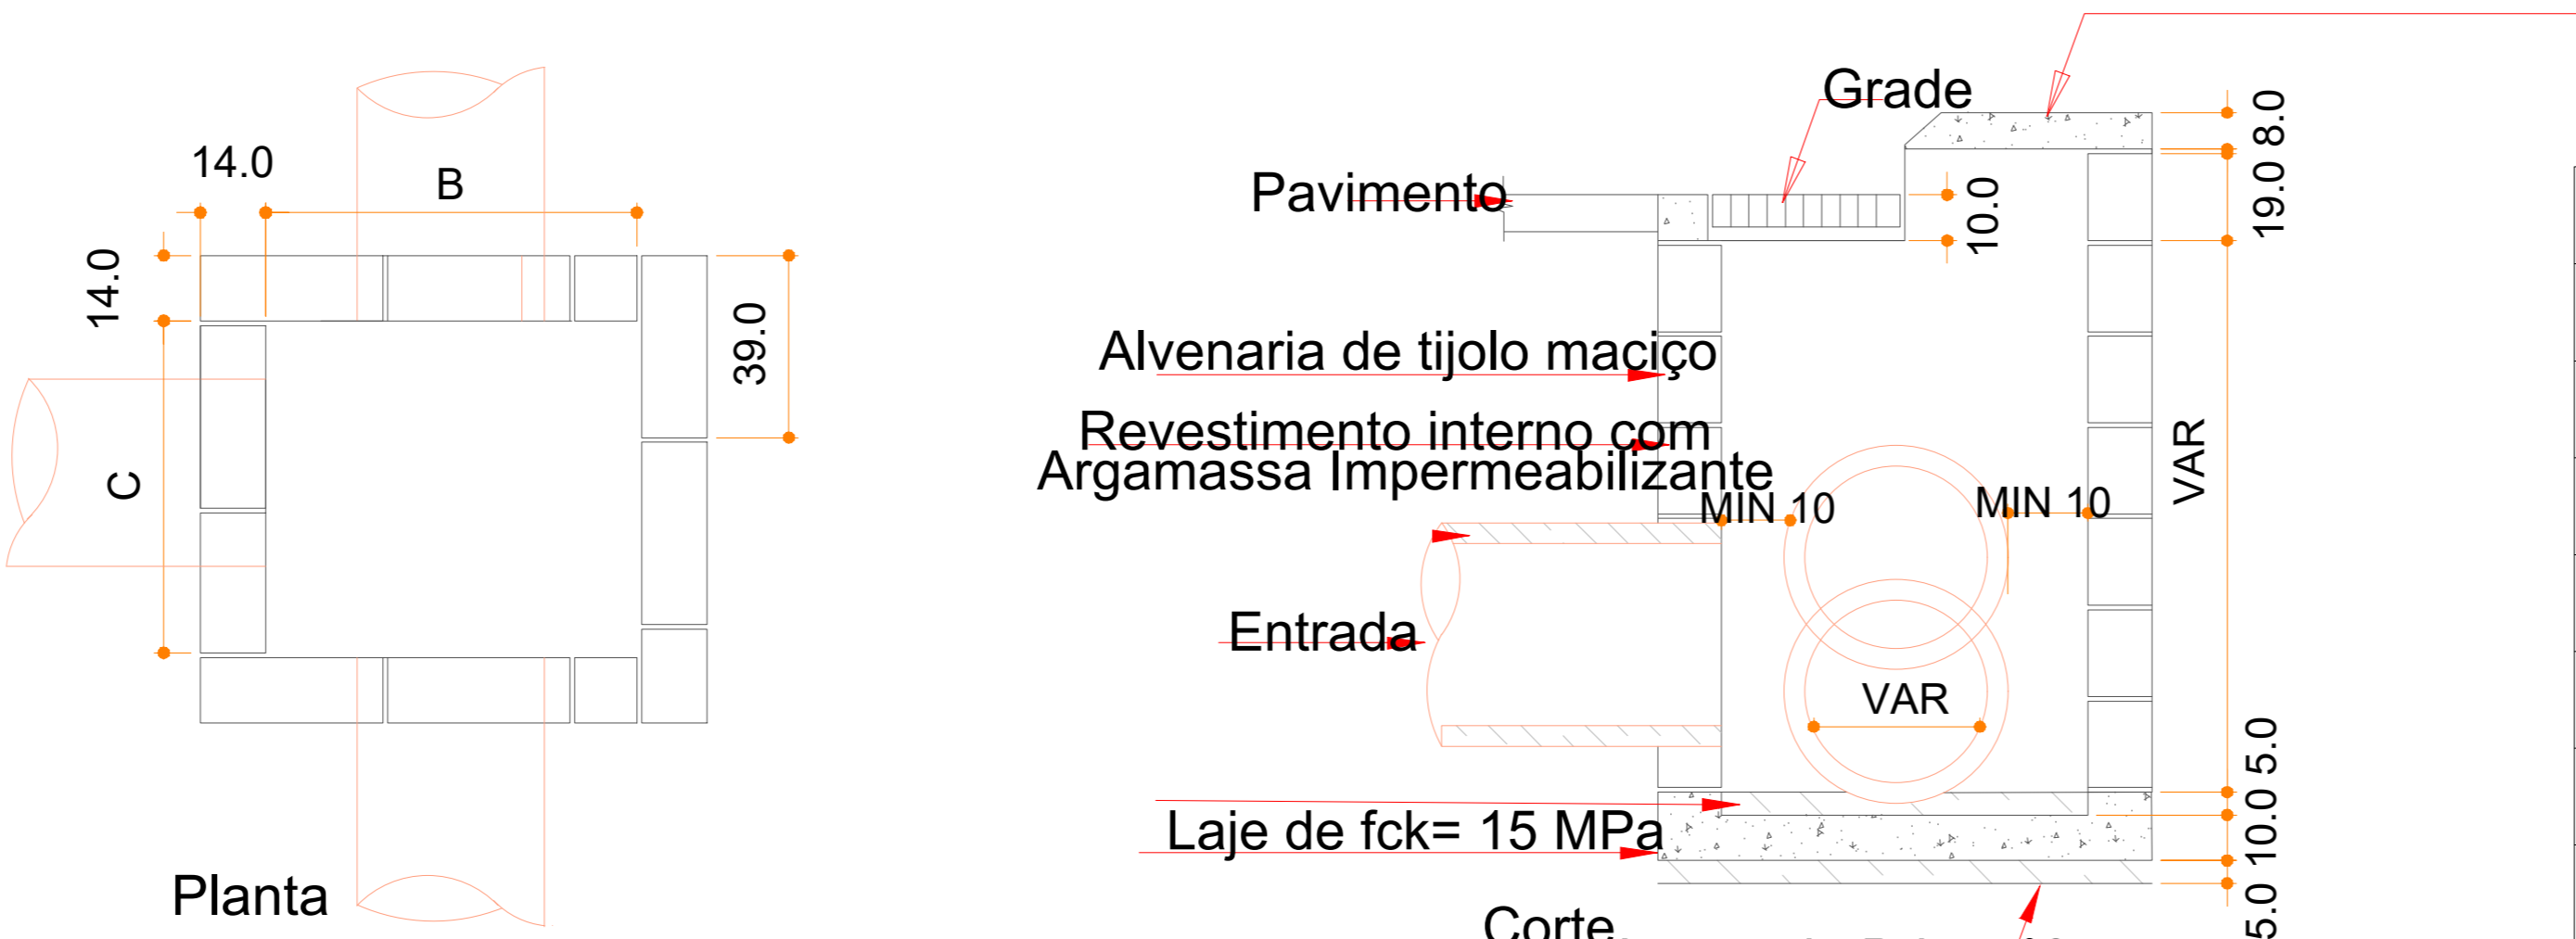

BOCA DE LOBO			
TIPO	A (cm)	B (cm)	C (cm)
BL 1 - Ø40 E Ø50	60	80	60
BL 2 - Ø60	70	90	70
BL 3 - Ø70	80	100	90
BL 4 - Ø80	90	110	90
BL 5 - Ø90	100	120	90
BL 6 - Ø100	110	130	90

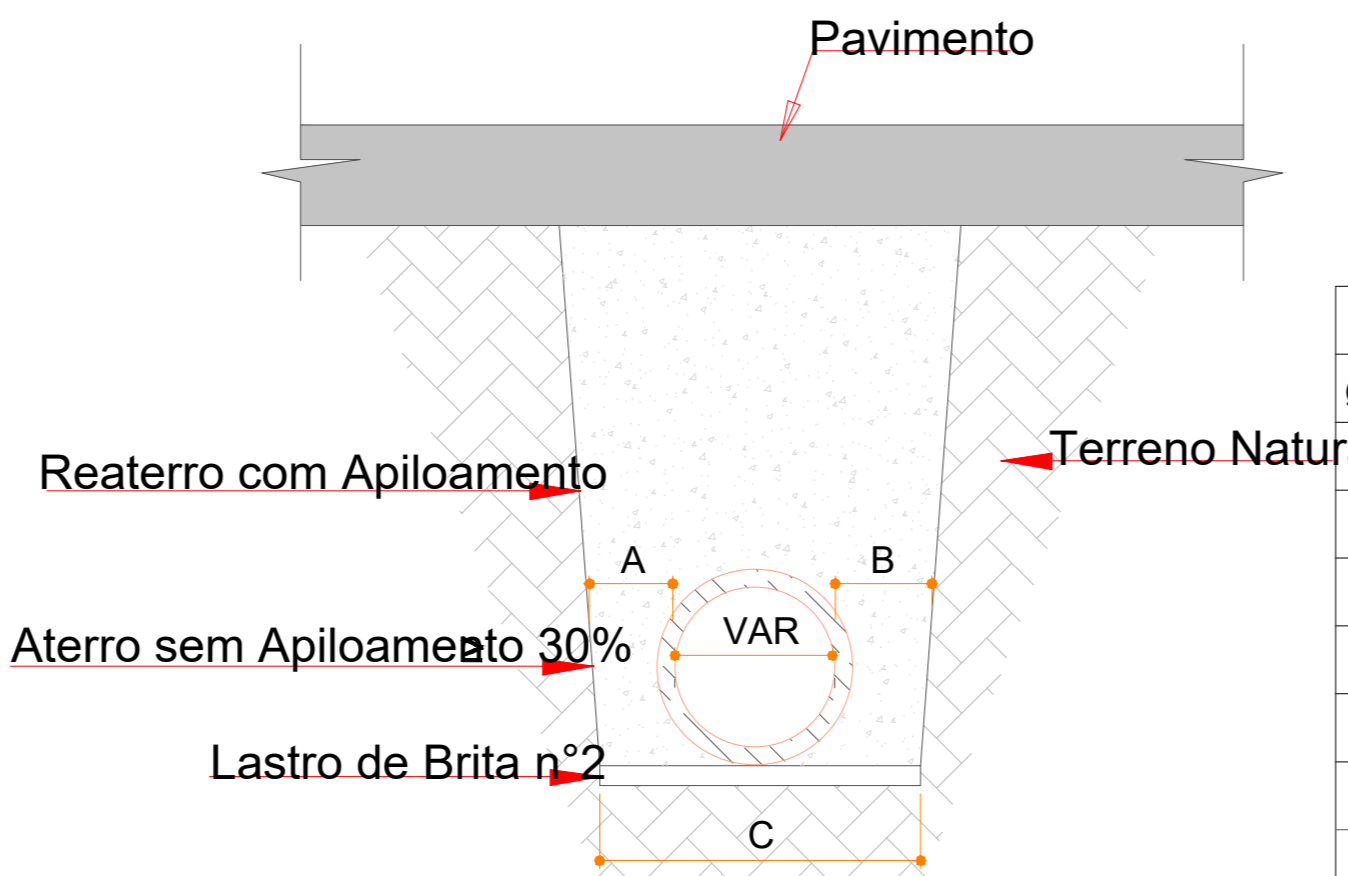
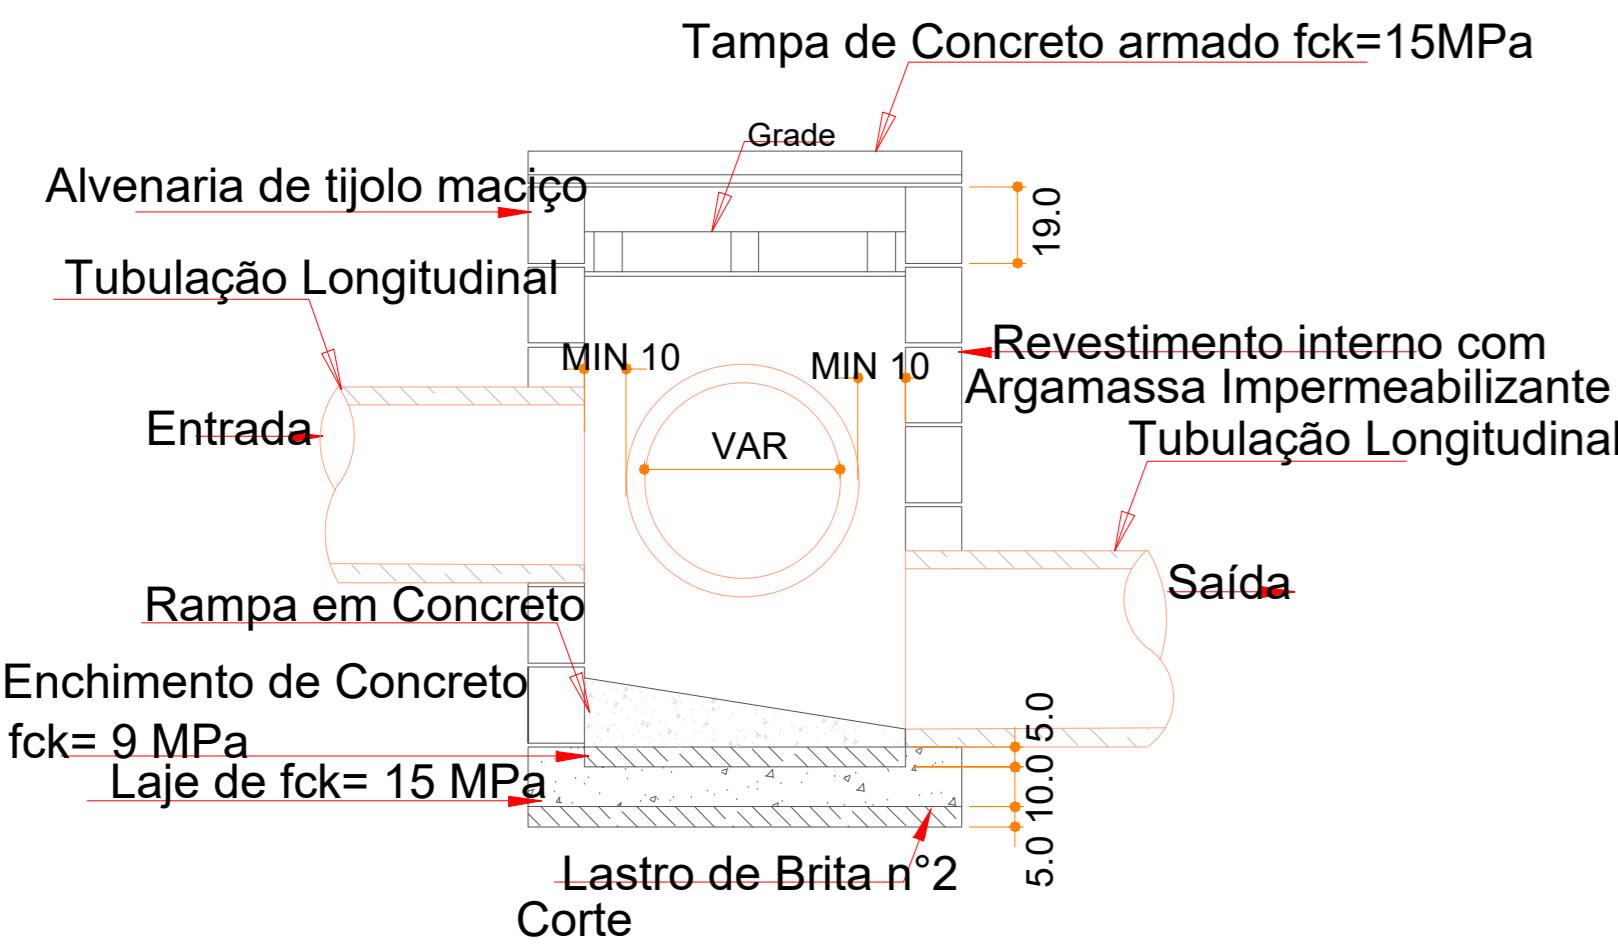


TABELA ESCAVAÇÃO				
Ø INTERNO	Ø EXTERNO	A (cm)	B (cm)	C (cm)
Ø40	Ø50	20	20	90
Ø50	Ø60	20	20	100
Ø60	Ø70	20	20	110
Ø70	Ø80	20	20	120
Ø80	Ø95	20	20	135
Ø90	Ø105	20	20	145
Ø100	Ø115	20	20	160
Ø120	Ø135	20	20	180

RESPONSÁVEL TÉCNICO PELO PROJETO Glaciano de Oliveira Engenheiro Civil CREA - PR-157785/D	
ASSINATURA ENGº GLACIANO DE OLIVEIRA	
RESPONSÁVEL TÉCNICO PELA OBRA	
ASSINATURA	
PROPRIETÁRIO DA OBRA	
ASSINATURA PREFEITURA MUNICIPAL DE SÃO JORGE D'OESTE	
APROVAÇÃO DA PREFEITURA	APROVAÇÃO DA SAÚDE

ADMINISTRAÇÃO 2025/2028	
PROPRIETÁRIO	PREFEITURA MUNICIPAL DE SÃO JORGE D'OESTE
OBRA	RUA EDVINO FAY
LOCAL	LOTEAMENTO JARDIM DAS ORQUÍDEAS
PROJETO	DRENAGEM
PLANTA BAIXA/CORTE/DETALHE	
QUADRA	LOTE Nº
DATA	JULHO 2025
ESCALA	INDICADA
ÁREA	DESENHO
BERNINO A. MARMITT	