


Planta Baixa  
Seção Genérica

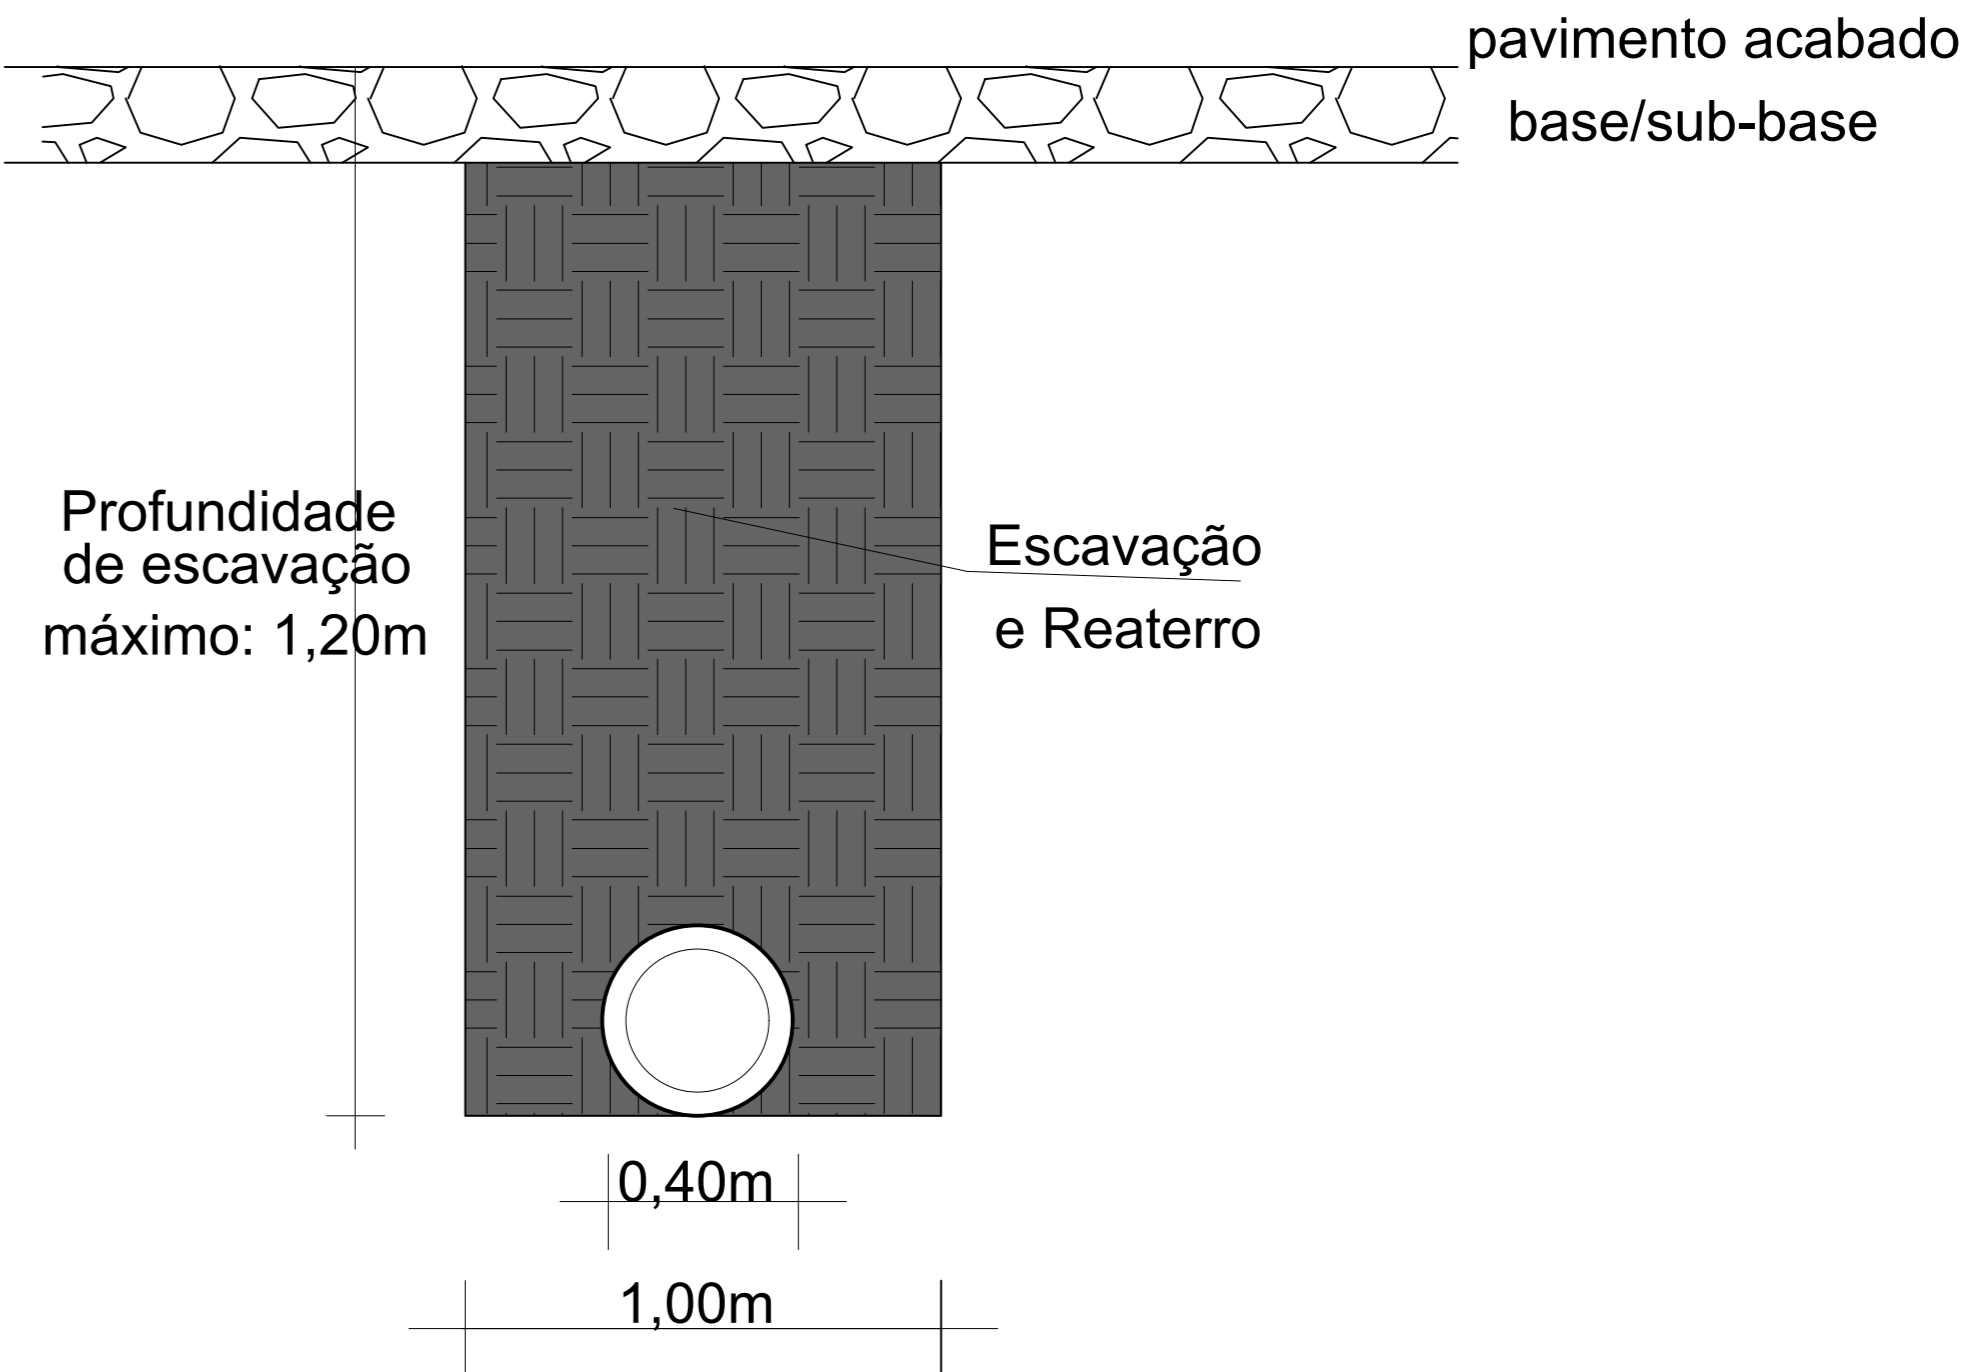


TUBO DE CONCRETO Ø40


| BOCA DE LOBO | TUBO DE 40CM | ESCAVAÇÃO | ATERRO   |
|--------------|--------------|-----------|----------|
| 2 UND        | 34 m         | 40,80 m³  | 40,80 m³ |

LEGENDA



- MEIO-FIO DA CALÇADA A EXECUTAR
- MEIO-FIO DO CANTEIRO A EXECUTAR
- TUBULAÇÃO D:40 CM EXISTENTE
- TUBULAÇÃO D:60 CM EXISTENTE
- TUBULAÇÃO D:40 CM EXECUTAR
- TUBULAÇÃO D:60 CM EXECUTAR
- BOCAS DE LOBO EXISTENTE
- BOCAS DE LOBO EXECUTAR

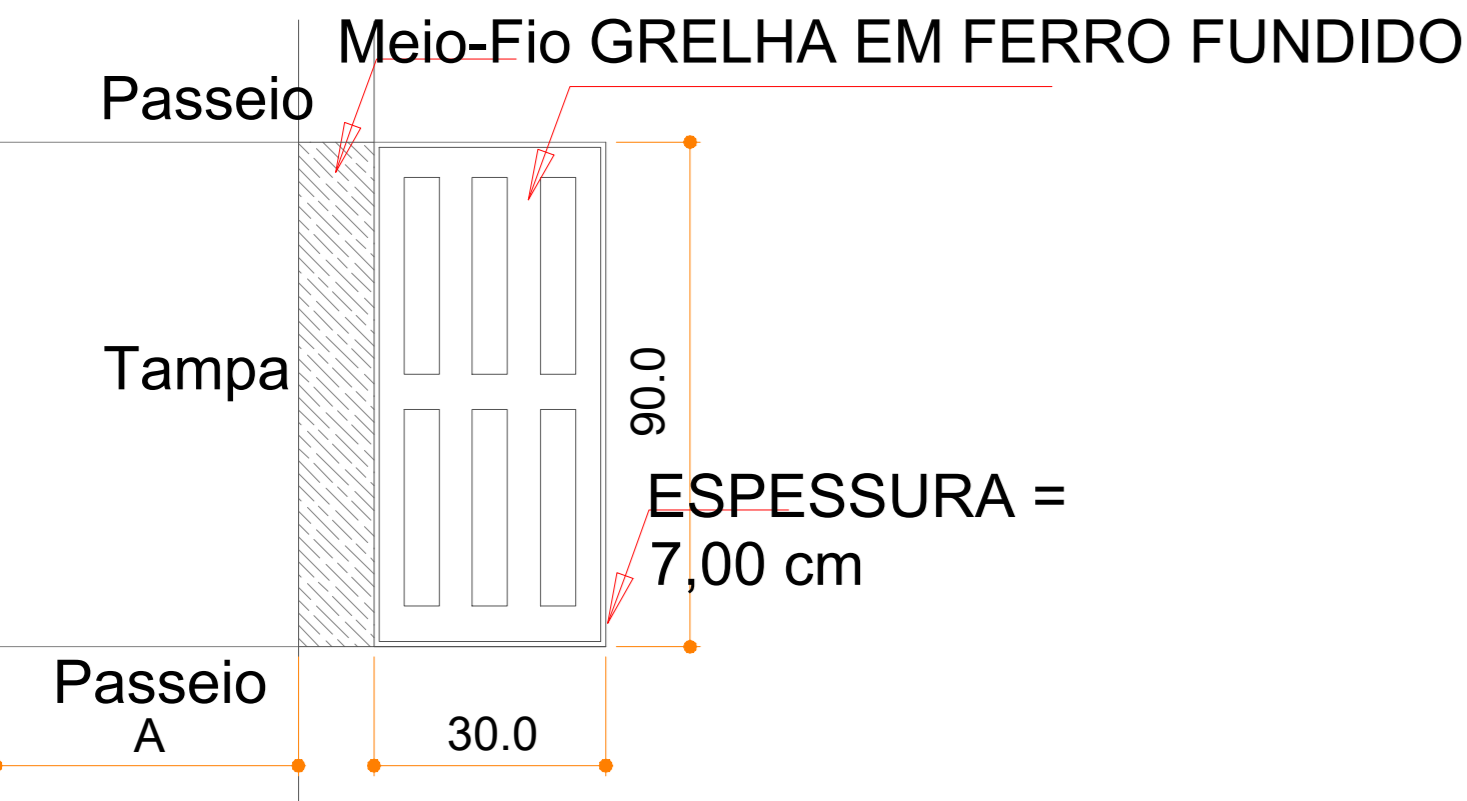

DETALHE / BOCA DE LOBO  
S/ ESCALA

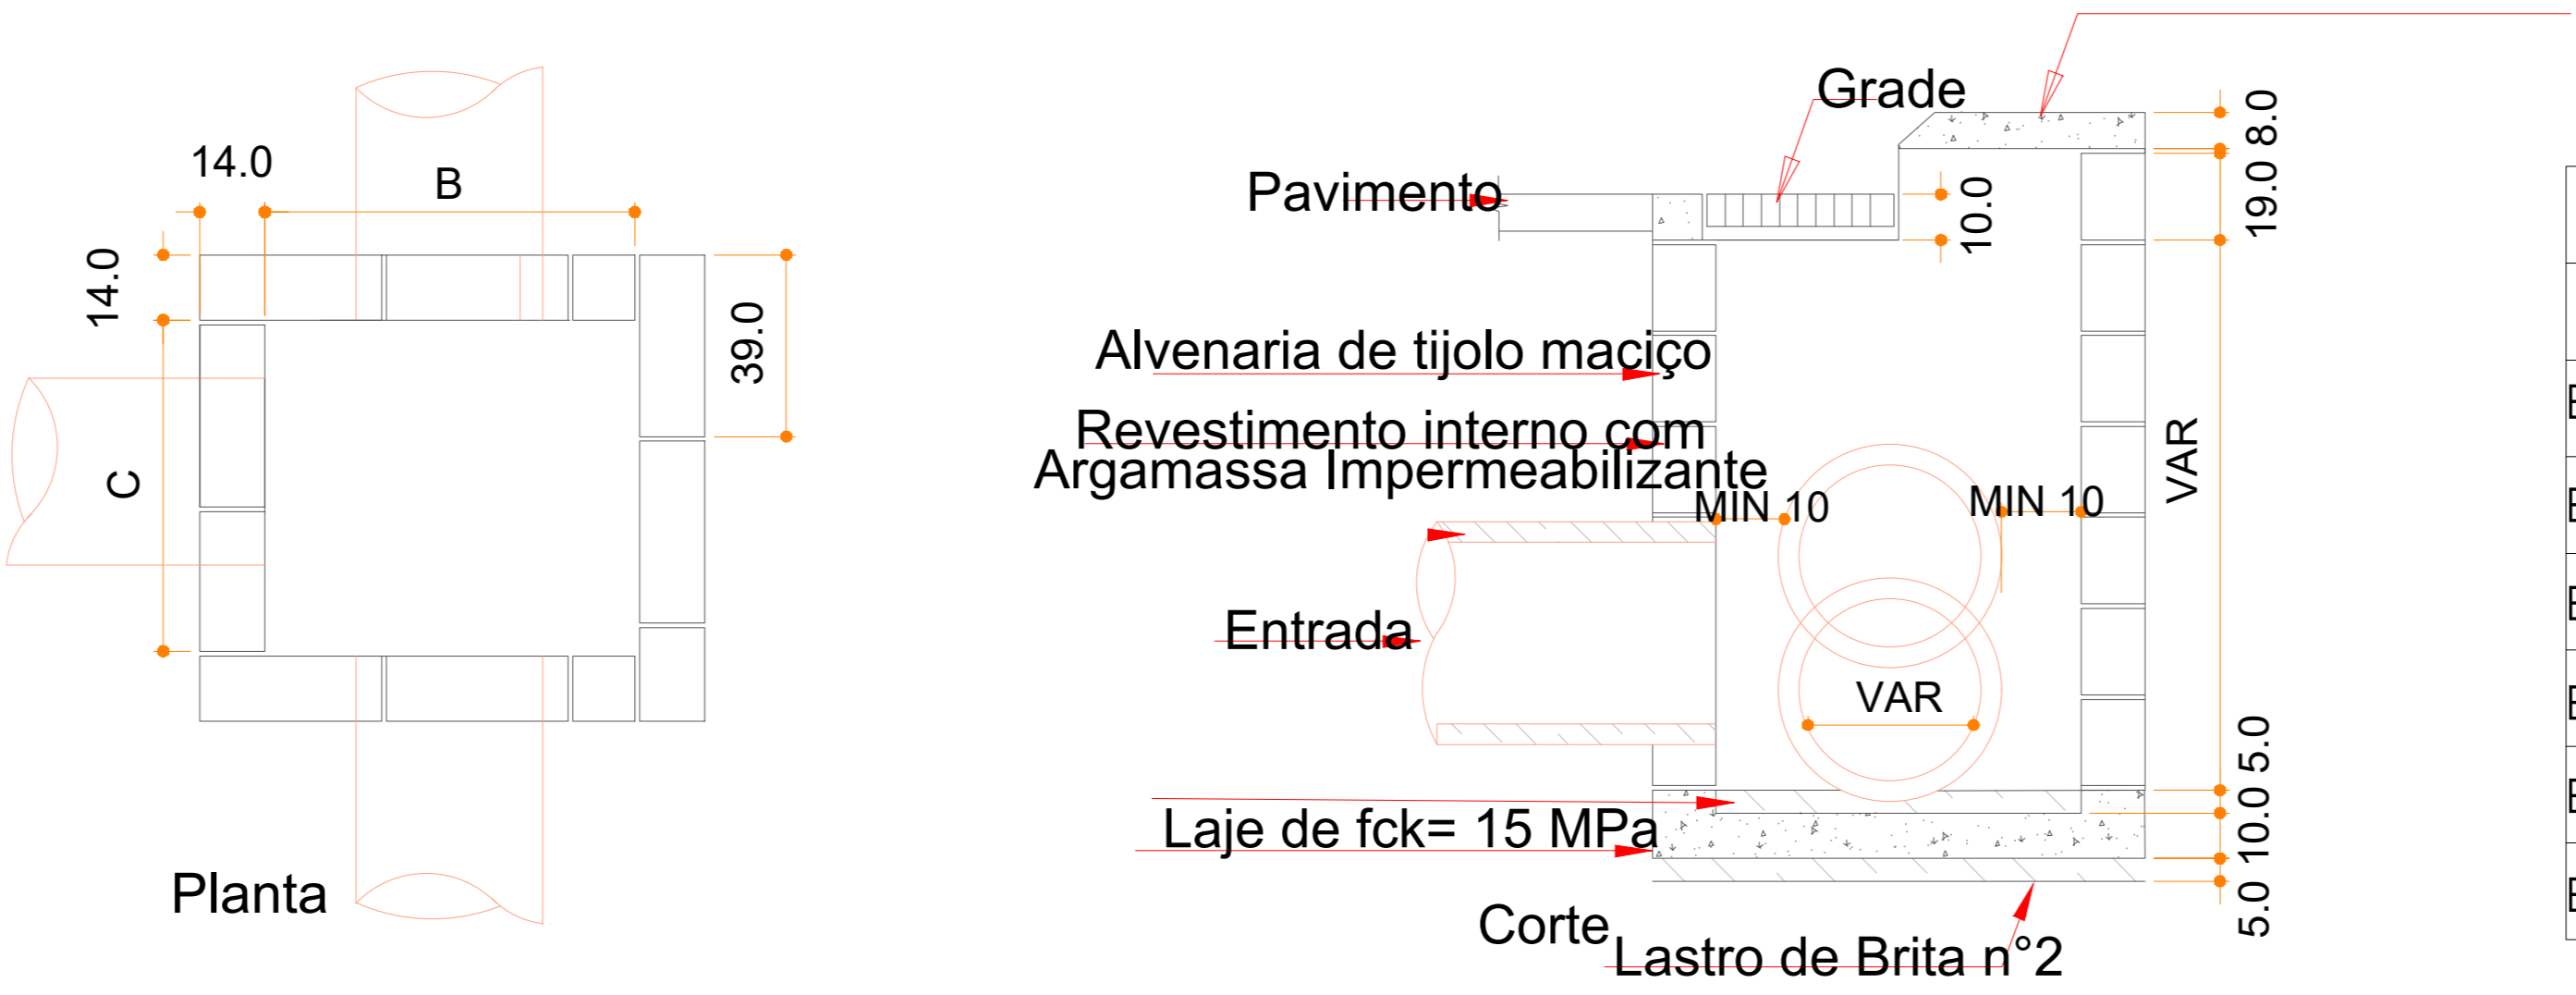

| BOCA DE LOBO     |       |       |       |
|------------------|-------|-------|-------|
| TIPO             | A(cm) | B(cm) | C(cm) |
| BL 1 - Ø40 E Ø50 | 60    | 80    | 60    |
| BL 2 - Ø60       | 70    | 90    | 70    |
| BL 3 - Ø70       | 80    | 100   | 90    |
| BL 4 - Ø80       | 90    | 110   | 90    |
| BL 5 - Ø90       | 100   | 120   | 90    |
| BL 6 - Ø100      | 110   | 130   | 90    |

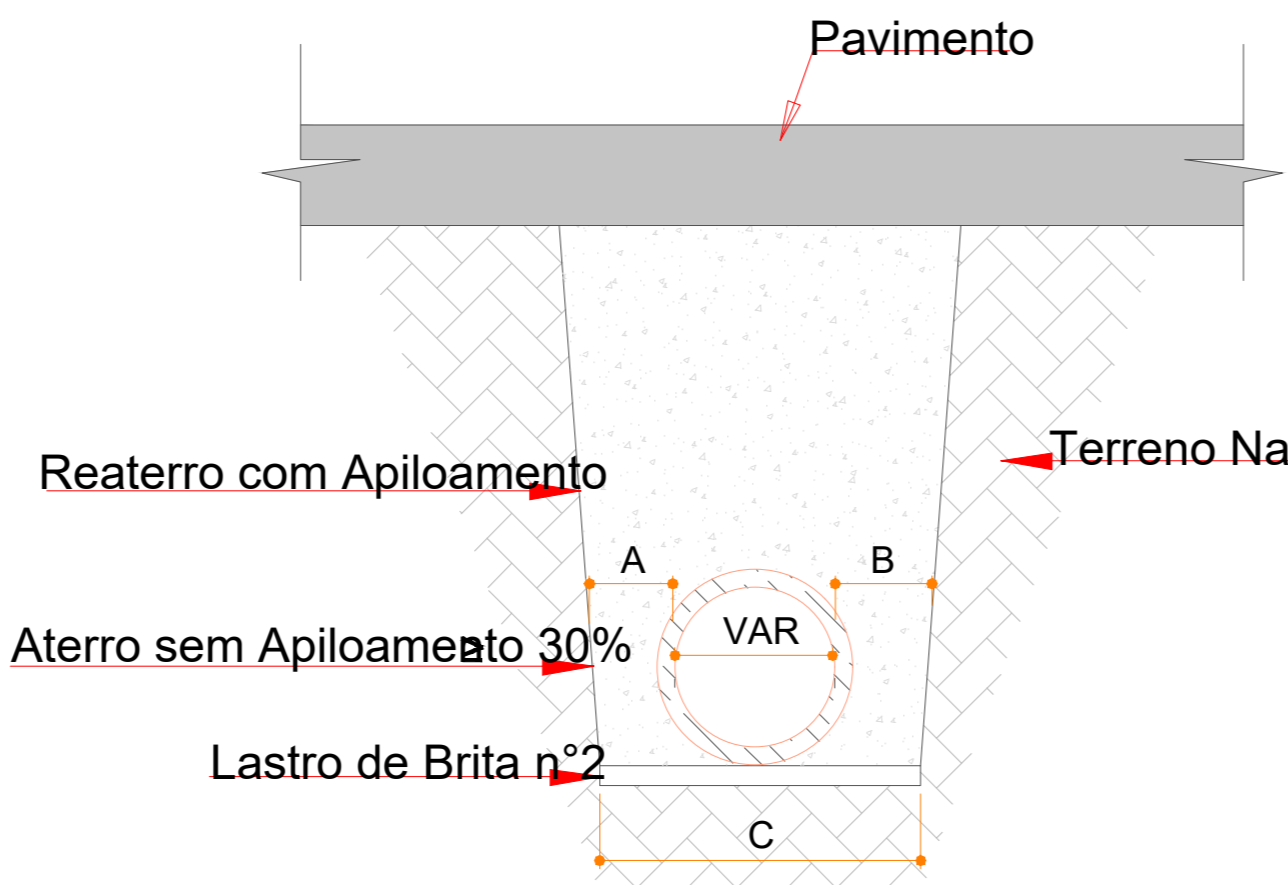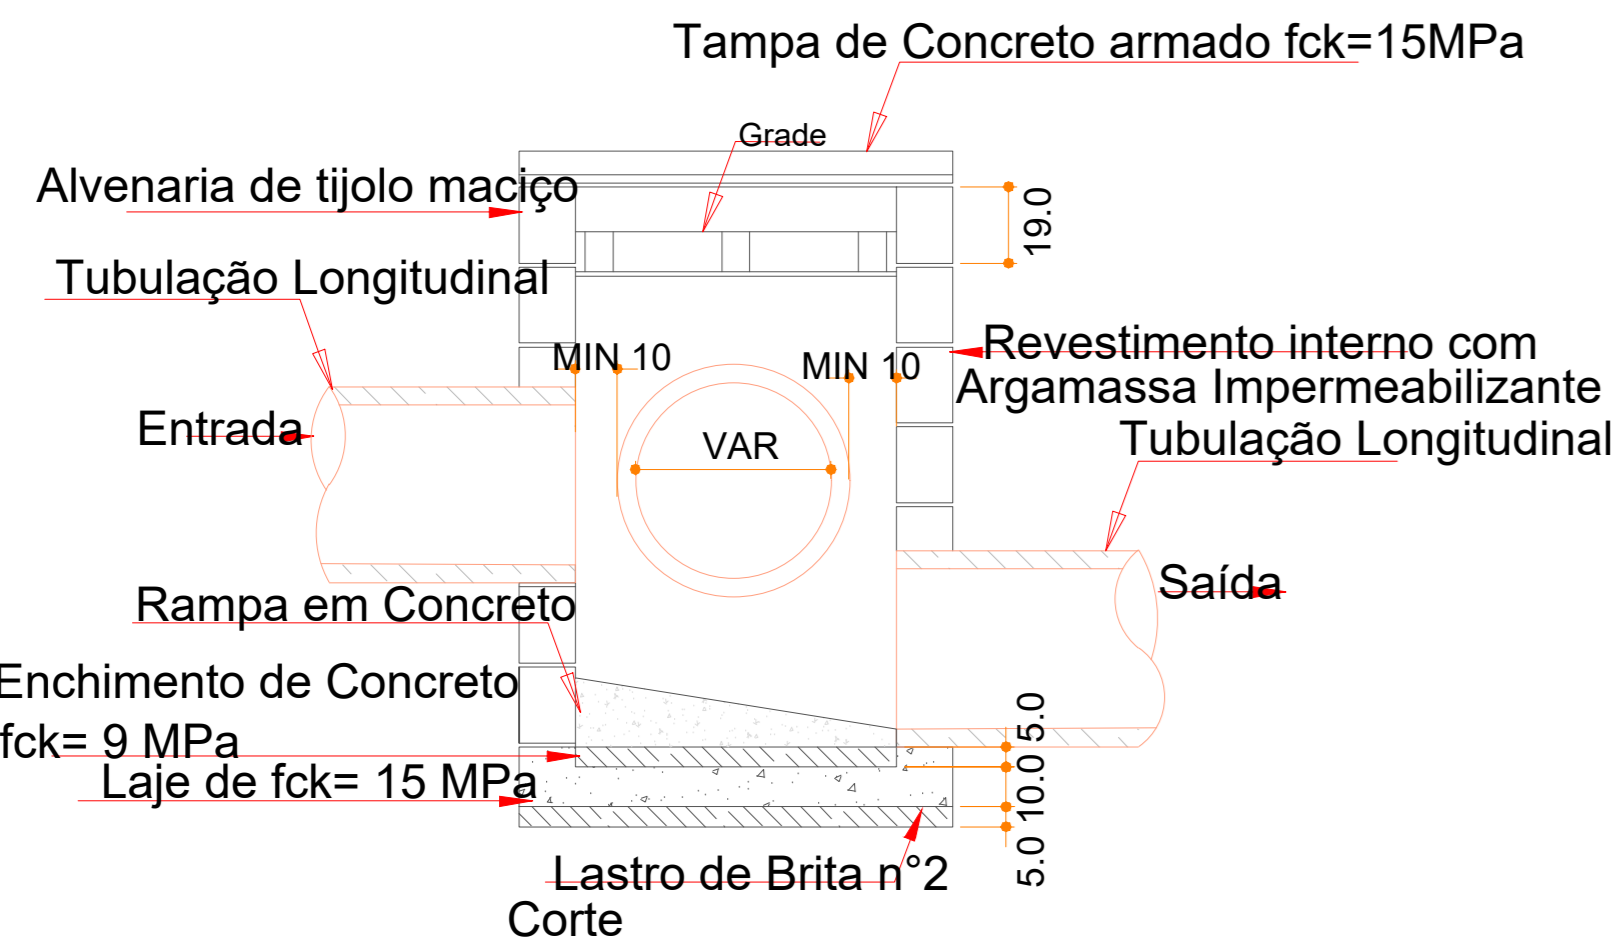

| TABELA ESCAVAÇÃO |           |        |        |        |
|------------------|-----------|--------|--------|--------|
| Ø INTERNO        | Ø EXTERNO | A (cm) | B (cm) | C (cm) |
| Ø40              | Ø50       | 20     | 20     | 90     |
| Ø50              | Ø60       | 20     | 20     | 100    |
| Ø60              | Ø70       | 20     | 20     | 110    |
| Ø70              | Ø80       | 20     | 20     | 120    |
| Ø80              | Ø95       | 20     | 20     | 135    |
| Ø90              | Ø105      | 20     | 20     | 145    |
| Ø100             | Ø115      | 20     | 20     | 160    |
| Ø120             | Ø135      | 20     | 20     | 180    |

ADMINISTRAÇÃO 2025/2028

|                            |   |      |            |         |          |      |         |                   |
|----------------------------|---|------|------------|---------|----------|------|---------|-------------------|
| PROPRIETÁRIO               | PREFEITURA MUNICIPAL DE SÃO JORGE D'OESTE |      |            |         |          |      |         |                   |
| OBRA                       | RUA LEOPOLDO KOCH                         |      |            |         |          |      |         |                   |
| LOCAL                      | LOTEAMENTO JARDIM DAS ORQUIDEAS II        |      |            |         |          |      |         |                   |
| PROJETO                    | DRENAGEM                                  |      |            | FRANCHA |          |      |         |                   |
| PLANTA BAIXA/CORTE/DETALHE |   |      |            | FL 3/4  |          |      |         |                   |
| QUADRA                     | LOTE N°                                   | DATA | JULHO 2025 | ESCALA  | INDICADA | ÁREA | DESENHO | BERNIO A. MARMITT |