

DETALHE MEIO-FIO  
COM SARJETA  
sem escala


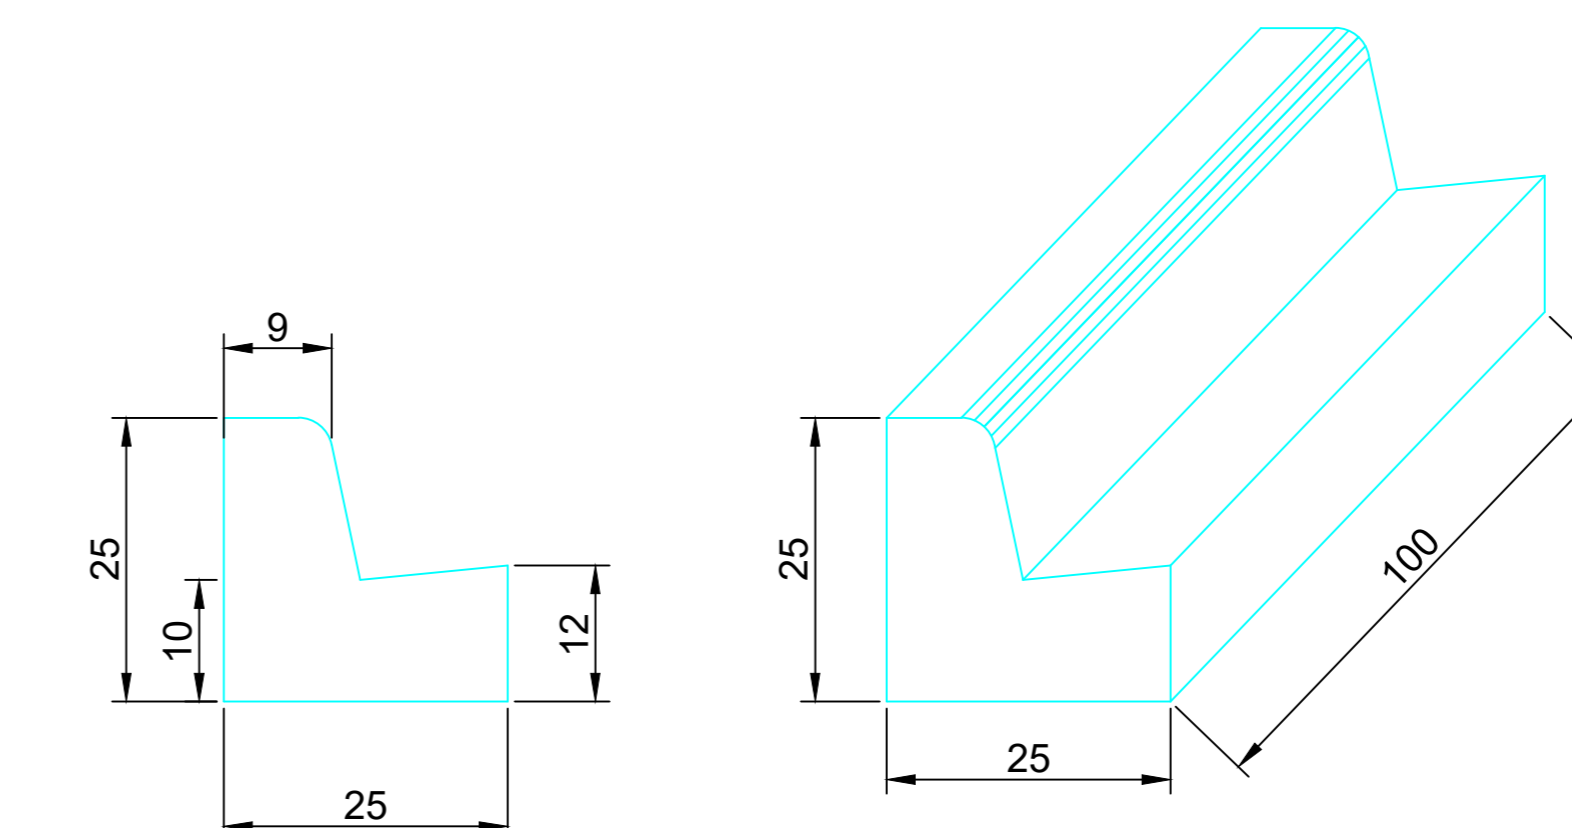



Diagrama de uma seção transversal de uma via urbana com 2,50m de largura por faixa. O diagrama mostra uma faixa de 250cm de largura, dividida em uma faixa de 250cm de largura (meio-fio) e uma faixa de 250cm de largura (calçada a executar). A área central é rotulada como "ÁREA Á PAVIMENTAR". O diagrama também indica a presença de uma "CORTA D" e uma "CORTA E".

Esc: 1/200

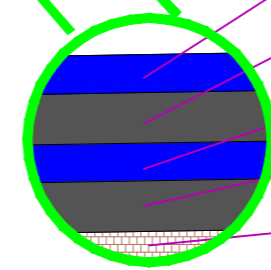

## Planta de localização

### Seção Genérica

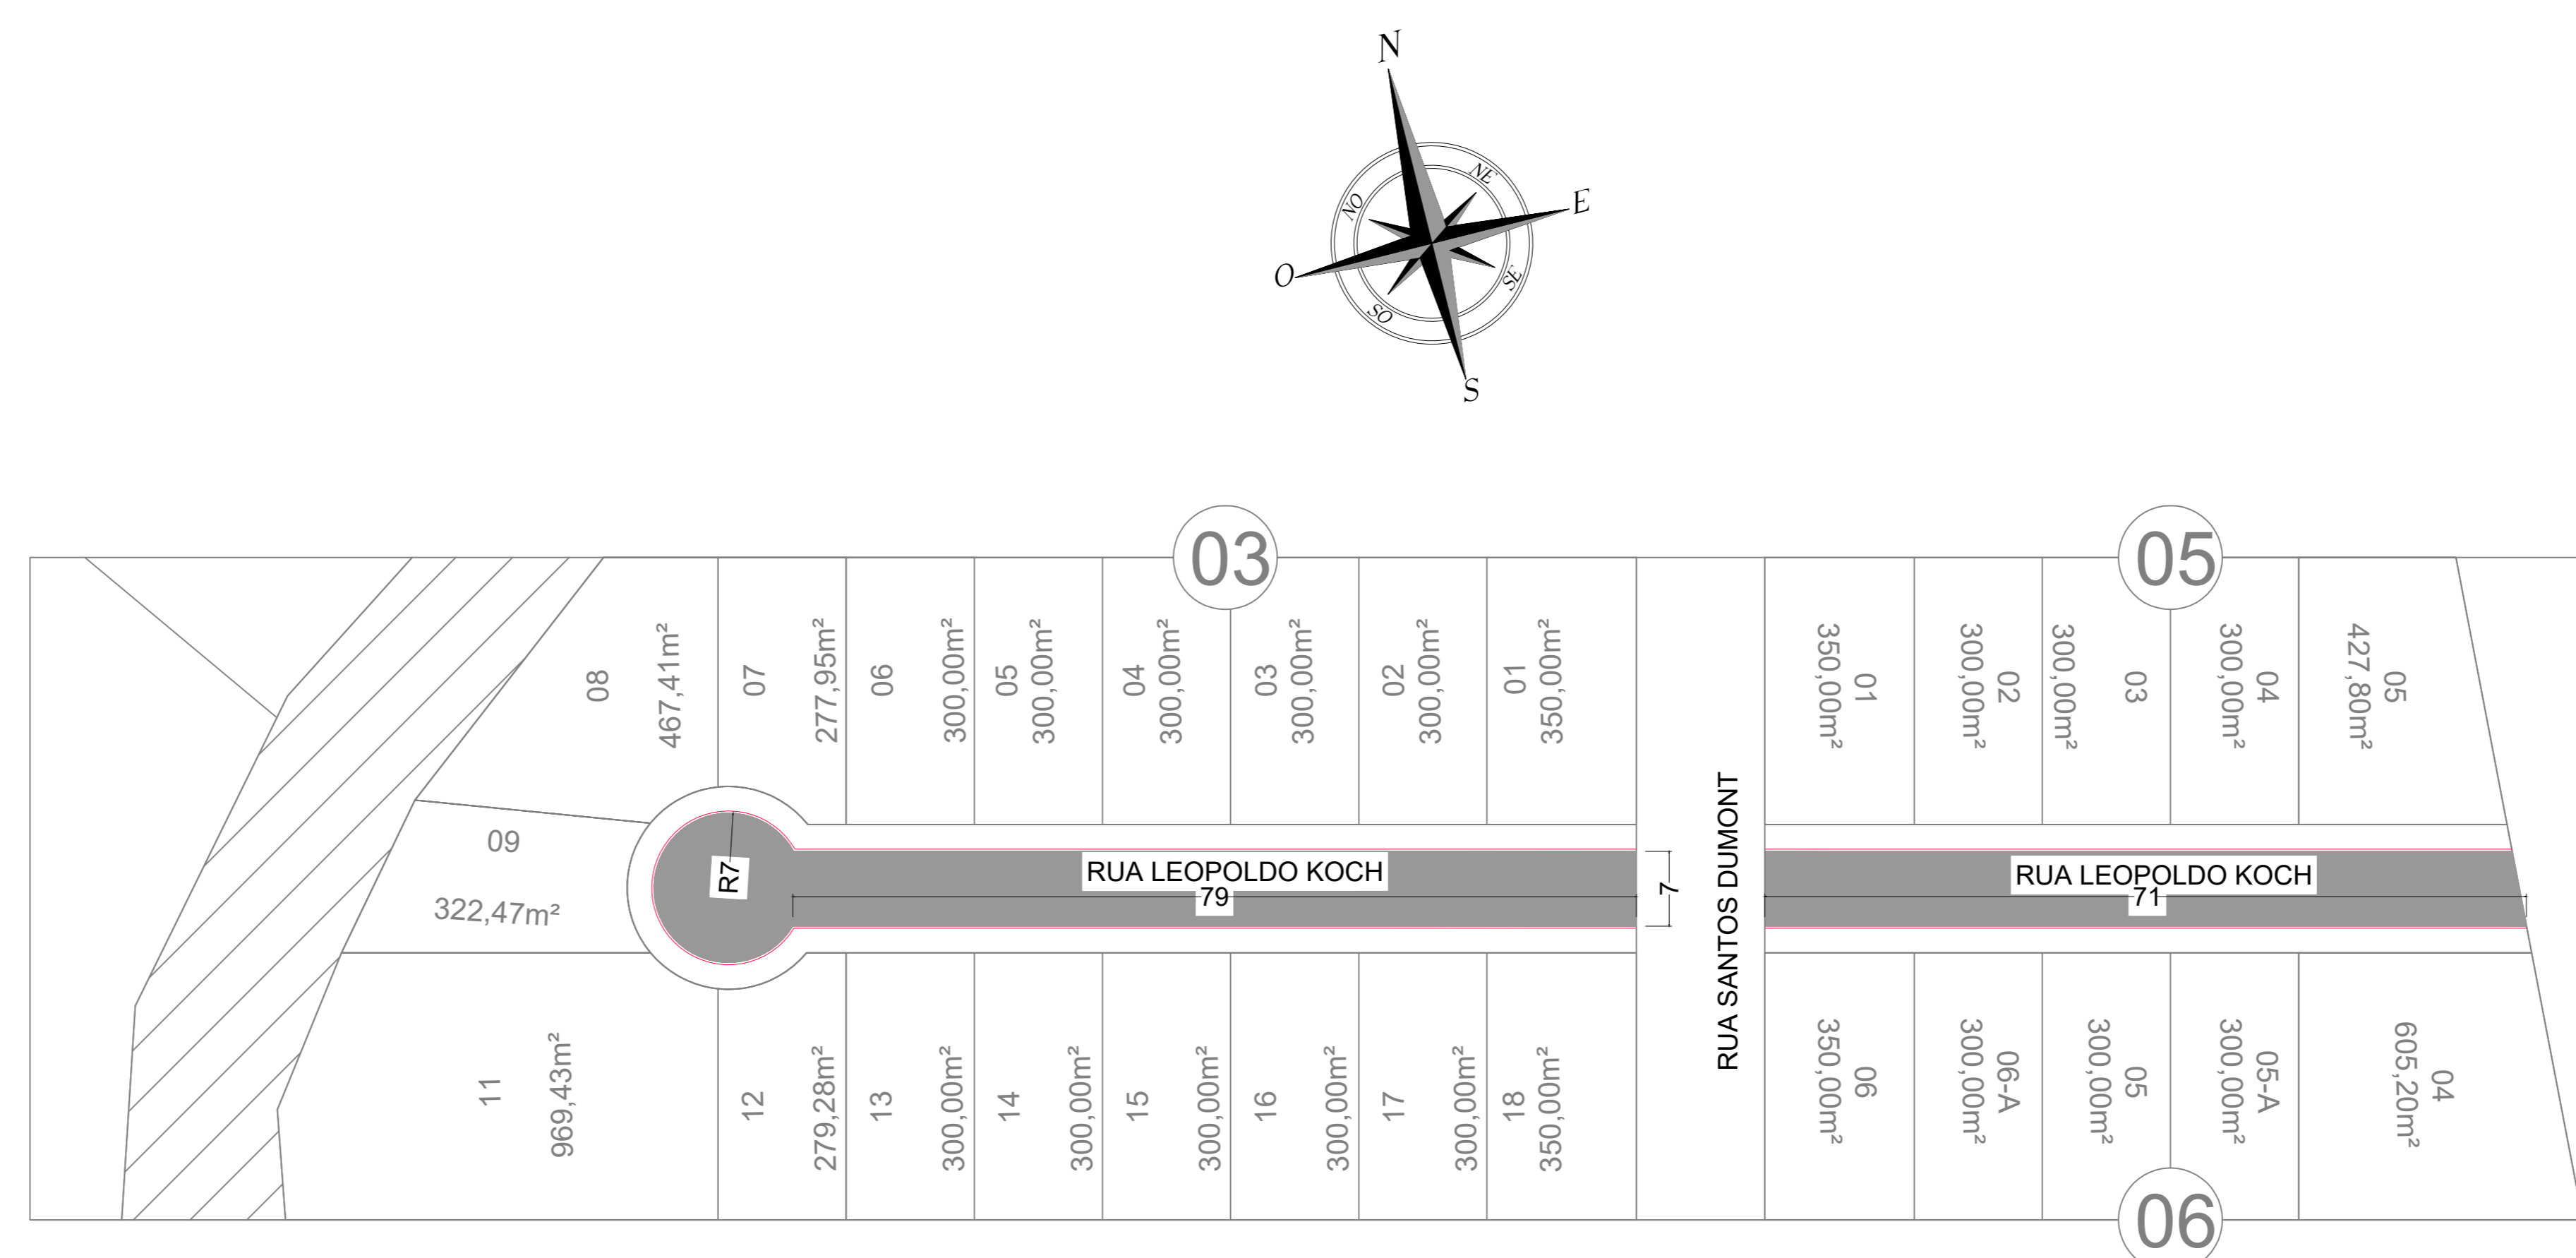











## Planta Baixa

### Seção Genérica

TRECHO	REGULARIZAÇÃO	IMPRIMAÇÃO	PINTURA LIGAÇÃO	REPERFILAMENTO	CAPA
RUA LEOPOLDO KOCH	1.200,00 m²	1.200,00 m²	1.200,00 m²	60,00 TON	120,00 TON

## LEGENDA

- |   |                                   |
|---|-----------------------------------|
|  | MEIO-FIO A EXISTENTE              |
|  | MEIO-FIO À EXECUTAR               |
|  | ALINHAMENTO PREDIAL               |
|  | ALINHAMENTO CANTEIRO              |
|  | RAMPA DE ACESSIBILIDADE EXECUTAR  |
|  | RAMPA DE ACESSIBILIDADE EXISTENTE |
|  | CALÇADA                           |
|  | RECAPE ASFALTICO ÁREA A EXECUTAR  |

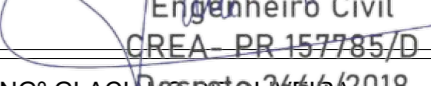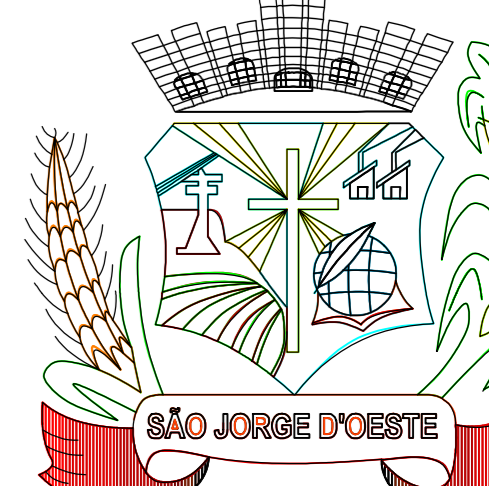RESPONSÁVEL TÉCNICO PELO PROJETO <div style="text-align: center; margin-top: 20px;">   <b>Glaciano de Oliveira</b>            Engenheiro Civil            CREA-PR 157785/D            ENOº GLACIANO DE OLIVEIRA 2018         </div>	
ASSINATURA <div style="border: 1px solid black; height: 40px; margin-top: 10px;"></div>	<div style="border: 1px solid black; height: 100px; margin-top: 10px;"></div>
RESPONSÁVEL TÉCNICO PELA OBRA <div style="border: 1px solid black; height: 80px; margin-top: 10px;"></div>	<div style="border: 1px solid black; height: 100px; margin-top: 10px;"></div>
ASSINATURA <div style="border: 1px solid black; height: 40px; margin-top: 10px;"></div>	<div style="border: 1px solid black; height: 100px; margin-top: 10px;"></div>
PROPRIETÁRIO DA OBRA <div style="border: 1px solid black; height: 80px; margin-top: 10px;"></div>	<div style="border: 1px solid black; height: 100px; margin-top: 10px;"></div>
ASSINATURA PREFEITURA MUNICIPAL DE SÃO JORGE D'OESTE <div style="border: 1px solid black; height: 40px; margin-top: 10px;"></div>	APROVAÇÃO DA SAÚDE <div style="border: 1px solid black; height: 100px; margin-top: 10px;"></div>
APROVAÇÃO DA PREFEITURA <div style="border: 1px solid black; height: 100px; margin-top: 10px;"></div>	<div style="border: 1px solid black; height: 100px; margin-top: 10px;"></div>

**ADMINISTRAÇÃO 2025/2028**

PROPRIETÁRIO		<b>PREFEITURA MUNICIPAL DE SÃO JORGE D'OESTE</b>					
OBRA		RUA LEOPOLDO KOCH					
LOCAL		LOTEAMENTO JARDIM DAS ORQUÍDEAS II					
PROJETO		<b>PLANTA RECAPE ASFALTICO</b>					
PLANTA BAIXA/CORTE/DETALHE							FRANCHA <b>FL 4/4</b>
QUADRA	LOTE N°	DATA	2020	ESCALA	INDICADA	AREA	DESENHO
		<b>JULHO</b>				1.200,00 M²	<b>BENITO A. MARMITT</b>