



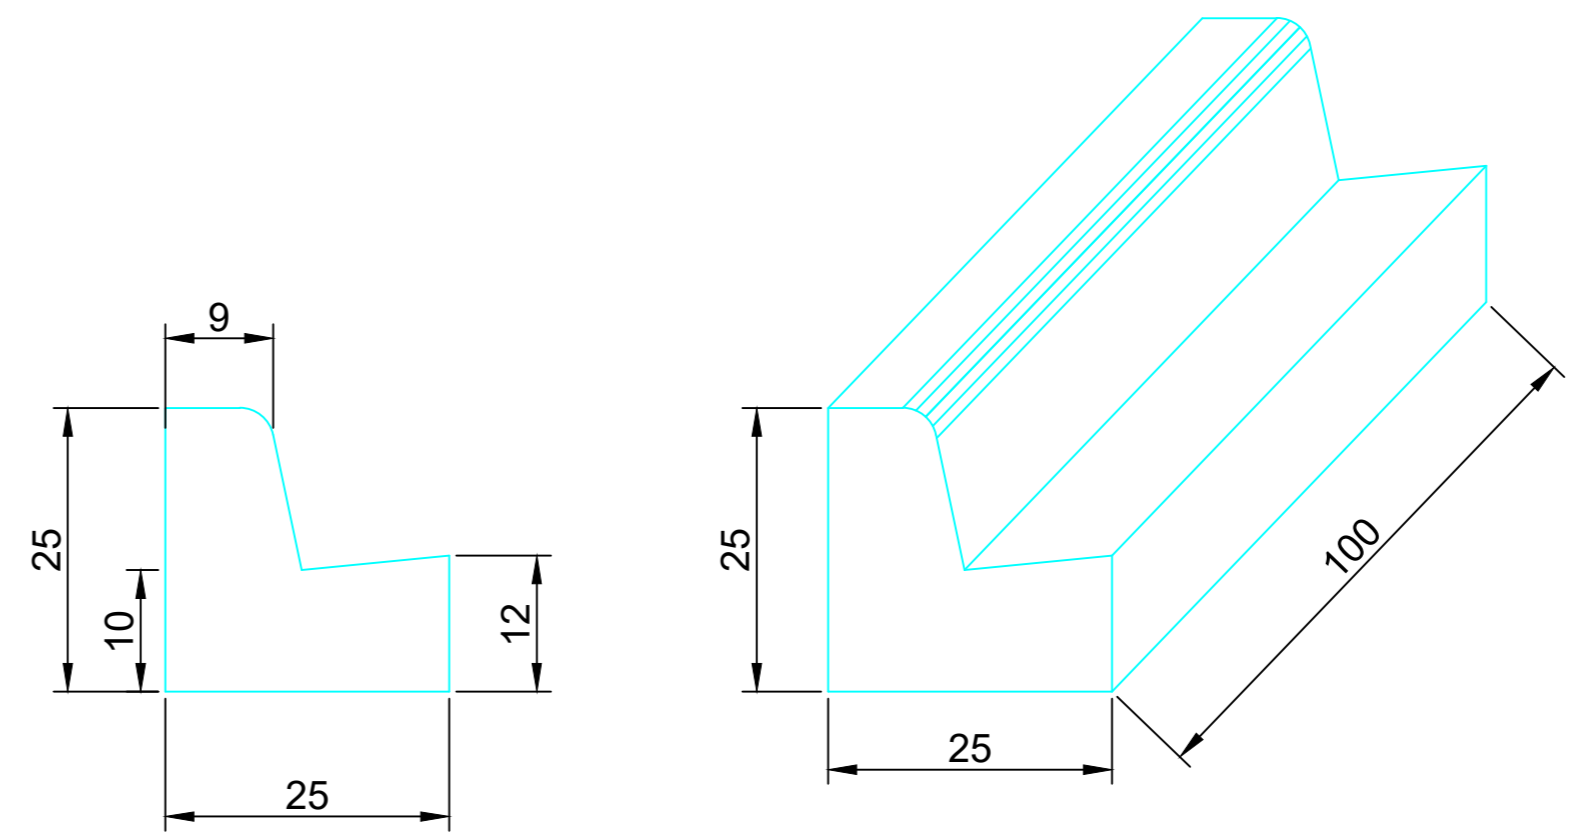


Planta Baixa
Seção Genérica

TRECHO	REGULARIZAÇÃO	IMPRIMAÇÃO	PINTURA LIGAÇÃO	REPERFILAMENTO	CAPA
RUA DAS ORQUÍDEAS	1.932,00 m²	1.932,00 m²	1.932,00 m²	96,60 TON	193,20 TON

SEÇÃO TRANSVERSAL DO PAVIMENTO
SEM ESCALA

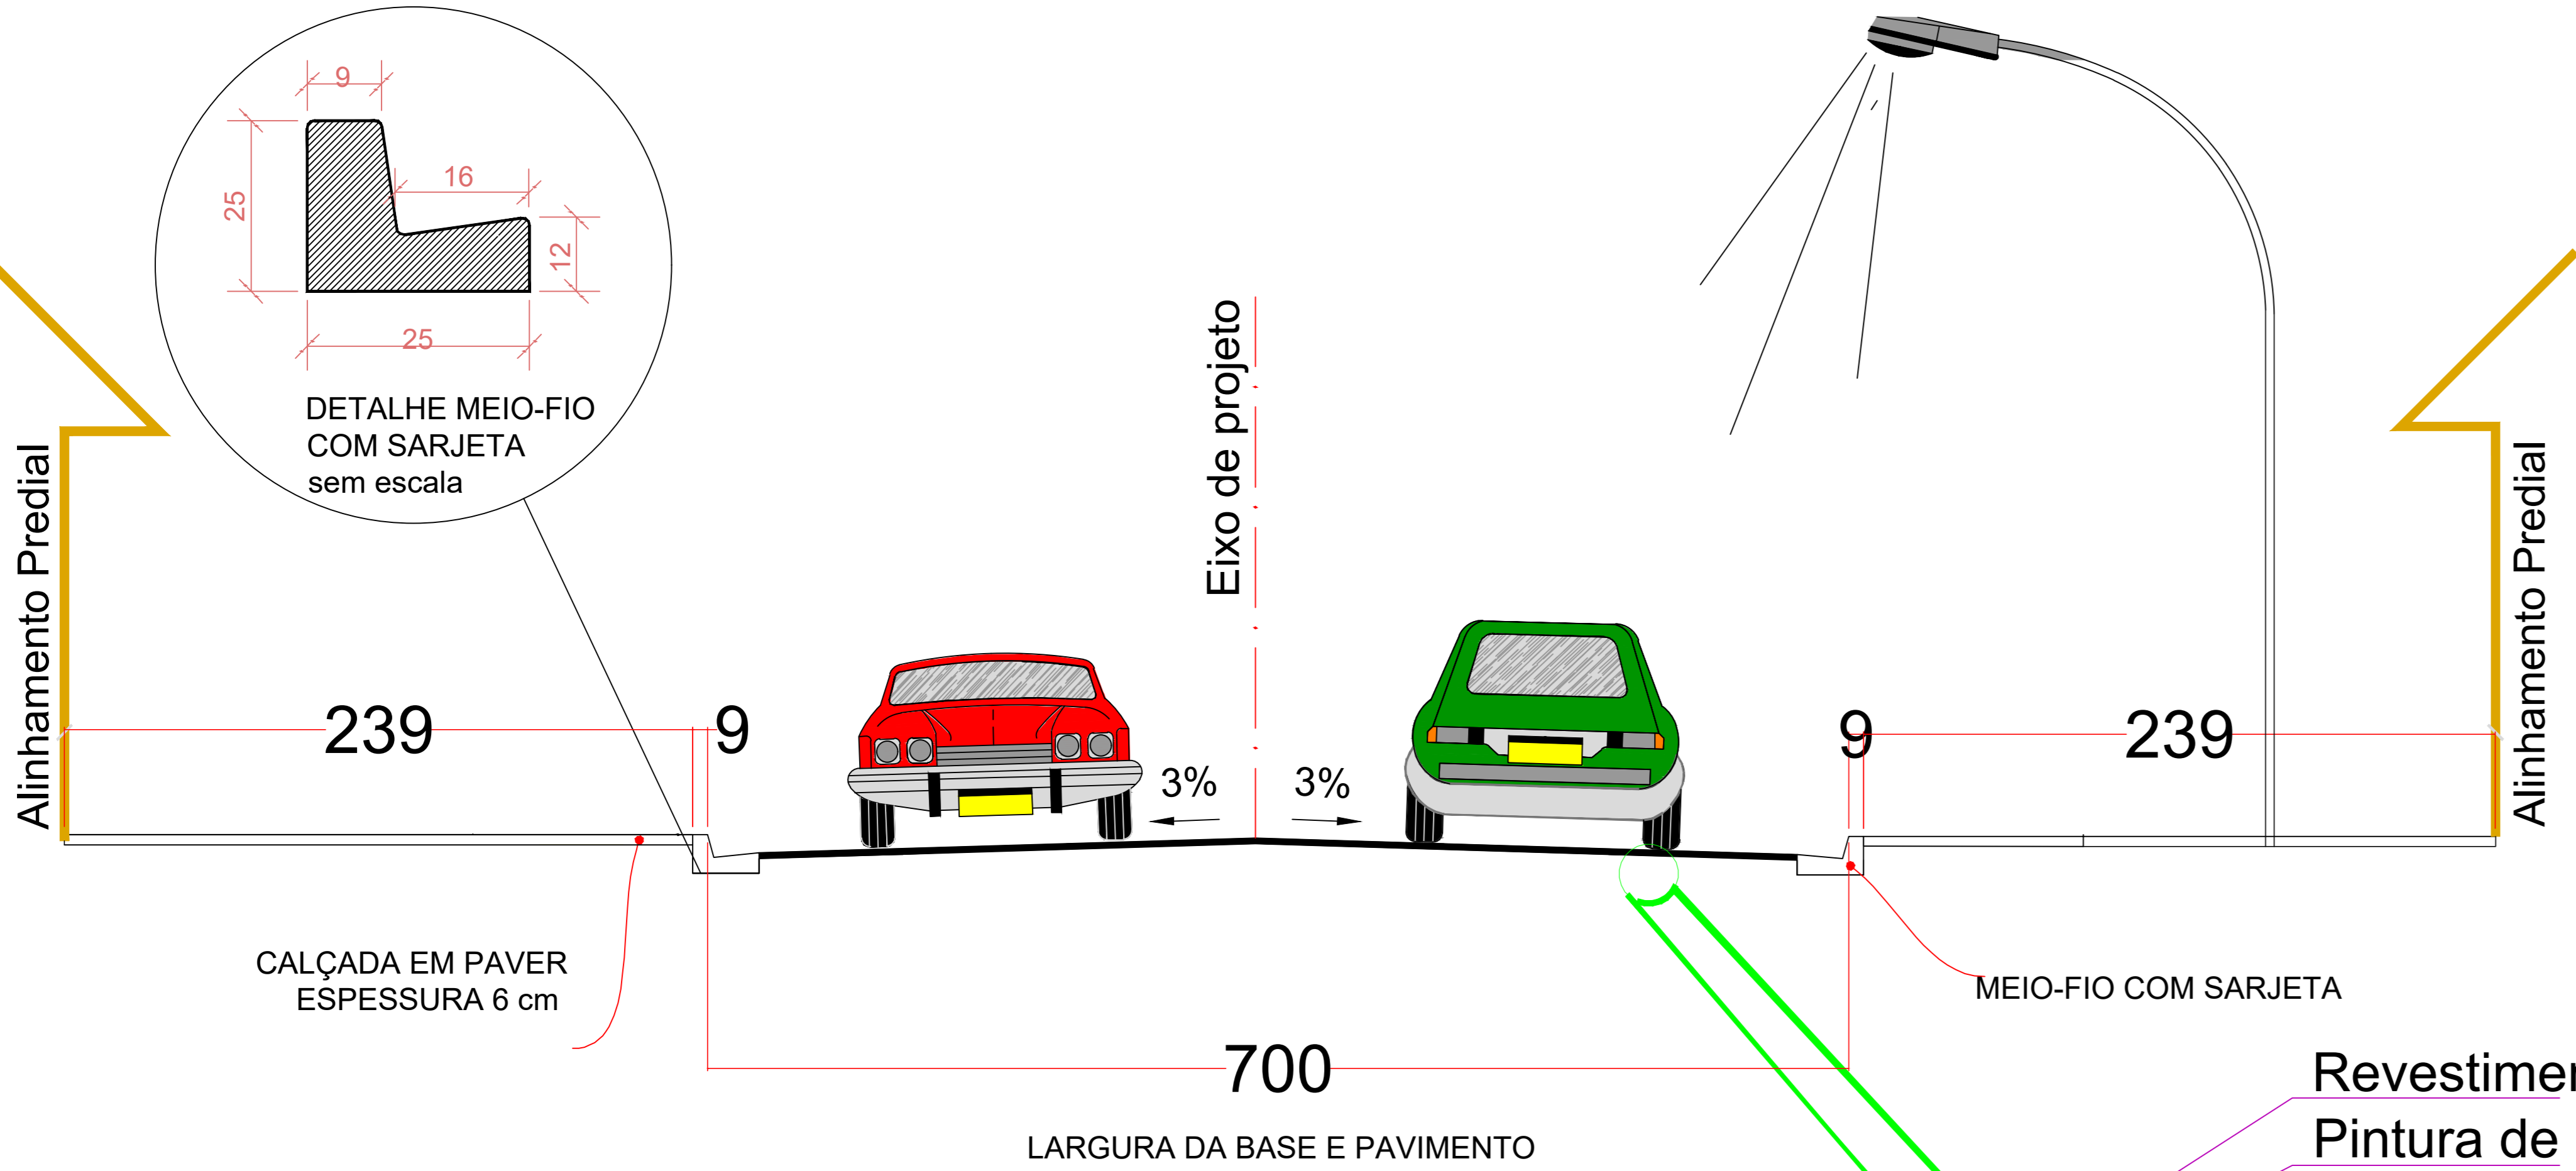

Detalhe Meio - Fio
Seção Genérica para todos os Trechos
ESC: Sem Escala

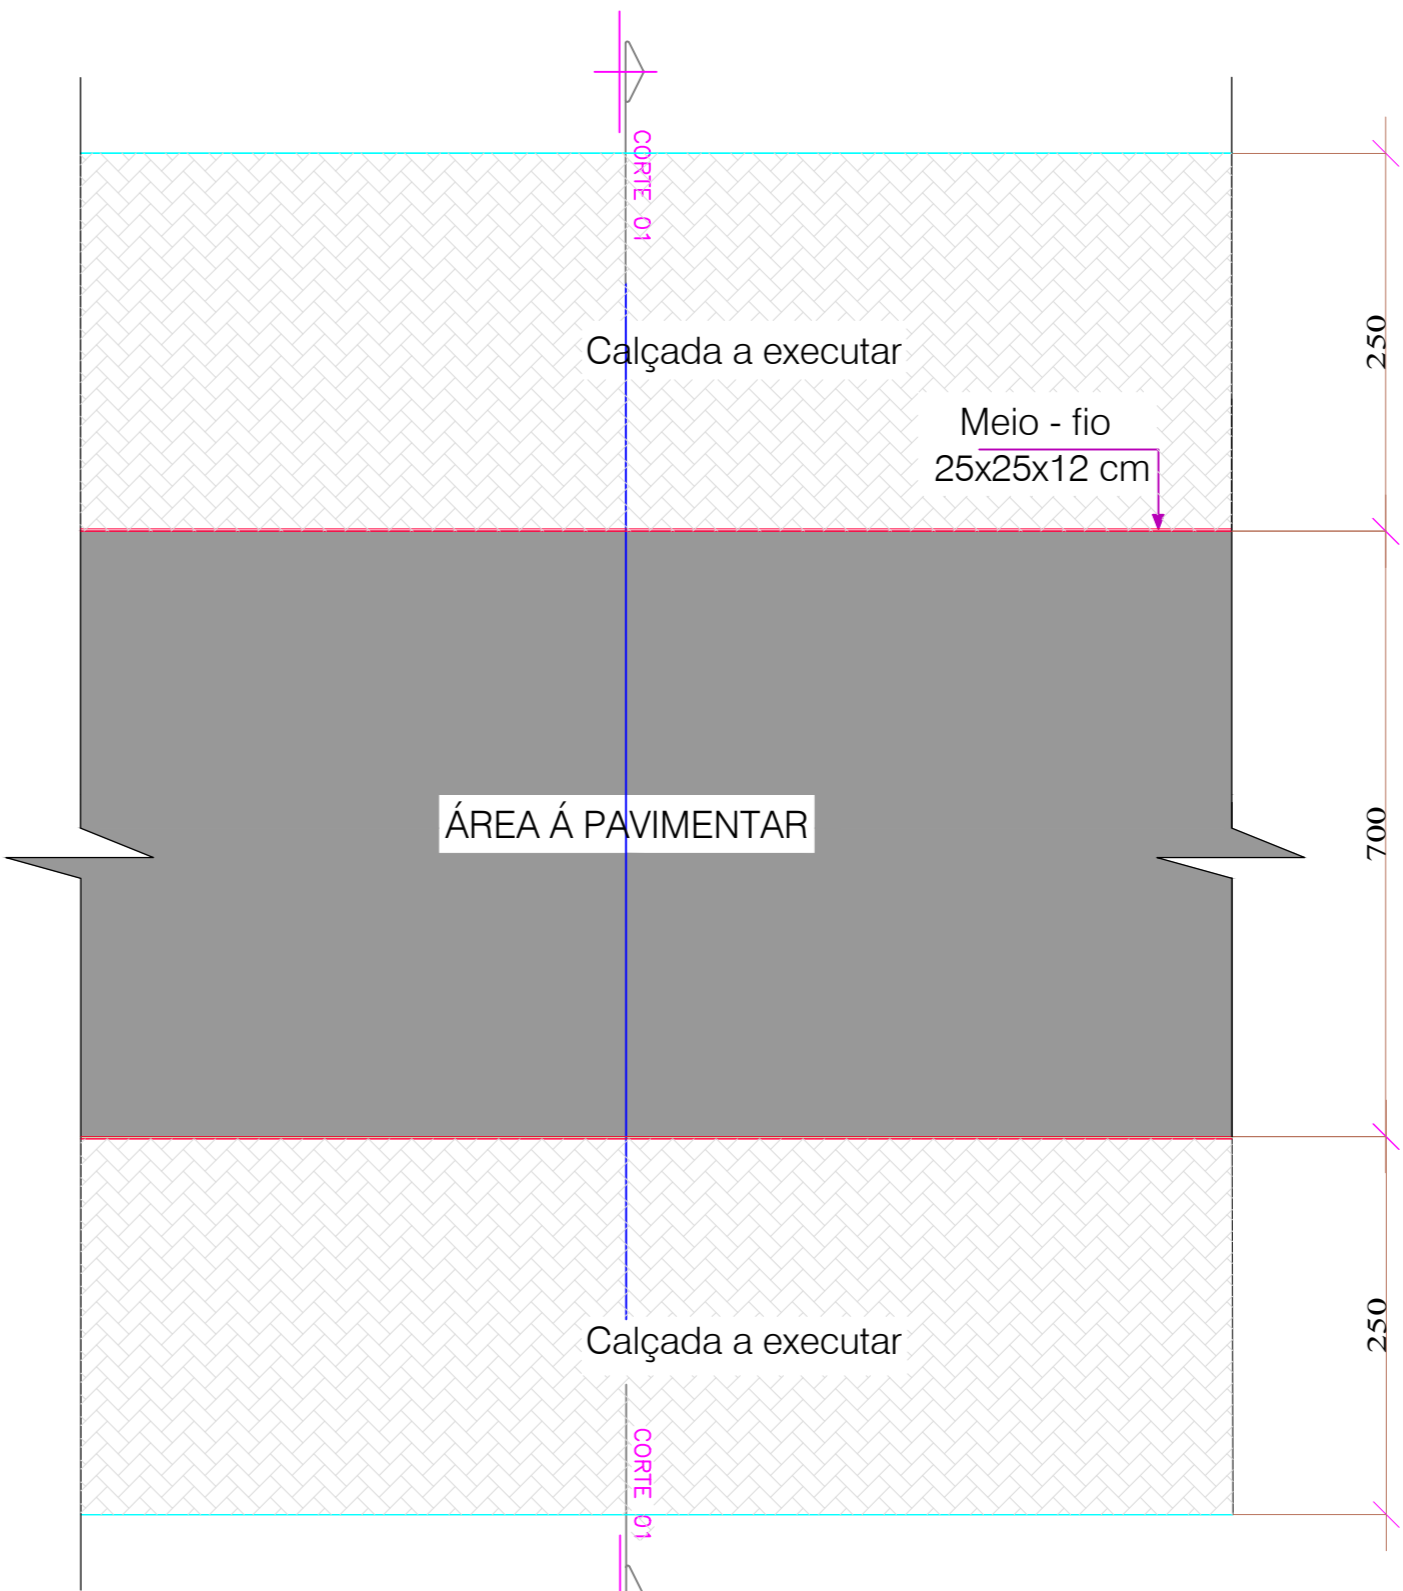

Detalhe Pista
Seção Genérica para todo o Trecho
Largura total da Pista: 12,0 metros
Esc: 1/200

LEGENDA

- MEIO-FIO A EXISTENTE
- MEIO-FIO Á EXECUTAR
- ALINHAMENTO PREDIAL
- ALINHAMENTO CANTEIRO
- RAMPA DE ACESSIBILIDADE EXECUTAR
- RAMPA DE ACESSIBILIDADE EXISTENTE
- CALÇADA
- RECAPE ASFALTICO ÁREA A EXECUTAR

RESPONSÁVEL TÉCNICO PELO PROJETO
Glaciano de Oliveira
Engenheiro Civil
CREA-PR-157785/D
Decreto 2564/2018
ENº GLACIANO DE OLIVEIRA

ASSINATURA

RESPONSÁVEL TÉCNICO PELA OBRA

ASSINATURA

PROPRIETÁRIO DA OBRA

ASSINATURA

PREFEITURA MUNICIPAL DE SÃO JORGE D'OESTE

APPROVAÇÃO DA PREFEITURA

APPROVAÇÃO DA SAÚDE

ADMINISTRAÇÃO 2025/2028

PROPRIETÁRIO: **PREFEITURA MUNICIPAL DE SÃO JORGE D'OESTE**

OBRA: RUA DAS ORQUÍDEAS - RUA DAS BROMÉLIAS - RUA DAS ROSAS e RUA DAS BEGÔNIAS

LOCAL: LOTEAMENTO BATTISTELLA

PROJETO: **PLANTA RECAPE ASFALTICO**

PLANTA BAIXA/CORTE/DETALHE

QUADRA: LOTE Nº: DATA: **JULHO** 2025 ESCALA: INDICADA ÁREA: 1.932,00 M² DESENHO: **BERNARDO A. MARMITT**

FRANCA: **FL 4/4**