



Planta Baixa
Seção Genérica para o Trecho 1

BOCA DE LOBO	TUBO DE 40CM	ESCAVAÇÃO	ATERRO
0 UND	0 m	0 m³	0 m³


BOCA DE LOBO			
TIPO	A (cm)	B (cm)	C (cm)
BL 1 - Ø40 E Ø50	60	80	60
BL 2 - Ø60	70	90	70
BL 3 - Ø70	80	100	90
BL 4 - Ø80	90	110	90
BL 5 - Ø90	100	120	90
BL 6 - Ø100	110	130	90

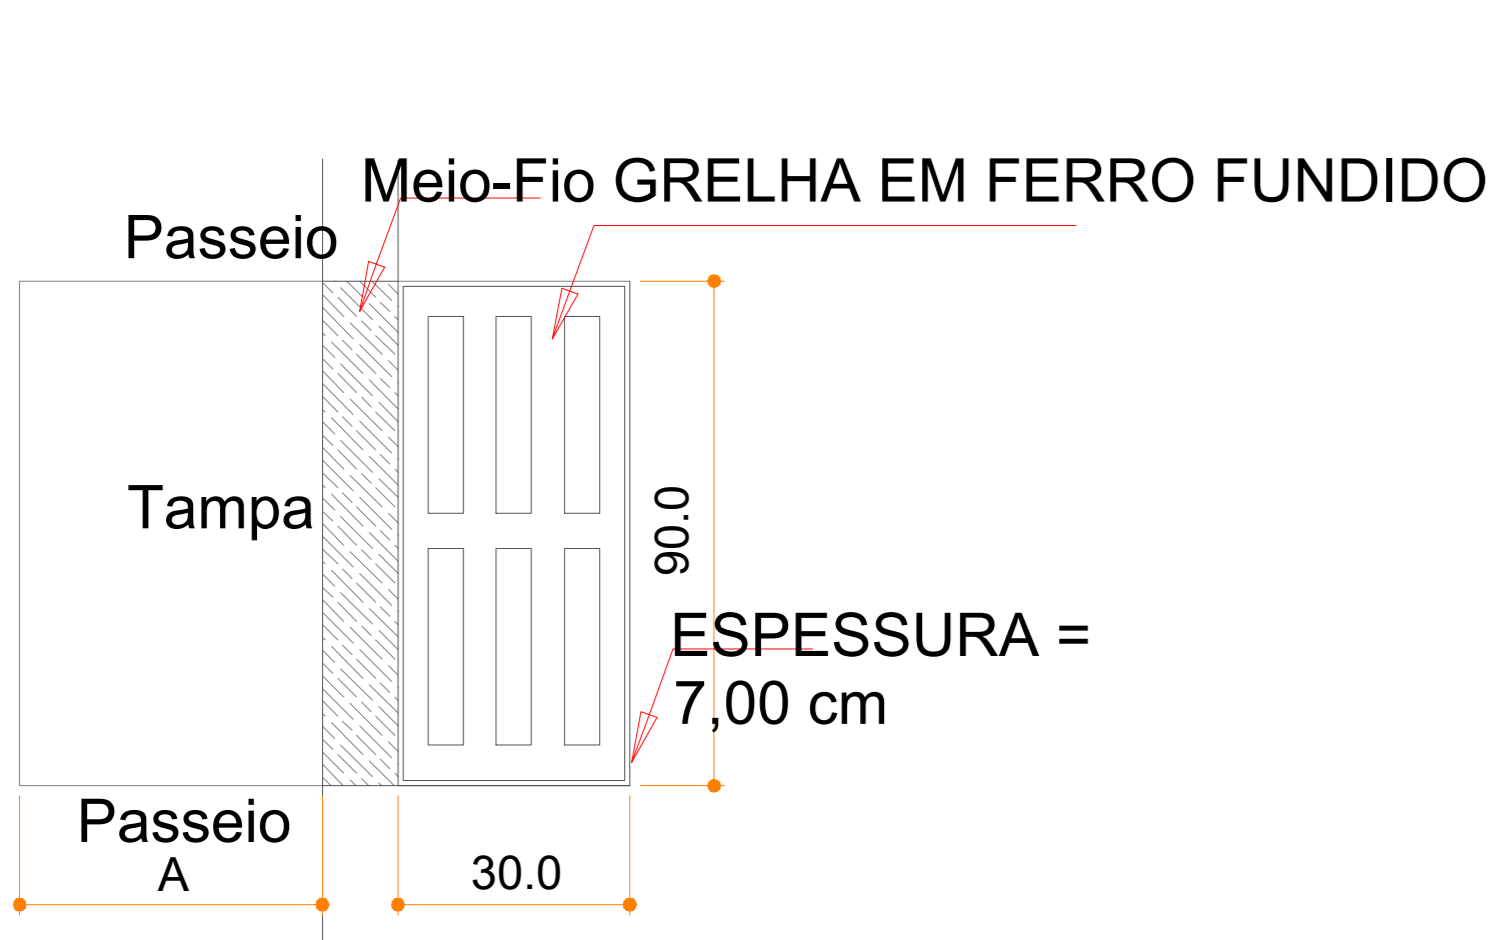


DETALHE / BOCA DE LOBO
S/ ESCALA

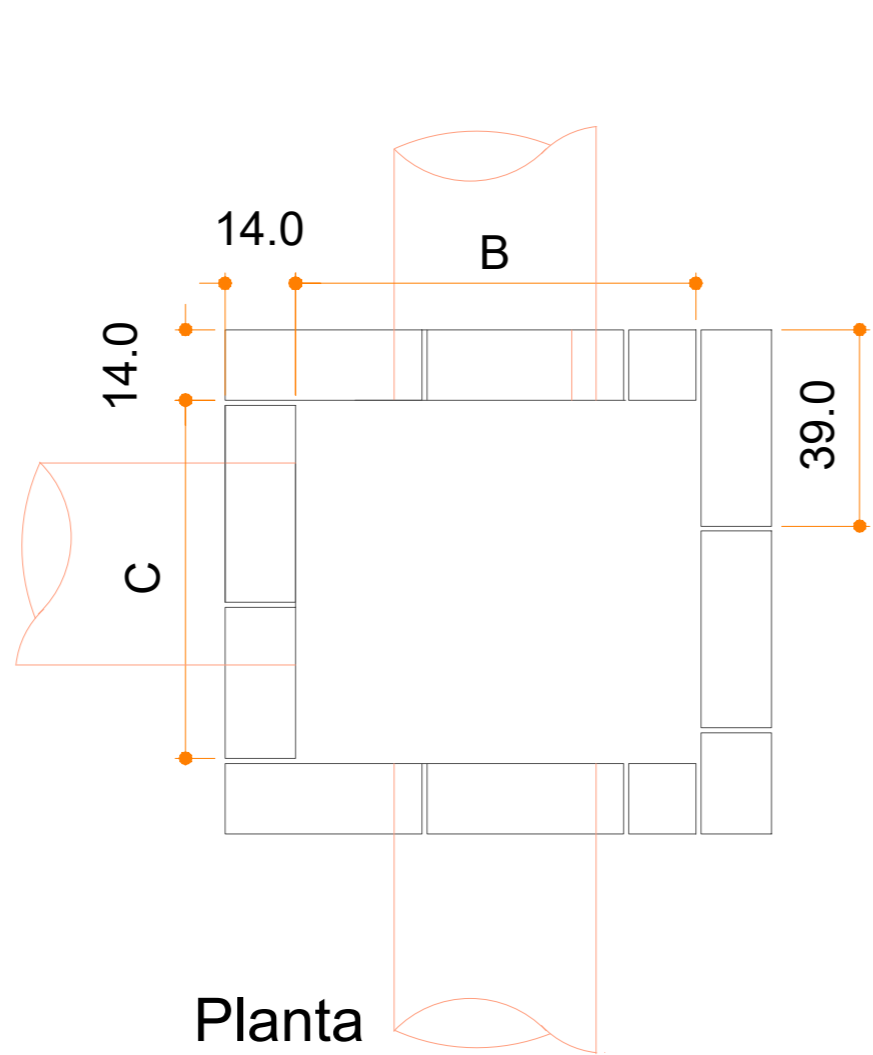

Planta

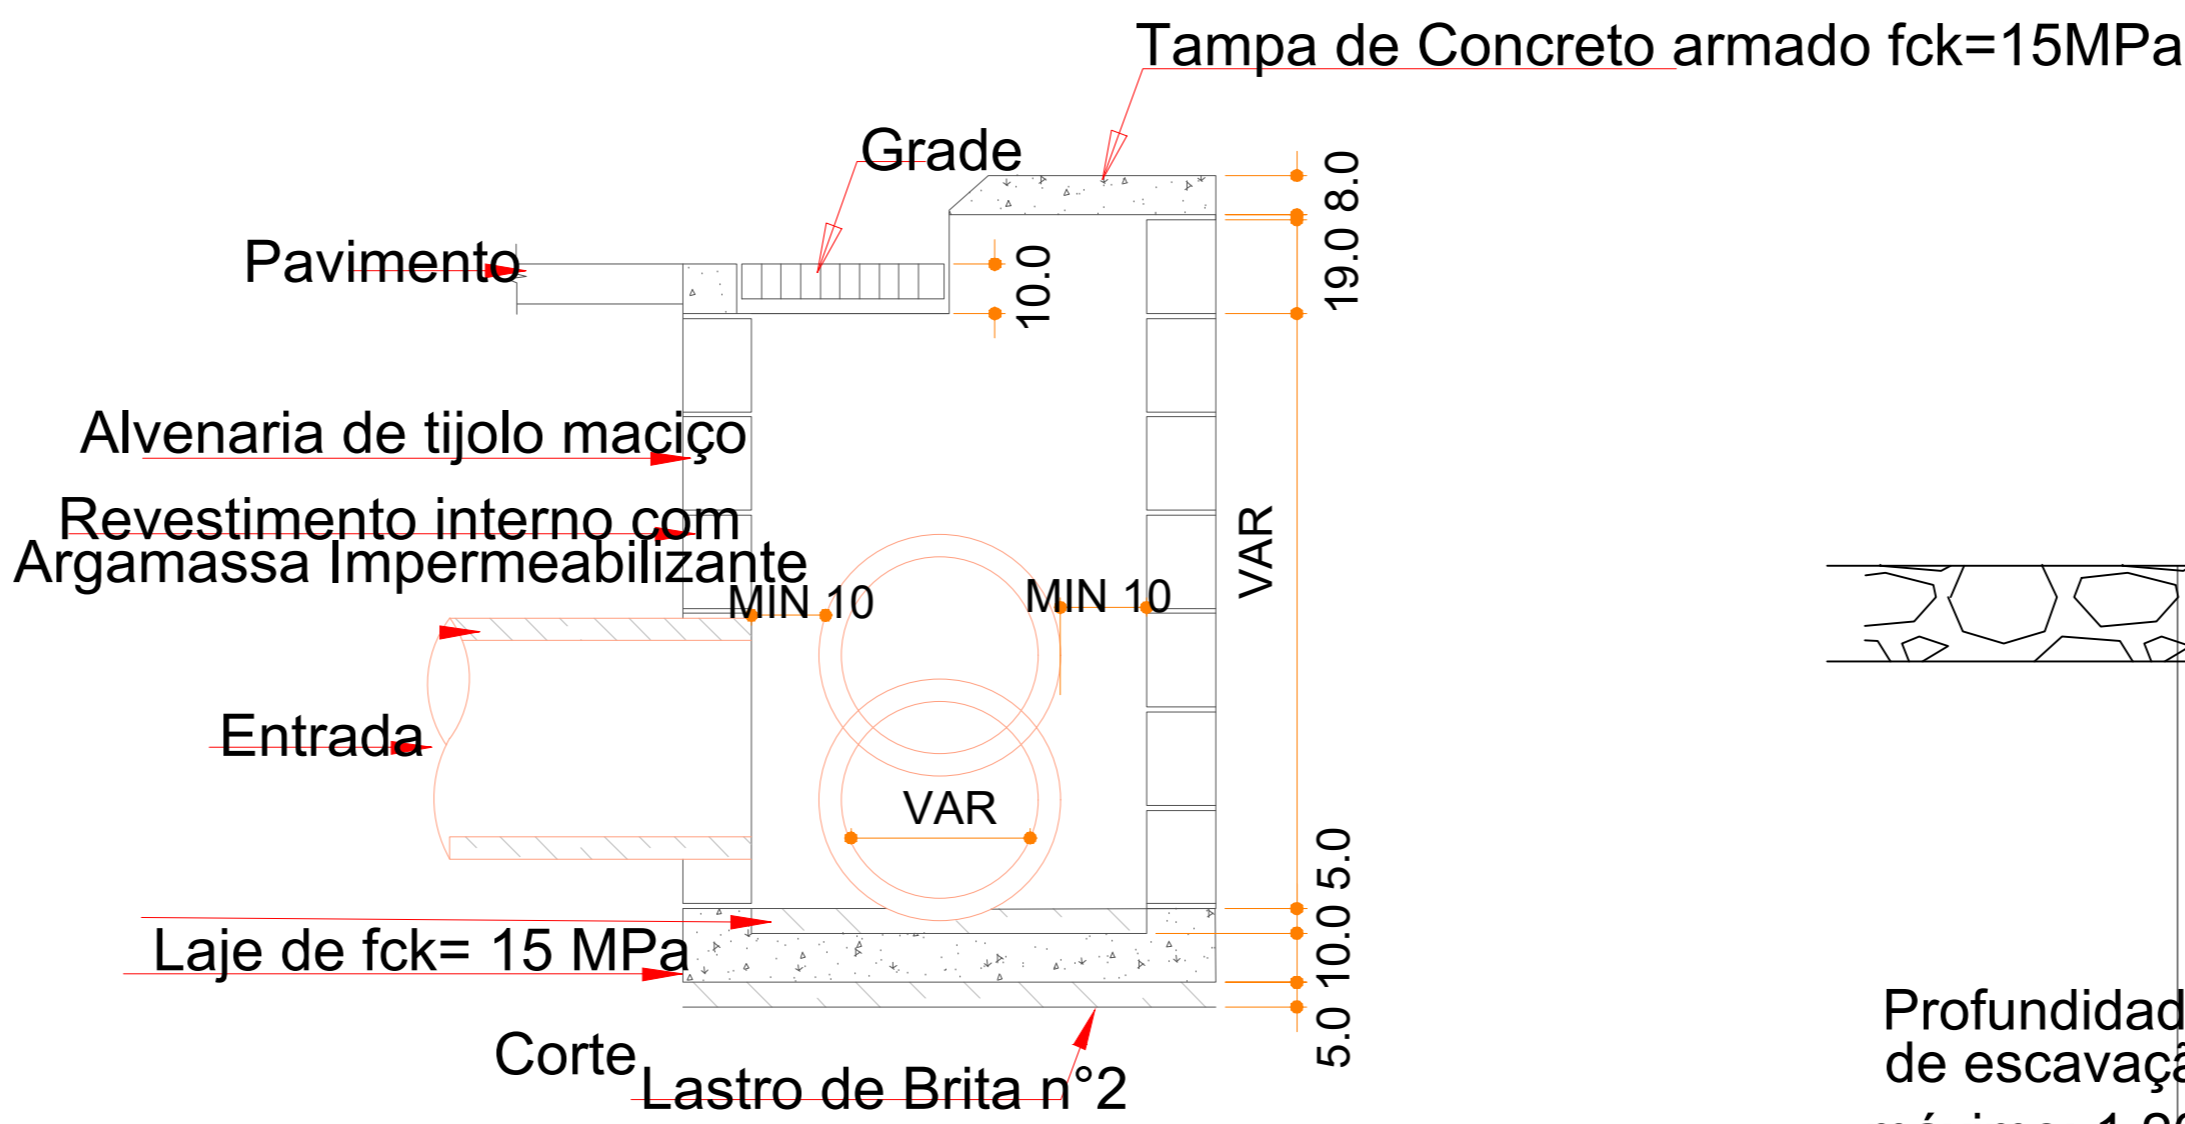

Corte

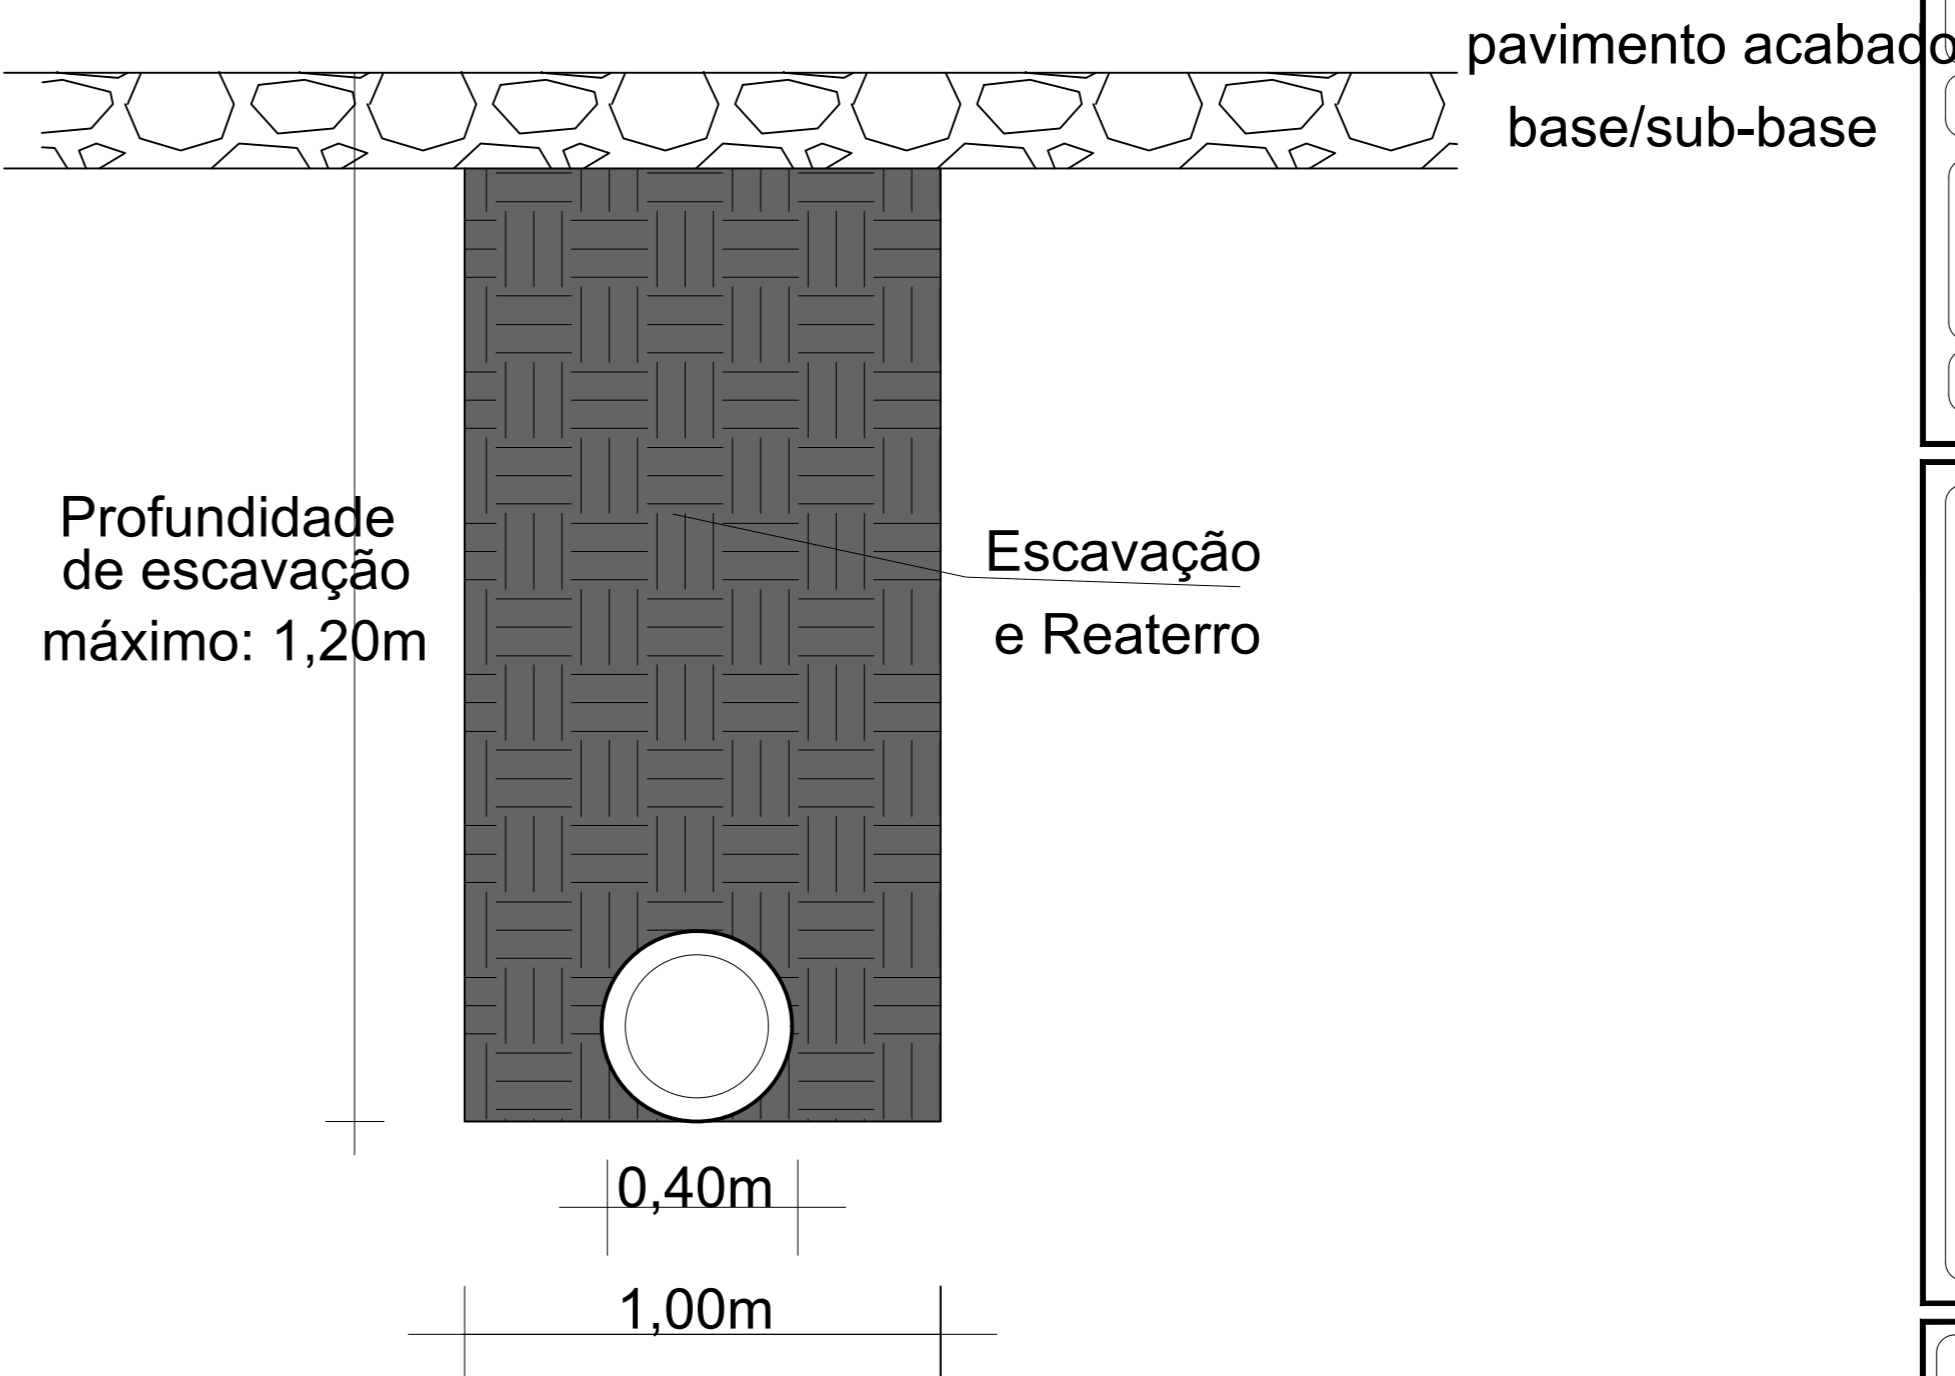

TUBO DE CONCRETO Ø40

LEGENDA	
	MEIO-FIO DA CALÇADA A EXECUTAR
	MEIO-FIO DO CANTEIRO A EXECUTAR
	TUBULAÇÃO D:40 CM EXISTENTE
	TUBULAÇÃO D:60 CM EXISTENTE
	TUBULAÇÃO D:40 CM EXECUTAR
	TUBULAÇÃO D:60 CM EXECUTAR
	BOCAS DE LOBO EXISTENTE
	BOCAS DE LOBO EXECUTAR

RESPONSÁVEL TÉCNICO PELO PROJETO Gláucio de Oliveira Engenheiro Civil CREA - PR-157785/D	
ASSINATURA ENGº GLÁUCIO DE OLIVEIRA 2018	
RESPONSÁVEL TÉCNICO PELA OBRA	
ASSINATURA	
PROPRIETÁRIO DA OBRA	
ASSINATURA	
PREFEITURA MUNICIPAL DE SÃO JORGE D'OESTE	
APROVAÇÃO DA PREFEITURA	APROVAÇÃO DA SAÚDE

ADMINISTRAÇÃO 2025/2028	
PROPRIETÁRIO	PREFEITURA MUNICIPAL DE SÃO JORGE D'OESTE
OBRA	RUA SANTOS DUMONT
LOCAL	LOTEAMENTO JARDIM DAS ORQUÍDEAS II
PROJETO	DRENAGEM
PLANTA BAIXA/CORTE/DETALHE	
QUADRA	LOTE Nº
DATA	JULHO 2025
ESCALA	INDICADA
ÁREA	DESENHO
	BERNARD A. MARMITT