


ANGELO AMERICO SECO

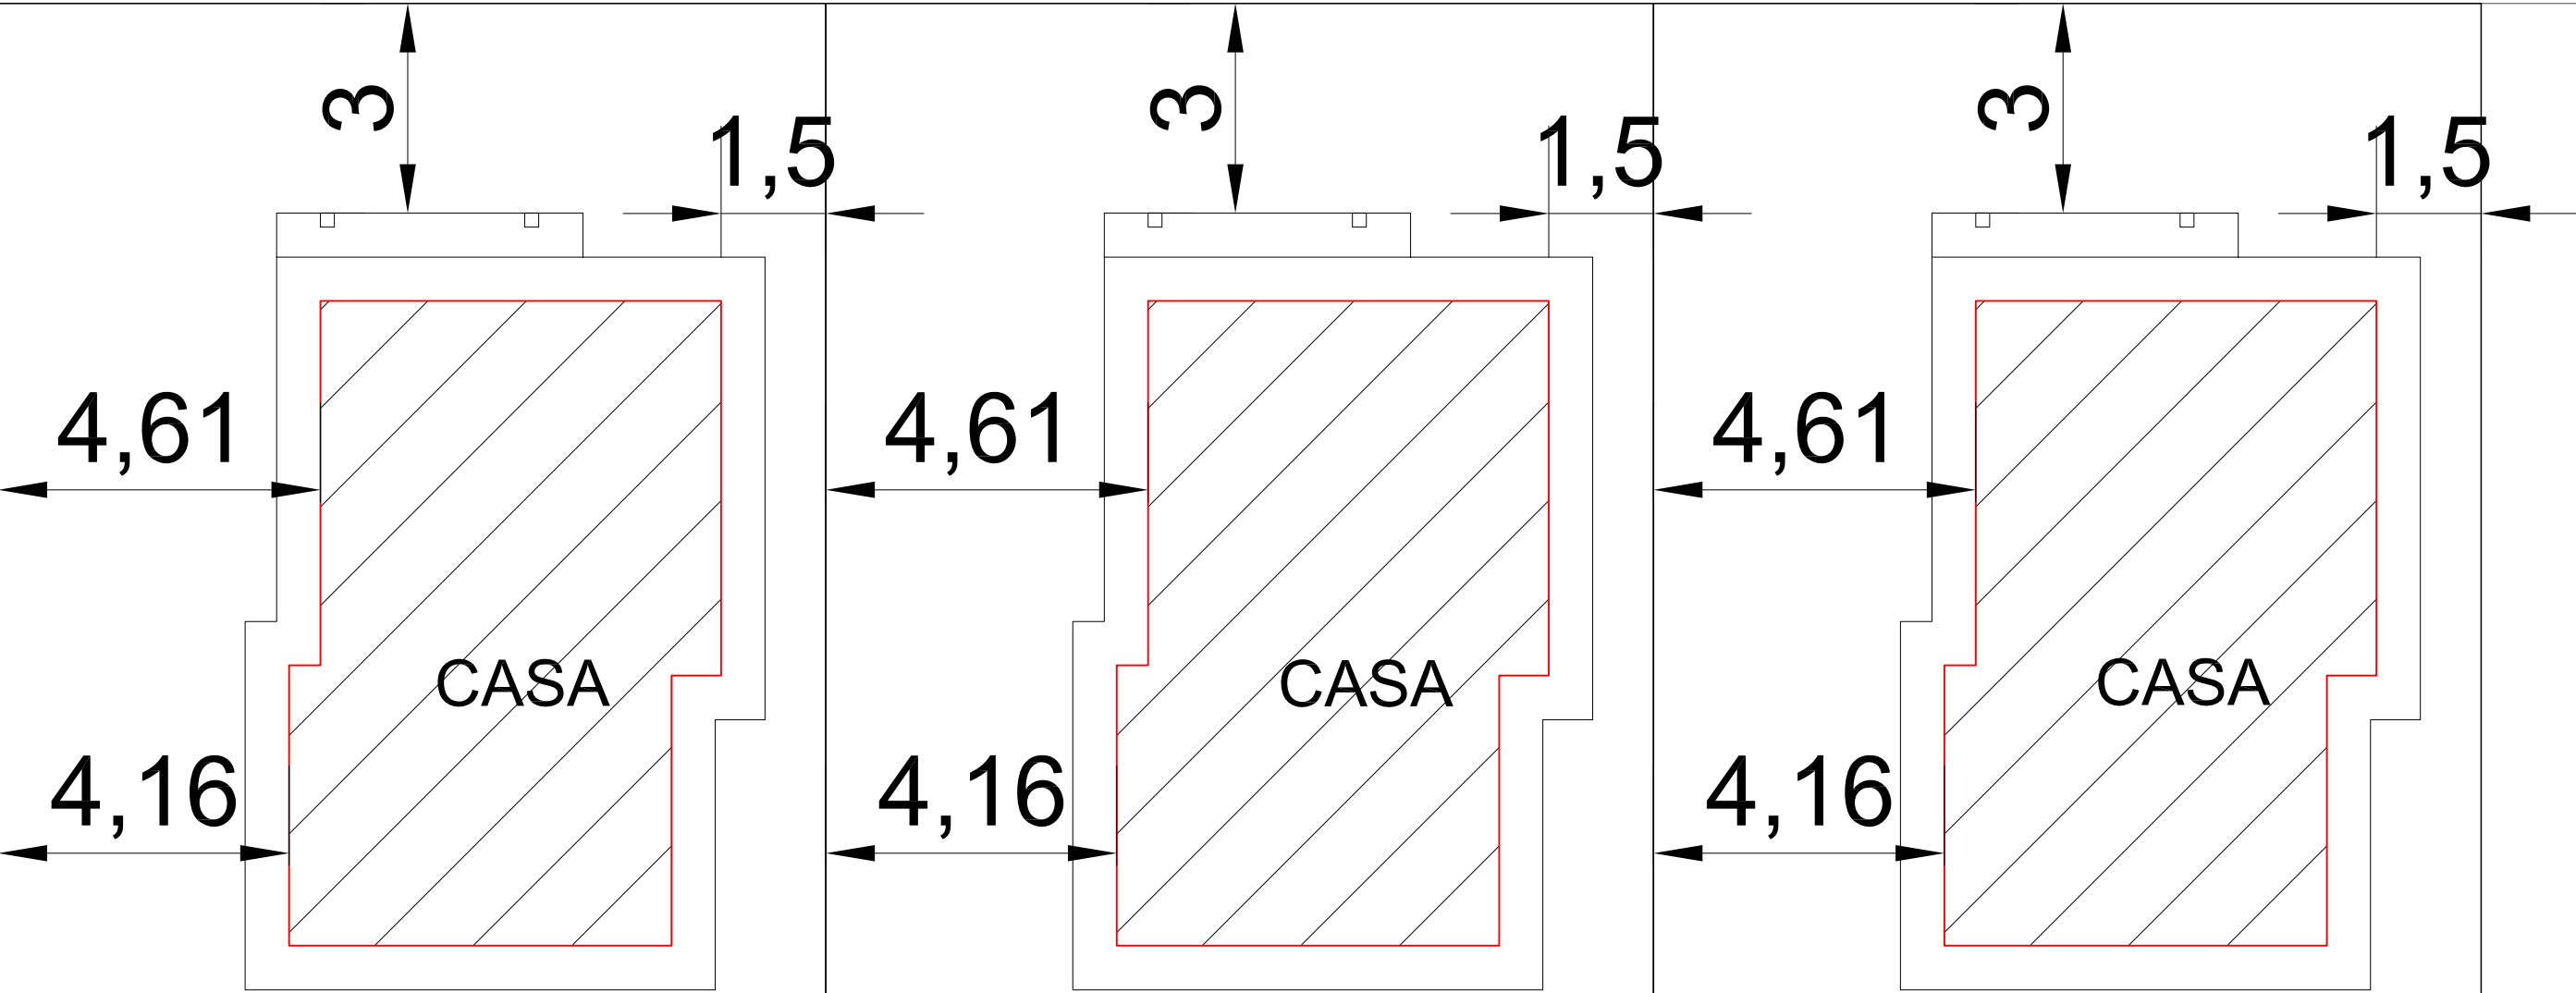

10,14

10,14

10,14

07

Q3

OBRA : 10 CASAS COHAPAR		BAIRRO: ALBINO CORTI
MUNICÍPIO: SÃO JORGE D' OESTE		FOLHA
ESTADO: PARANA		03/04
PROP. : PREFEITURA MUNICIPAL DE SÃO JORGE D' OESTE		PROJETO
		URBANÍSTICO
REF.: PROJETO DE IMPLATAÇÃO		DESENHO
		Leandro
		ESCALA
		Indicada
RESP. TECN.:		DATA
GLAUCIANO DE OLIVEIRA		Agosto/2026
ENGENHEIRO CIVIL CREA-PR - 157.785/D		