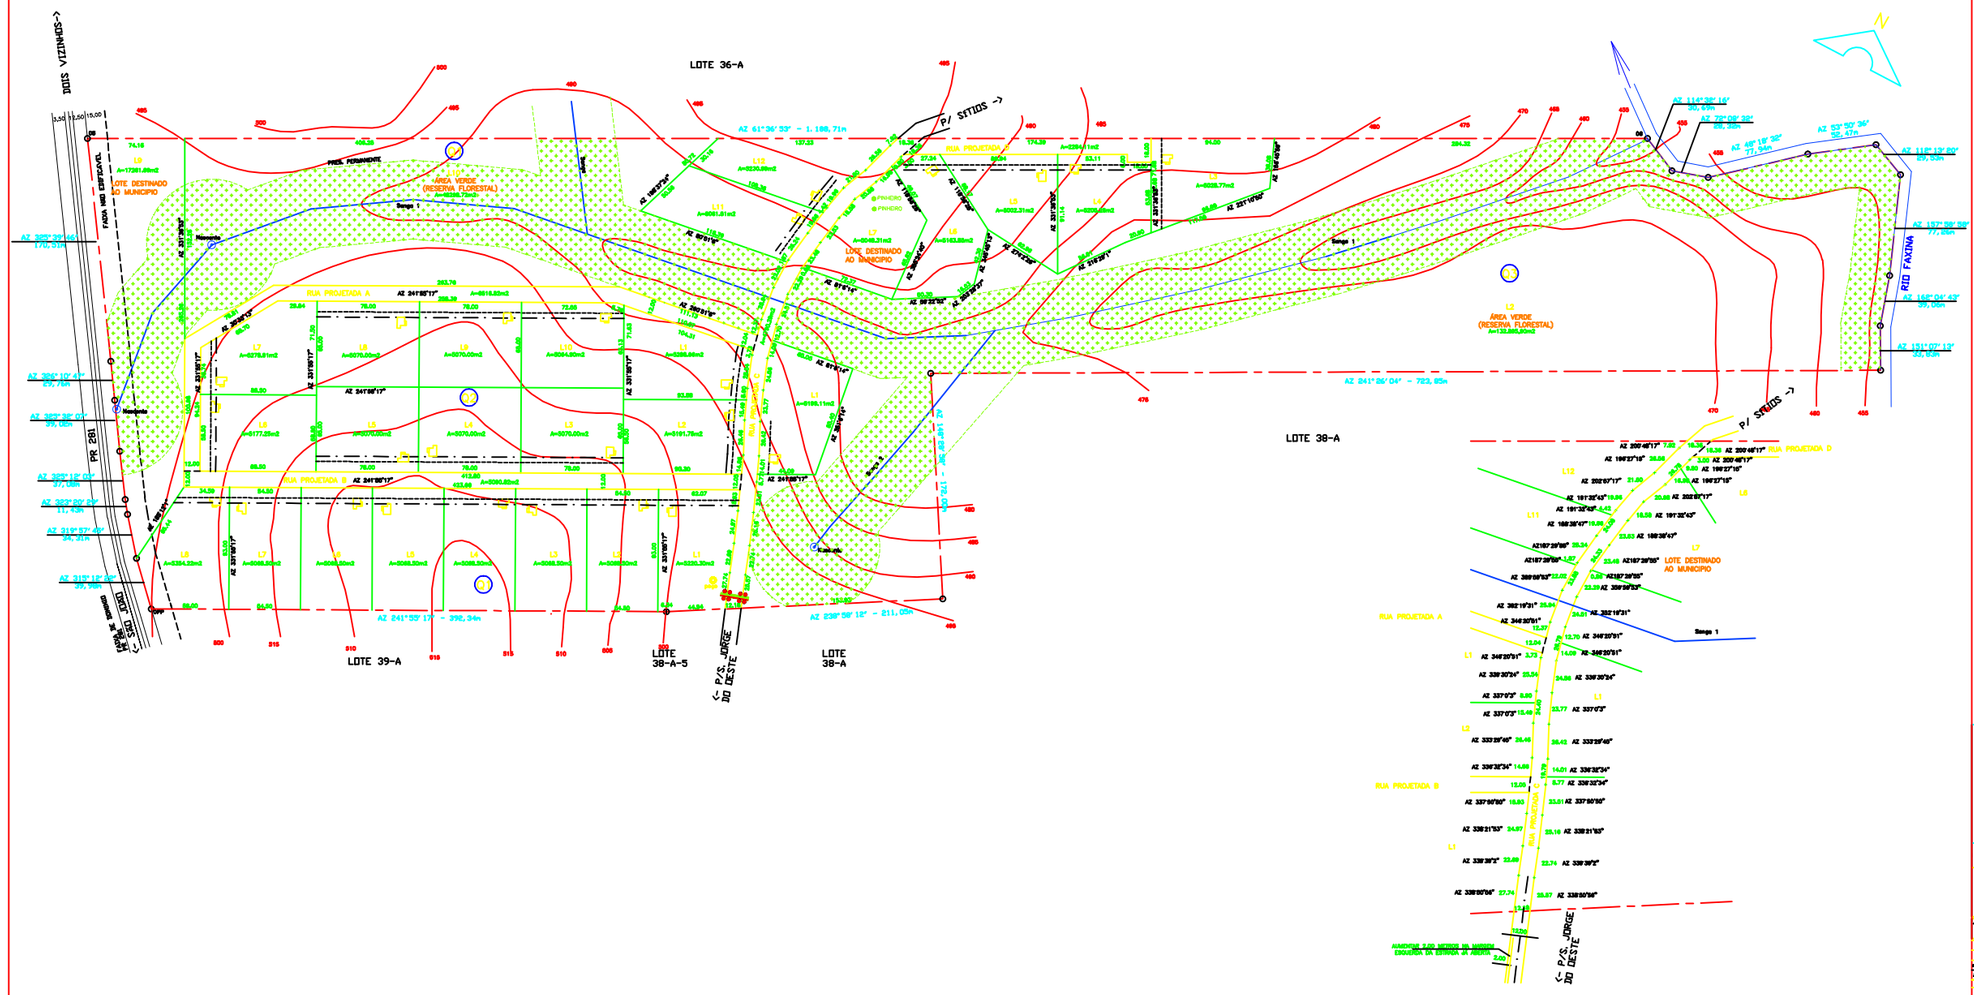
LOTE 36-A
LOTE 39-A
LOTE 38-A-5
LOTE 38-A
LOTE 38-A
ÁREA VERDE (RESERVA FLORESTAL) A=104.306,10m2
LOTE DESTINADO AO MUNICIPIO
ÁREA VERDE (RESERVA FLORESTAL) A=131.869,80m2
RUA PROJETADA A
RUA PROJETADA B
RUA PROJETADA C
RUA PROJETADA D
RIO FAXINA
P/ SITIOS ->
<- P/S. JORGE DO OESTE
PR 281
AZ 61°36'53" - 1.188,71m
AZ 241°55'17" - 292,34m
AZ 241°55'17" - 723,85m
AZ 238°59'15" - 211,05m
AZ 114°38'16" 30,69m
AZ 72°06'32" 88,28m
AZ 48°18'52" 77,94m
AZ 53°50'36" 52,47m
AZ 116°13'00" 87,05m
AZ 157°59'59" 77,25m
AZ 166°04'43" 39,06m
AZ 151°07'13" 33,63m
AZ 302°29'06" 170,51m
AZ 305°10'45" 29,76m
AZ 305°38'01" 99,08m
AZ 325°18'04" 37,08m
AZ 322°20'22" 11,43m
AZ 319°57'46" 94,31m
AZ 315°12'56" 97,08m
AZ 200°48'17" 7,00
AZ 199°37'15" 38,66
AZ 352°07'17" 21,05
AZ 191°25'43" 19,06
AZ 188°36'47" 18,05
AZ 187°29'55" 35,34
AZ 187°29'55" 1,57
AZ 359°58'52" 22,02
AZ 352°19'21" 25,04
AZ 346°20'51" 12,37
AZ 346°20'51" 3,73
AZ 338°30'24" 25,54
AZ 337°0'3" 8,89
AZ 337°0'3" 15,49
AZ 333°29'45" 26,49
AZ 336°32'34" 14,69
AZ 337°56'55" 13,93
AZ 338°21'53" 24,97
AZ 338°39'3" 23,69
AZ 338°55'56" 27,74
AZ 338°55'56" 29,87
ALINHAMENTO DA ESTRADA DA ABERTURA
7,00
73,70
ALARGAR 7,00 METROS NA MARGEM ESQUERDA DA ESTRADA DA ABERTURA
Sanga 1
Nascente
