

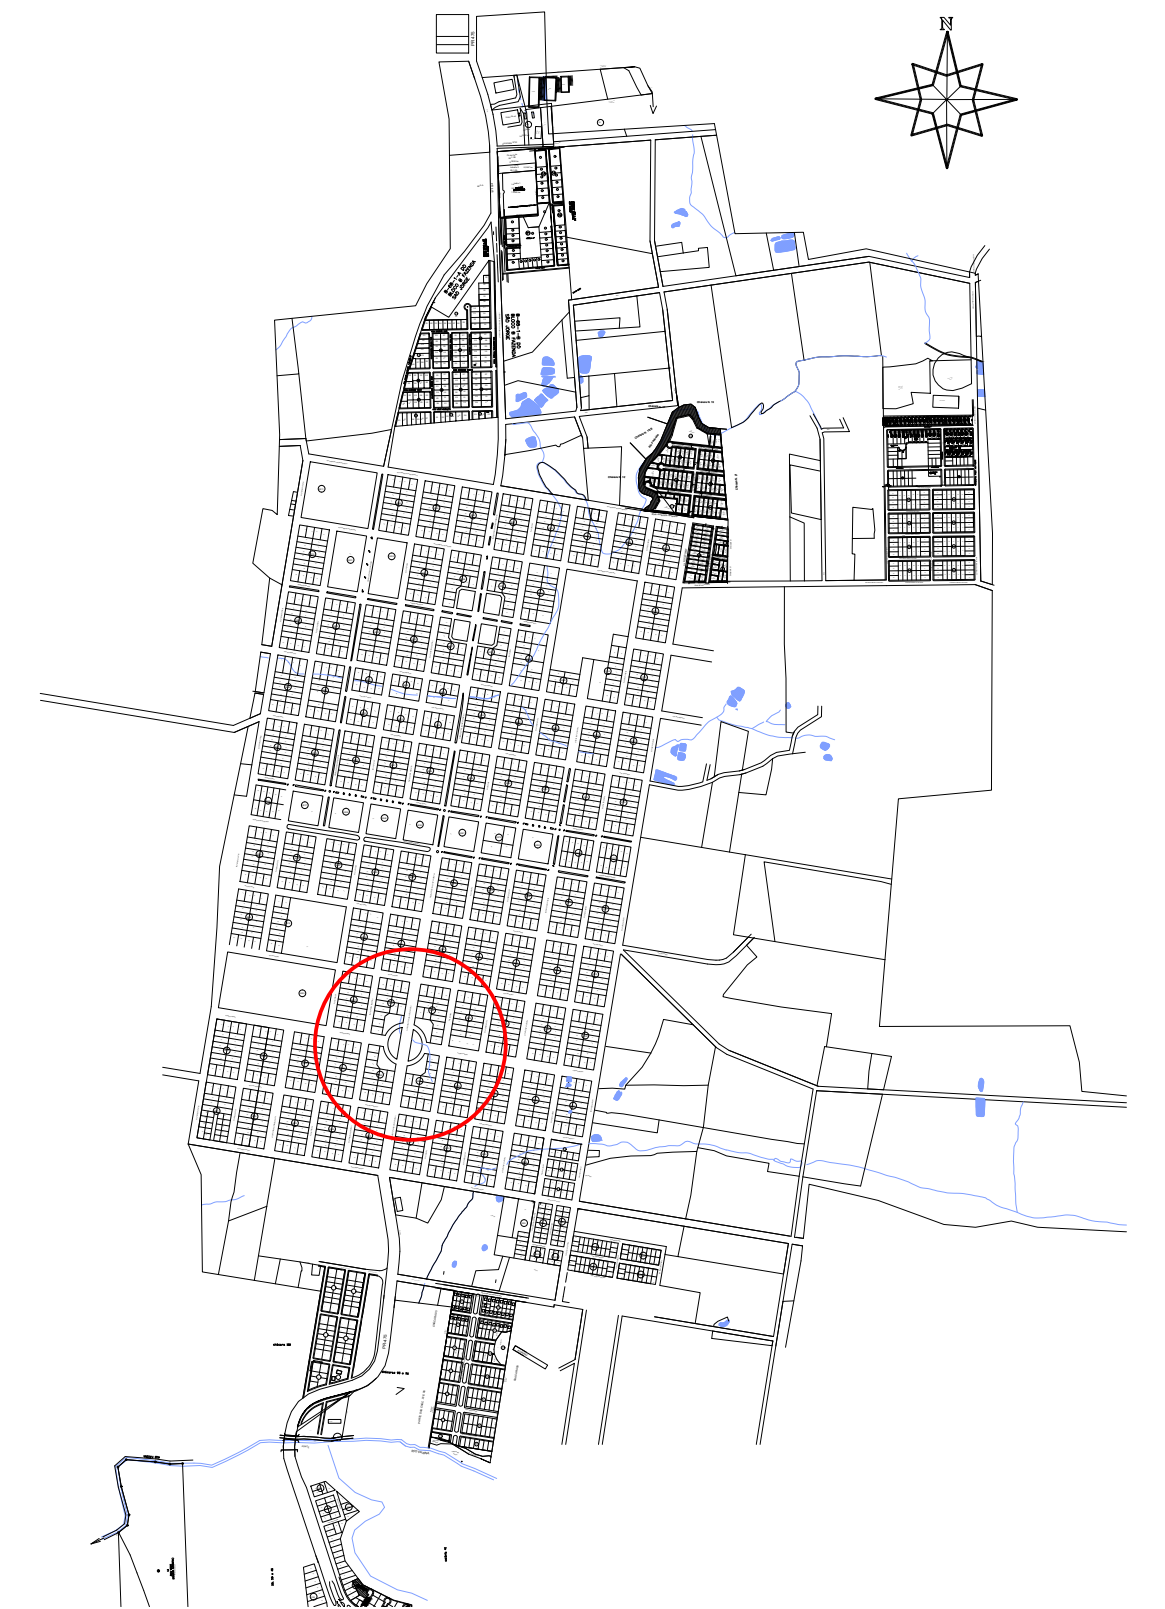


SITUAÇÃO
ESC: 1/1000

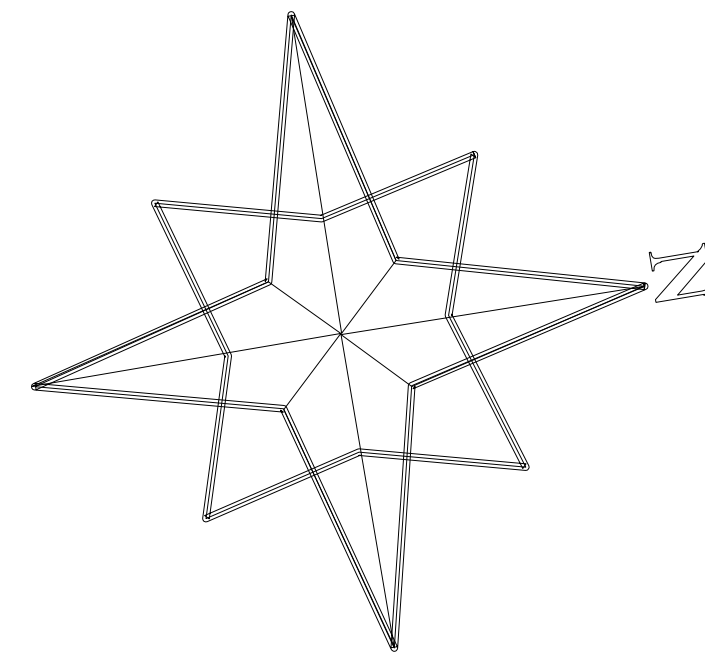

LOCALIZAÇÃO NO MUNICÍPIO
SEM ESCALA

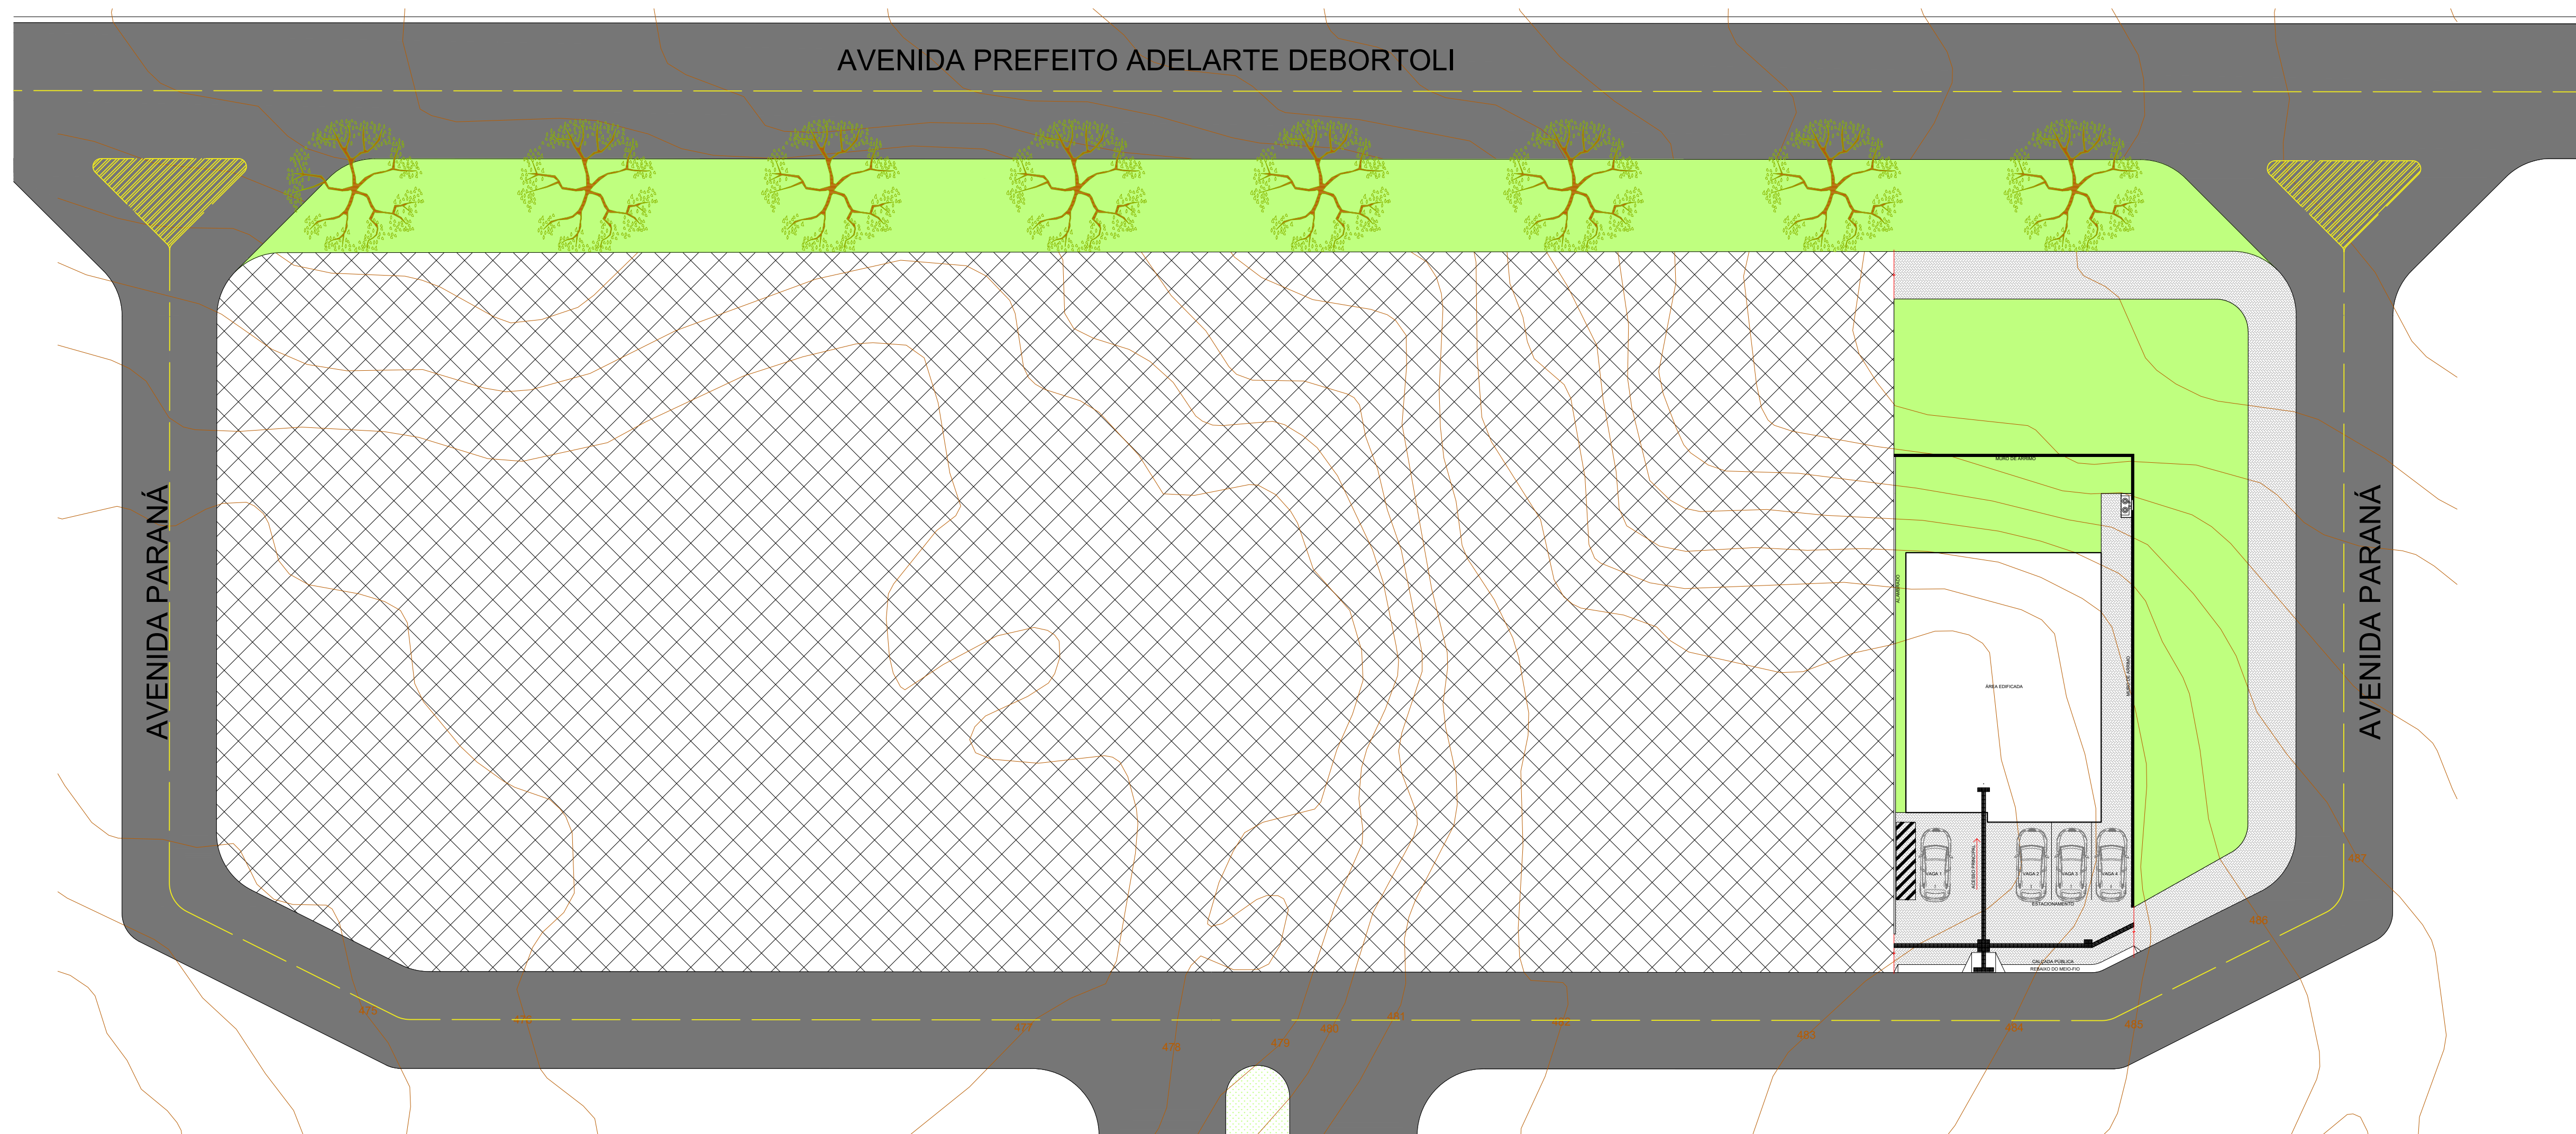

IMPLANTAÇÃO
ESC: 1/250

LEGENDA

CÓRREGO EXISTENTE

LIMITE DO TERRENO

CURVAS DE NÍVEL

TERRENO A SER UTILIZADO

ÁREA DESTINADA A PRAÇA DO CINQUENTENÁRIO

GRAMA

PISO DE CONCRETO INTERTRAVADO

ASSINATURA

RESPONSÁVEL TÉCNICO PROJETISTA

ASSINATURA

RESPONSÁVEL TÉCNICO RELATÓRIA

ASSINATURA

PROPRIETÁRIO/DESA

ENEF GUACAMU DE OLIVEIRA

PREFEITURA MUNICIPAL DE SÃO JORGE D'OESTE

APPROVAÇÃO DA PREFEITURA

APPROVAÇÃO DA INDÚSTRIA

SÃO JORGE D'OESTE

2013-2017

ADMINISTRAÇÃO 2025/2028

PROPRIETÁRIO

PREFEITURA MUNICIPAL DE SÃO JORGE D'OESTE

OBRA

CENTRO DE CONVIVÊNCIA 30 PESSOAS TURNO

LOCAL

PRAÇA DO CINQUENTENÁRIO - BARRIO NOSSA SENHORA DA LAPA

PROJETO

ARQUITETÔNICO

SITUAÇÃO E IMPLANTAÇÃO

1

QUANTO

83

COTEN

maio

DATA

2025

ESCALA

INDICADA

ÁREA

5.707,350 m²

DESENHO

JULIA CORRÊA