



TRECHO	P. AMARELA	P. BRANCA	FAIXA PEDESTRE
RUA DOS JASMINS	25,60 m²	51,20 m²	95,00 m²

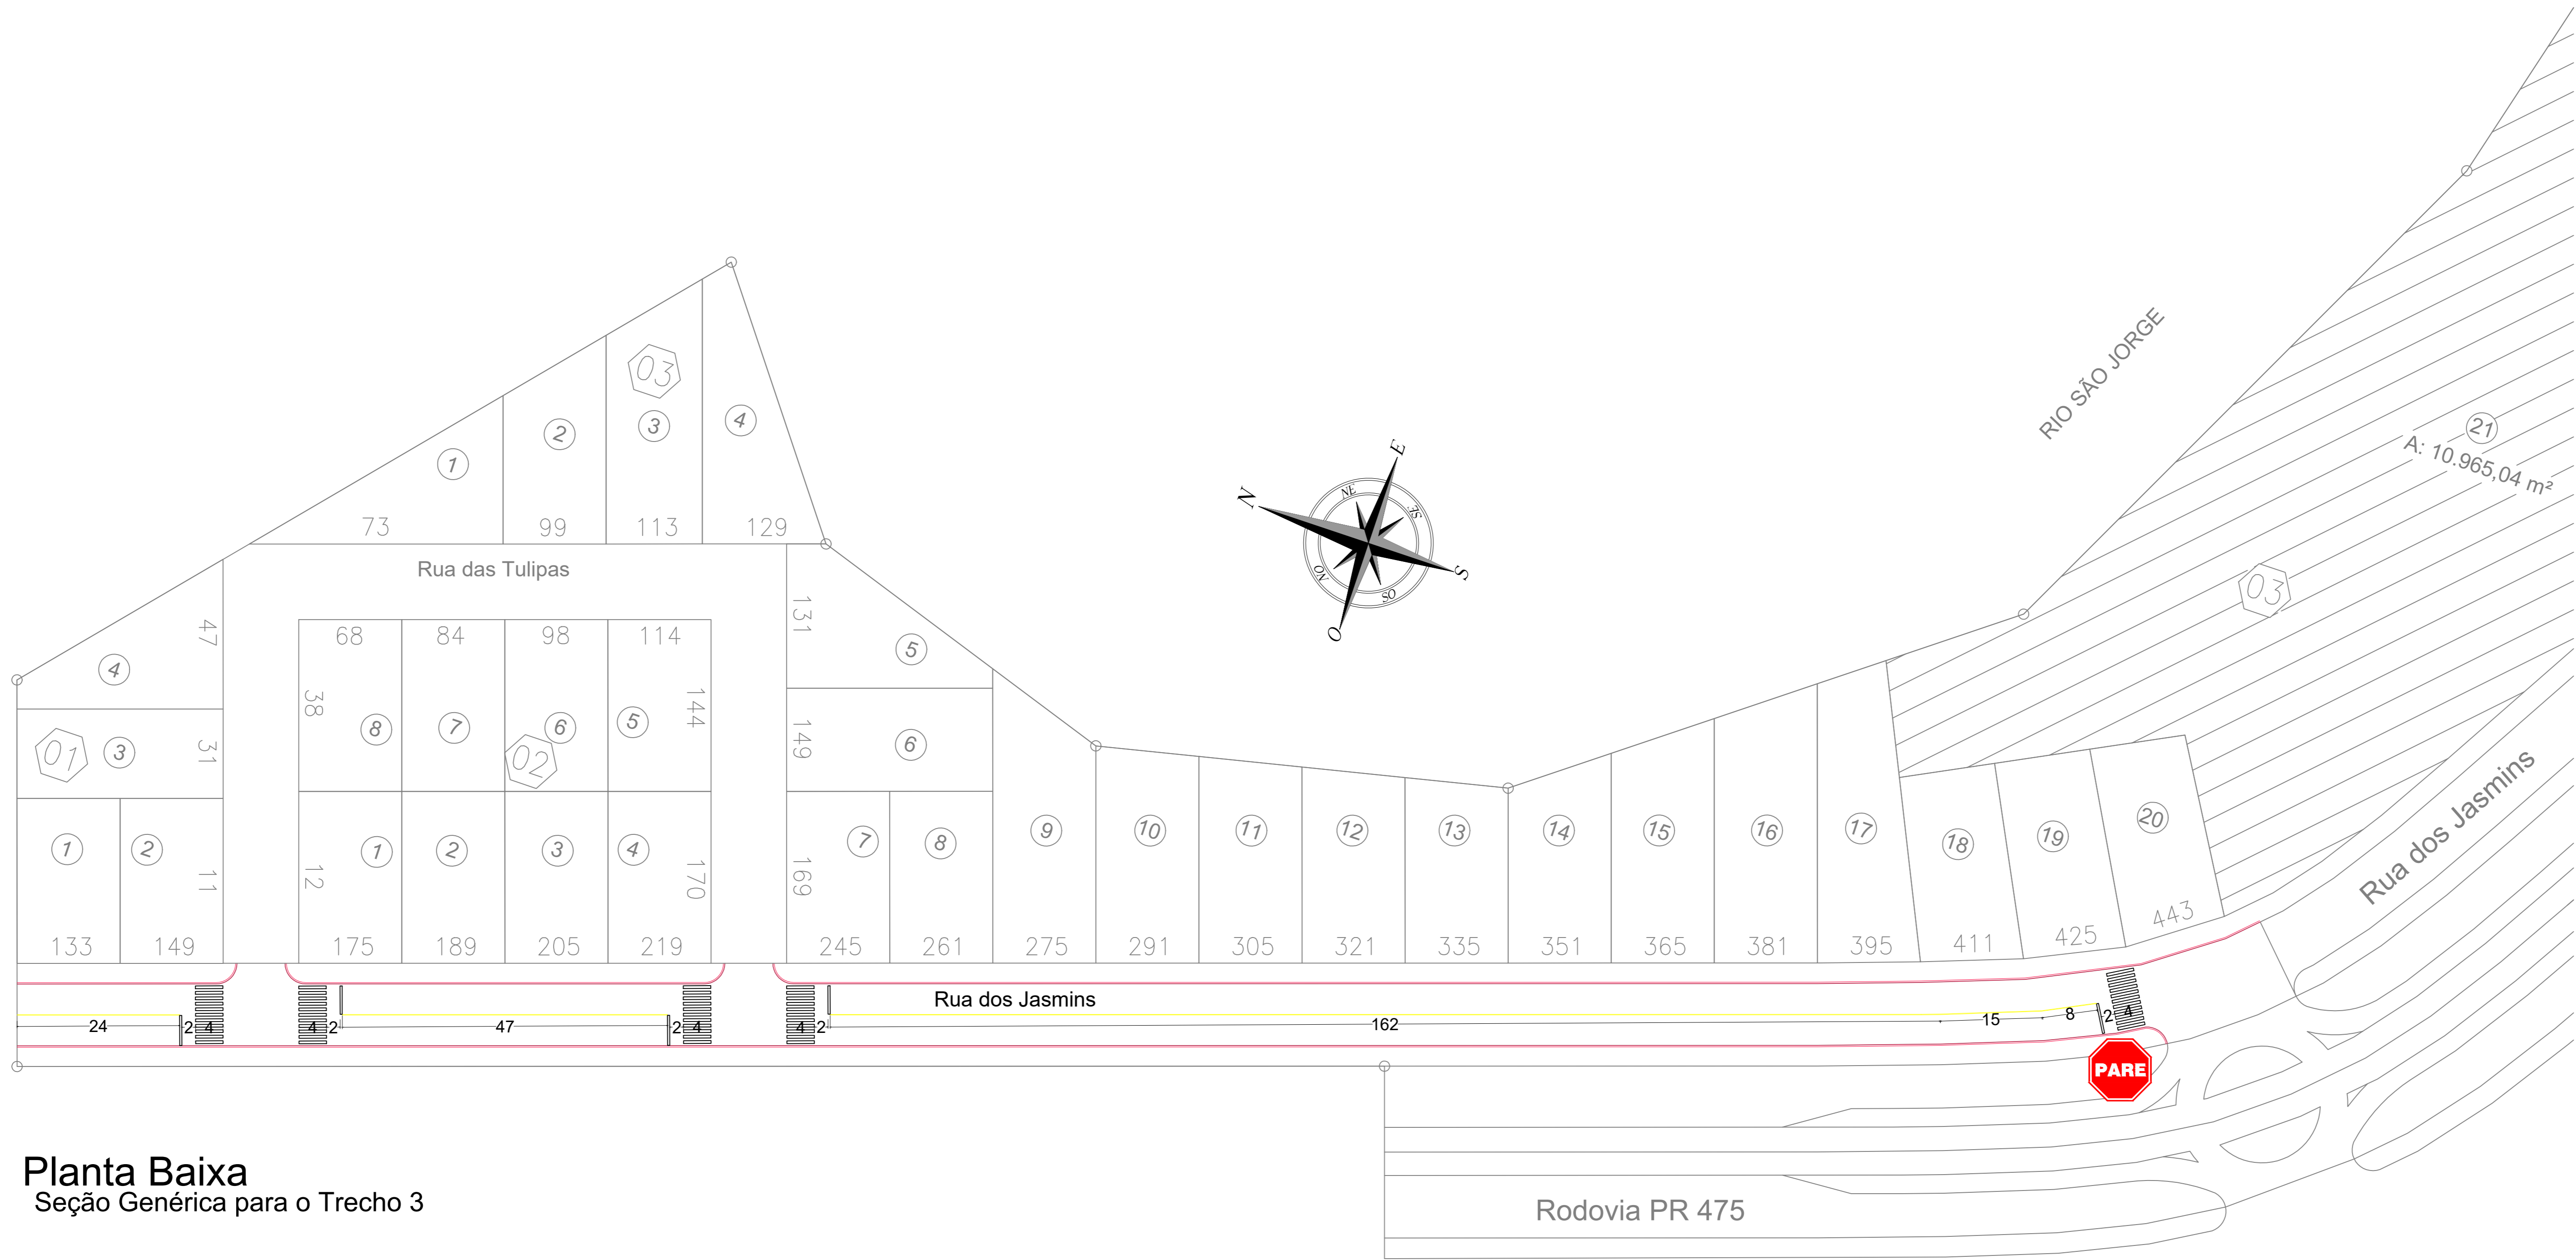


Planta Baixa
Seção Genérica para o Trecho 3

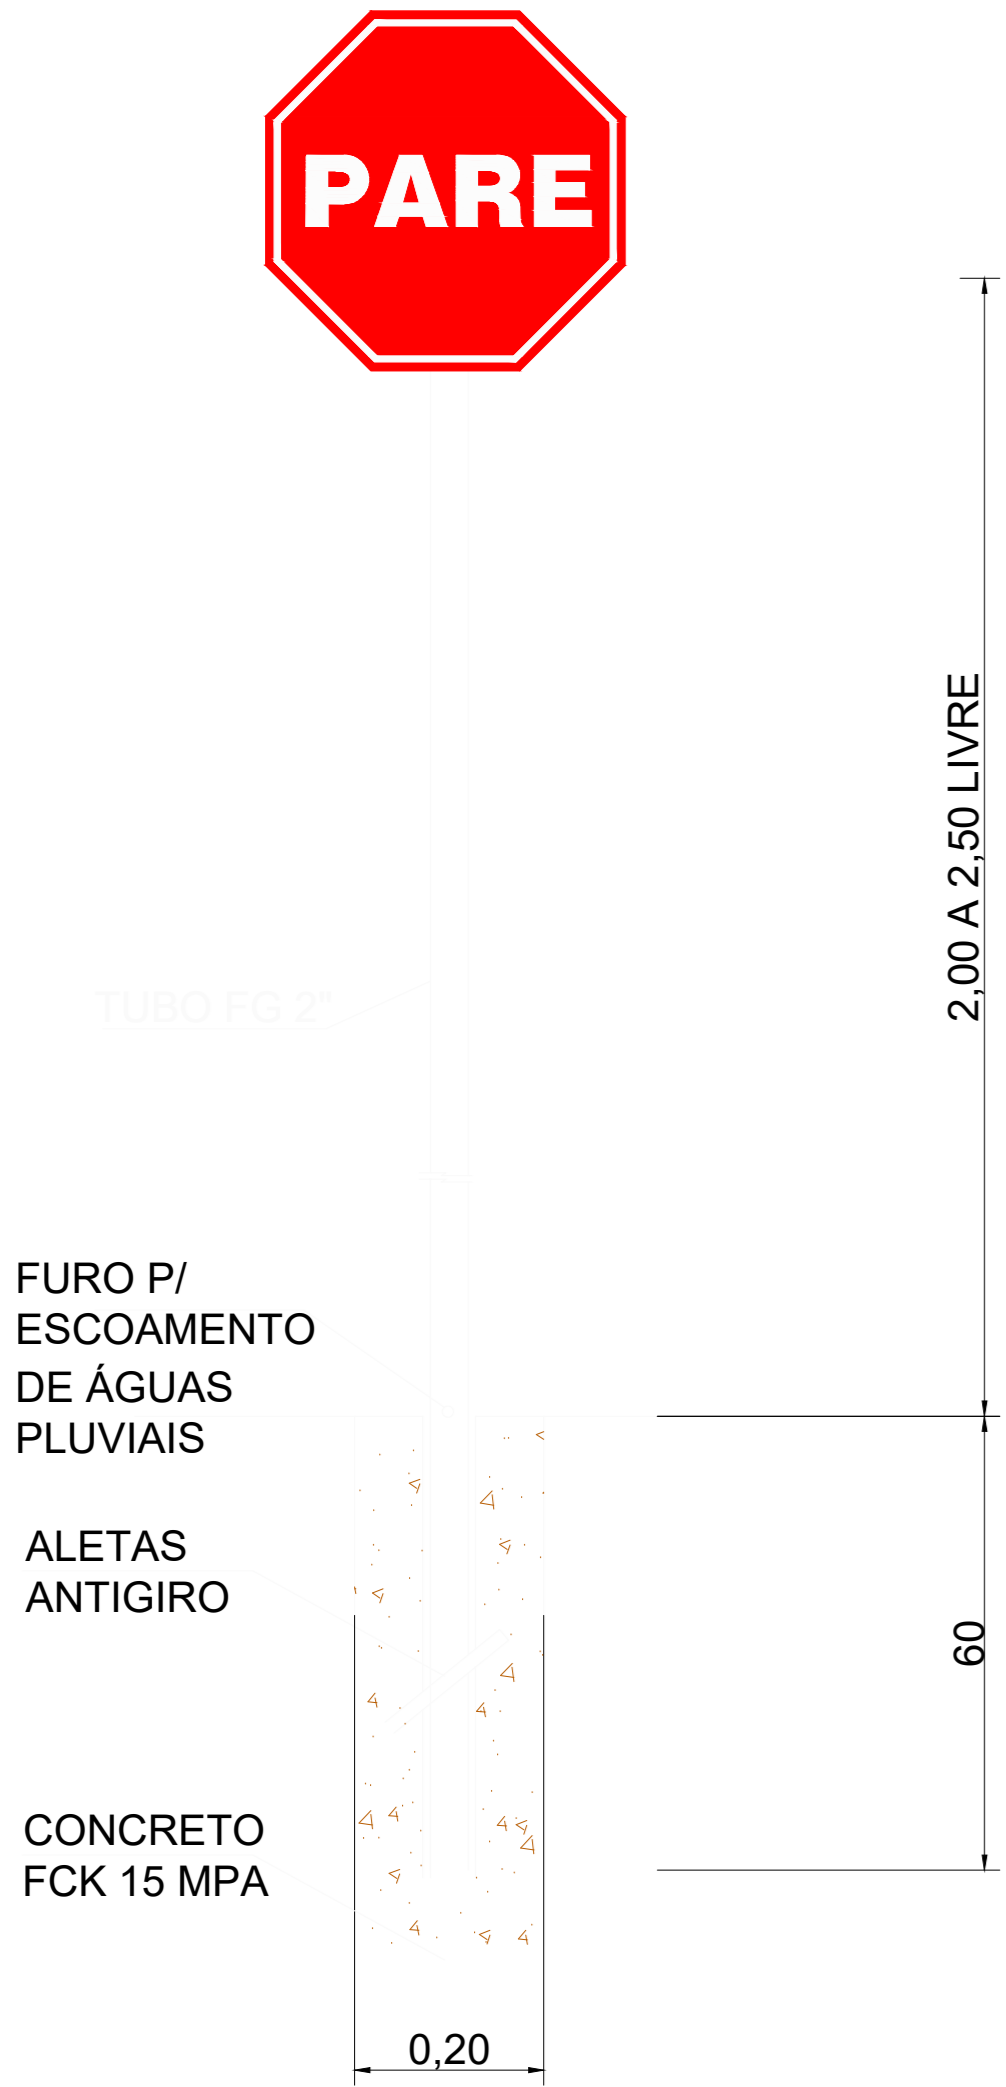

Seção Genérica para todo o Trecho
Altura: 3,0 metros anti- giro
Esc: Sem Escala



Detalhe das placas de sinalização
Seção Genérica para todo o Trecho
Altura: 3,0 metros anti- giro
Esc: Sem Escala

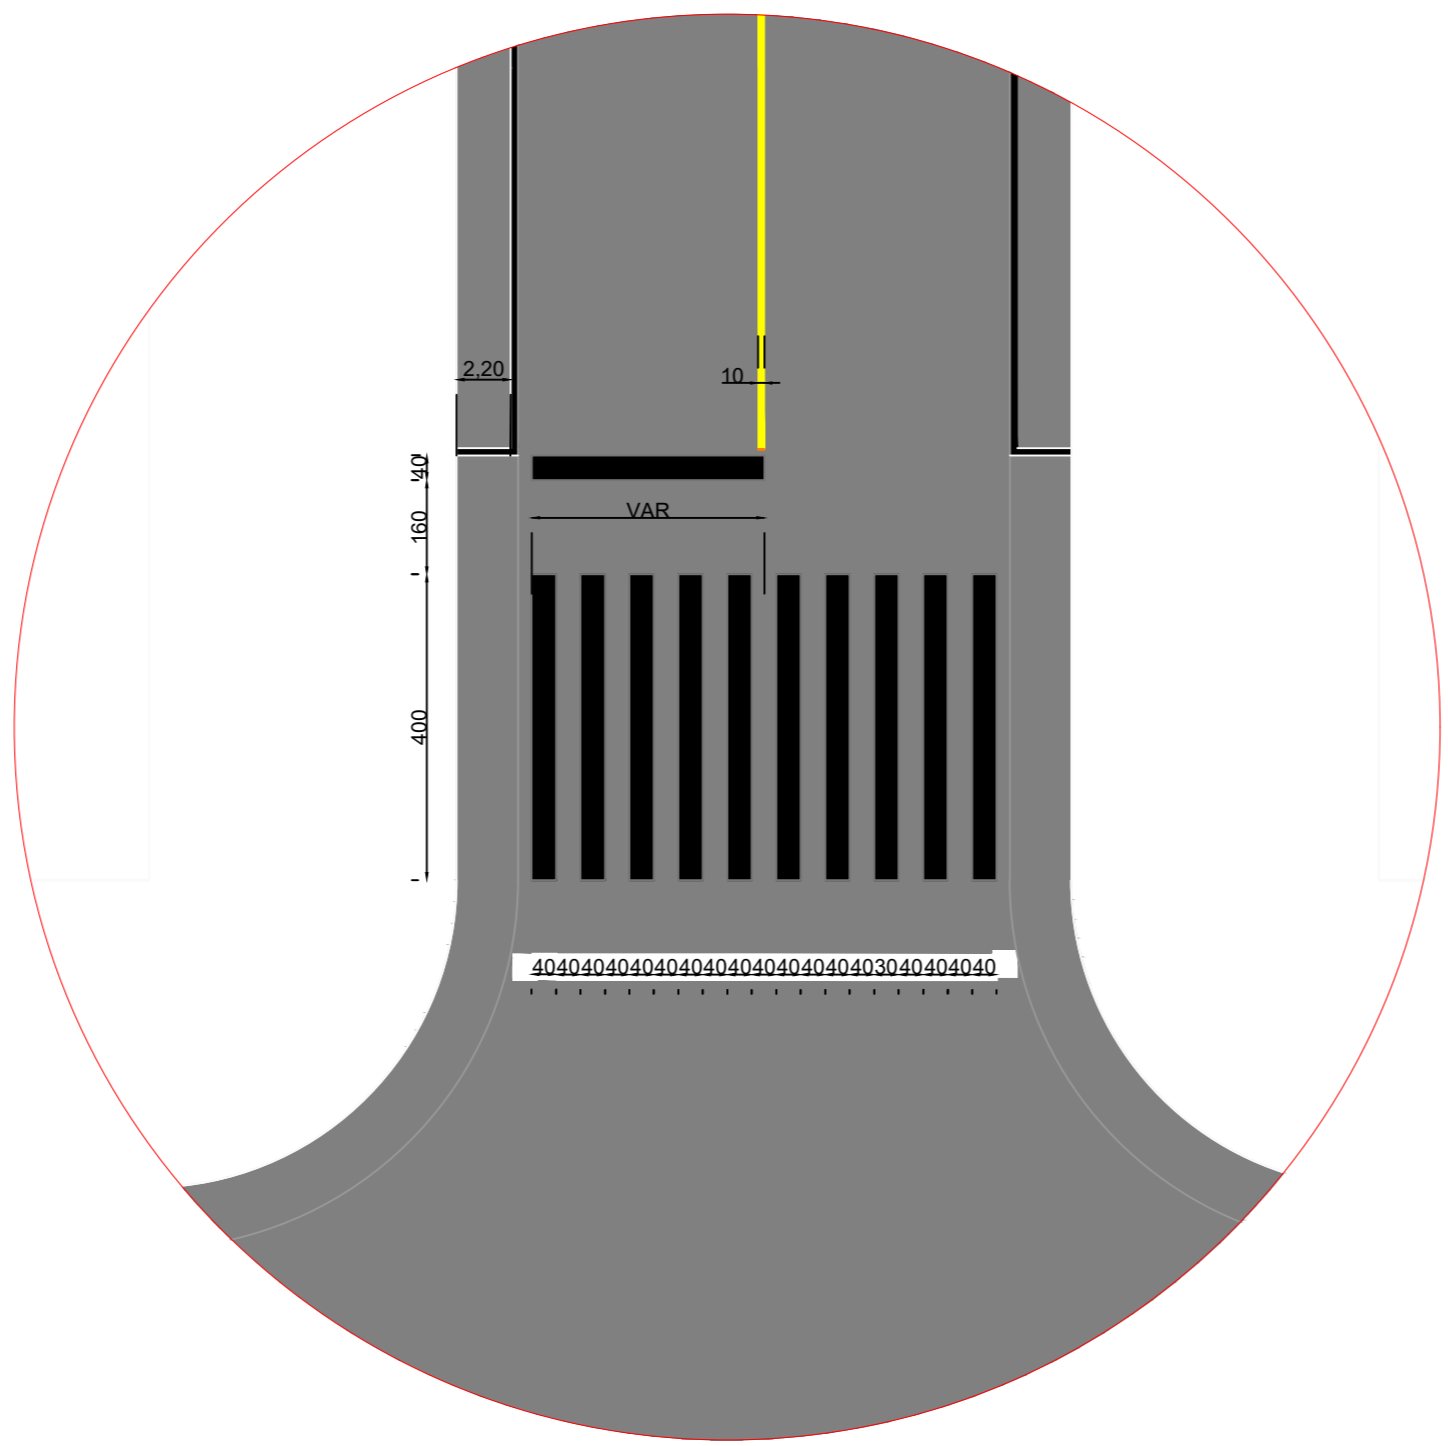

QUANTITATIVO DE PLACAS

m²/ UNID.	MODELO	CÓDIGO	QUANT.	
0,30m²		R-02	0	À SER EXECUTADA
0,36 m²		R-01	1	À SER EXECUTADA
0,25 m²		NOME DE RUA	3	À SER EXECUTADA

RESPONSÁVEL TÉCNICO PELO PROJETO Glaciano de Oliveira Engenheiro Civil CREA-PR-157785/D Desenho 244/2018 ENGº GLACIANO DE OLIVEIRA		
ASSINATURA		
RESPONSÁVEL TÉCNICO PELA OBRA		
ASSINATURA		
PROPRIETÁRIO DA OBRA		
ASSINATURA PREFEITURA MUNICIPAL DE SÃO JORGE D'OESTE		
APROVAÇÃO DA PREFEITURA		APROVAÇÃO DA SAÚDE
ADMINISTRAÇÃO 2025/2028		
PROPRIETÁRIO	PREFEITURA MUNICIPAL DE SÃO JORGE D'OESTE	
OBRA	RUA DOS JASMINS	
LOCAL	LOTEAMENTO BATTISTELLA	
PROJETO	PINTURA VIARIA	FRANCHA FL 1/4
PLANTA BAIXA/CORTE/DETALHE		
QUADRA	LOTE N°	DATA JUNHO 2025 ESCALA INDICADA ÁREA 171,80 M² DESENHO BERNINO A. MARMITT