
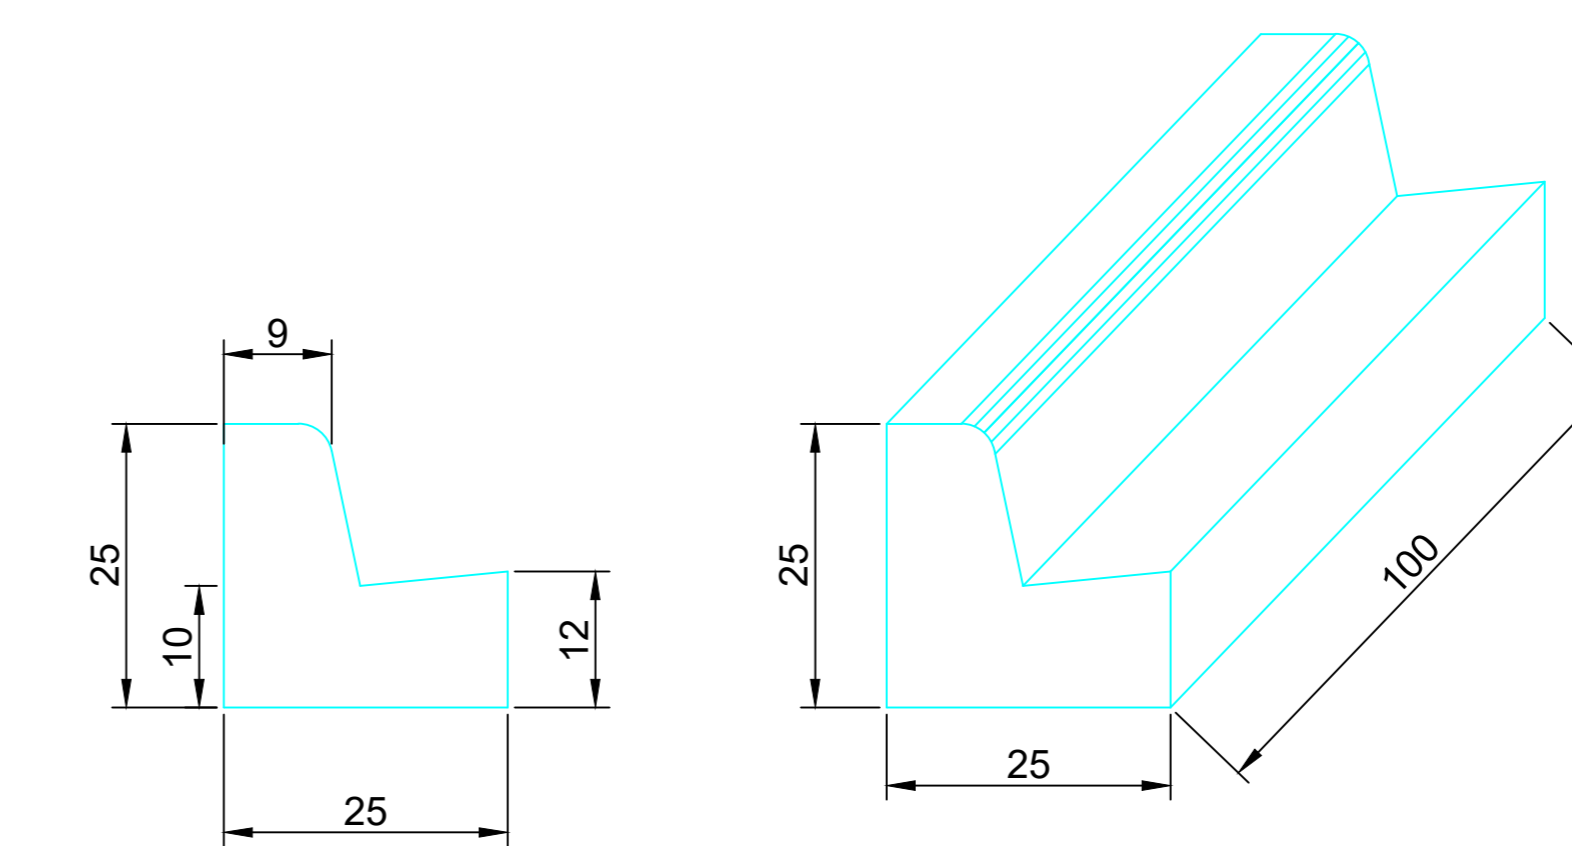



DETALHE MEIO-FIO  
COM SARJETA  
sem escala

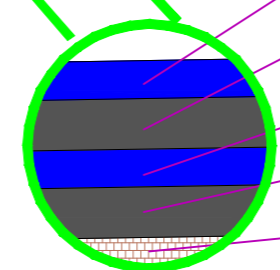

## Detalhe Meio - Fio

Seção Genérica para todos os Trechos

ESC: Sem Escala

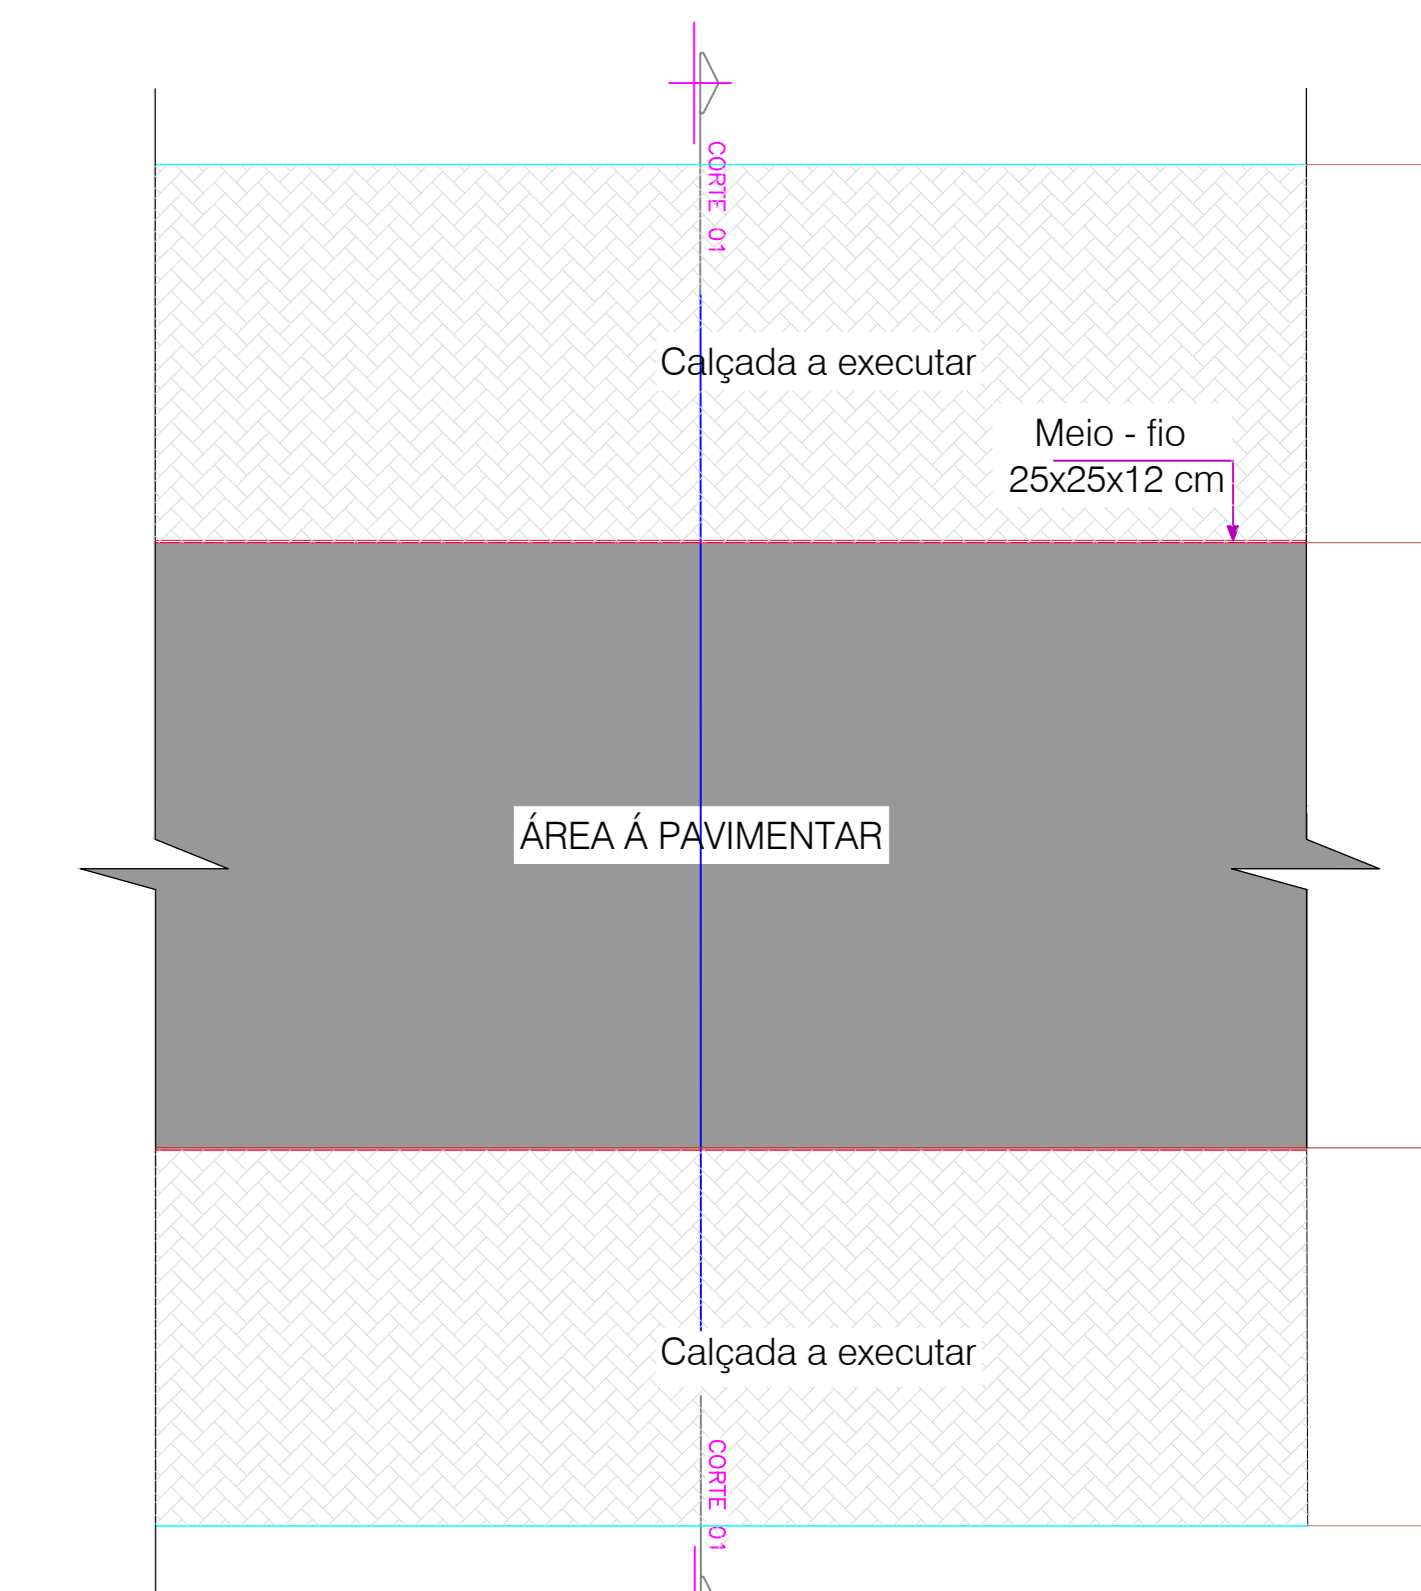


## Detalhe Pista

Seção Genérica para todo o Trecho


Largura total da Pista: 12,0 metros

Esc: 1/200

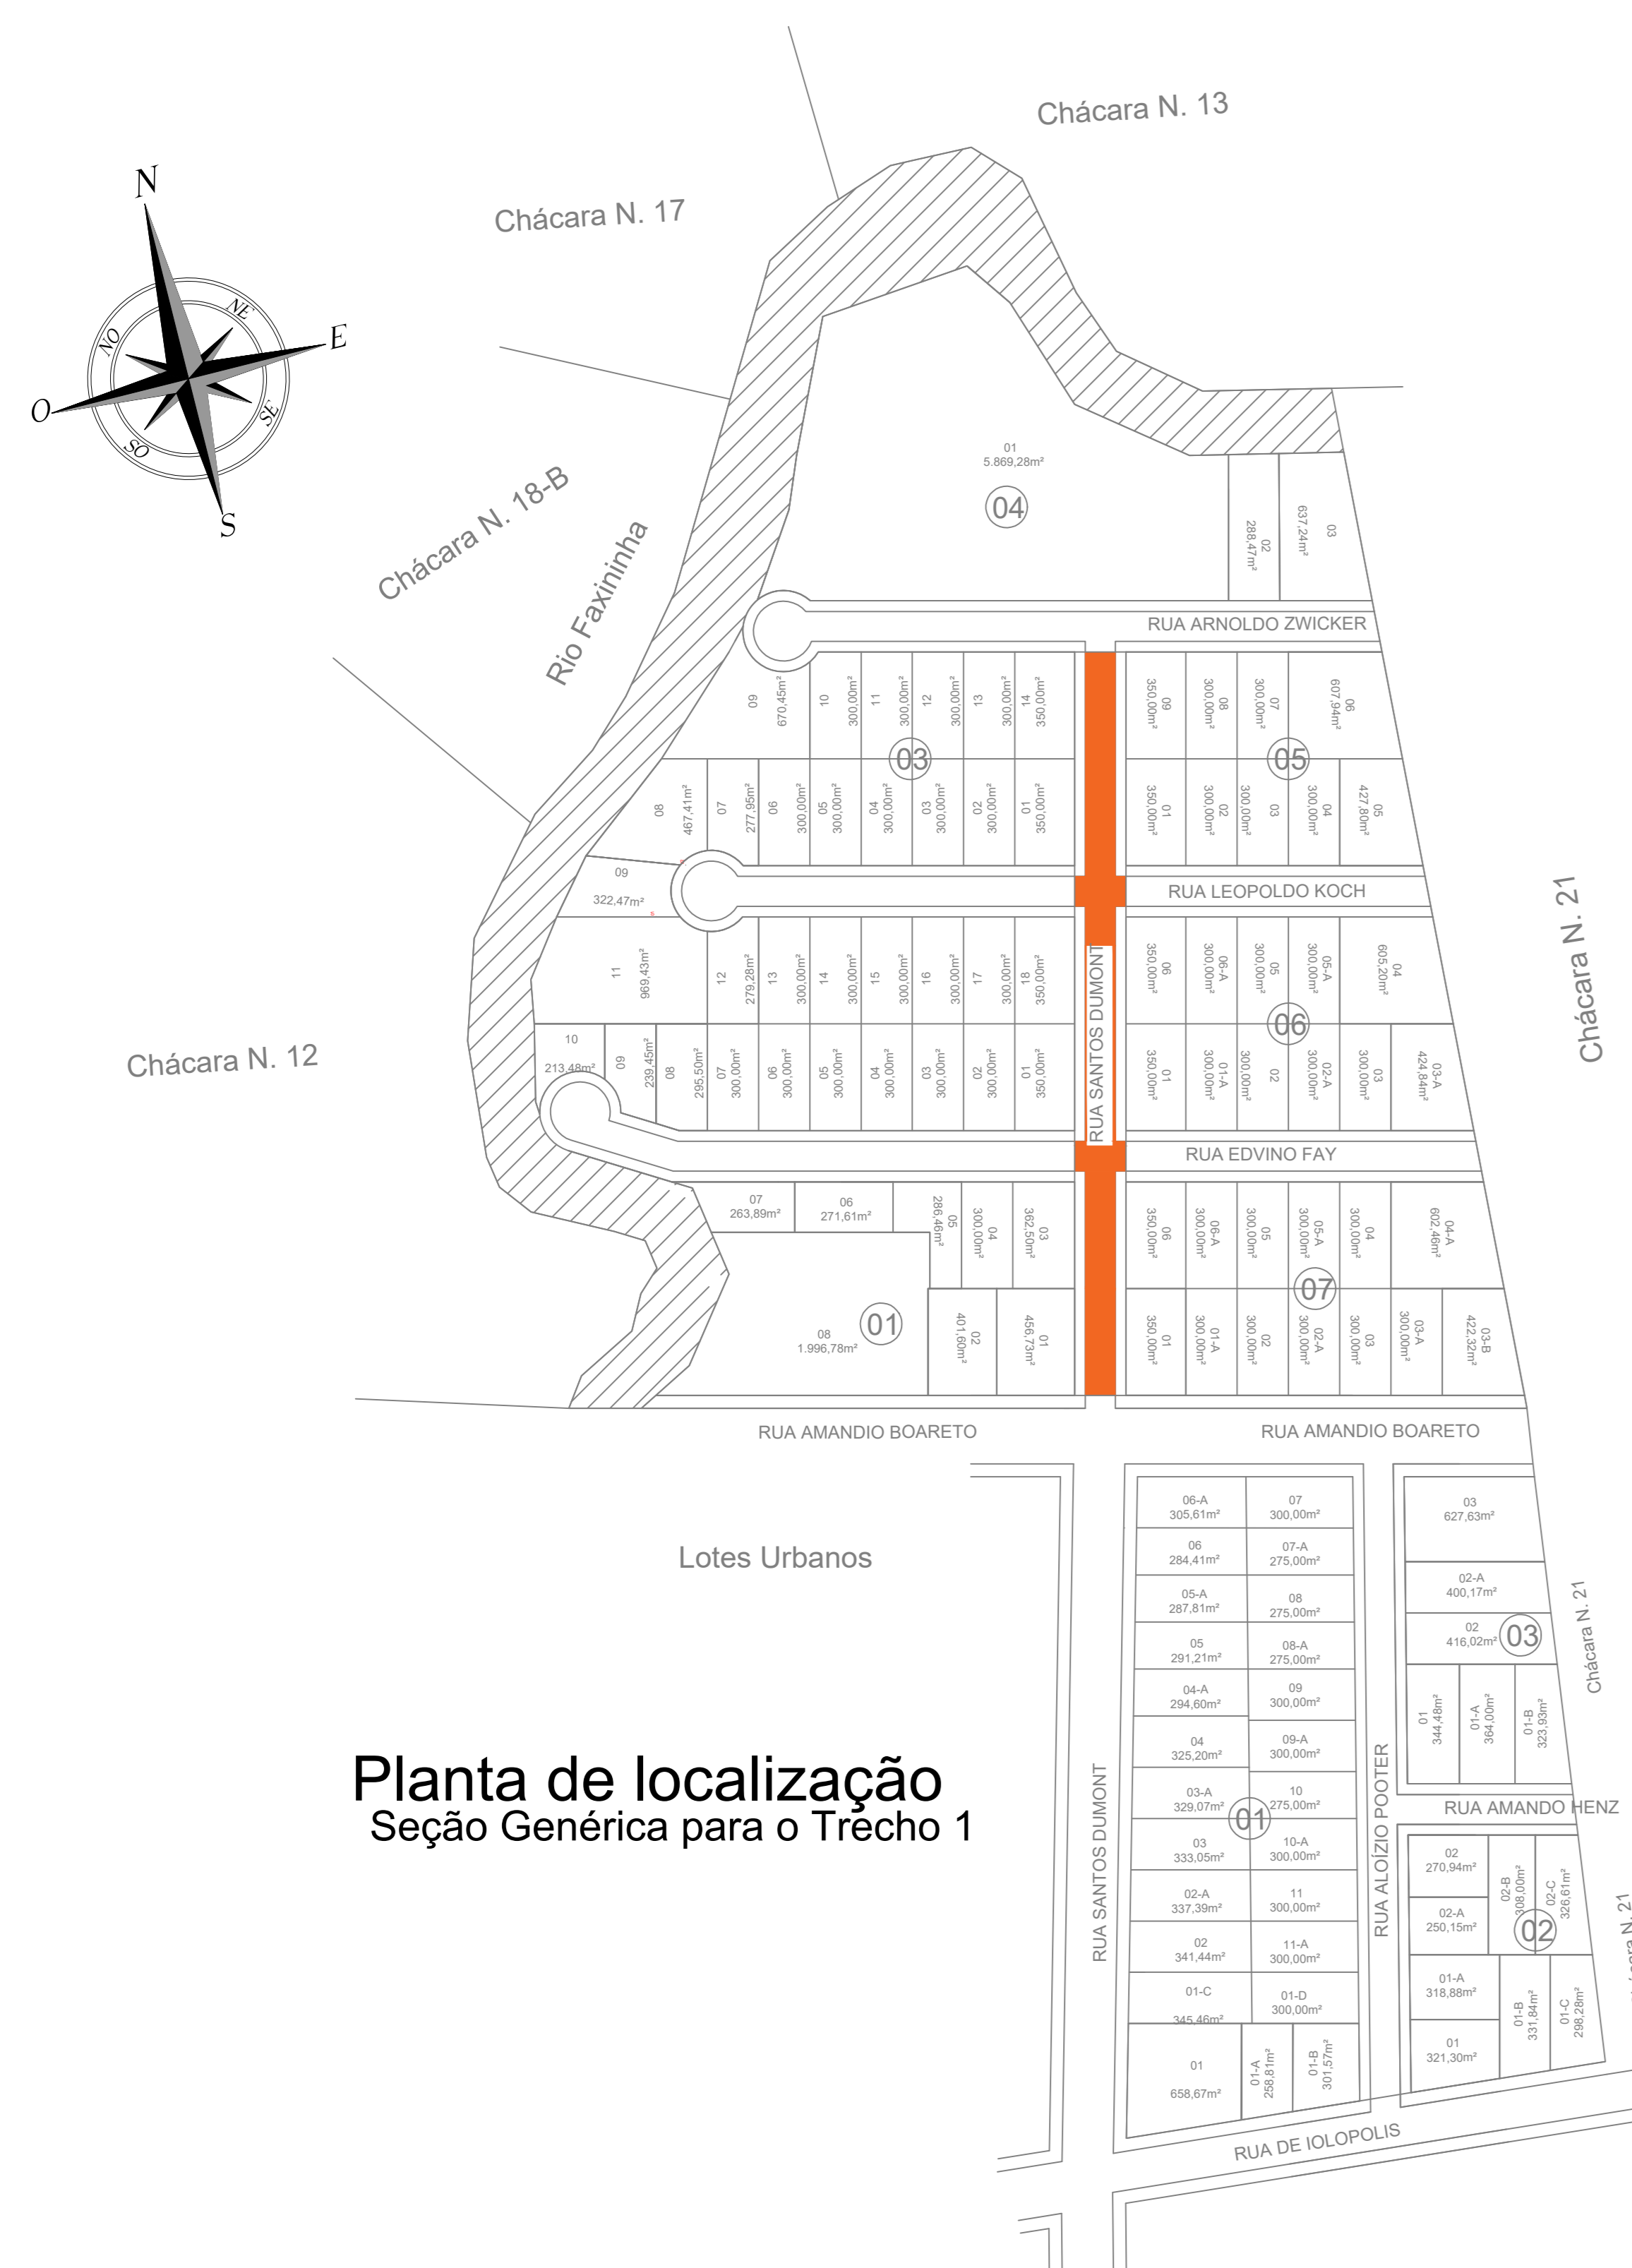

## Planta de localização

Seção Genérica para o Trécho 1

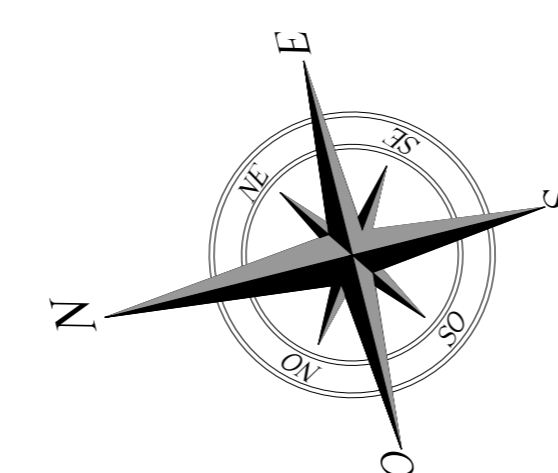









04	RUA ARNOLDO ZWICKER	03 637,24m²	RUA LEOPOLDO KOCH	06	07	RUA EDVINO FAY	07	06 607,94m²	05 427,80m²	03 300,00m²	04 300,00m²	04 300,00m²	03 300,00m²							
								07 300,00m²	03 300,00m²	05-A 300,00m²	02-A 300,00m²	05-A 300,00m²	02-A 300,00m²							
		02 288,47m²						08 300,00m²	02 300,00m²	05 300,00m²	02 300,00m²	06-A 300,00m²	01-A 300,00m²	05 300,00m²	02 300,00m²					
		09 350,00m²						01 350,00m²	06-A 300,00m²	01-A 300,00m²	06 350,00m²	01 350,00m²	06 350,00m²	01 350,00m²						
		RUA SANTOS DUMONT												174						
		13 300,00m²						02 300,00m²	01 350,00m²	18 350,00m²	01 350,00m²	03 362,50m²	01 456,73m²							


## Planta Baixa

### Secção Genérica

TRECHO	REGULARIZAÇÃO	IMPRIMAÇÃO	PINTURA LIGAÇÃO	REPERFILAMENTO	CAPA
RUA SANTOS DUMONT	1 288,00 m²	1 288,00 m²	1 288,00 m²	62,30 TON	124,60 TON

## LEGENDA

- |   |                                   |
|---|-----------------------------------|
|  | MEIO-FIO A EXISTENTE              |
|  | MEIO-FIO Á EXECUTAR               |
|  | ALINHAMENTO PREDIAL               |
|  | ALINHAMENTO CANTEIRO              |
|  | RAMPA DE ACESSIBILIDADE EXECUTAR  |
|  | RAMPA DE ACESSIBILIDADE EXISTENTE |
|  | CALÇADA                           |
|  | RECAPE ASFALTICO ÁREA A EXECUTAR  |

<p>RESPONSÁVEL TÉCNICO PELO PROJETO</p> <p><b>Glaciano de Oliveira</b> Engenheiro Civil CREA - PR-157785/D</p> <p>ASSINATURA</p> <p>ENGº GLACIANO DE OLIVEIRA</p> <p>RESPONSÁVEL TÉCNICO PELA OBRA</p> <p>ASSINATURA</p> <p>PROPRIETÁRIO DA OBRA</p> <p>ASSINATURA</p> <p>PREFEITURA MUNICIPAL DE SÃO JORGE D'OESTE</p>	
<p>APROVAÇÃO DA PREFEITURA</p>	<p>APROVAÇÃO DA SAÚDE</p>

**ADMINISTRAÇÃO 2025/2028**

PROPRIETÁRIO		PREFEITURA MUNICIPAL DE SÃO JORGE D'OEST			
OBRA		RUA SANTOS DUMONT			
LOCAL		LOTEAMENTO JARDIM DAS ORQUÍDEAS II			
PROJETO		PLANTA RECAPE ASFALTICO			PRANCHA
PLANTA BAIXA/CORTE/DETALHE					FL 4/4
QUADRA	LOTES N°	DATA	ESCALA	INDICADA	ÁREA
		JULHO 2008			1.288,00 M²
					DESENHO
					RENATO A. MARIN