

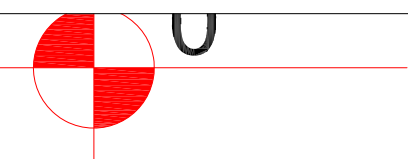


RUA PROJETADA C

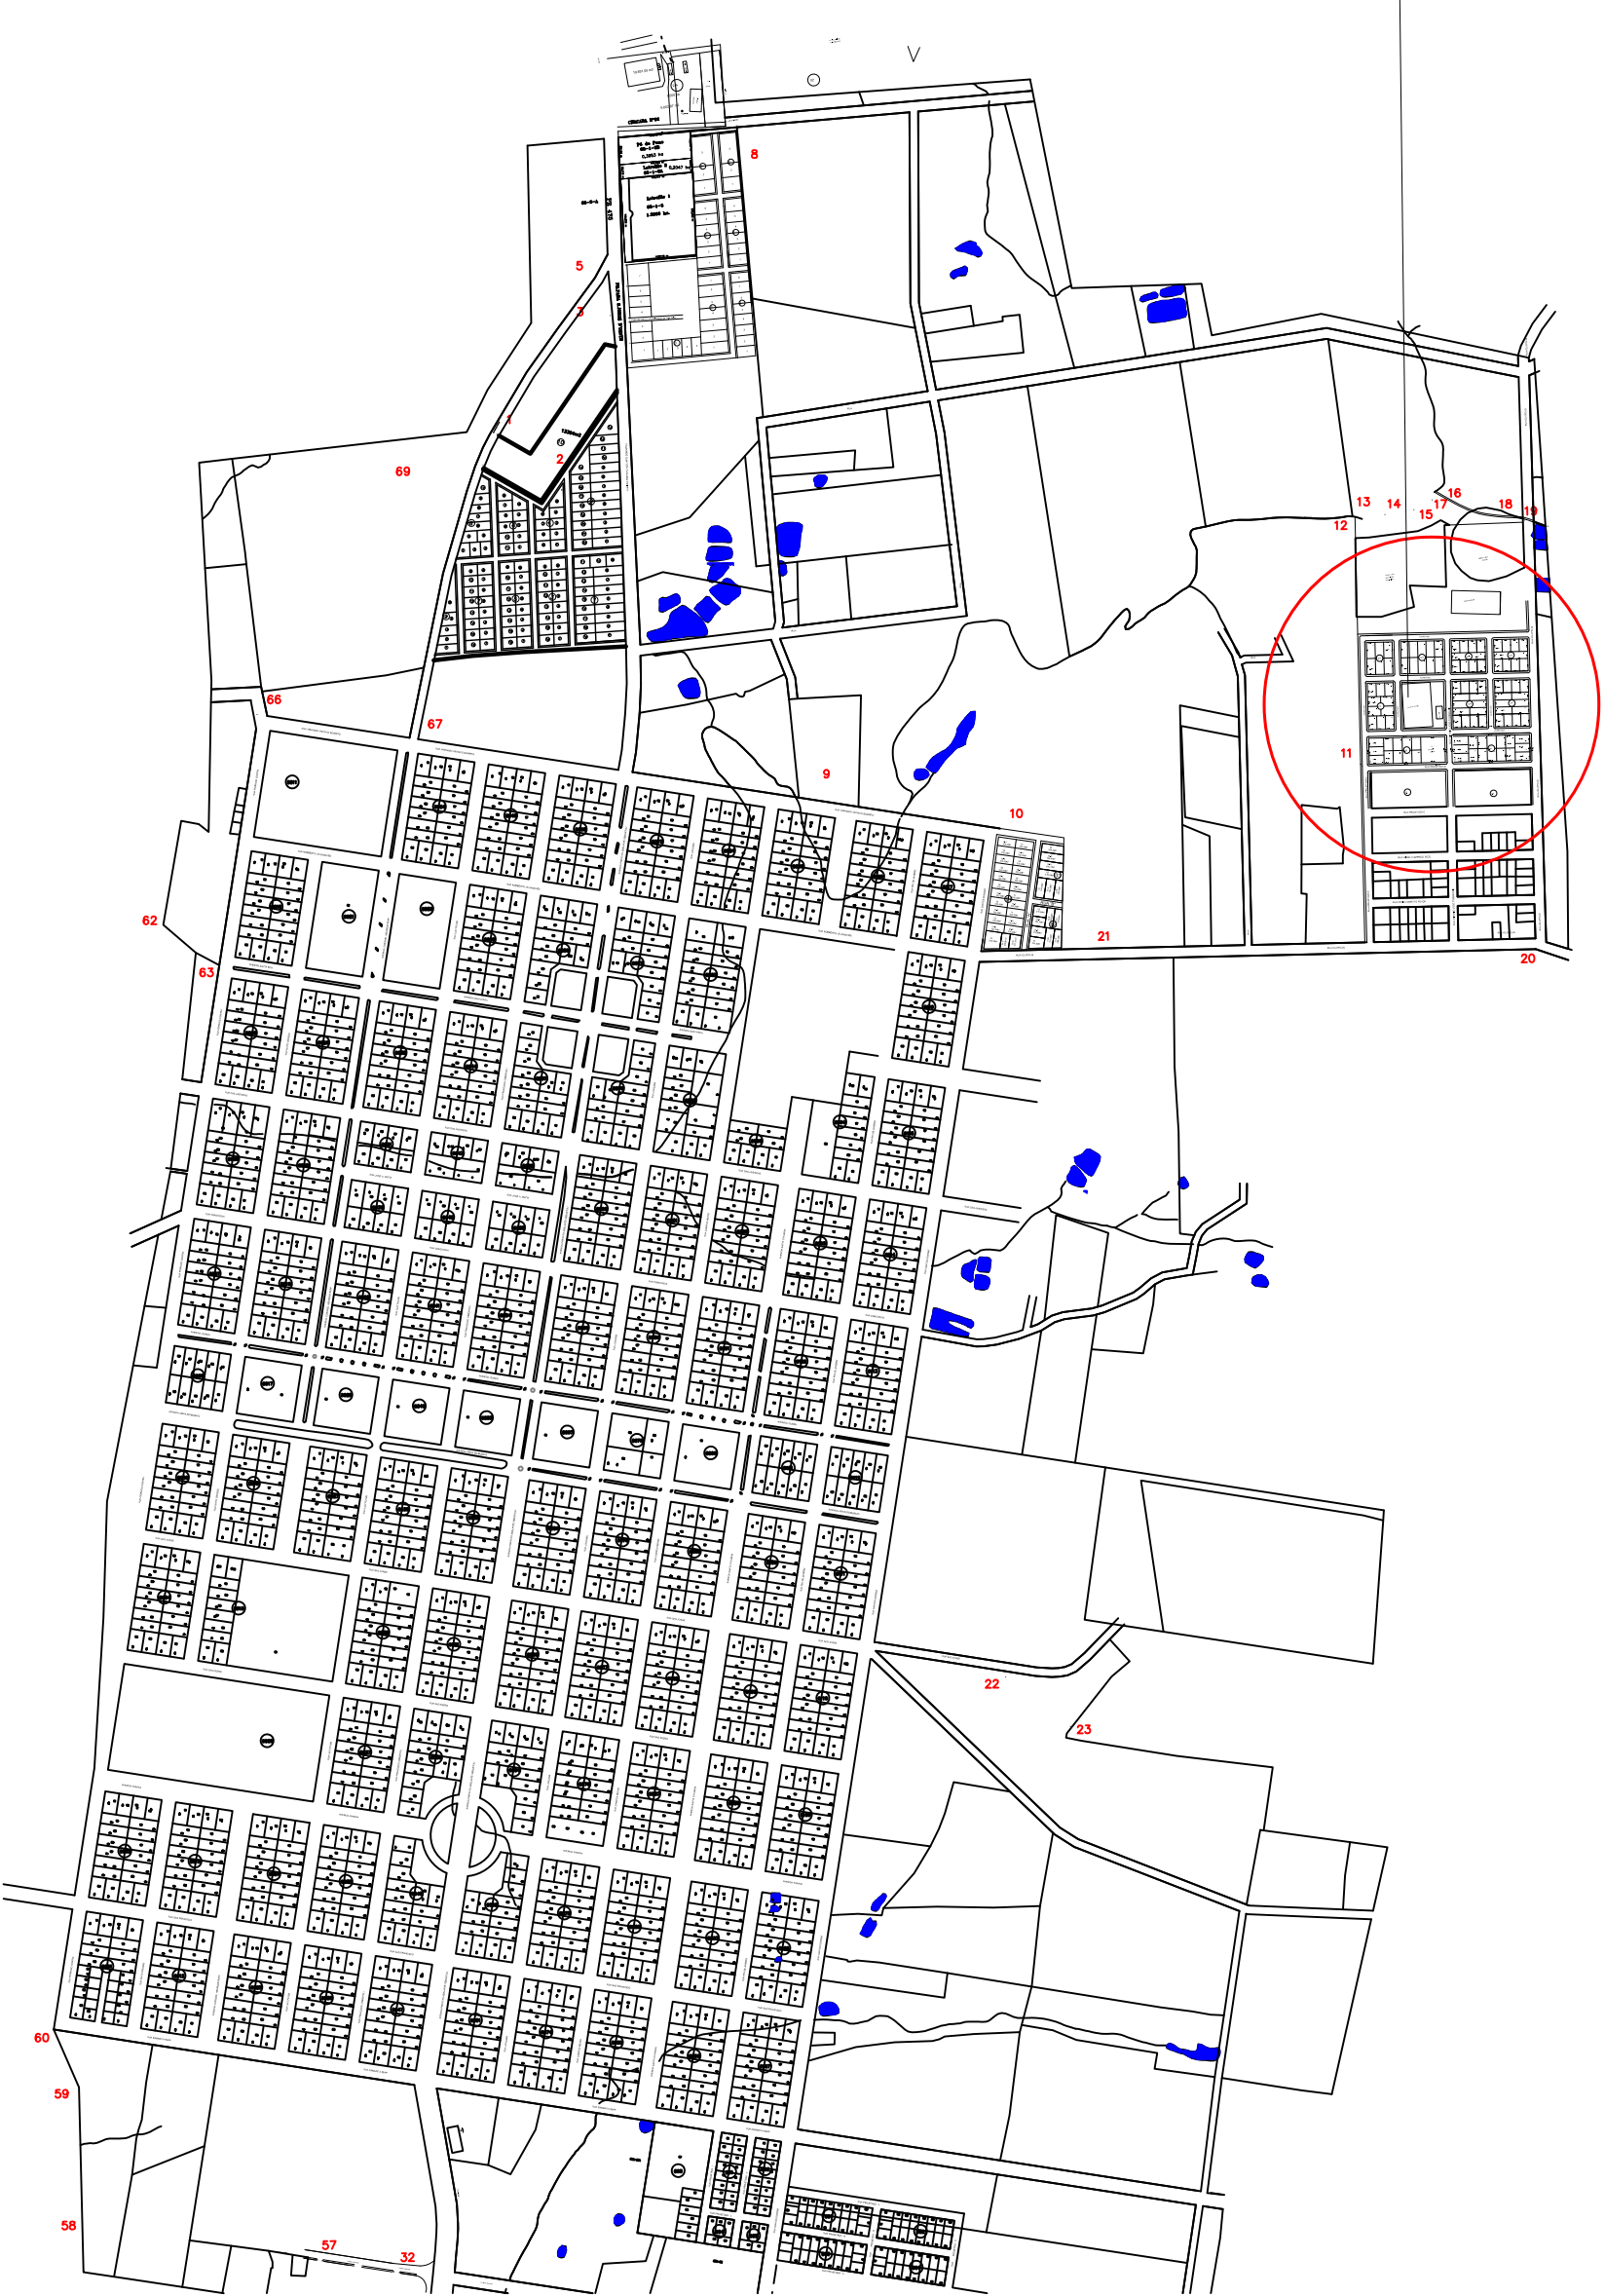

+10

LOCAL DO LOTEAMENTO  
ALBINO CORTI 4ª FASE

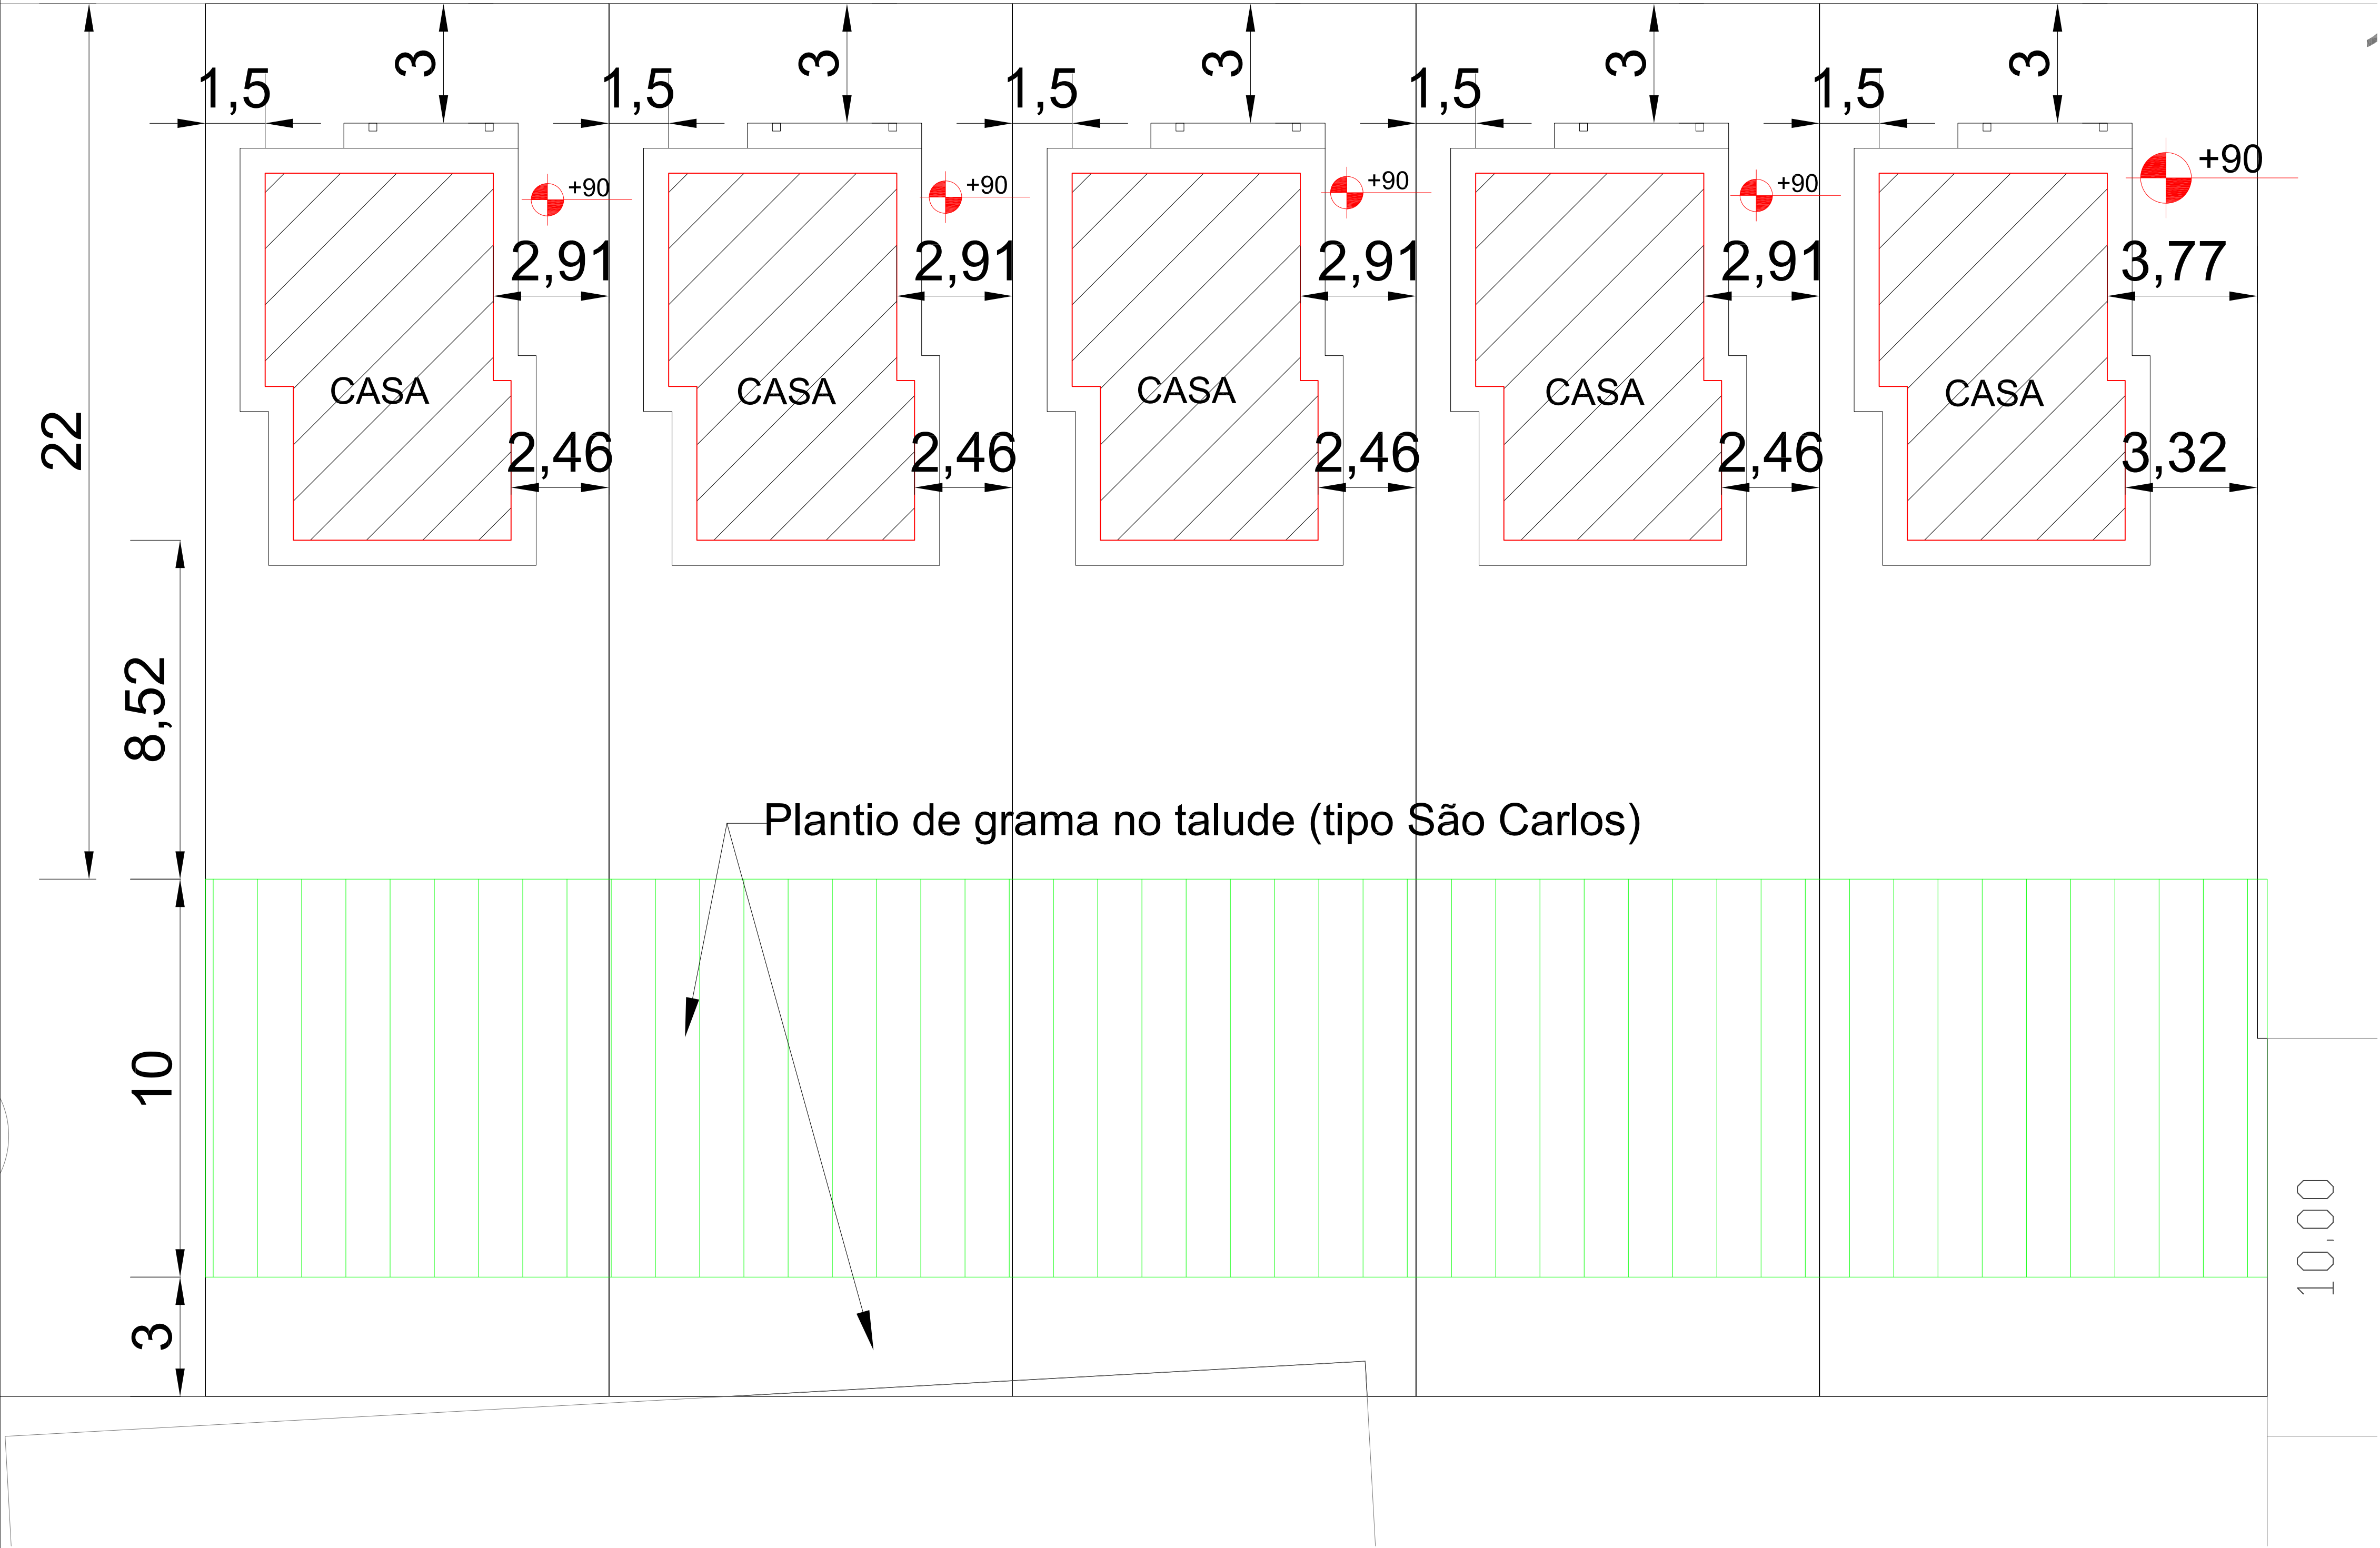

|                                                               |  |                      |                        |
|---------------------------------------------------------------|--|----------------------|------------------------|
| OBRA : 10 CASAS COHAPAR                                       |  | BAIRRO: ALBINO CORTI | FOLHA<br>01/04         |
| MUNICÍPIO: SÃO JORGE D' OESTE                                 |  |                      | PROJETO<br>URBANÍSTICO |
| ESTADO: PARANÁ                                                |  |                      |                        |
| PROP. :       PREFEITURA MUNICIPAL DE SÃO JORGE D' OESTE      |  |                      | DESENHO<br>Leandro     |
| REF.: PROJETO DE IMPLATAÇÃO                                   |  |                      |                        |
| RESP. TECN.:                                                  |  |                      | ESCALA<br>Indicada     |
| GLAUCIANO DE OLIVEIRA<br>ENGENHEIRO CIVIL CREA-PR - 157.785/D |  |                      | DATA<br>Agosto/2026    |