


PROLONGAMENTO RUA "E"

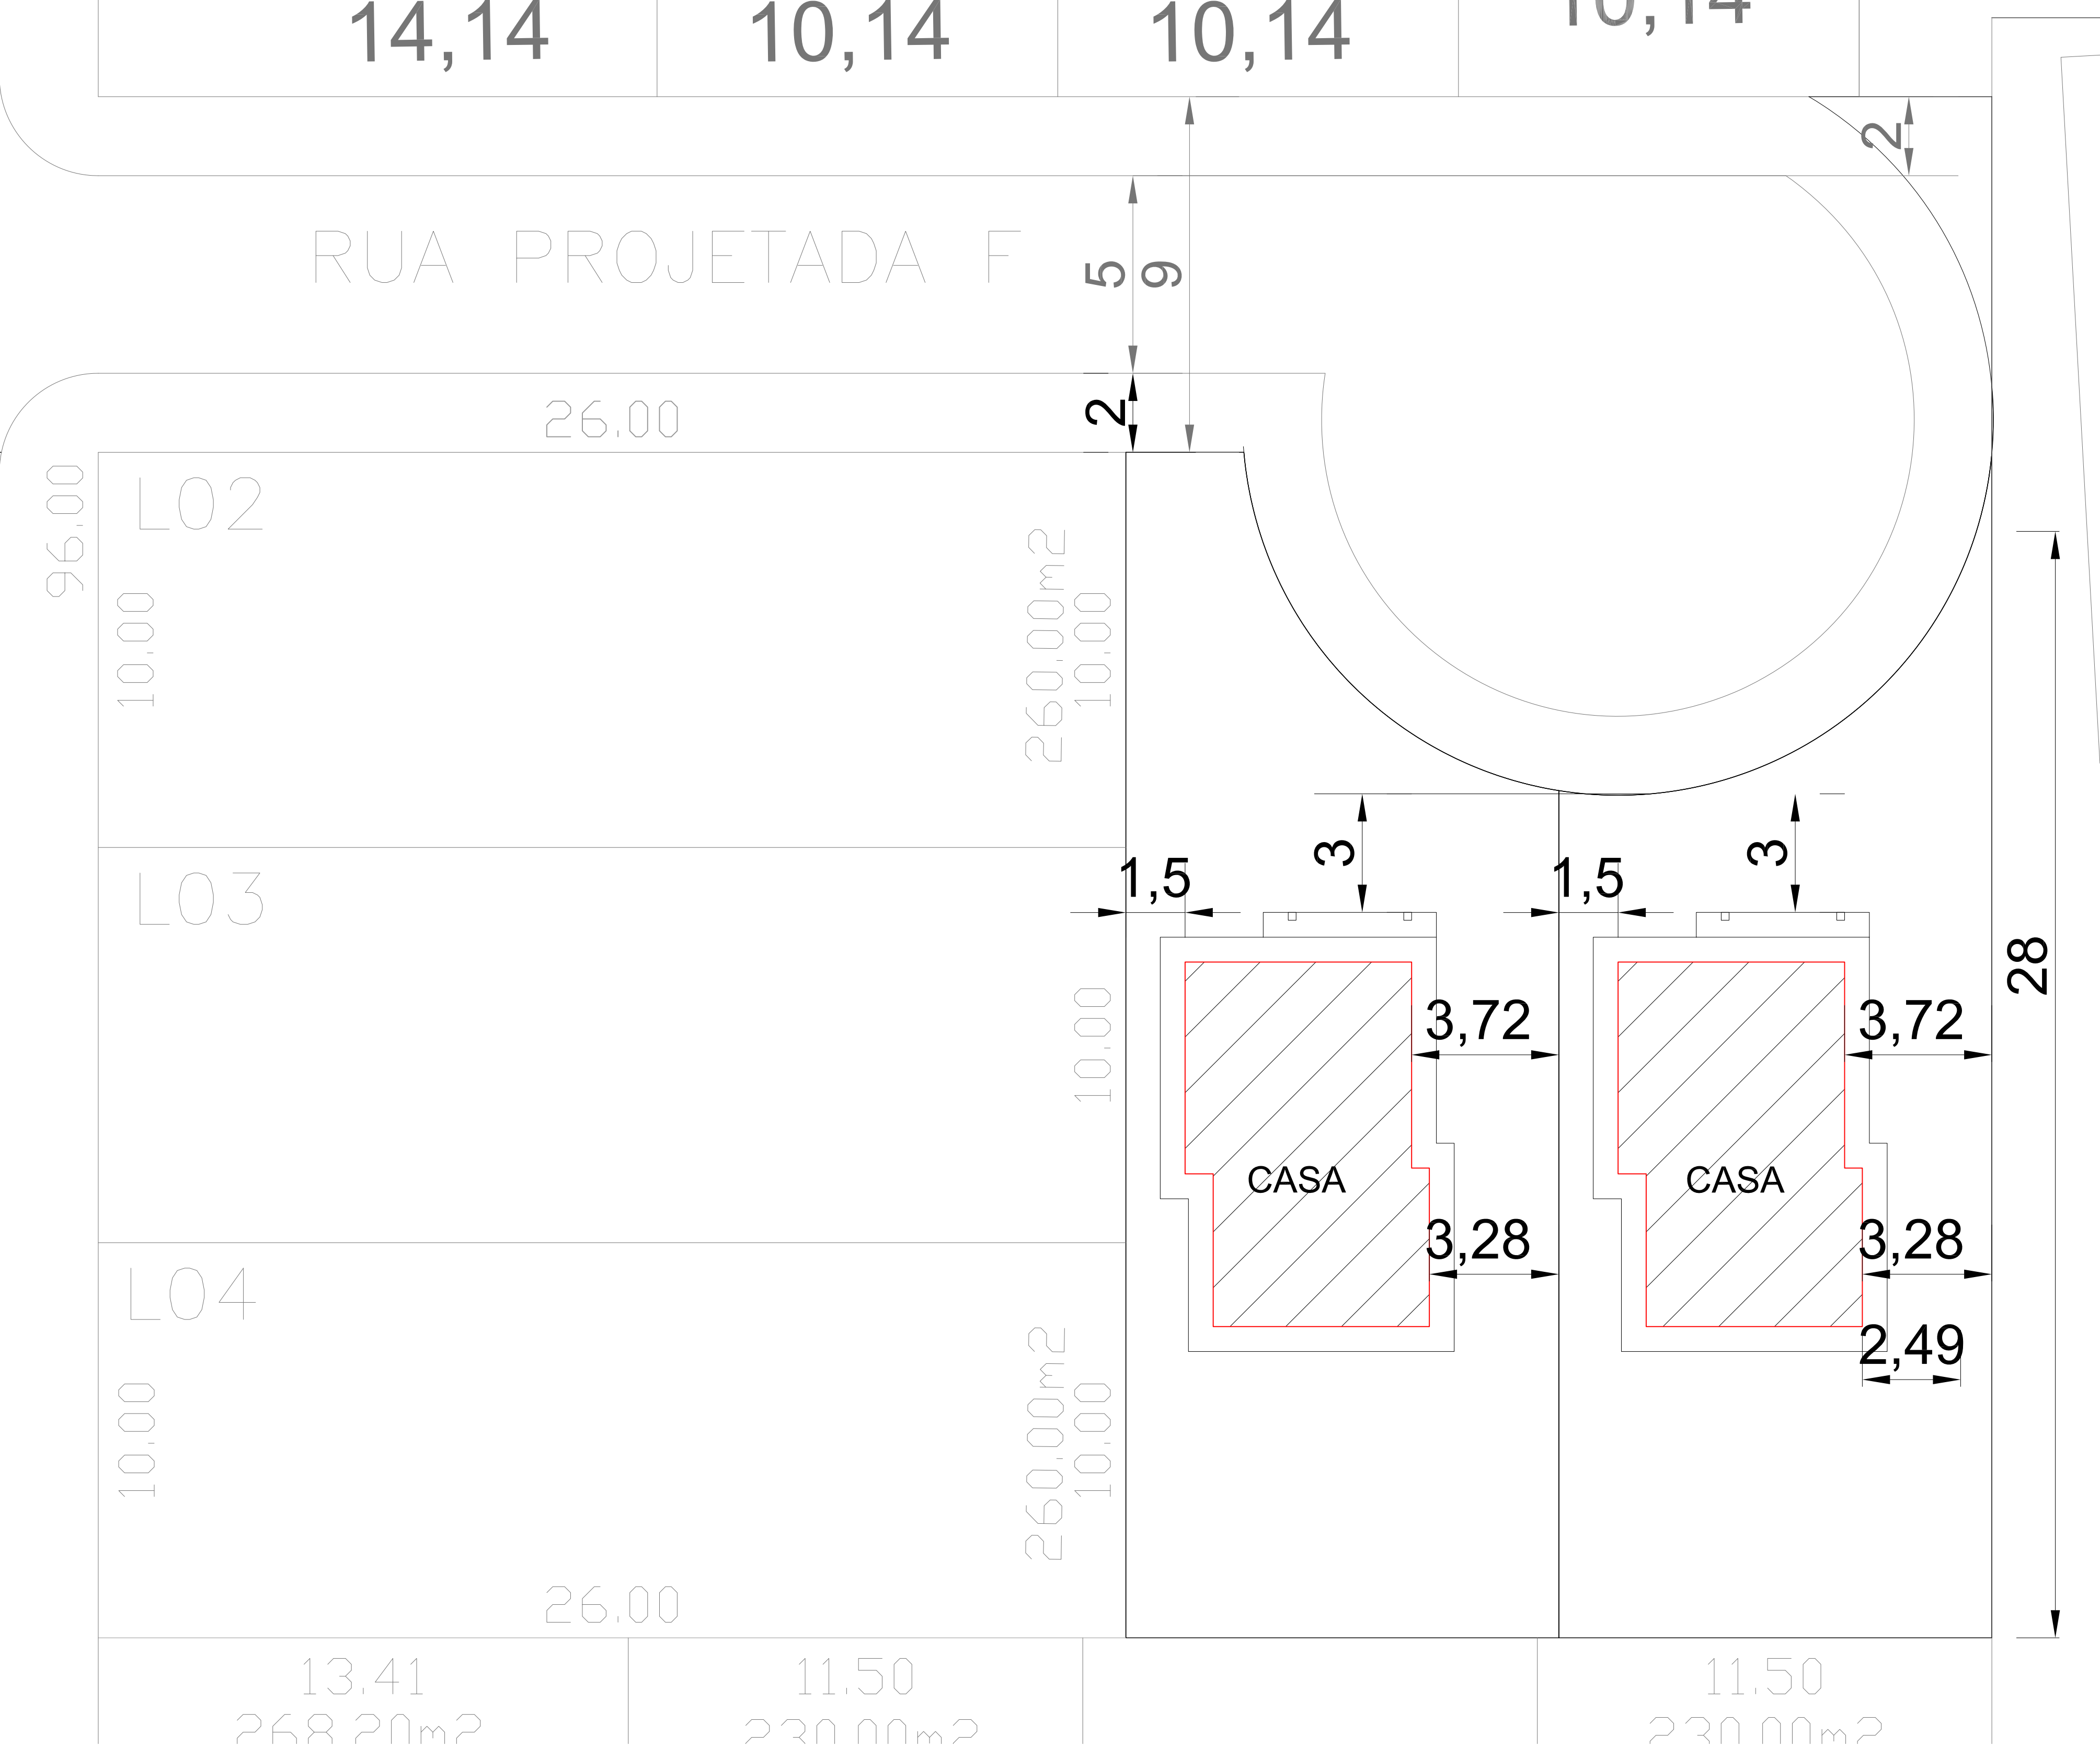

OBRA : 10 CASAS COHAPAR MUNICÍPIO: SÃO JORGE D' OESTE ESTADO: PARANÁ		FOLHA 02/04
PROP. : _____ PREFEITURA MUNICIPAL DE SÃO JORGE D' OESTE		PROJETO URBANÍSTICO
REF.: PROJETO DE IMPLATAÇÃO		DESENHO Leandro
		ESCALA Indicada
		DATA Agosto/2026
RESP. TECN.: _____ GLAUCIANO DE OLIVEIRA ENGENHEIRO CIVIL CREA-PR - 157.785/D		