




RUA VER. ENIO ERNESTO WULFF (RUA E)

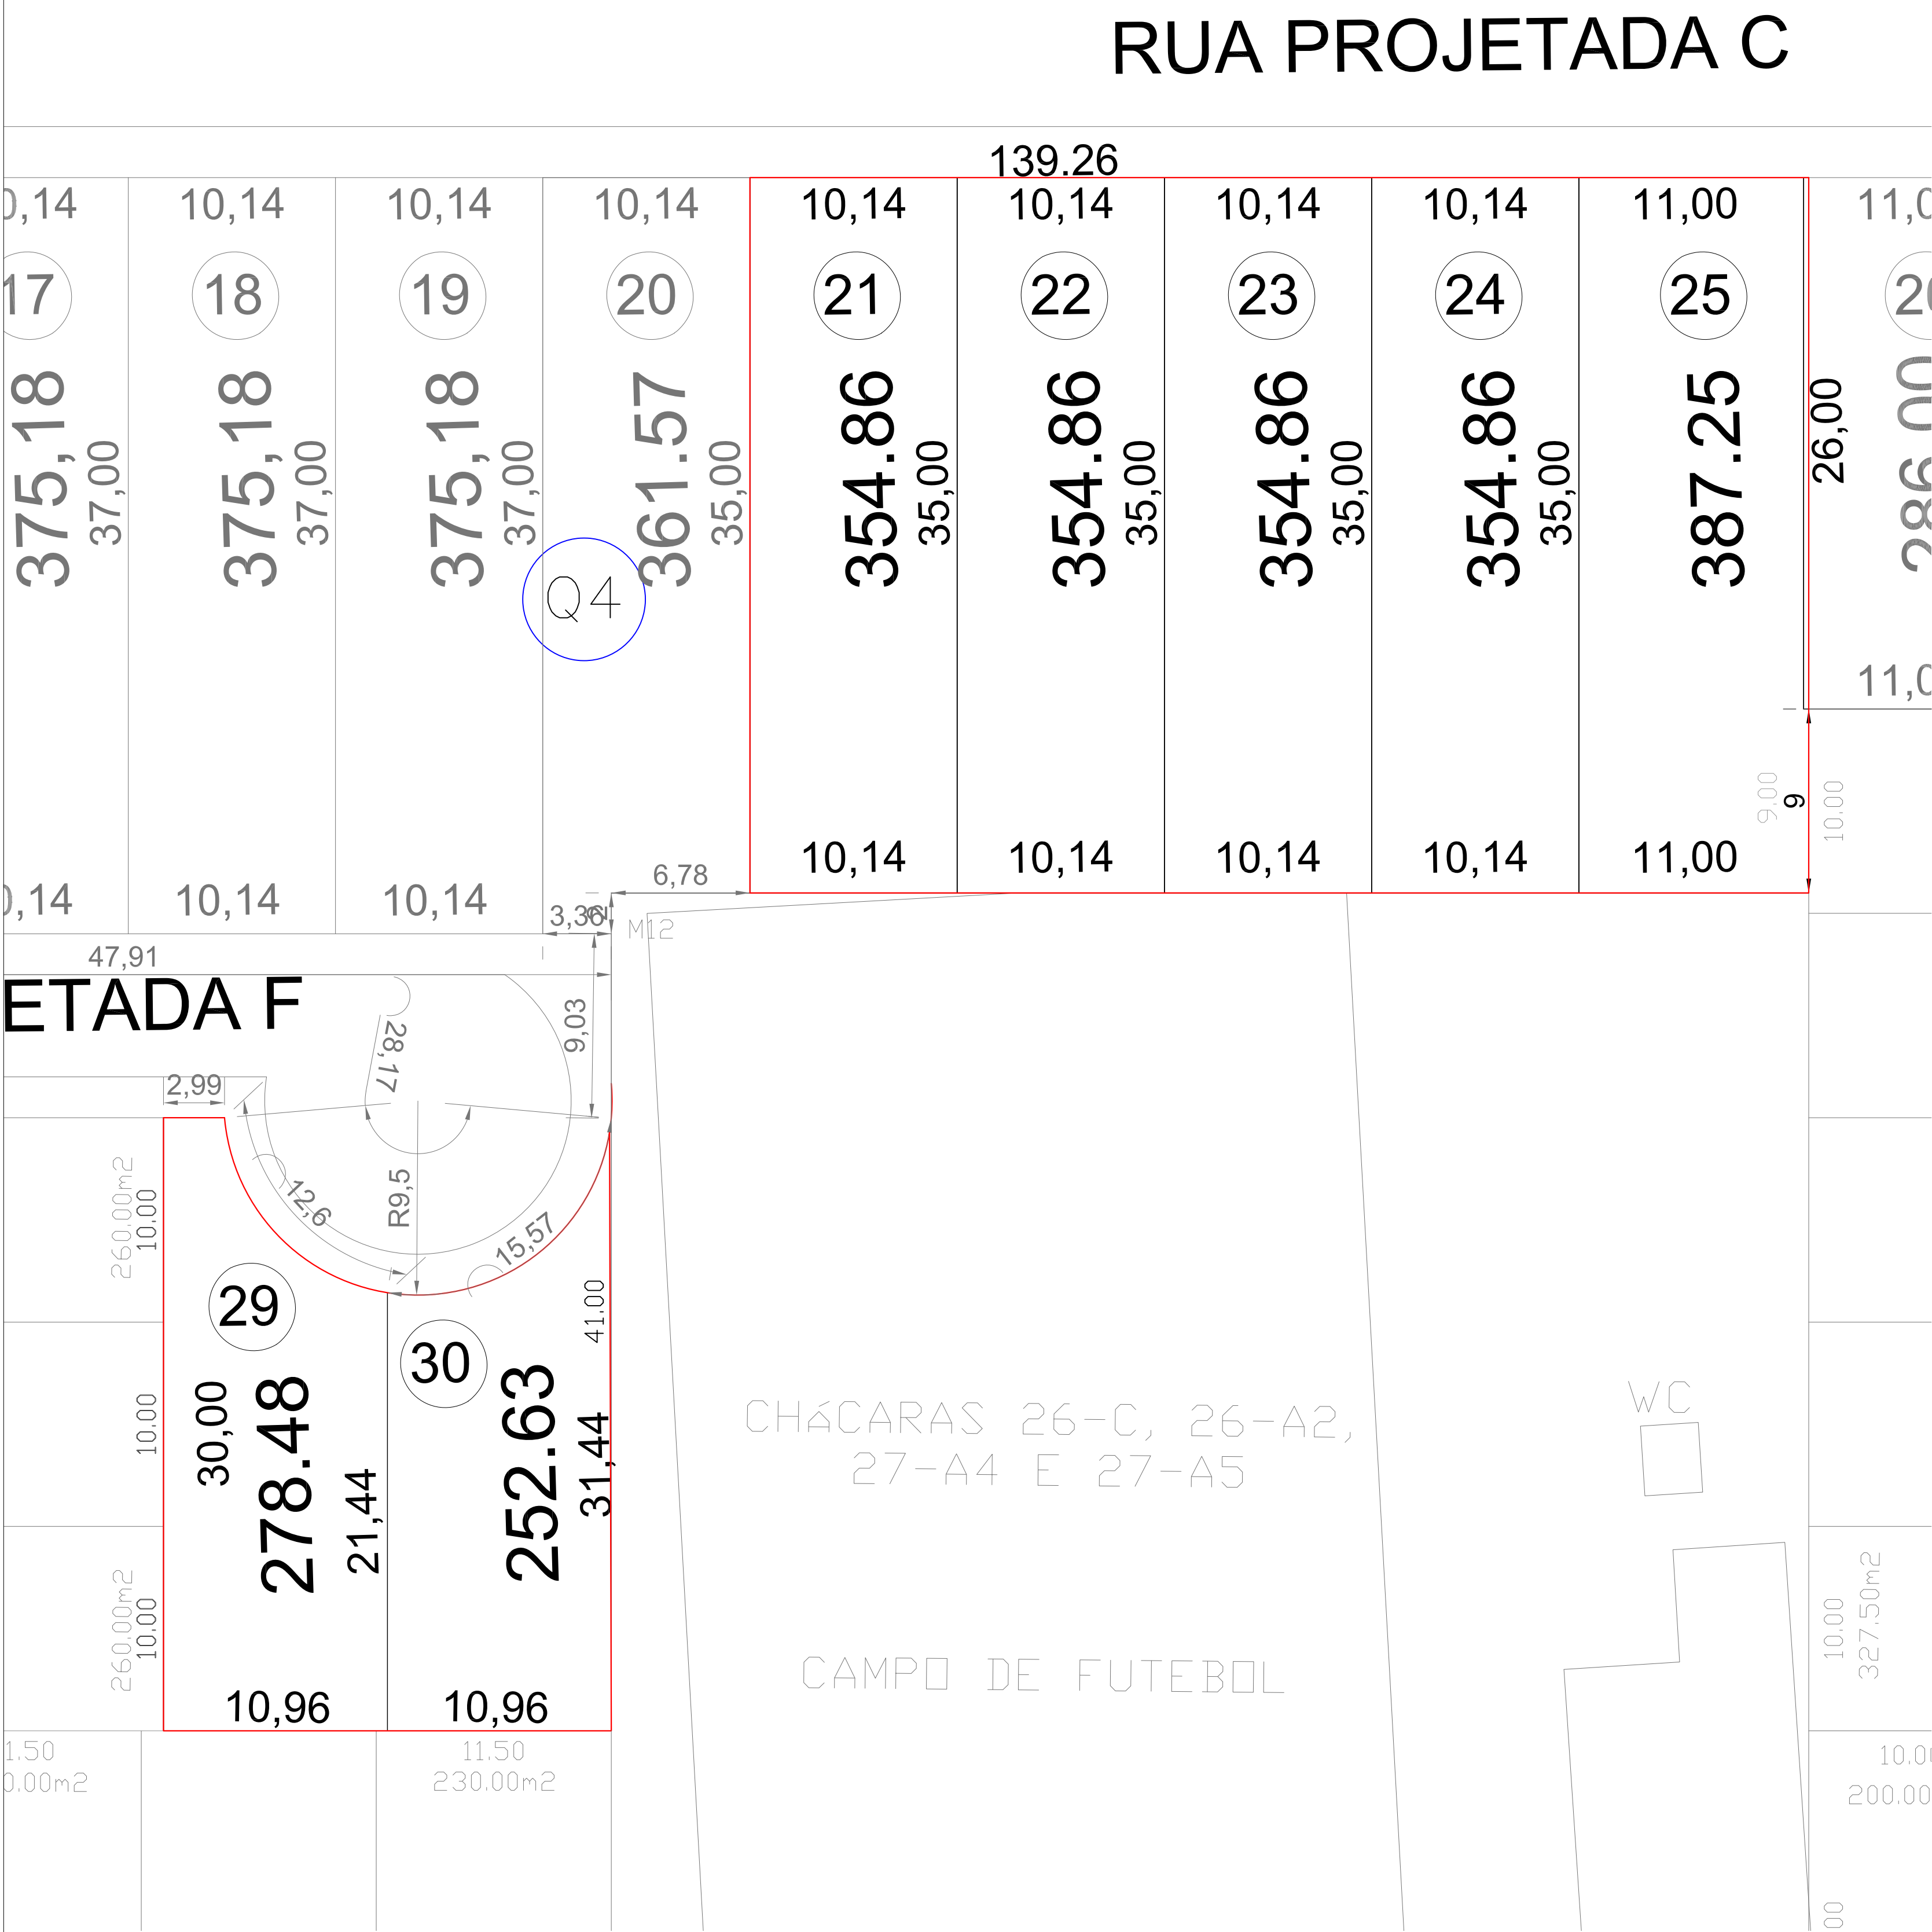

OBRA : 10 CASAS COHAPAR		BAIRRO: ALBINO CORTI
MUNICÍPIO: SÃO JORGE D' OESTE		FOLHA 04/04
ESTADO: PARANA		PROJETO URBANÍSTICO
PROP. : PREFEITURA MUNICIPAL DE SÃO JORGE D' OESTE		DESENHO Leandro
REF.: PROJETO DE IMPLATAÇÃO		ESCALA Indicada
RESP. TECN.: GLAUCIANO DE OLIVEIRA		DATA Agosto/2026
ENGENHEIRO CIVIL CREA-PR - 157.785/D		